Grundrissdarstellung Sanitär Grundleitungen

— · — ·	Schmutzwasser
SW1	Strangbezeichnung Schmutzwasser
——	Zuleitung LFA
– – –	Entlüftung

— · — ·	Regenwasser
– – –	Regenwasser(Zisterne)
NOT1	Strangbez. Regenwas. Notentwässserung
RW1	Strangbez. Regenwas. Hauptentwässserung

– – –	Hausanschlussleitung Kaltwasser
– – –	Sole Vorlauf
——	Sole Rücklauf

Die Leistungsgrenze zum Außenanlagenplaner beträgt 1m vor Gebäudeaußenkante

	nach oben gehend / von oben kommend
	von unten kommend / nach unten gehend
	"durchgängig"

Hinweise zur Ausführung

Alle Grundleitungen werden als PP-Kanalrohr ausgeführt.
Die Verlegung erfolgt mit einem Gefälle von mindestens 1%.

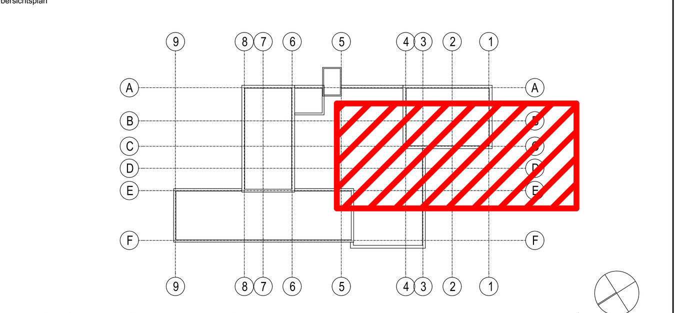

± 0,00 OKFF EG = 115,80 m ü. NHN

Alle Maßangaben auf den Plänen sind vor Beginn der jeweiligen Arbeiten am Bau zu überprüfen.
Bei Nichtübereinstimmung mit den tatsächlichen Gegebenheiten ist die Bauleitung unverzüglich zu informieren.
Dies gilt auch bei Widersprüchen in den Planungsunterlagen und/ oder erkennbaren Planungsfehlern.
Planungsänderungen bleiben vorbehalten. Für den Einbau von Bauteilen gelten, neben anerkannten Regeln der Technik, die Einbau- und Montagevorschriften des Herstellers.
Diese Planungsunterlagen gelten nur in Verbindung mit den Ausführungszeichnungen des Architekten.

Index	Datum	Änderung	Bearbeiter
A	03.03.2025	Rohrsohlen geändert, siehe Revsionswolken	

Freigabe Fachplaner		Freigabe Entwurfsverfasser		Freigabe Bauherr		Registratur-Nr. AG
Datum	Unterschrift	Datum	Unterschrift	Datum	Unterschrift	-----

Zur Ausführung dürfen nur vollständig freigegebene Pläne verwendet werden!

Bauherr (AG)	Große Kreisstadt - Stadtbauamt Rathausplatz 1 01589 Riesa	Auftrag-Nr. AG Auftrag-Nr. Entwurfsverfasser
Vorhaben	Neubau Feuerwache Riesa Klötzerstraße 01587 Riesa	Auftrag-Nr. Fachplaner Ersteller
Planbezeichnung	Ausführungsplanung Fundamentebene Koordination Grundleitun	Bearbeiter Projektleiter
Entwurfsverfasser		HOAI-Leistungsbild/-phase: techn. Ausrüstung LPH 5 Erstelldatum: 09.12.2022 Maßstab: 1:50 Blattgröße: 1750x841 Einheiten: mm
Plan-Nr.	GKO_5_FWR_GR_GL_0002_A_F	Index: A

zur Kalkulation