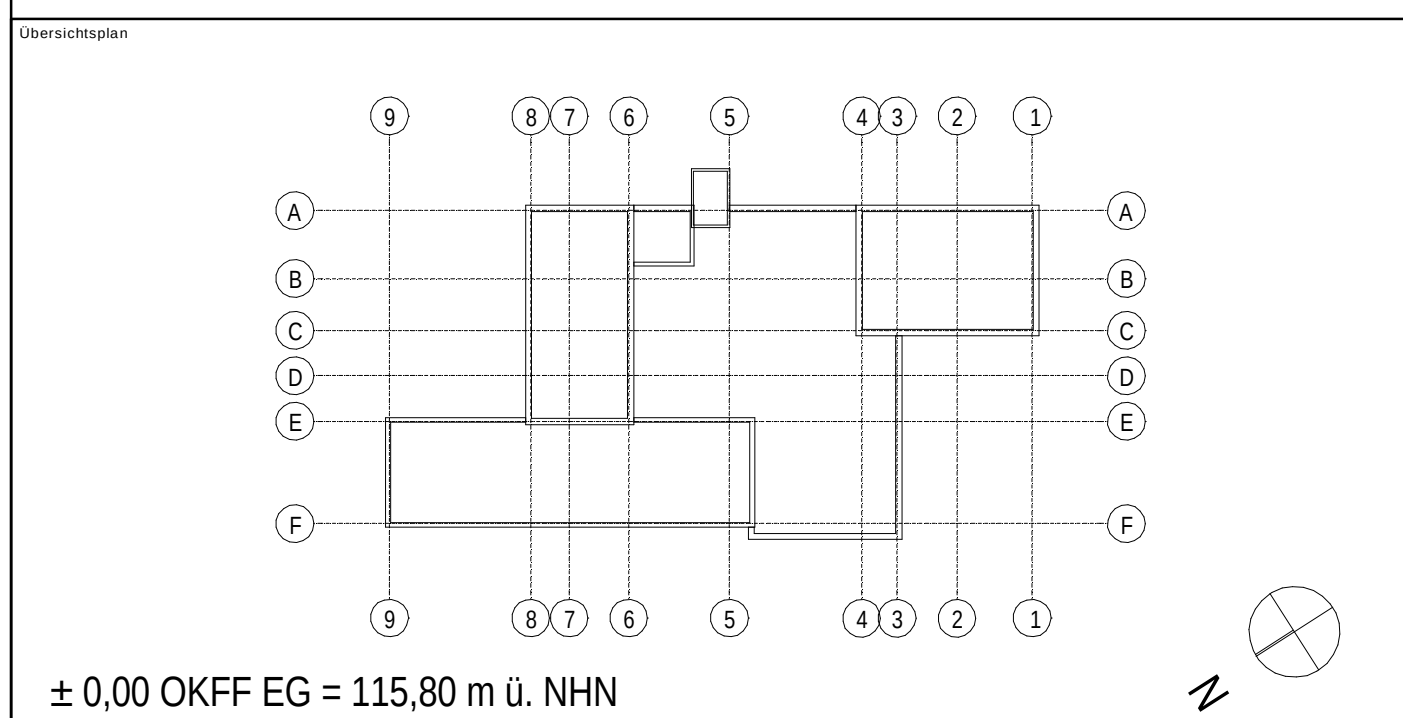


[illegible]

Große Kreisstadt - Stadtbauamt Rathausplatz 1 01589 Riesa	
Neubau Feuerwache Riesa Kleizenstraße 01587 Riesa	
Ausführungsplanung 1. Ökologisches Heizungstechnik	

zur Kalkulation