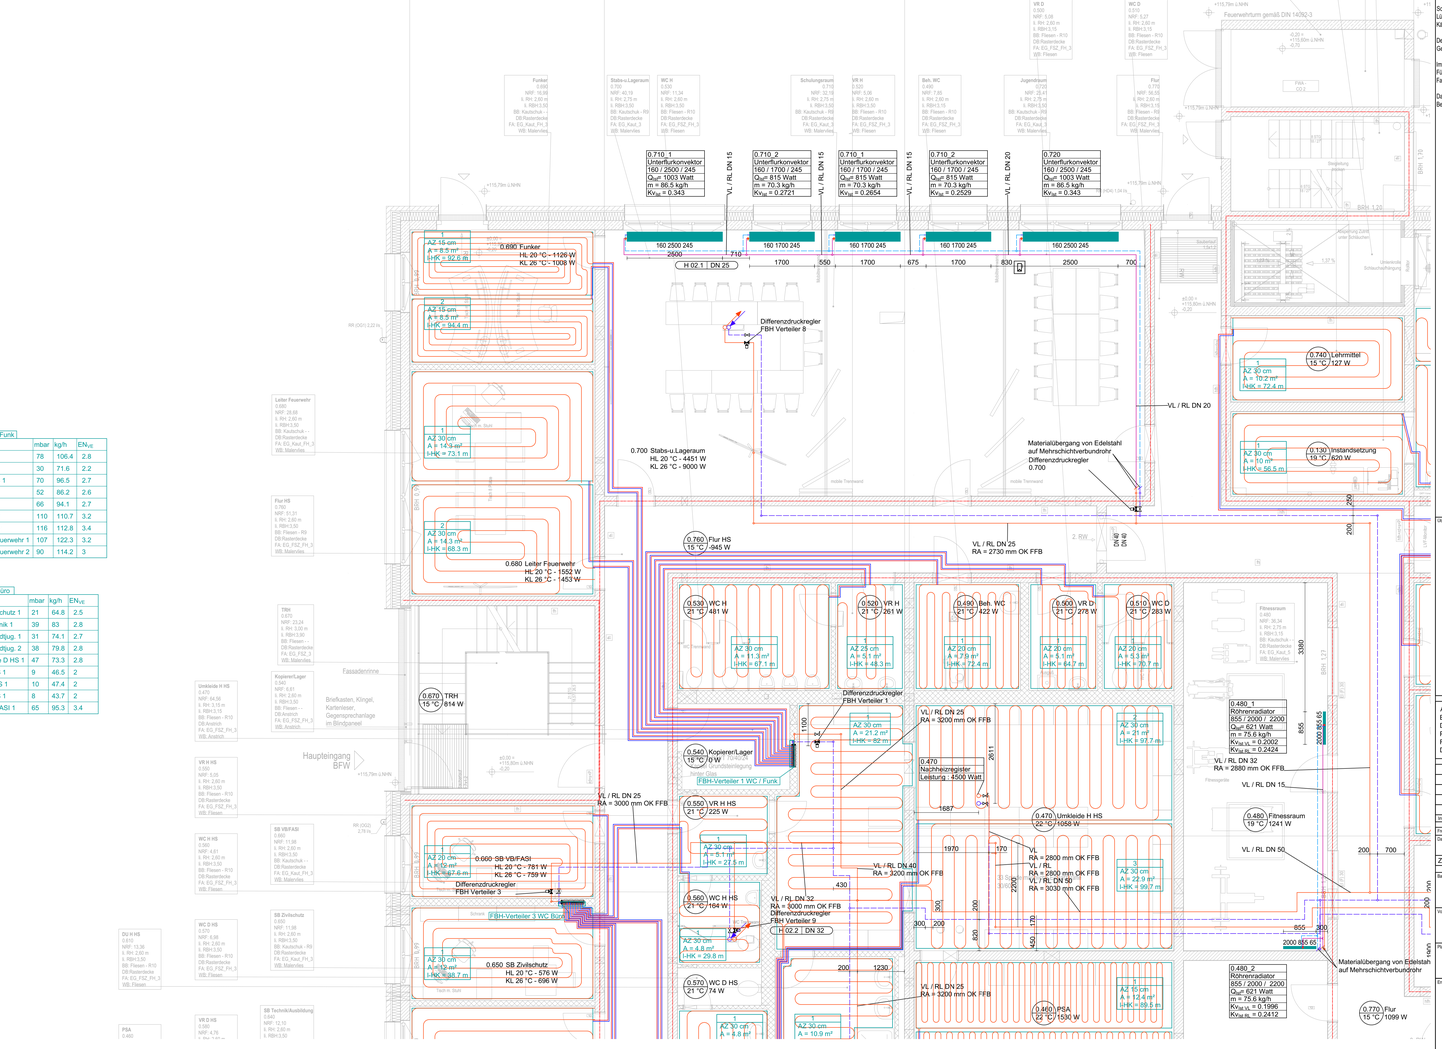
0.710_1
Unterflurkonvektor
160 / 2500 / 245
Q_{Auf} = 1003 Watt
m = 86.5 kg/h
Kv_{Ist} = 0.343
0.710_2
Unterflurkonvektor
160 / 1700 / 245
Q_{Auf} = 815 Watt
m = 70.3 kg/h
Kv_{Ist} = 0.2721
0.710_1
Unterflurkonvektor
160 / 1700 / 245
Q_{Auf} = 815 Watt
m = 70.3 kg/h
Kv_{Ist} = 0.2654
0.710_2
Unterflurkonvektor
160 / 1700 / 245
Q_{Auf} = 815 Watt
m = 70.3 kg/h
Kv_{Ist} = 0.2529
0.720
Unterflurkonvektor
160 / 2500 / 245
Q_{Auf} = 1003 Watt
m = 86.5 kg/h
Kv_{Ist} = 0.343
VL / RL DN 15
VL / RL DN 20
H 02.1 DN 25
H 02.2 DN 32
0.690 Funker
HL 20 °C - 1126 W
KL 26 °C - 1008 W
0.700 Stabs-u.Lagerraum
HL 20 °C - 4451 W
KL 26 °C - 9000 W
0.680 Leiter Feuerwehr
HL 20 °C - 1552 W
KL 26 °C - 1453 W
0.660 SB VB/FASI
HL 20 °C - 781 W
KL 26 °C - 759 W
0.650 SB Zivilschutz
HL 20 °C - 576 W
KL 26 °C - 696 W
Differenzdruckregler
FBH Verteiler 8
Differenzdruckregler
FBH Verteiler 1
Differenzdruckregler
FBH Verteiler 3
FBH-Verteiler 1 WC / Funk
FBH-Verteiler 3 WC Büro
Materialübergang von Edelstahl auf Mehrschichtverbundrohr
Differenzdruckregler
0.700
VL / RL DN 25
RA = 2730 mm OK FFB
VL / RL DN 25
RA = 3200 mm OK FFB
VL / RL DN 25
RA = 3000 mm OK FFB
VL / RL DN 40
RA = 3200 mm OK FFB
VL / RL DN 32
RA = 2860 mm OK FFB
VL / RL DN 15
VL / RL DN 50
VL / RL
RA = 2860 mm OK FFB
VL / RL
RA = 2860 mm OK FFB
VL / RL DN 50
RA = 3030 mm OK FFB
VL / RL DN 32
RA = 3000 mm OK FFB
0.760 Flur HS
15 °C / 945 W
0.530 WC H
21 °C / 481 W
0.520 VR H
21 °C / 261 W
0.490 Beh. WC
21 °C / 422 W
0.500 VR D
21 °C / 278 W
0.510 WC D
21 °C / 283 W
0.540 KopiererLager
15 °C / 0 W
0.550 VR H HS
21 °C / 225 W
0.560 WC H HS
21 °C / 164 W
0.570 WC D HS
21 °C / 74 W
0.670 TRH
15 °C / 814 W
0.470 Umkleide H HS
22 °C / 1088 W
0.480 Fitnessraum
19 °C / 241 W
0.740 Lehrmittel
15 °C / 127 W
0.730 Instandsetzung
18 °C / 820 W
0.770 Flur
15 °C / 1099 W
0.466 PSA
22 °C / 1530 W
0.480_1
Röhrenradiator
855 / 2000 / 2200
Q_{Auf} = 621 Watt
m = 75.6 kg/h
Kv_{Ist} = 0.2002
Kv_{Ist} = 0.2424
0.480_2
Röhrenradiator
855 / 2000 / 2200
Q_{Auf} = 621 Watt
m = 75.6 kg/h
Kv_{Ist} = 0.1996
Kv_{Ist} = 0.2412
Feuerwehrturm gemäß DIN 14092-3
Haupteingang
BFW
Fassadenrinne
Briefkasten, Klingel, Kartenleser, Gegensprechanlage im Birdpanel
Stellplatz FWA-CO2
Schlauchturm
TRH Turm
Funker
Stabs-u.Lagerraum
WC H
Scholungsraum
VR H
Beh. WC
Jugendraum
VR D
WC D
Flur
Leiter Feuerwehr
Flur HS
TRH
Umkleide H HS
KopiererLager
VR H HS
WC H HS
SB VB/FASI
DU H HS
WC D HS
SB Zivilschutz
PSA
VR D HS
SB Technik/Ausbildung
Fitnessraum
Sicherheitsbeleuchtung
Umrandung Zone unter Schlauchturm
Umrandung Zone unter Schlauchturm
Umrandung Schlauchtürmgang
Sicherheitsbeleuchtung
Sicherheitsbeleuchtung
Sicherheitsbeleuchtung