



### Legende

#### Bauteile, Symbole und Abkürzungen

Allgemein		Brandwand	
WEH	Wohnungseinheit	BW	Brandwand
GEH	Gewerbeeinheit	WT	Wohnungstrennwand
BRH	Brüstungshöhe	RWA	Rauch- und Wärmeabzug
IK/AK	Innen-/Außenkante	OL	Oberlicht
OK/UK	Ober-/Unterkante	WDVS	Wärmedämmverbundsystem
VK	Vorderkante	TS / FS	Türsturz / Fenstersturz
LH	leichte Raumhöhe	TH	Treppenhause
UZ	Unterzug	THW	Treppenhausewand
MW	Mauerwerk	DLF	Dachlagelagerung
AW	Außenwand	TB	Trockenbau
TO / FO	Türöffnung / Fensteröffnung	AHD	Abhangdecke

Raumstempel	
EG 101	Raum-Nr. (Geschoss, Raumnummer)
Wohnen	Raumbezeichnung
A = 25,00 m²	Raumfläche
FB-Beleg	Art des Fußbodens

Brandschutz		HILSE	
Rb	feuerbeständig	sfl	schwerentflammbar
Rh	feuerhemmend	dfs	dicht- und selbstschließend
rB	raumabschließend	rds	rauchdicht und selbstschließend
nBr	nicht brennbar	RW	Rüttelgang
nBra	nicht brennend abtropfend	wmb	widerstandsfähig gegen mechanische Beanspruchung

Höhenbezüge					
Alle Höhenangaben (BRH, OK, Fenster- u. Türhöhen etc.) beziehen sich auf OKF1					
OKF	Oberkante Fertigfußboden	OKR	Oberkante Rohdecke	OKF ±0,00	OKR
UKFD	Unterkante Fertigdecke	UKRD	Unterkante Rohdecke		

Bauteile, Darstellung Werkplanung M1:50			
	Abbruch		Trockenbau
	Erdreich		Estrich
	Stahlbeton gem. Statik		Fliesenbelag
	Mauerwerk		Abhangdecke
	Deckendurchbruch / Inst.-Schacht		Holzstütze
	Wanddurchbruch		Stahlprofile

Bauteile, Darstellung Detailplanung M1:20 / M1:10 / M1:5			
	Bestands-Mauerwerk		Dämmung, mineralisch
	Abbruch		Dämmung, Hartschaum (EPS, Styrodur)
	Stahlbeton gem. Statik		Gipskarton
	Mauerwerk		Kies / Schüttung
	Putz / Mörtel		Dichtung / dauerelastische Verfürgung
	Holzwerkstoffplatte (OSB, DWD etc.)		Dampfsperre
	Bauwerksabdichtung		

Index			
Index	Datum	Erläuterung	Name

Hinweis	
Alle Maße sind am Bau zu prüfen! Alle Maße verstehen sich als Rohbaumaße. Maße Bezug auf die vorhandenen Bauteile können vor Ort abweichen! Unstimmigkeiten sind Ausfertigung mit dem Architekten zu klären!	
Für Maßfehler haften allein die ausführenden Firmen!	


Projekt	
<b>Elchdamm 217</b>	
<b>13503 Berlin-Heiligensee</b>	
Neubau einer Kindertagesstätte	



Bauherr + Eigentümer	Evangelischer Kirchenkreisverband für Kindertageseinrichtungen Berlin Mitte-Nord Händelallee 22 10557 Berlin
vertreten durch	Evangelischer Kirchenkreisverband für Kindertageseinrichtungen Berlin Mitte-Nord, Frau Kathrin Janert Händelallee 22 10557 Berlin
Architekt + Generalplaner	Stark+Stilb Architekten Lausitzer Platz 8a D-10997 Berlin Tel.: (030) 232 56 65 0 Fax: (030) 232 56 65 99 E-Mail: mail@starkstilb.de

Planungsphase + Planinhalt	<b>Ausführungsplanung</b> <b>Dachaufsicht</b>
Erstellt	04.06.2024
Maststab	M 1:50
Format	A4 (DIN A0*)
Projektnr.	525
Datum	525 AP
Bearb. / geprüft	rh / rh

Plan-Nr.	525 AP DA
Hinweis	
Datum / Index	10.12.2024/-

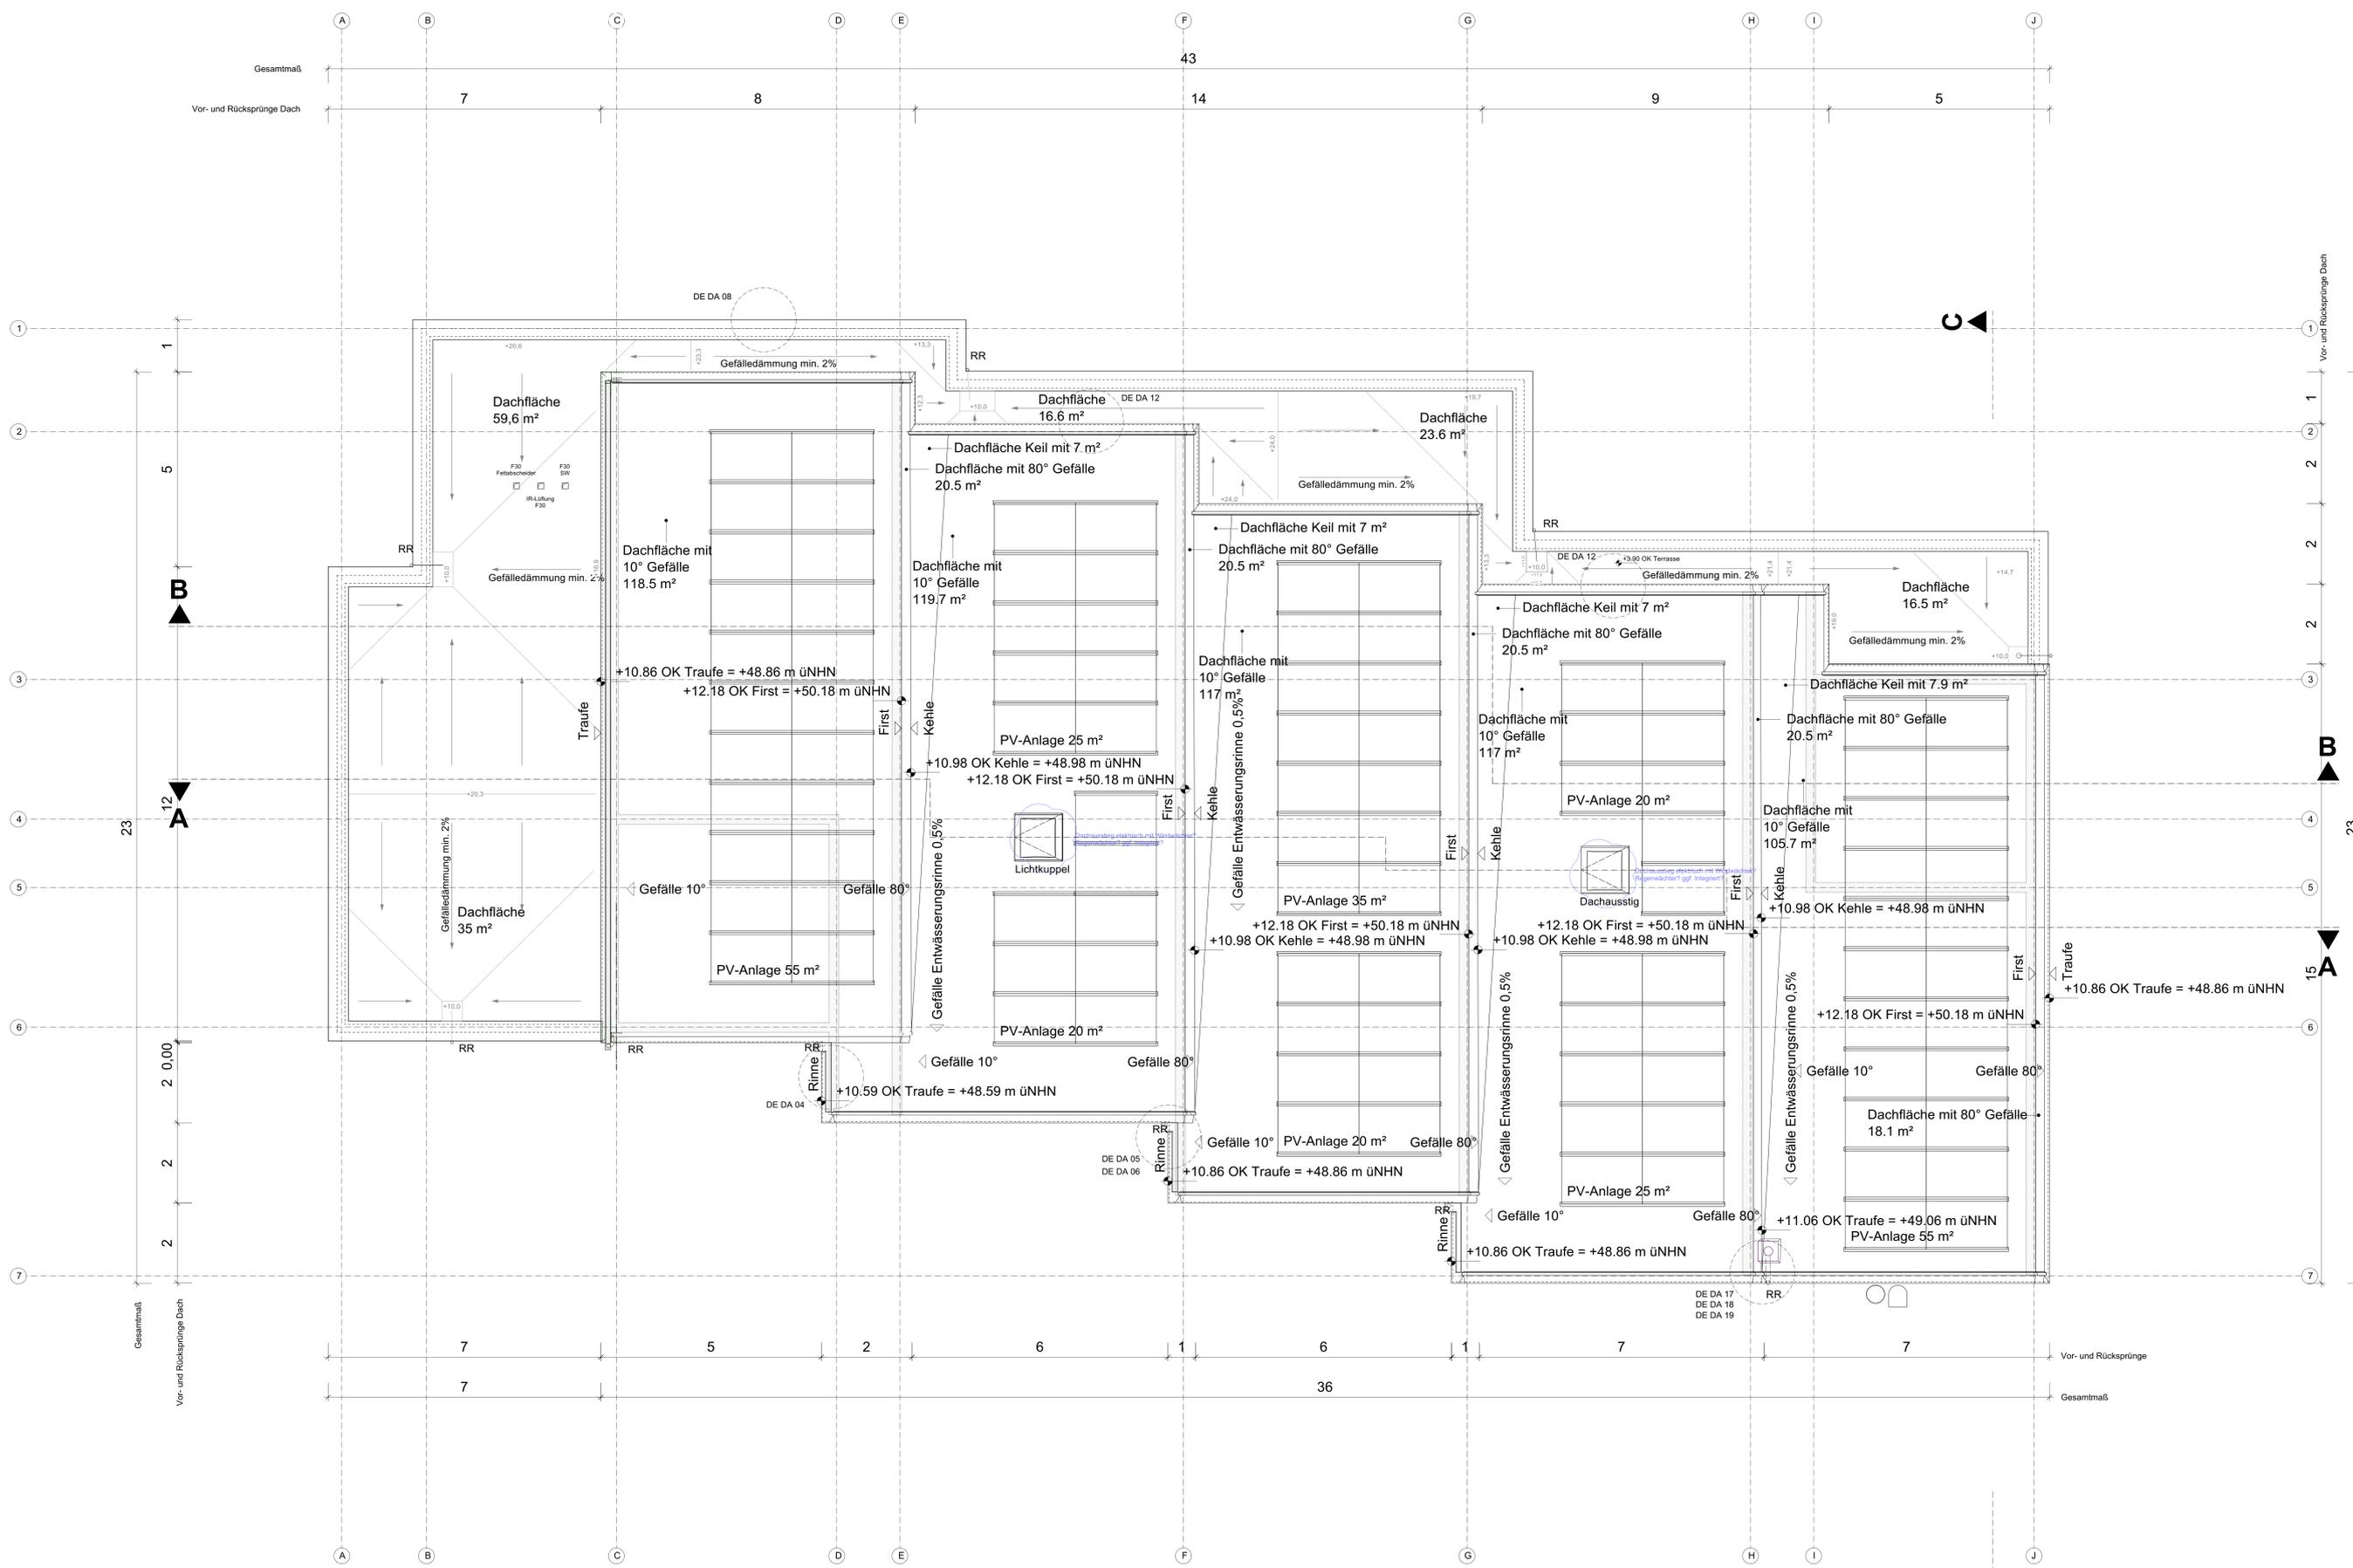

Gesamtmaß

Gesamtmaß

Gesamtmaß

Gesamtmaß

Gesamtmaß

Vor- und Rücksprünge Dach

