


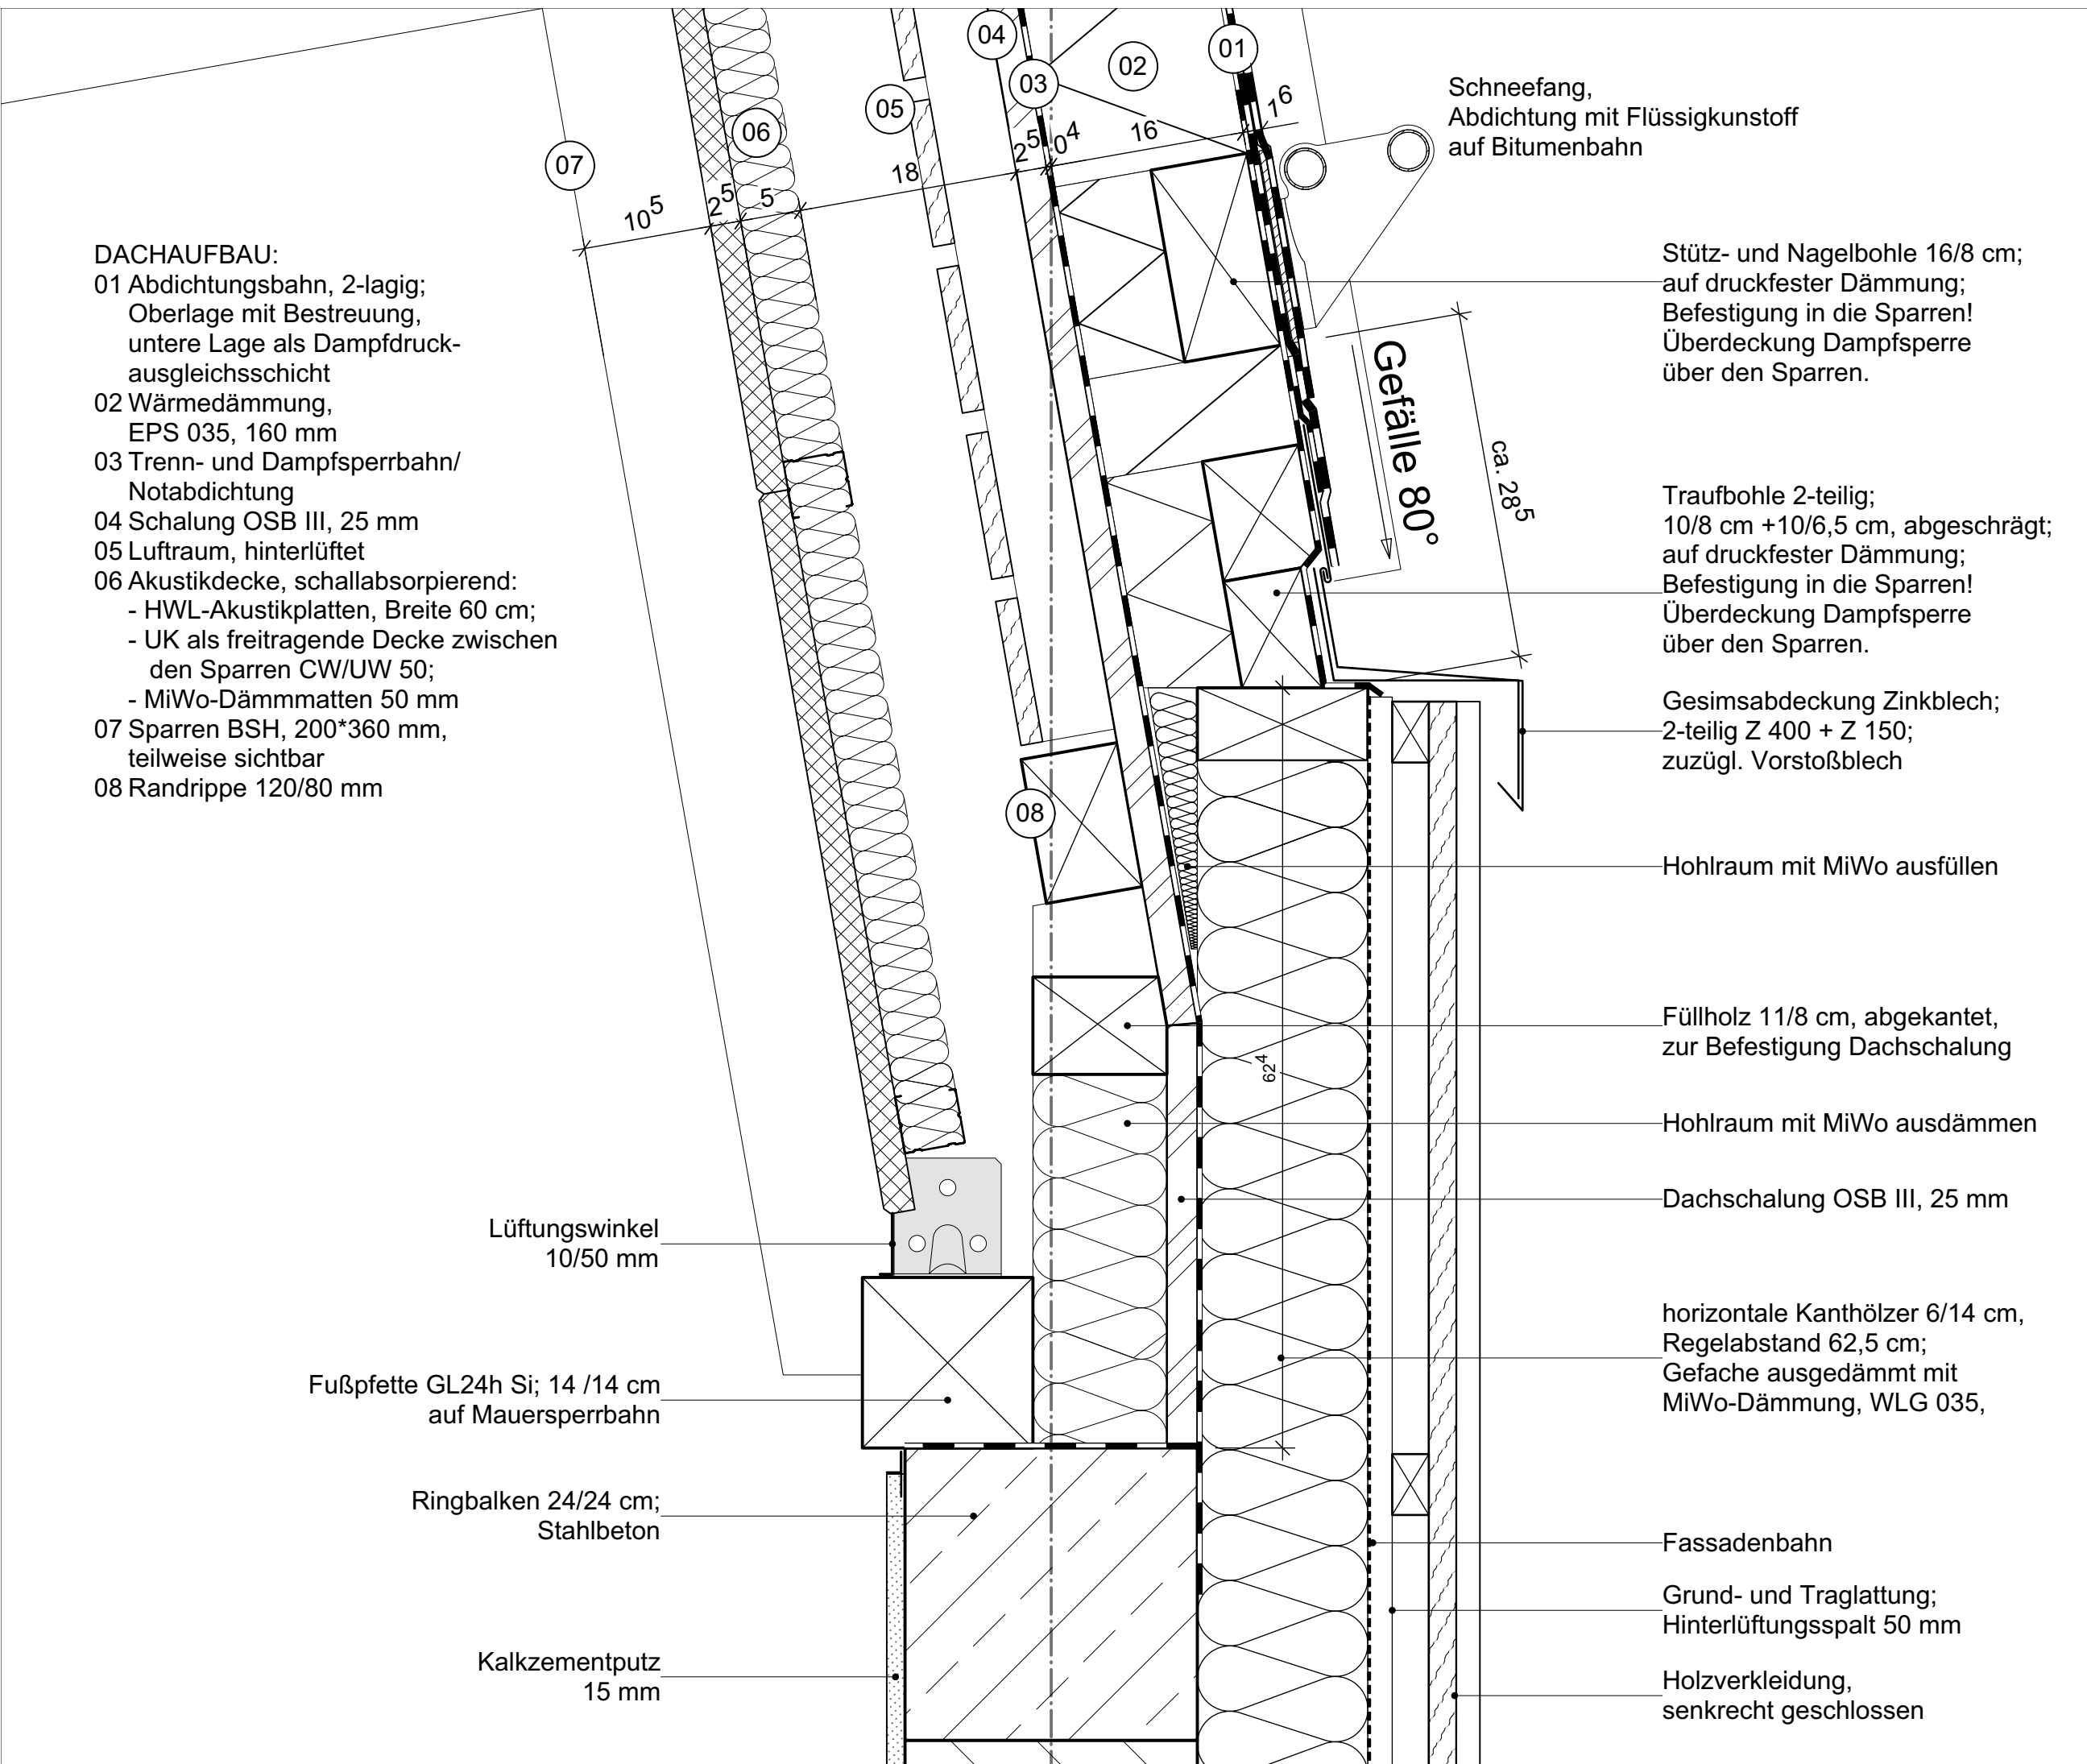

DACHAUFBAU:
01 Abichtungsbahn, 2-lagig;
Oberlage mit Bestreuung,
untere Lage als Dampfdruck-
ausgleichsschicht
02 Wärmedämmung,
EPS 035, 160 mm
03 Trenn- und Dampfsperrbahn/
Notabdichtung
04 Schalung OSB III, 25 mm
05 Luftraum, hinterlüftet
06 Akustikdecke, schallabsorbierend:
- HWL-Akustikplatten, Breite 60 cm;
- UK als freitragende Decke zwischen
den Sparren CW/UW 50;
- MiWo-Dämmmatten 50 mm
07 Sparren BSH, 200*360 mm,
teilweise sichtbar
08 Randrippe 120/80 mm

Schneefang,
Abdichtung mit Flüssigkunststoff
auf Bitumenbahn

Stütz- und Nagelbohle 16/8 cm;
auf druckfester Dämmung;
Befestigung in die Sparren!
Überdeckung Dampfsperre
über den Sparren.

Traubbohle 2-teilig;
10/8 cm + 10/6,5 cm, abgeschrägt;
auf druckfester Dämmung;
Befestigung in die Sparren!
Überdeckung Dampfsperre
über den Sparren.

Gesimsabdeckung Zinkblech;
2-teilig Z 400 + Z 150;
zuzügl. Vorstoßblech

Hohlraum mit MiWo ausfüllen

Füllholz 11/8 cm, abgekanet,
zur Befestigung Dachschalung

Hohlraum mit MiWo ausdämmen

Dachschalung OSB III, 25 mm

horizontale Kanthölzer 6/14 cm,
Regelabstand 62,5 cm;
Gefache ausgedämmt mit
MiWo-Dämmung, WLG 035,

Fassadenbahn

Grund- und Traglattung;
Hinterlüftungsspalt 50 mm

Holzverkleidung,
senkrecht geschlossen

Lüftungswinkel
10/50 mm

Fußpfette GL24h Si; 14 /14 cm
auf Mauersperrbahn

Ringbalken 24/24 cm;
Stahlbeton

Kalkzementputz
15 mm

Projekt
525

Projekt
Elchdamm 217
13503 Berlin-Heiligensee
Neubau einer Kindertagesstätte

Bauherr
Ev. Kirchenkreisverband für Kindertageseinrichtungen Berlin Mitte - Nord
Händelallee 22
10557 Berlin

Architekt
Stark + Stilb Architekten
Lausitzer Platz8a
D-10997 Berlin
Tel: (030) 232 56 65 00
Fax: (030) 232 56 65 99
E-Mail: mail@starkundstilb.de

Index	Datum	Änderung

Plannummer
525 DE DA 02

Planinhalt
Traufe Steildach 80°

Hinweis
Ausführungsplanung

Erstellt
17.01.2025

Bearbeitet / geprüft
rh

Maßstab
1: 5

Format
DIN A 3

STARK
STILB

ARCHITEKTEN

Lausitzer Platz 8a
10997 Berlin
mail@starkundstilb.de
www.starkundstilb.de
Telefon (030) 232 56 65 00
Fax (030) 232 56 65 99