


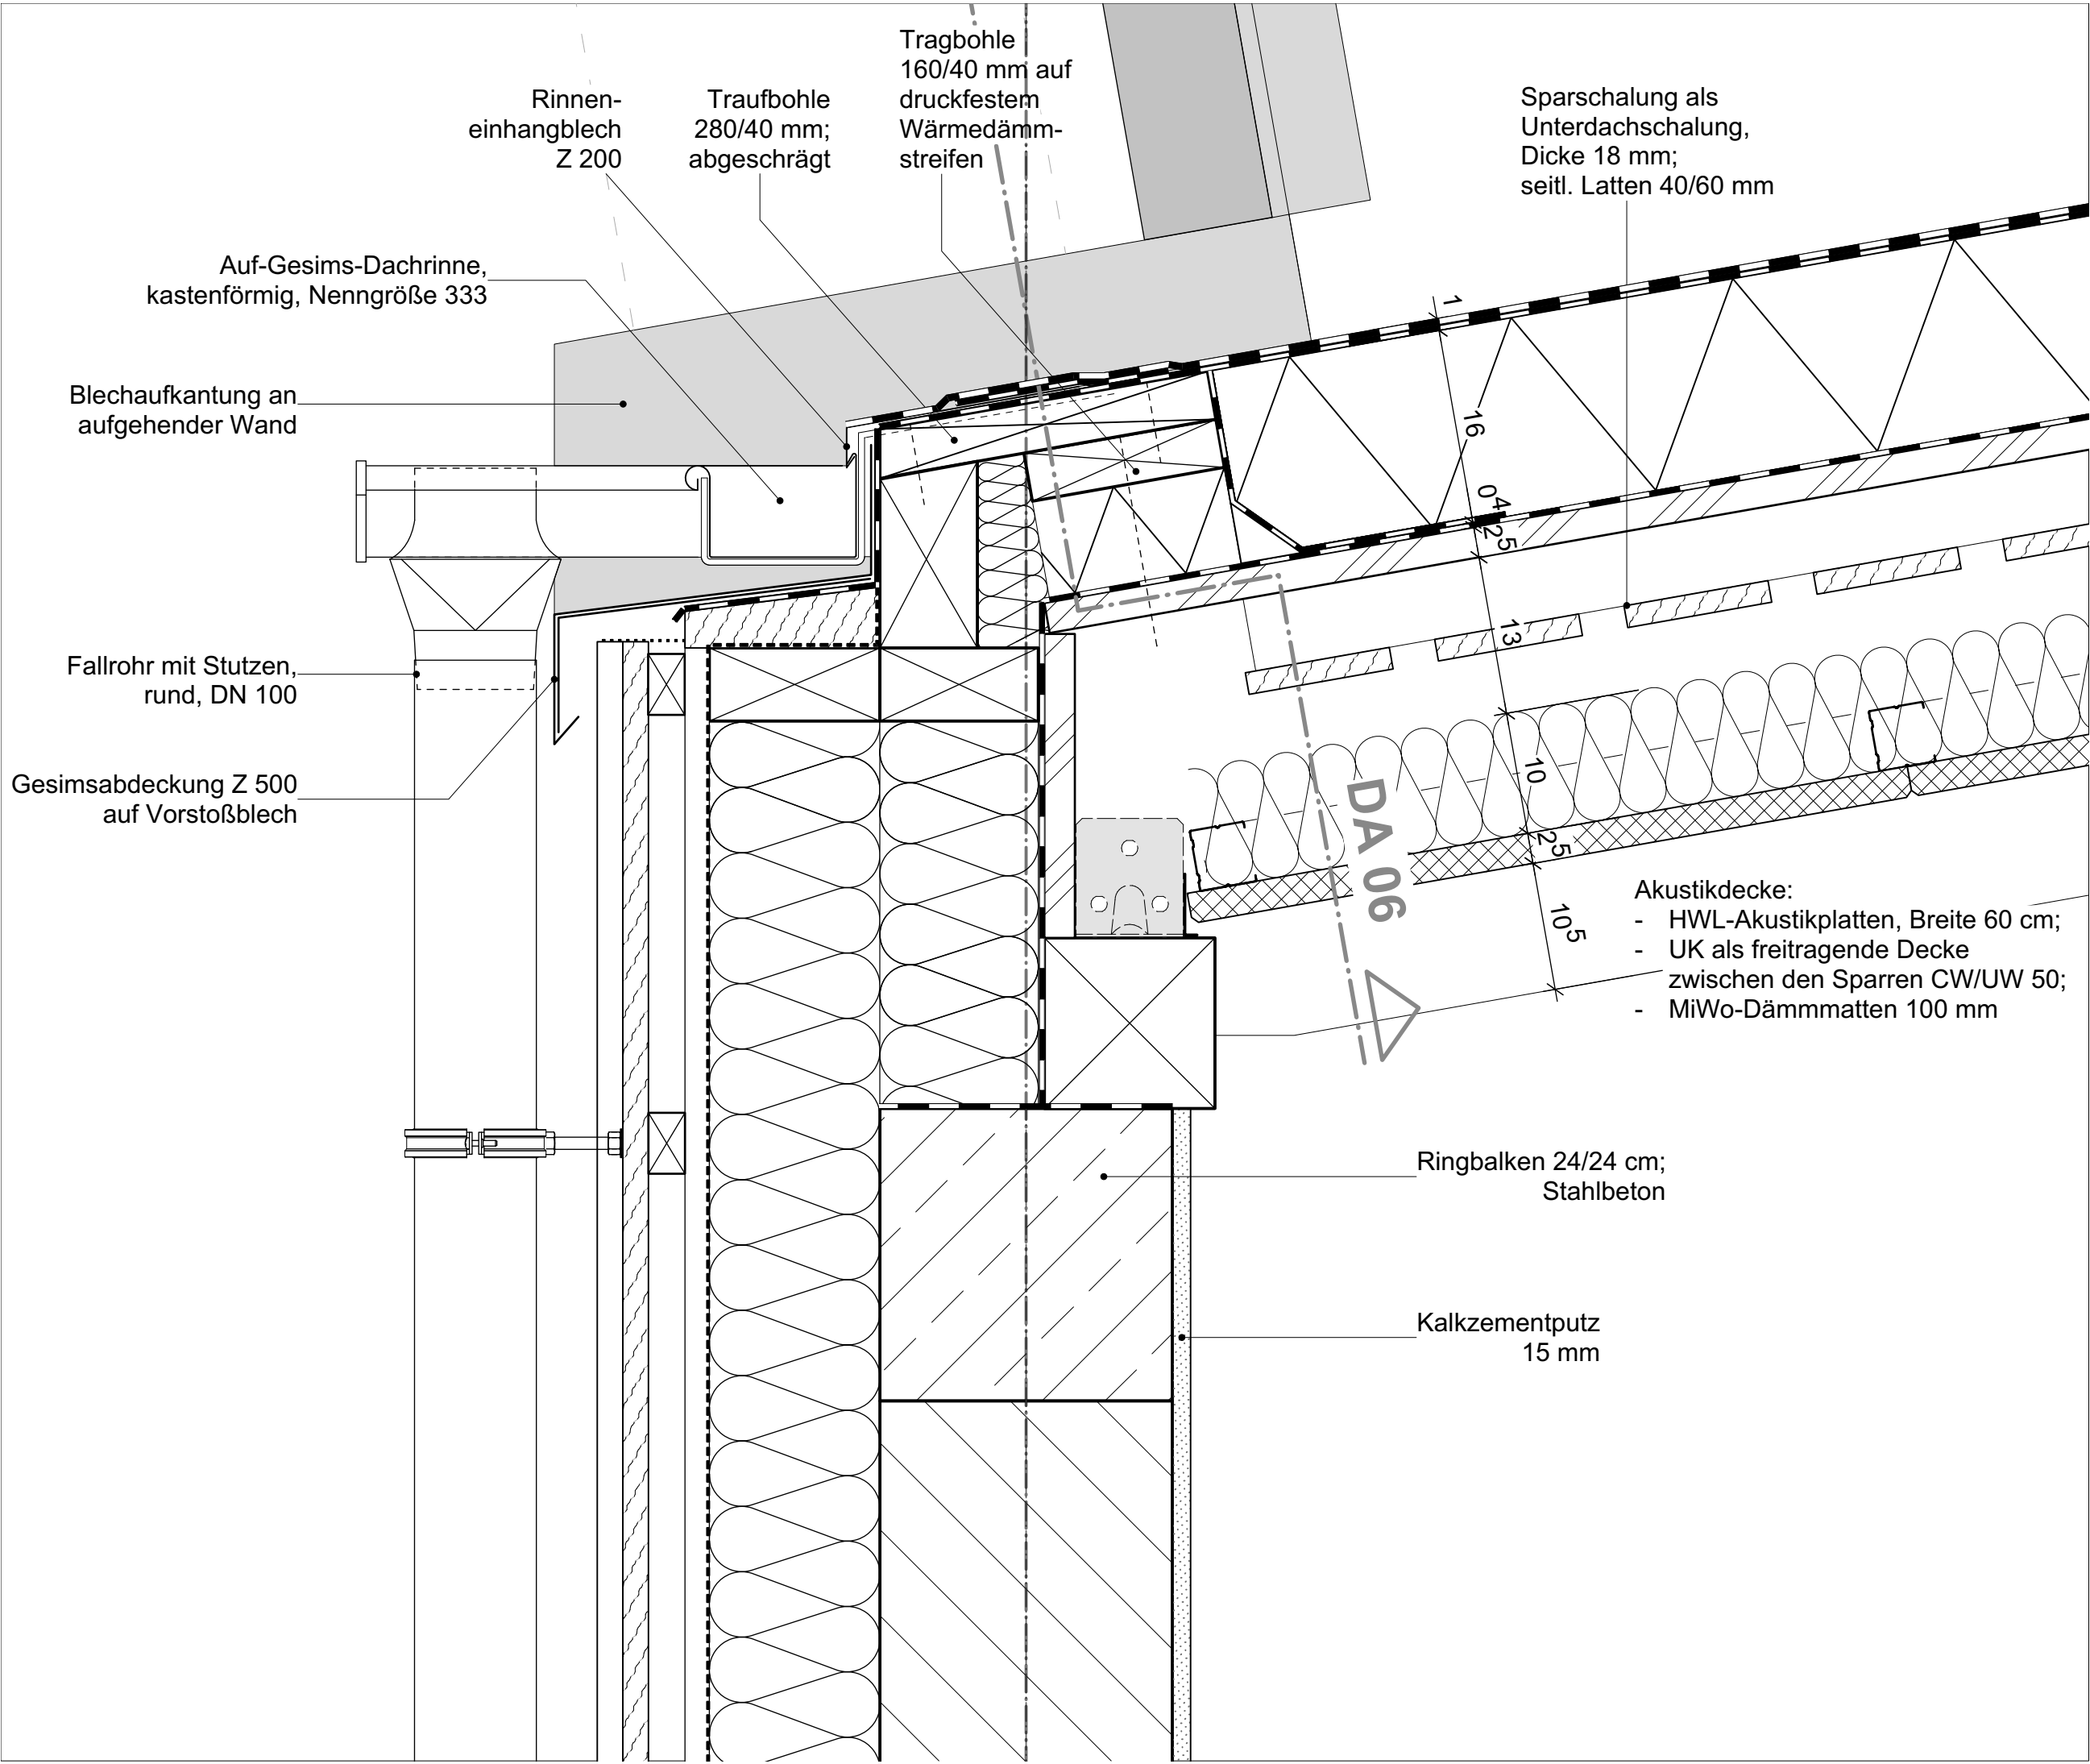

Projekt
525

Projekt
Elchdamm 217
13503 Berlin-Heiligensee

Neubau einer Kindertagesstätte

Bauherr
Ev. Kirchenkreisverband für Kindertageseinrichtungen Berlin Mitte - Nord

Händelallee 22
10557 Berlin

Architekt
Stark + Stilb Architekten
Lausitzer Platz8a
D-10997 Berlin
Tel: (030) 232 56 65 00
Fax: (030) 232 56 65 99
E-Mail: mail@starkundstilb.de

Index	Datum	Änderung

Plannummer
525 DE DA 05

Planinhalt
Rinnenabgang, Traufe 10 °

Hinweis
Ausführungsplanung

Erstellt
17.01.2025

Bearbeitet / geprüft
rh

Maßstab
1: 5

Format
DIN A 3

STARK
STILB

ARCHITEKTEN

Lausitzer Platz 8a
10997 Berlin
mail@starkundstilb.de
www.starkundstilb.de
Telefon (030) 232 56 65 00
Fax (030) 232 56 65 99