

* OSB-Schalung beim Verlegen ca. 40 cm über den Sparren überstehen lassen;
Abstand zum vorgebauten Gerüst max. 30 cm;
Schalung wird erst unmittelbar vor Montage der
Vorhangfassade abgeschnitten

Randbohle als seitr. Aufkantung Ortgang;
80/60 mm, seitr. abgeschrägt

Anschlussblech,
Z 200

Randbalken 12/16 cm
Blechabdeckung Z 500, Vorstoßblech
Insektenschutzgitter, Kleintierschutz

Gef. 5°

106

35

Trenn- und Dampfsperrbahn
Dachschalung OSB III, 25 mm*
oberstes Rahmenholz 8/16 cm

Anschlussfuge
diff.dicht
abkleben

Holzprofil als Fugen-Füllholz;
Unterlage für luftdichte Abklebung

GKB-Verkleidung 12,5 mm

luftdichte Ebene: OSB III 18 mm,
Stöße und Anschlüsse luftdicht abgeklebt

Ständerwerk 6/16 cm, Regelabstand 62,5 cm;
Gefache ausgedämmt mit MiWo-Dämmung, WLG 035,
alternativ: Zellulose-Einblasdämmung WLG 040


DWD-Wandbauplatte;
Steico Universal Dry, 35 mm

Fassadenbahn

Grund- und Traglattung;
Hinterlüftungsspalt 50 mm

Holzverkleidung, senkrecht geschlossen

Anschlussfuge
diff.dicht abkleben
und Fugenschnur
einsetzen

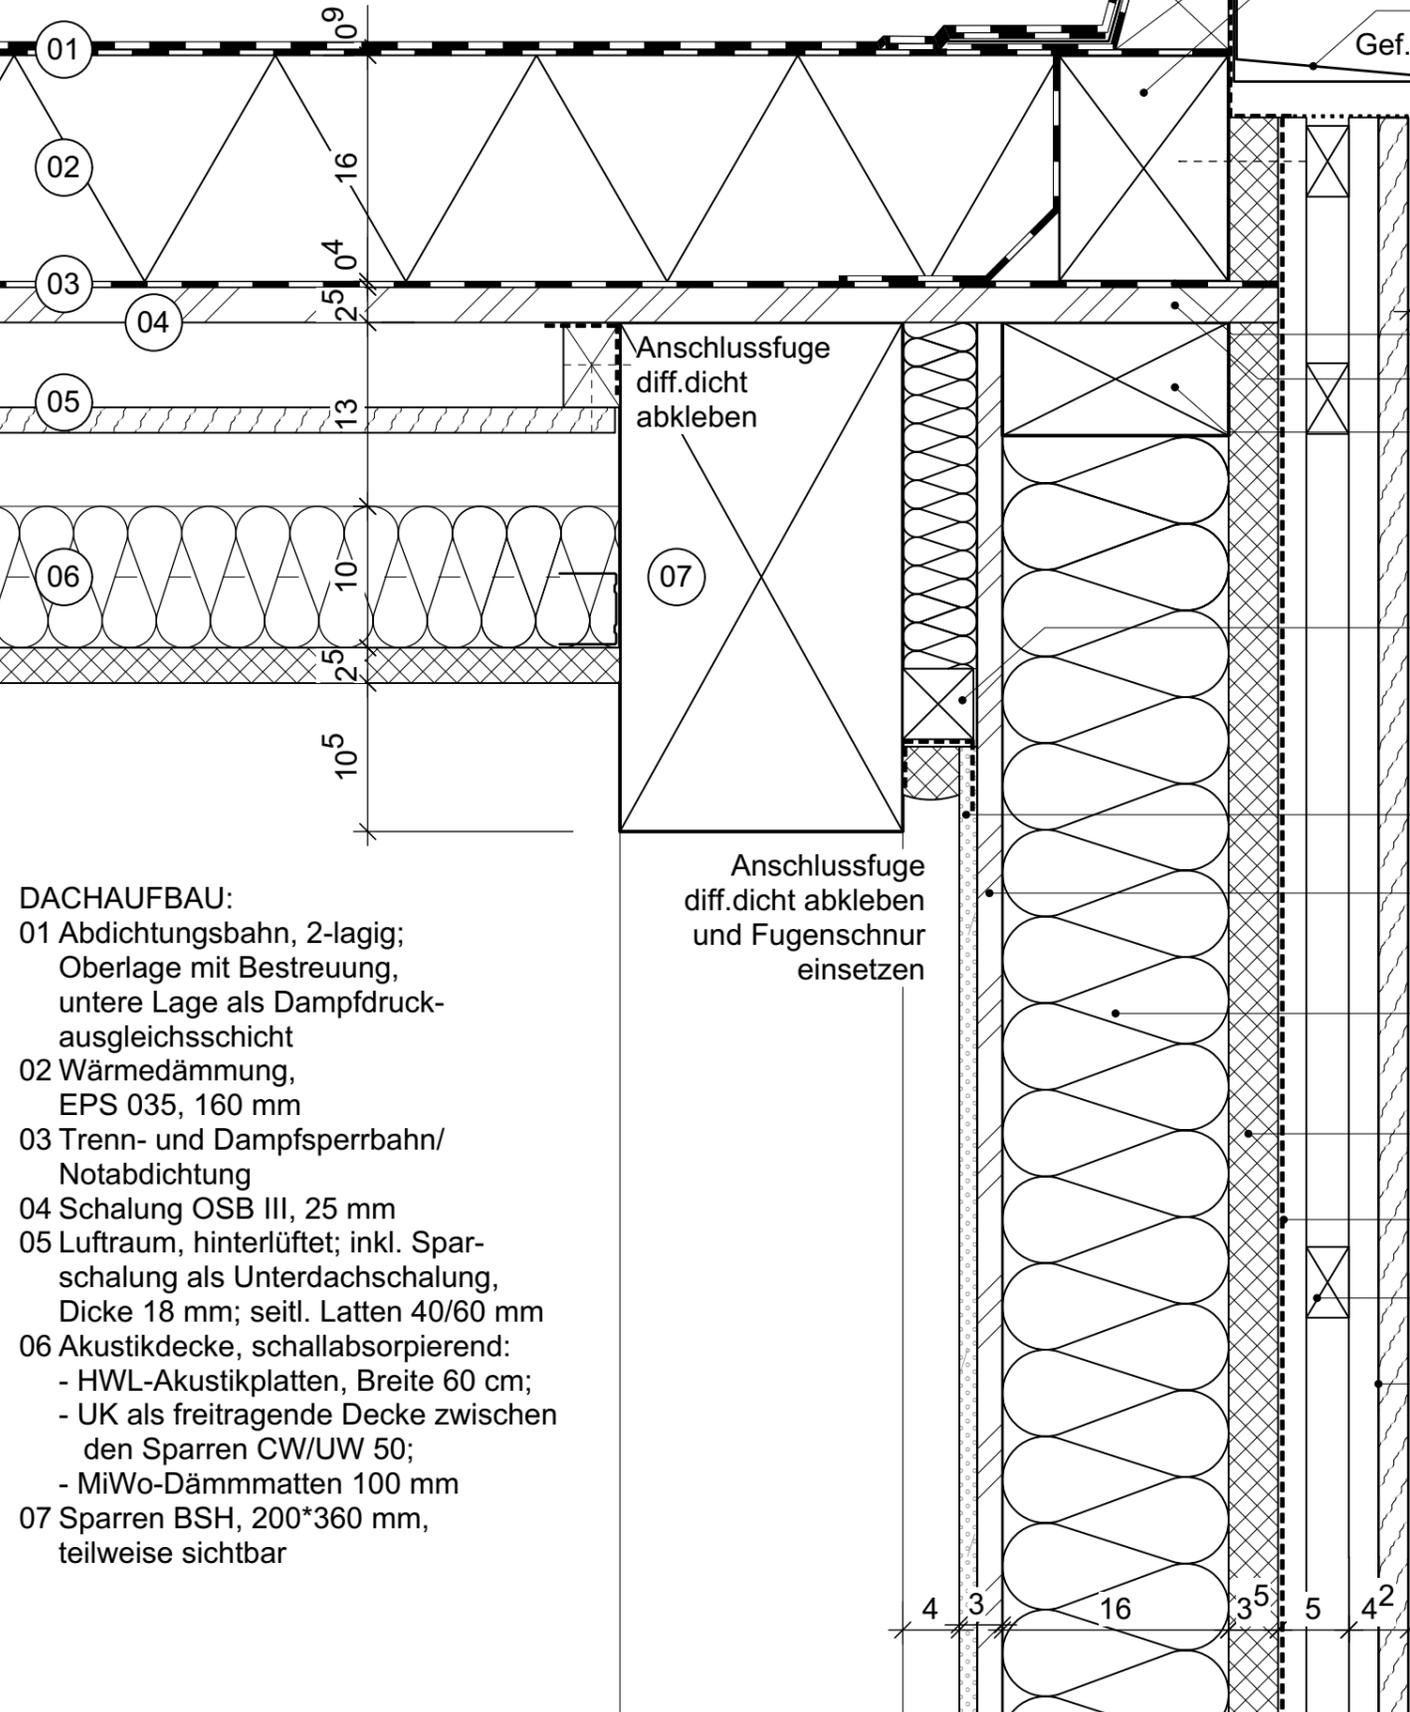

- DACHAUFBAU:**
- 01 Abdichtungsbahn, 2-lagig;
Oberlage mit Bestreuung,
untere Lage als Dampfdruck-
ausgleichsschicht
 - 02 Wärmedämmung,
EPS 035, 160 mm
 - 03 Trenn- und Dampfsperrbahn/
Notabdichtung
 - 04 Schalung OSB III, 25 mm
 - 05 Luftraum, hinterlüftet; inkl. Spar-
schalung als Unterdachschalung,
Dicke 18 mm; seitr. Latten 40/60 mm
 - 06 Akustikdecke, schallabsorbierend:
- HWL-Akustikplatten, Breite 60 cm;
- UK als freitragende Decke zwischen
den Sparren CW/UW 50;
- MiWo-Dämmmatten 100 mm
 - 07 Sparren BSH, 200*360 mm,
teilweise sichtbar

Projektnummer

525

Projekt

Elchdamm 217
13503 Berlin-Heiligensee

Neubau einer Kindertagesstätte

Bauherr

Ev. Kirchenkreisverband für
Kindertageseinrichtungen
Berlin Mitte - Nord

Händelallee 22
10557 Berlin

Architekt

Stark + Stilb Architekten

Lausitzer Platz 8a
D-10997 Berlin
Tel: (030) 232 56 65 00
Fax: (030) 232 56 65 99
E-Mail: mail@starkundstilb.de

Index	Datum	Änderung

Plannummer

525 DE DA 08

Planinhalt

Ortgang
Holzrahmenwand

Hinweis

Ausführungsplanung

Erstellt

07.02.2025

Bearbeitet / geprüft

rh

Maßstab

1: 5

Format

DIN A 3

**STARK
STILB**

ARCHITEKTEN

Lausitzer Platz 8a
10997 Berlin
mail@starkundstilb.de
www.starkundstilb.de
Telefon (030) 232 56 65 00
Fax (030) 232 56 65 99