


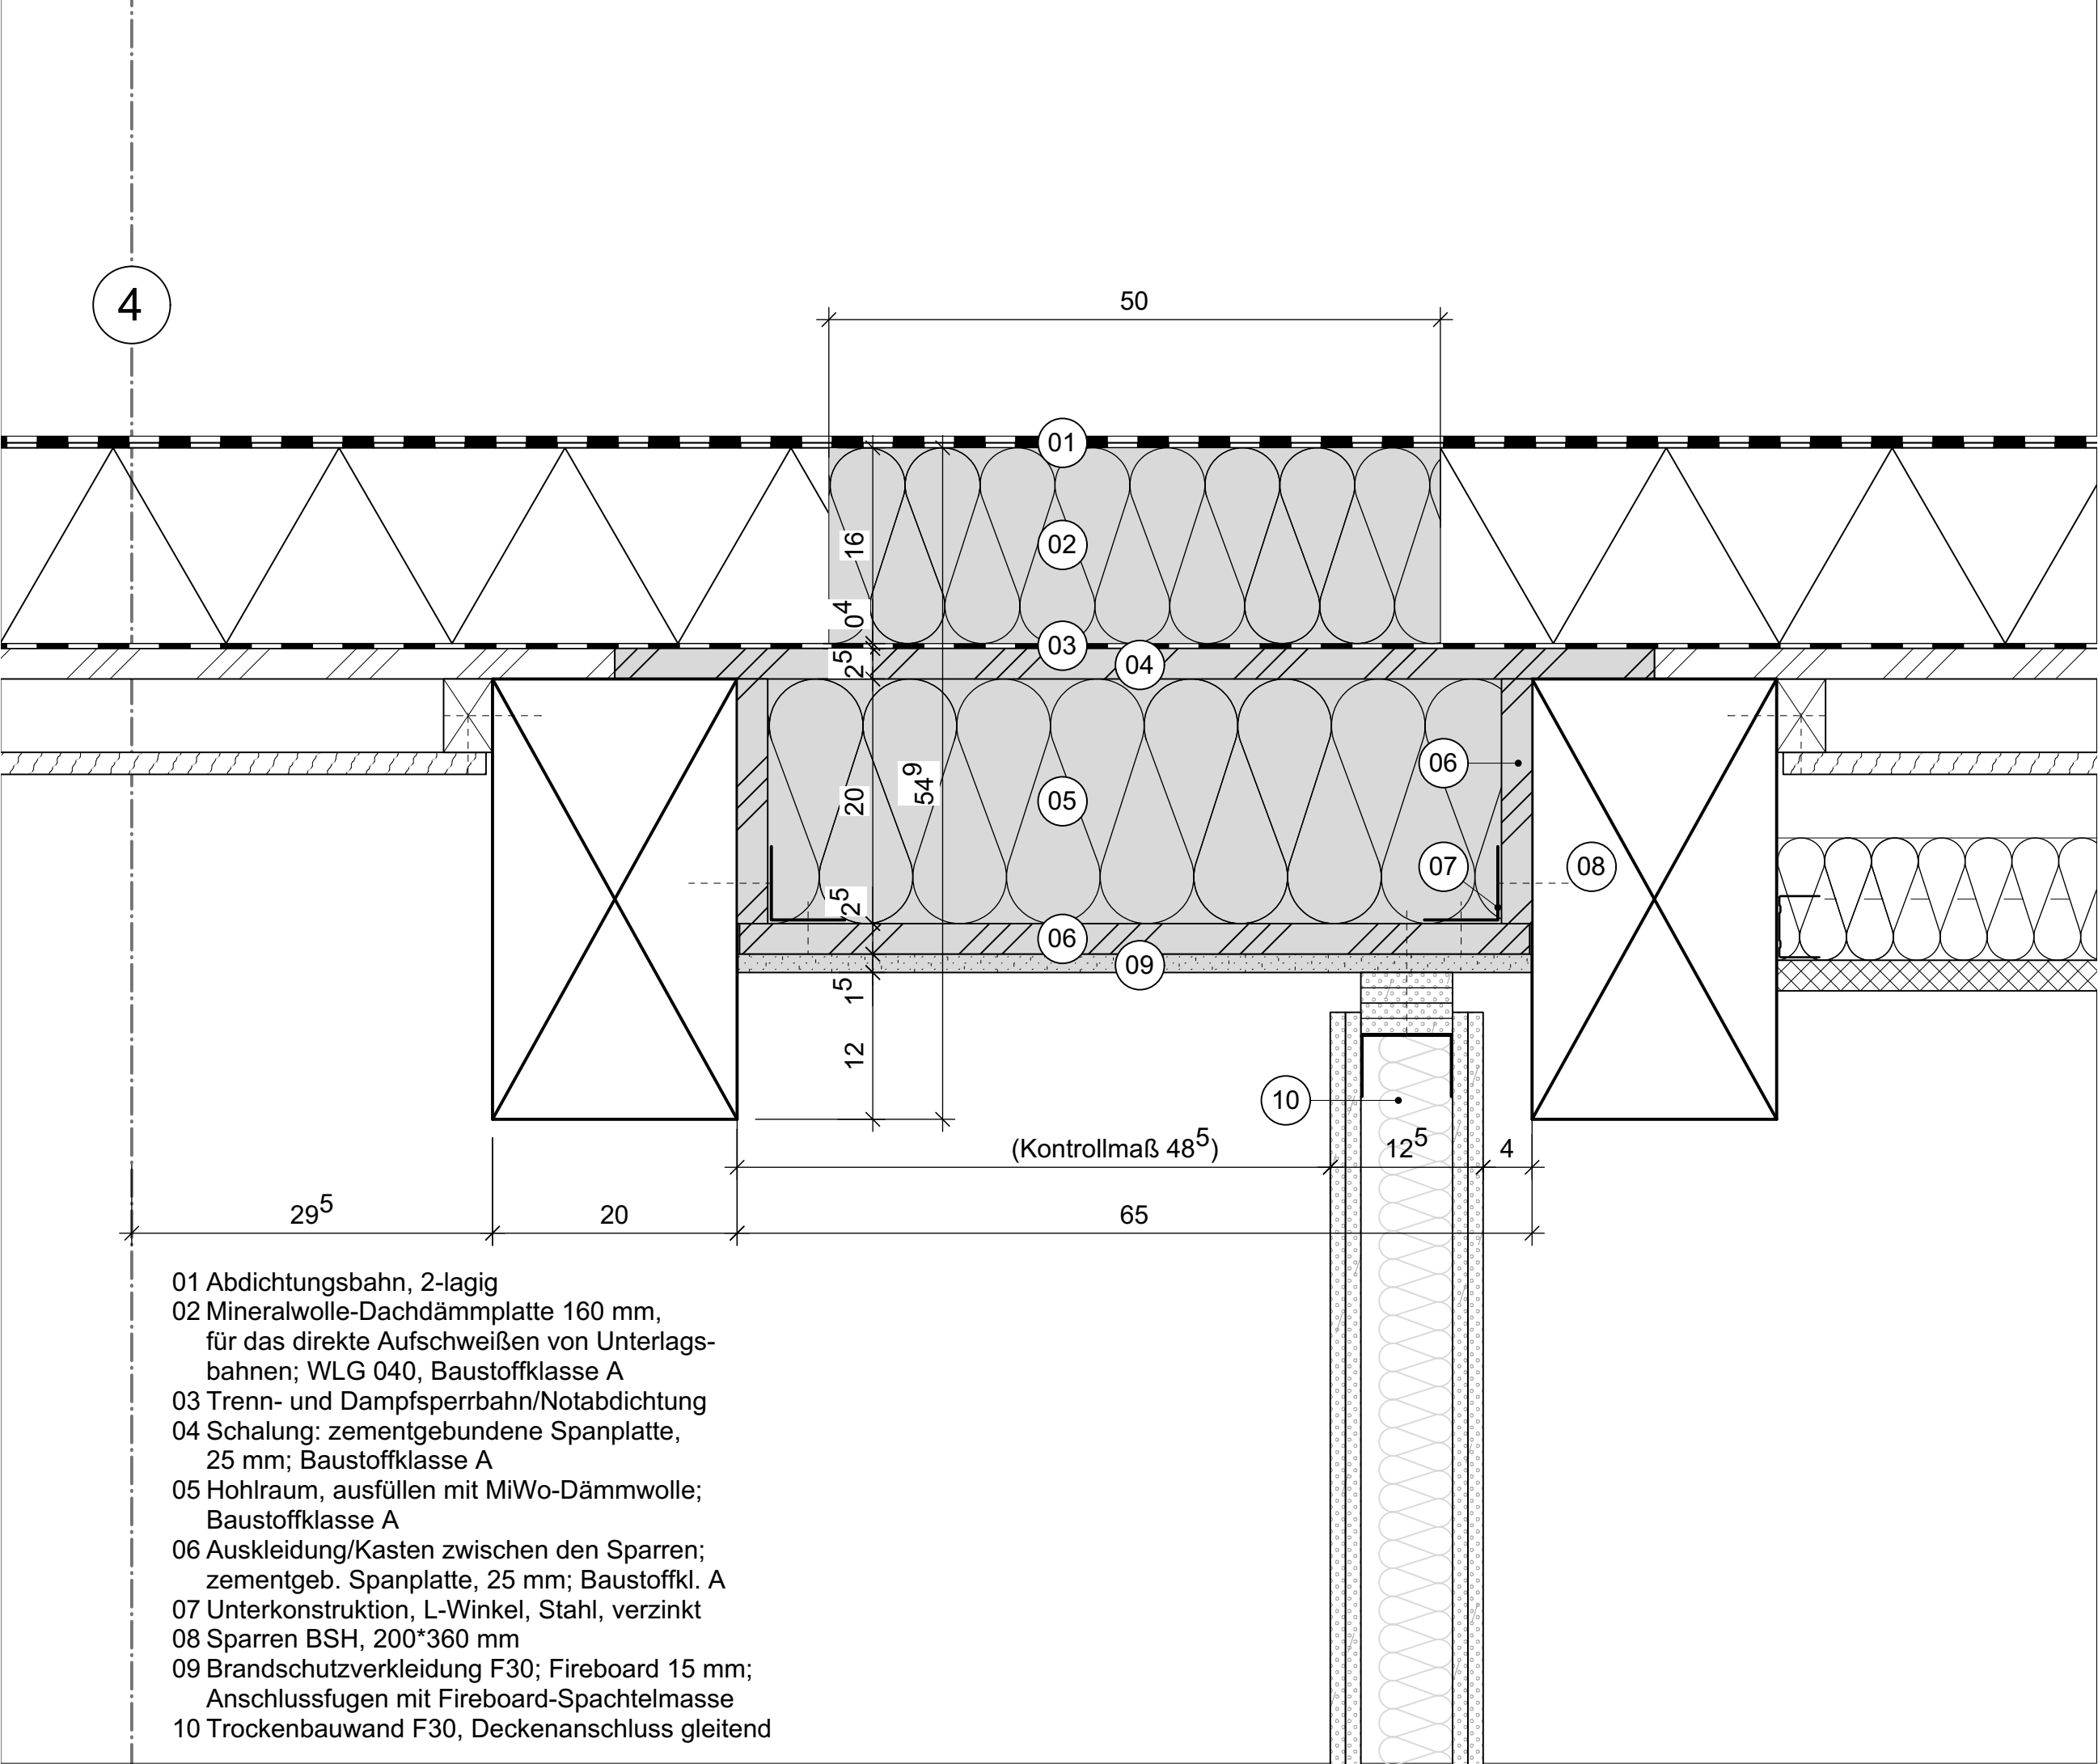

Projektnummer

525

Projekt

Elchdamm 217
13503 Berlin-Heiligensee

Neubau einer Kindertagesstätte

Bauherr

**Ev. Kirchenkreisverband für
Kindertageseinrichtungen
Berlin Mitte - Nord**

Händelallee 22
10557 Berlin

Architekt

Stark + Stilb Architekten
Lausitzer Platz8a
D-10997 Berlin
Tel: (030) 232 56 65 00
Fax: (030) 232 56 65 99
E-Mail: mail@starkundstilb.de

Index	Datum	Änderung

Plannummer

525 DE DA 22

Planinhalt

**Anschluss F30-TB-Wand,
parallel zu Sparren**

Hinweis

Ausführungsplanung

Erstellt
05.05.2025

Bearbeitet / geprüft
rh

Maßstab
1: 5

Format
DIN A 3

**STARK
STILB**
ARCHITEKTEN

Lausitzer Platz 8a
10997 Berlin
mail@starkundstilb.de
www.starkundstilb.de
Telefon (030) 232 56 65 00
Fax (030) 232 56 65 99