


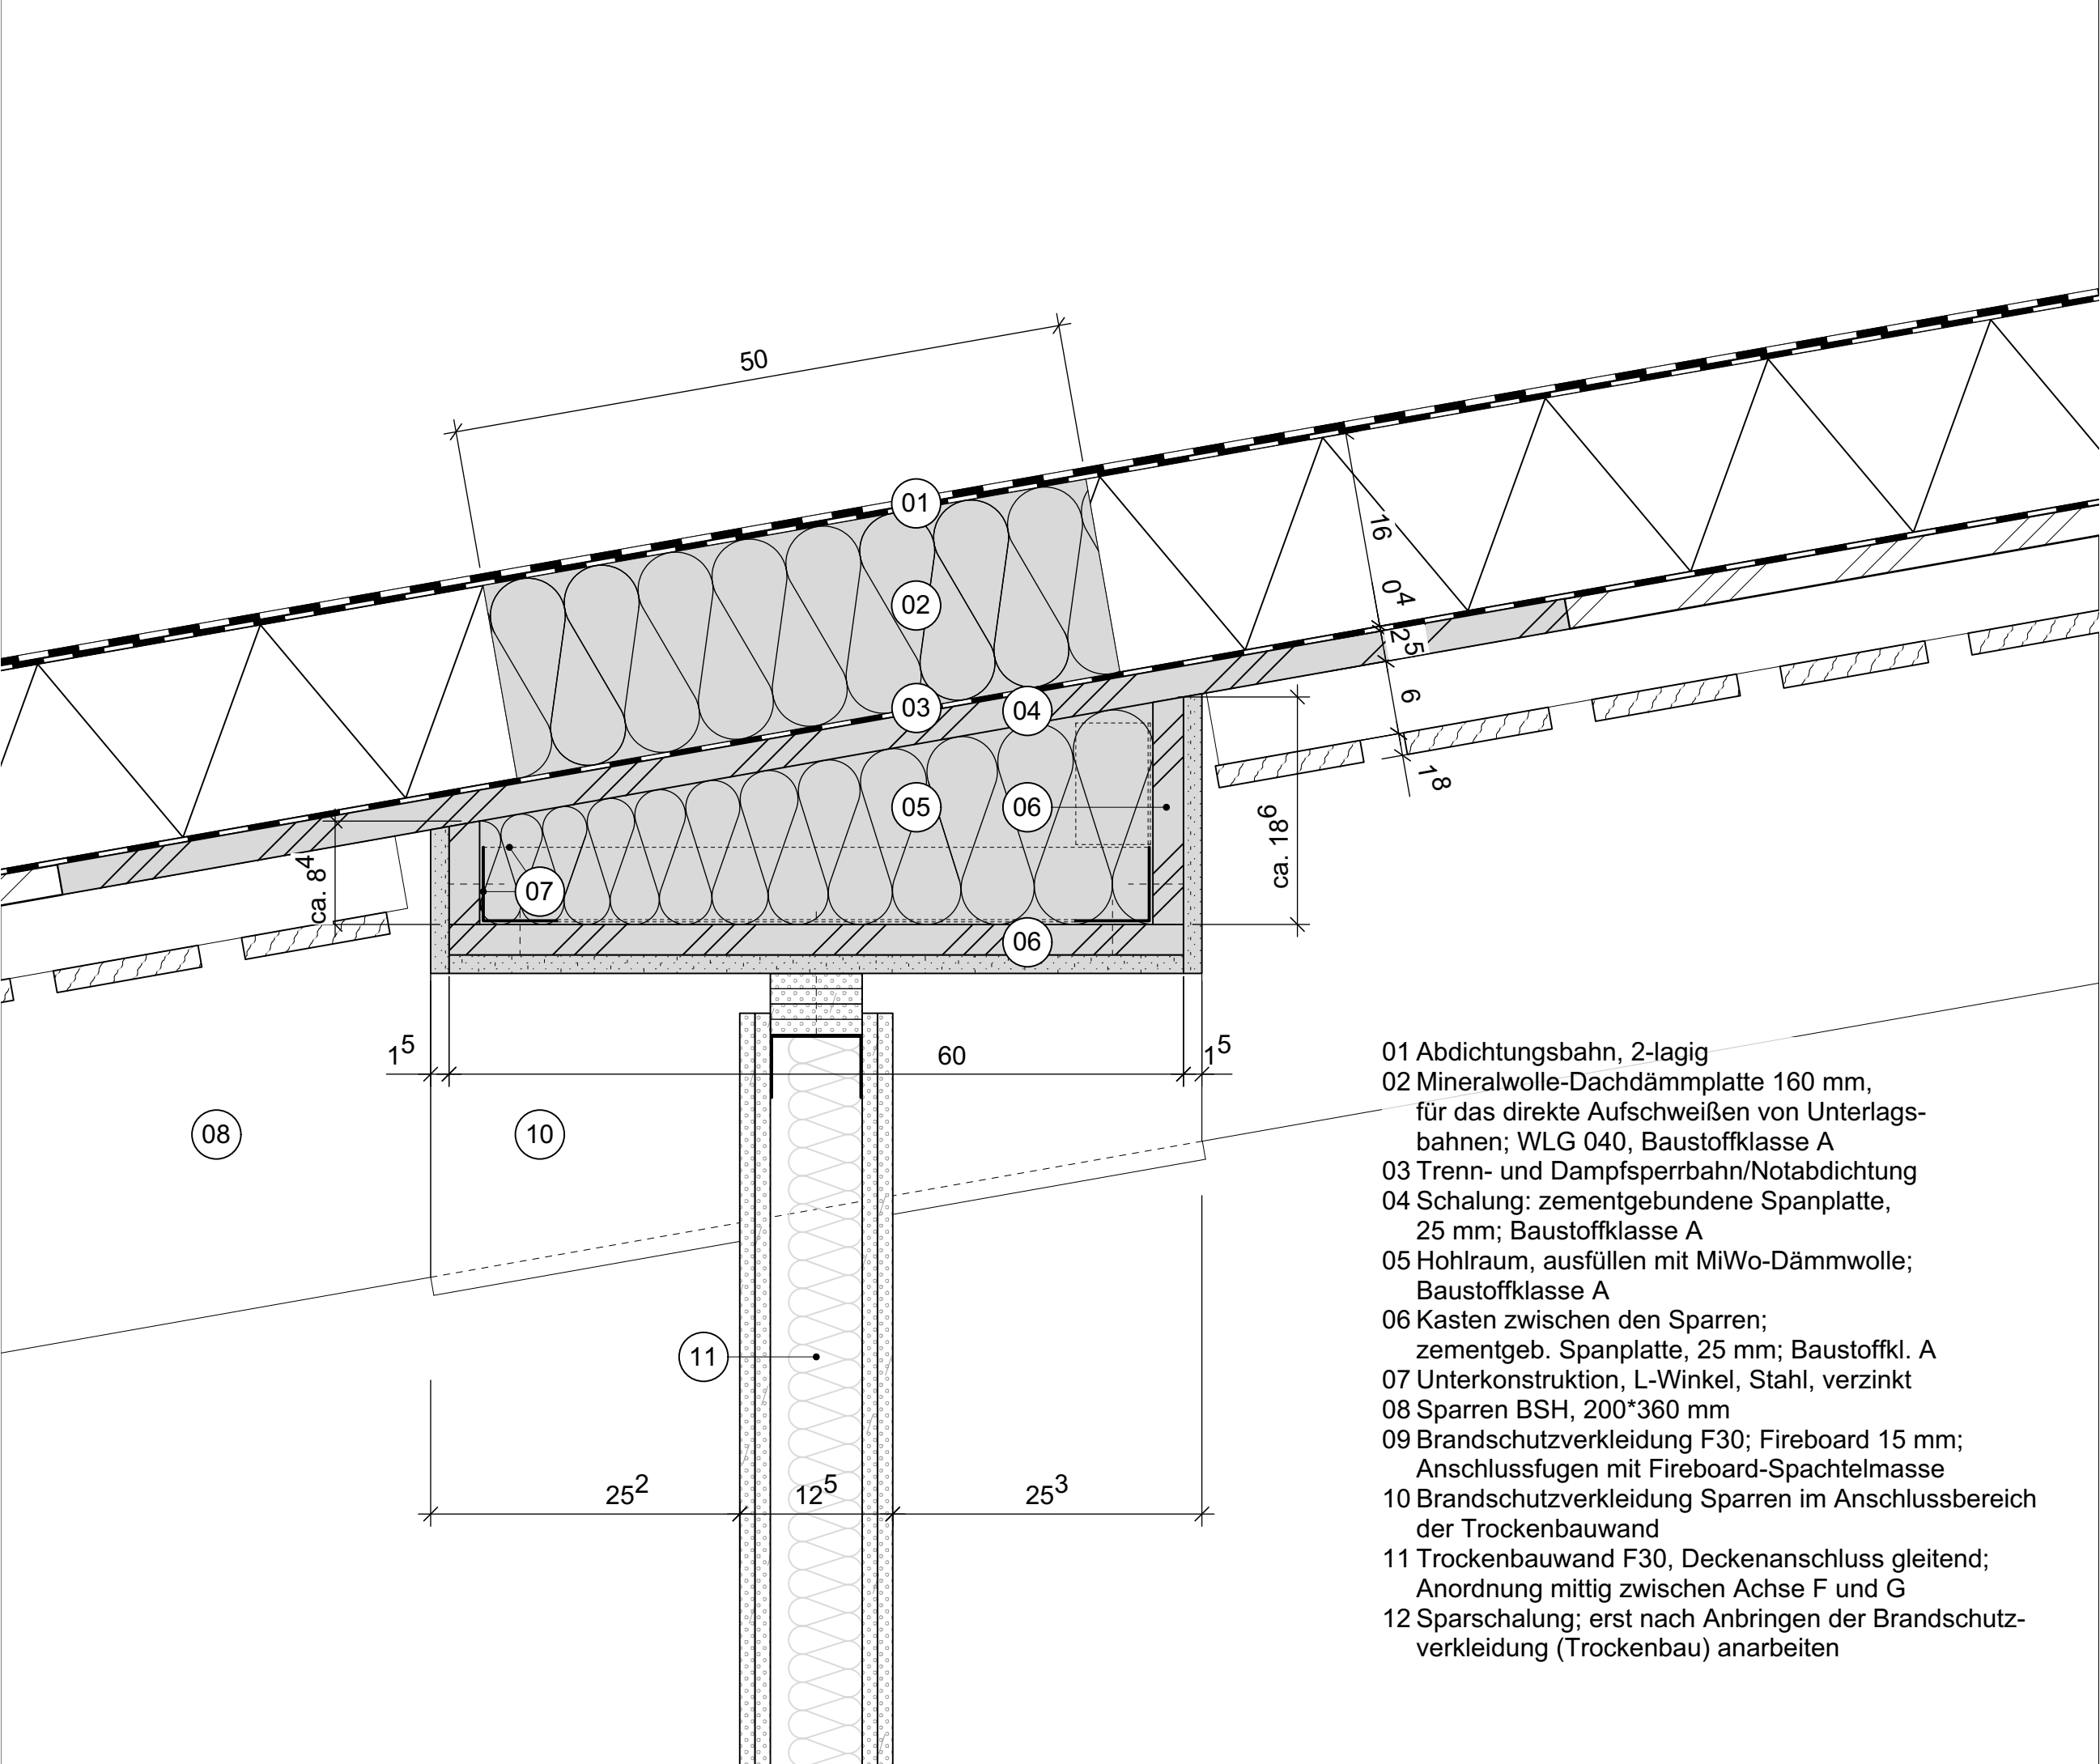

- 01 Abdichtungsbahn, 2-lagig
- 02 Mineralwolle-Dachdämmplatte 160 mm, für das direkte Aufschweißen von Unterlagsbahnen; WLG 040, Baustoffklasse A
- 03 Trenn- und Dampfsperrbahn/Notabdichtung
- 04 Schalung: zementgebundene Spanplatte, 25 mm; Baustoffklasse A
- 05 Hohlraum, ausfüllen mit MiWo-Dämmwolle; Baustoffklasse A
- 06 Kasten zwischen den Sparren; zementgeb. Spanplatte, 25 mm; Baustoffkl. A
- 07 Unterkonstruktion, L-Winkel, Stahl, verzinkt
- 08 Sparren BSH, 200*360 mm
- 09 Brandschutzverkleidung F30; Fireboard 15 mm; Anschlussfugen mit Fireboard-Spachtelmasse
- 10 Brandschutzverkleidung Sparren im Anschlussbereich der Trockenbauwand
- 11 Trockenbauwand F30, Deckenanschluss gleitend; Anordnung mittig zwischen Achse F und G
- 12 Sparschalung; erst nach Anbringen der Brandschutzverkleidung (Trockenbau) anarbeiten

Projekt
525

Projekt
Elchdamm 217
13503 Berlin-Heiligensee

Neubau einer Kindertagesstätte

Bauherr
Ev. Kirchenkreisverband für Kindertageseinrichtungen Berlin Mitte - Nord

Händelallee 22
10557 Berlin

Architekt
Stark + Stilb Architekten
Lausitzer Platz8a
D-10997 Berlin
Tel: (030) 232 56 65 00
Fax: (030) 232 56 65 99
E-Mail: mail@starkundstilb.de

Index	Datum	Änderung

Plannummer
525 DE DA 23

Planinhalt
Anschluss F30-TB-Wand, quer zu Sparren

Hinweis
Ausführungsplanung

Erstellt 05.05.2025	STARK STILB ARCHITEKTEN Lausitzer Platz 8a 10997 Berlin mail@starkundstilb.de www.starkundstilb.de Telefon (030) 232 56 65 00 Fax (030) 232 56 65 99
Bearbeitet / geprüft rh	
Maßstab 1: 5	
Format DIN A 3	