


7

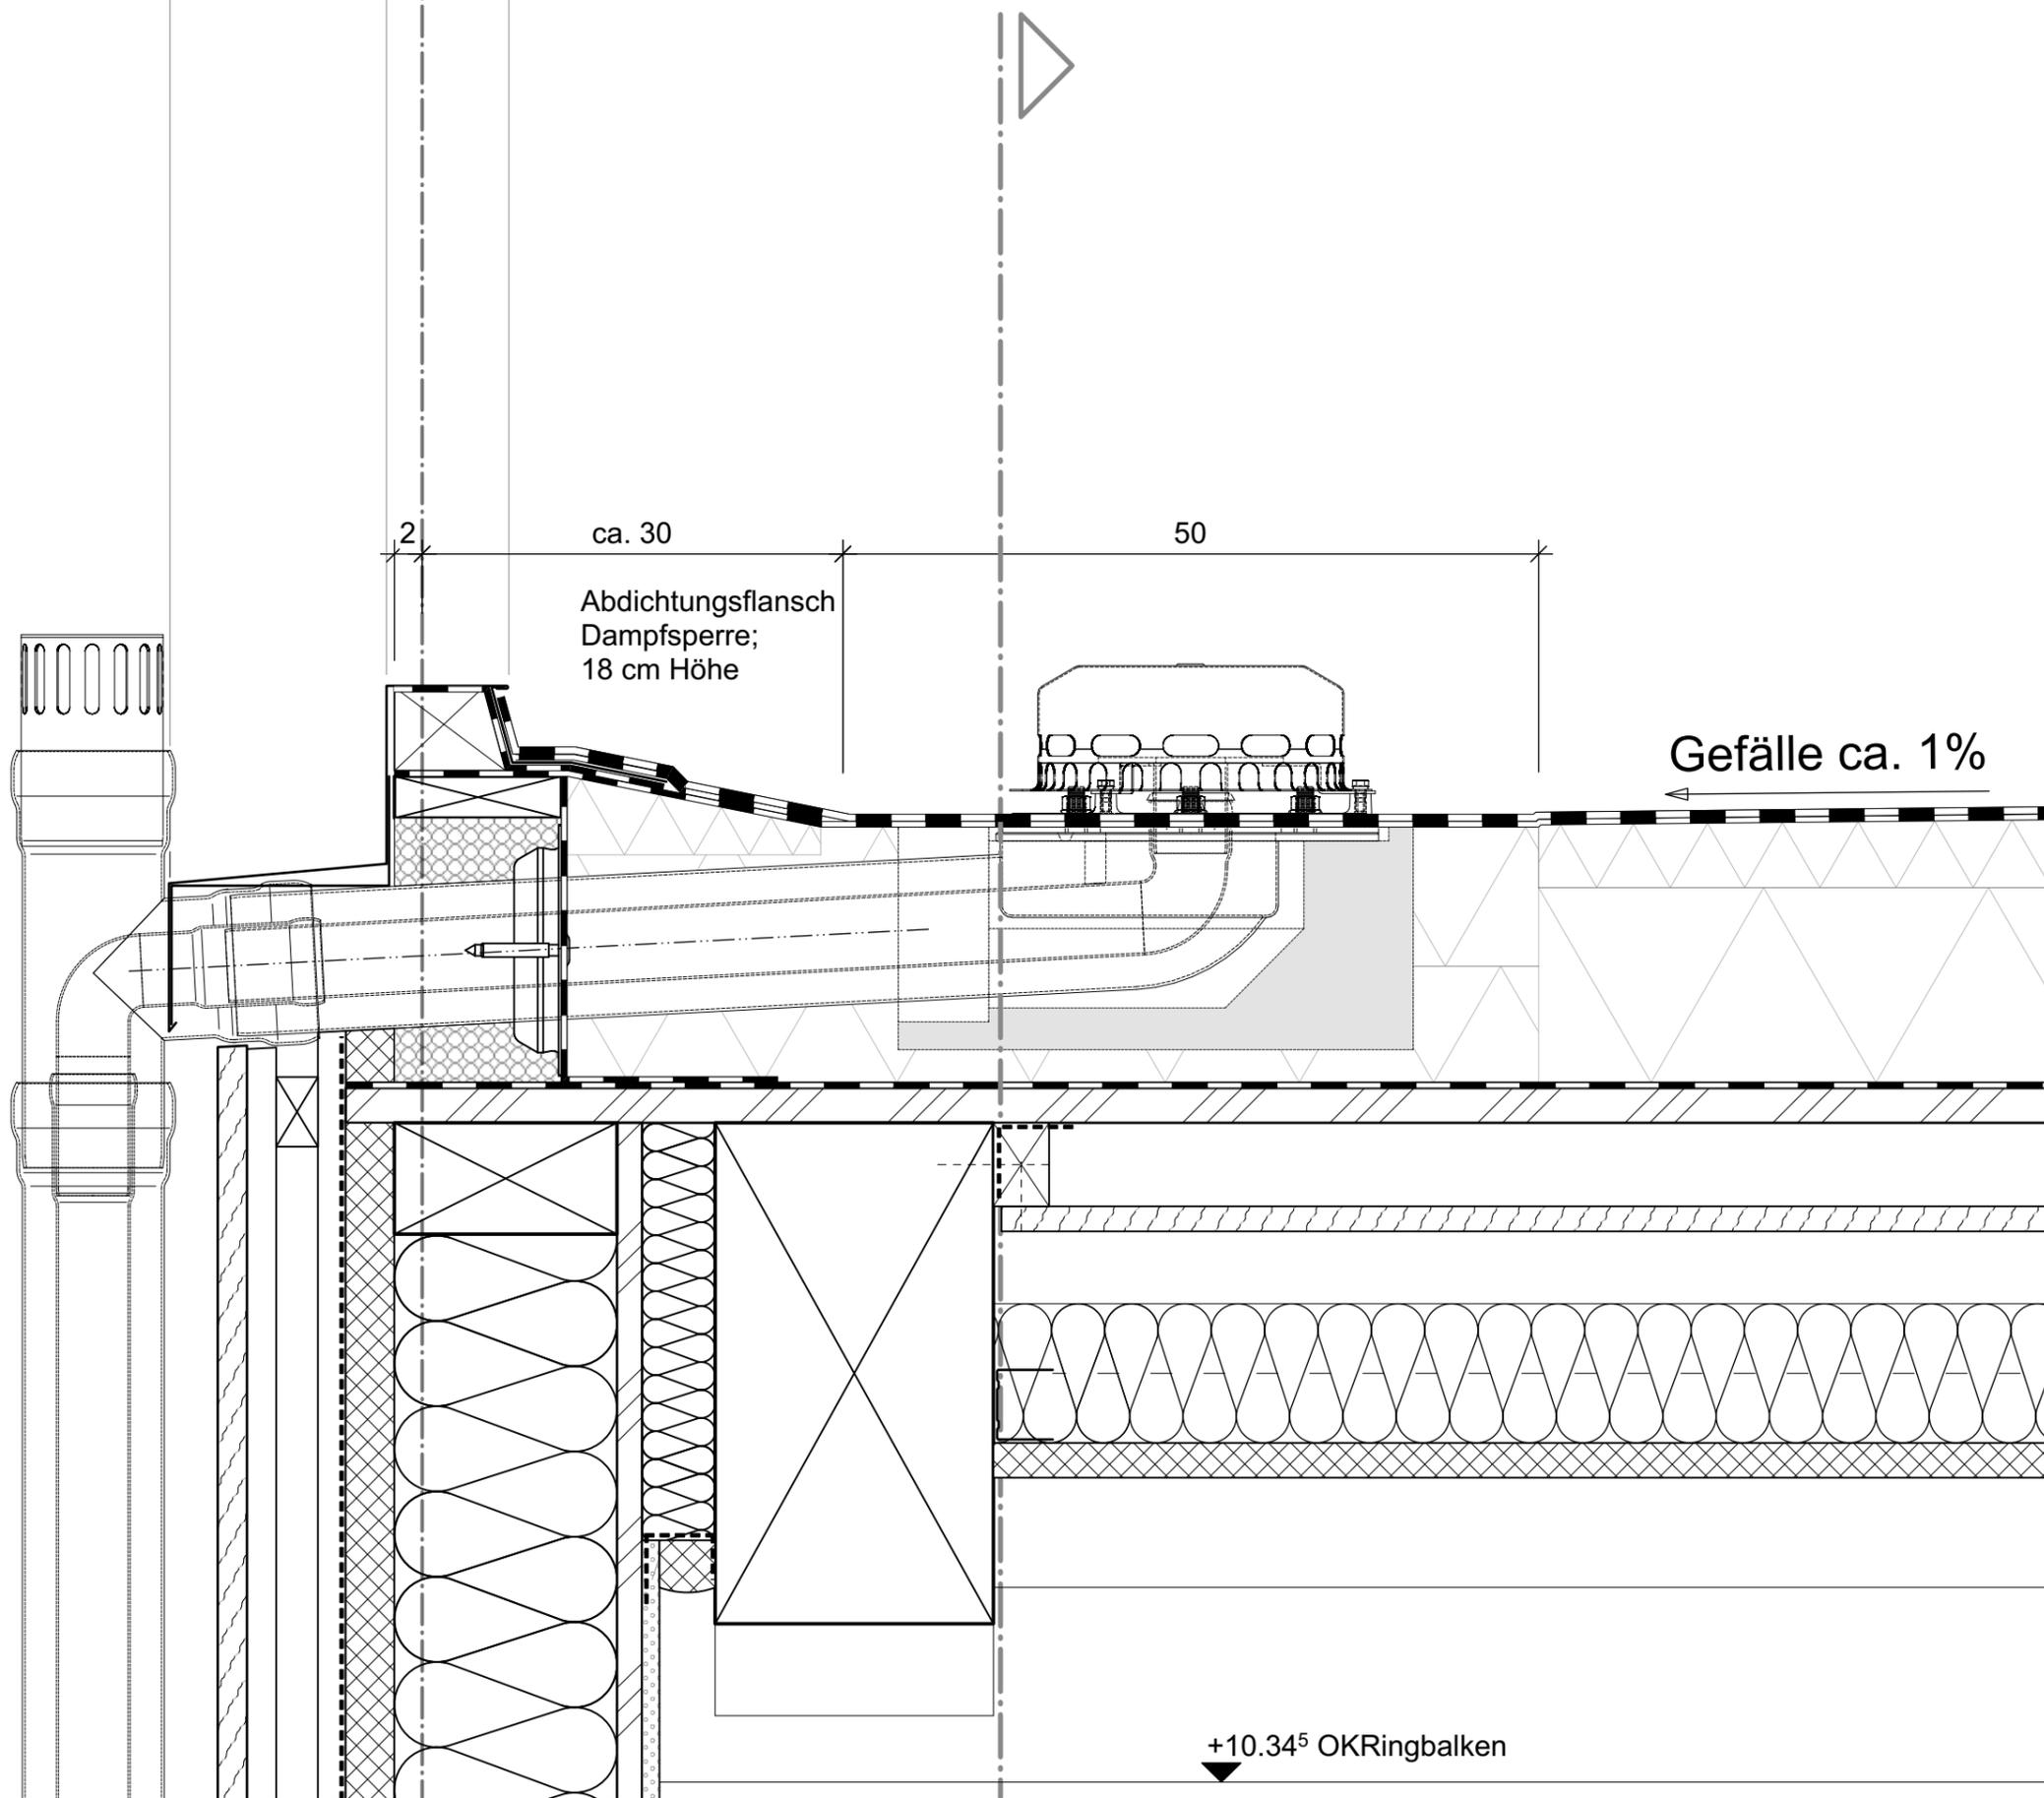

abdeckung ausschneiden
und bördeln

ca. 30
Abdichtungsflansch
Dampfsperre;
18 cm Höhe

50

Gefälle ca. 1%

+10.34⁵ OKRingbalken

Projektnummer

525

Projekt
Elchdamm 217
13503 Berlin-Heiligensee

Neubau einer Kindertagesstätte

Bauherr
**Ev. Kirchenkreisverband für
Kindertageseinrichtungen
Berlin Mitte - Nord**

Händelallee 22
10557 Berlin

Architekt
Stark + Stilb Architekten
Lausitzer Platz8a
D-10997 Berlin
Tel: (030) 232 56 65 00
Fax: (030) 232 56 65 99
E-Mail: mail@starkundstilb.de

Index	Datum	Änderung

Plannummer
525 DE DA 17 VAZ

Planinhalt
**Einzelablauf,
Längsschnitt**

Hinweis
**Ausführungsplanung
VORABZUG**

Erstellt
17.01.2025

Bearbeitet / geprüft
rh

Maßstab
1: 5

Format
DIN A 3

**STARK
STILB**
ARCHITEKTEN

Lausitzer Platz 8a
10997 Berlin
mail@starkundstilb.de
www.starkundstilb.de
Telefon (030) 232 56 65 00
Fax (030) 232 56 65 99