

Projektnummer

# 525

Projekt

**Elchdamm 217**  
**13503 Berlin-Heiligensee**

Neubau einer Kindertagesstätte

Bauherr

**Ev. Kirchenkreisverband für  
Kindertageseinrichtungen  
Berlin Mitte - Nord**

Händelallee 22  
10557 Berlin

Architekt

**Stark + Stilb Architekten**

Lausitzer Platz 8a  
D-10997 Berlin  
Tel: (030) 232 56 65 00  
Fax: (030) 232 56 65 99  
E-Mail: mail@starkundstilb.de

Index	Datum	Änderung

Plannummer

**525 DE FA 19 VAZ**

Planinhalt

**Übergang Holzr.wand /  
Massivwand; Innen- und  
Außenecke**

Hinweis

**Ausführungsplanung**  
**VORABZUG**

Erstellt

05.05.2025

Bearbeitet / geprüft

rh

Maßstab

1: 5



Format

DIN A 3

**STARK  
STILB**

ARCHITEKTEN

Lausitzer Platz 8a  
10997 Berlin  
mail@starkundstilb.de  
www.starkundstilb.de  
Telefon (030) 232 56 65 00  
Fax (030) 232 56 65 99

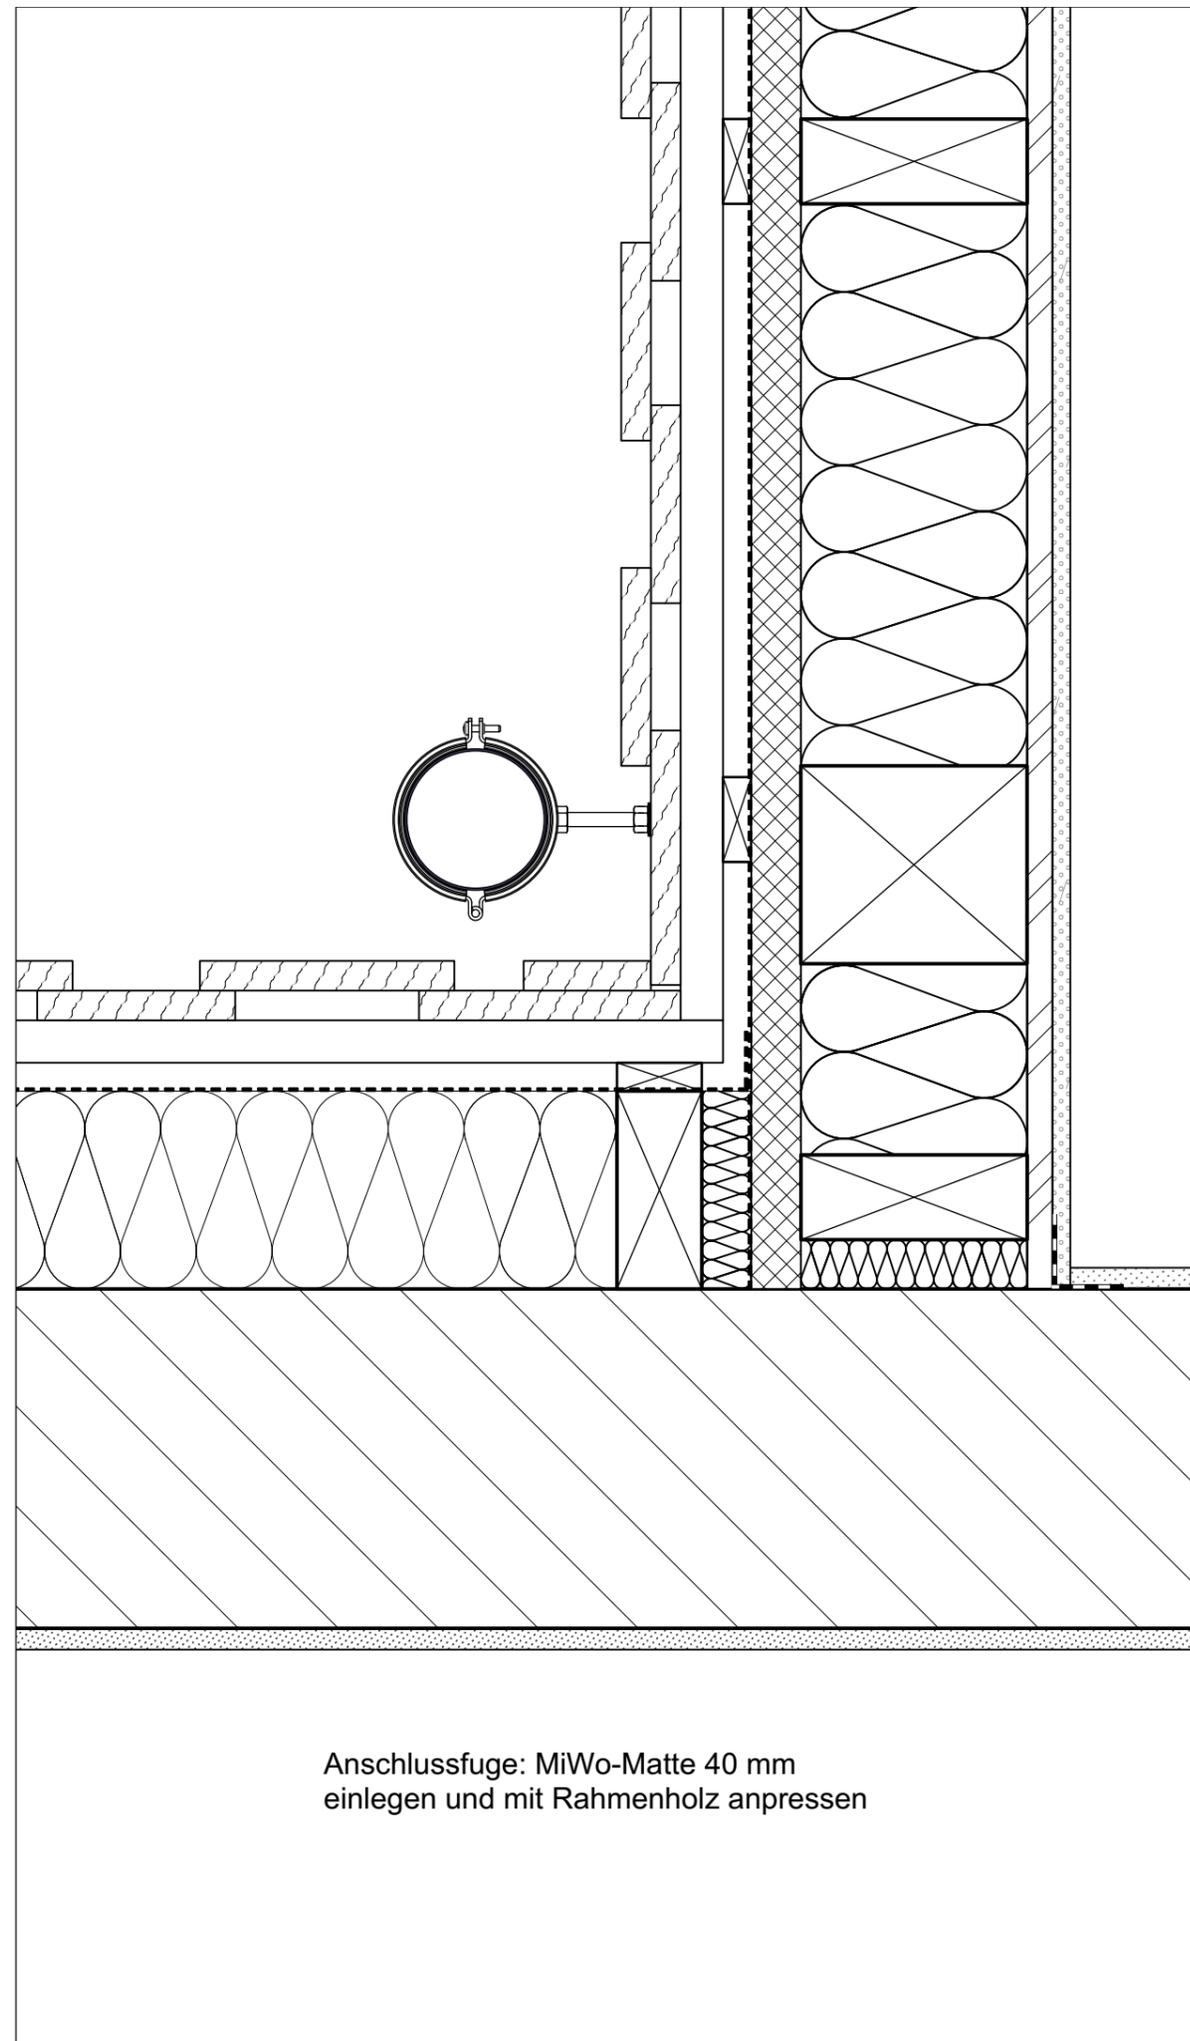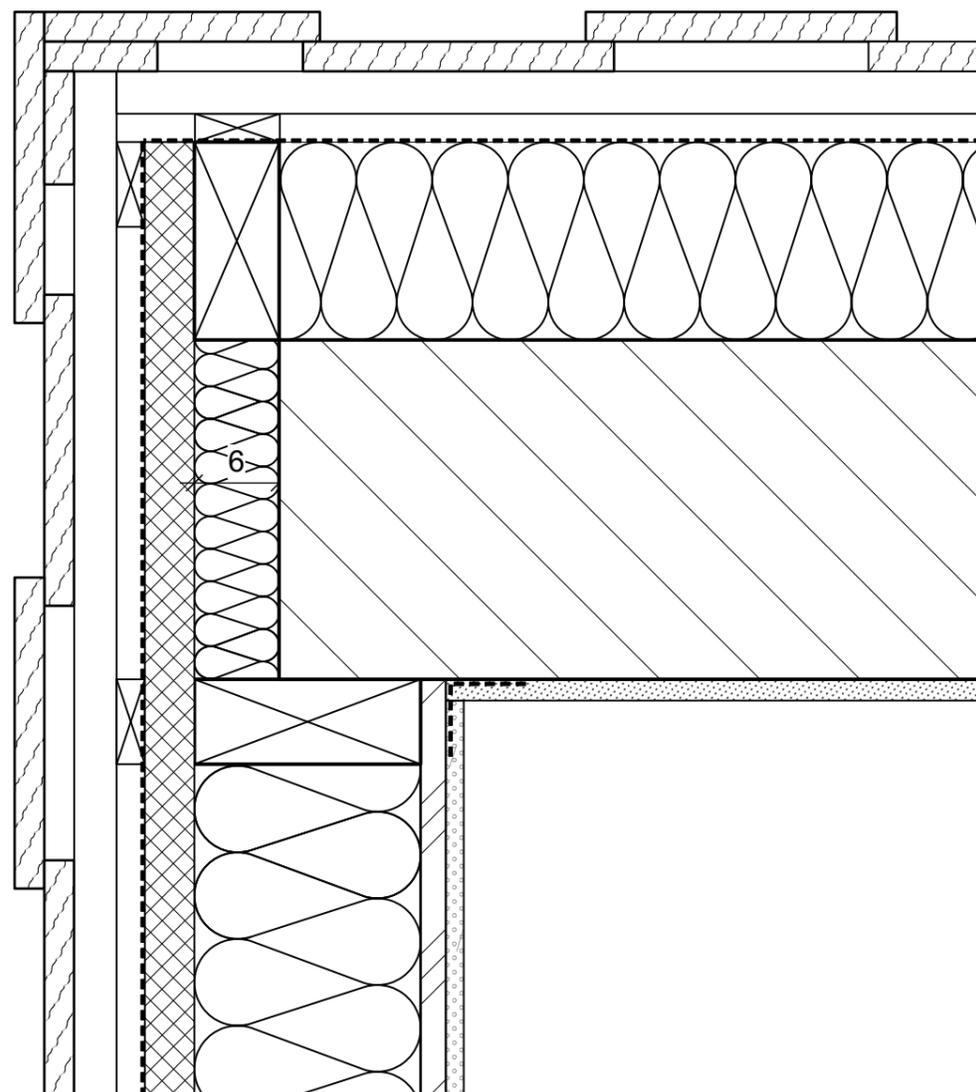

Anschlussfuge: MiWo-Matte 40 mm  
einlegen und mit Rahmenholz anpressen