



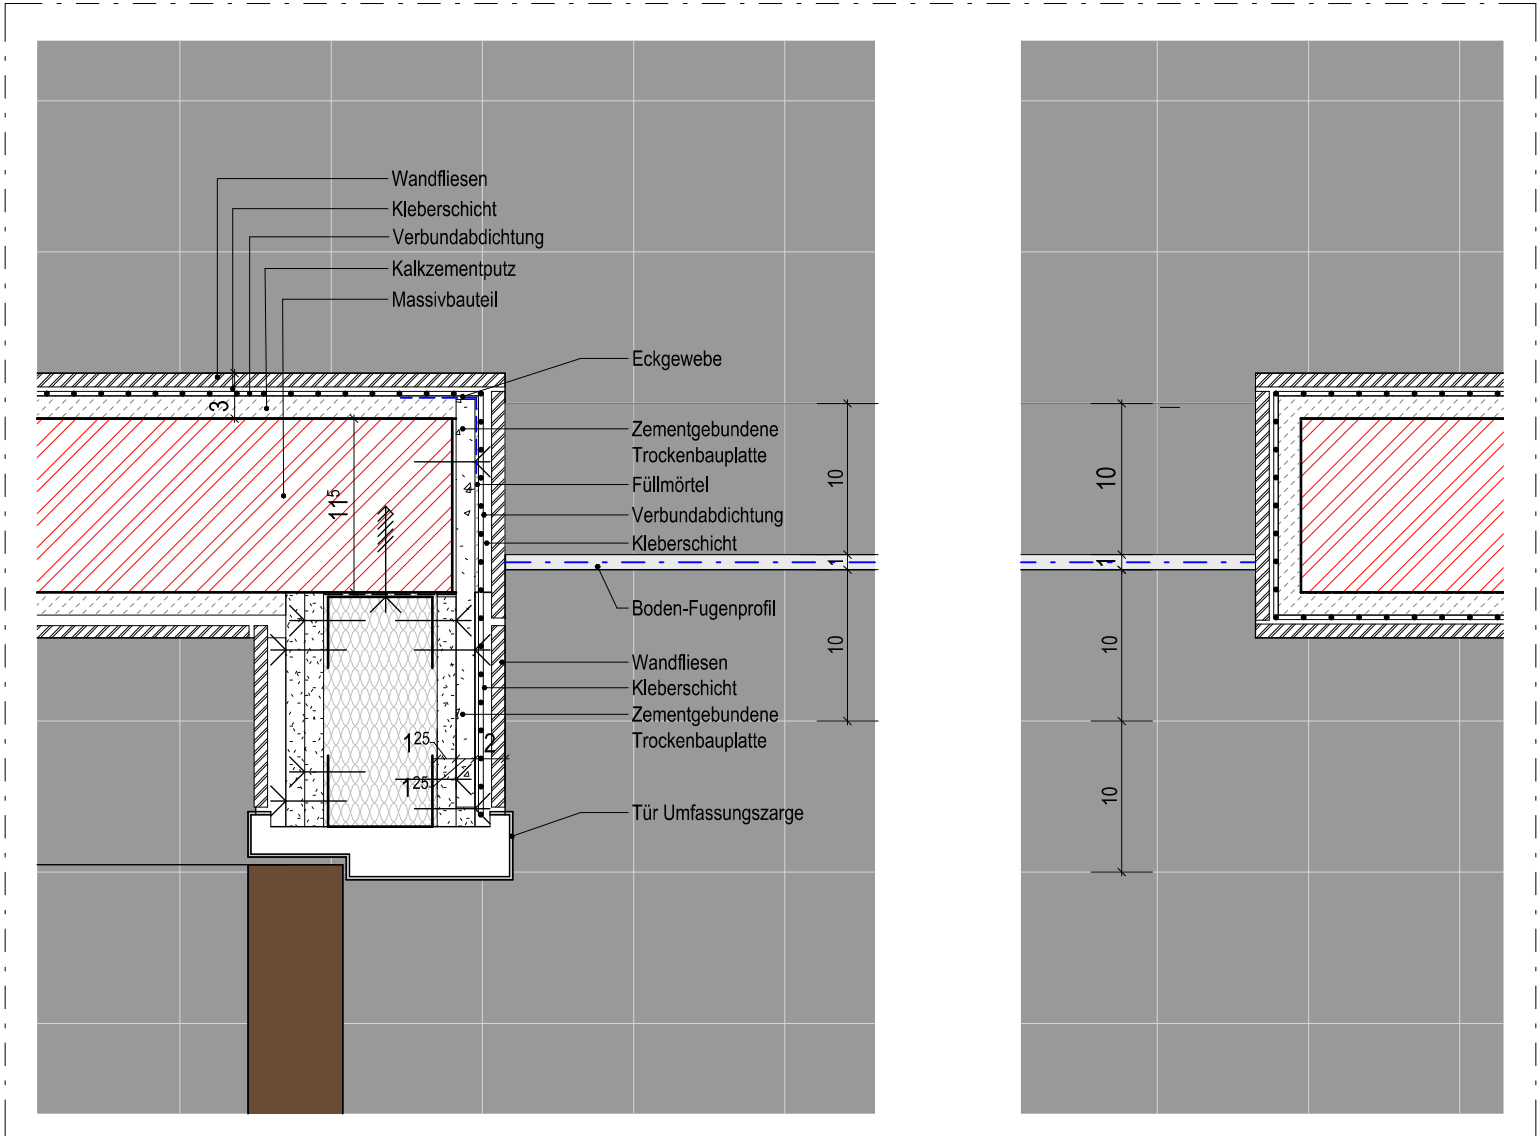


DT SU 408.2; Leitdetail Eckwand Fliesen

M. 1 : 5

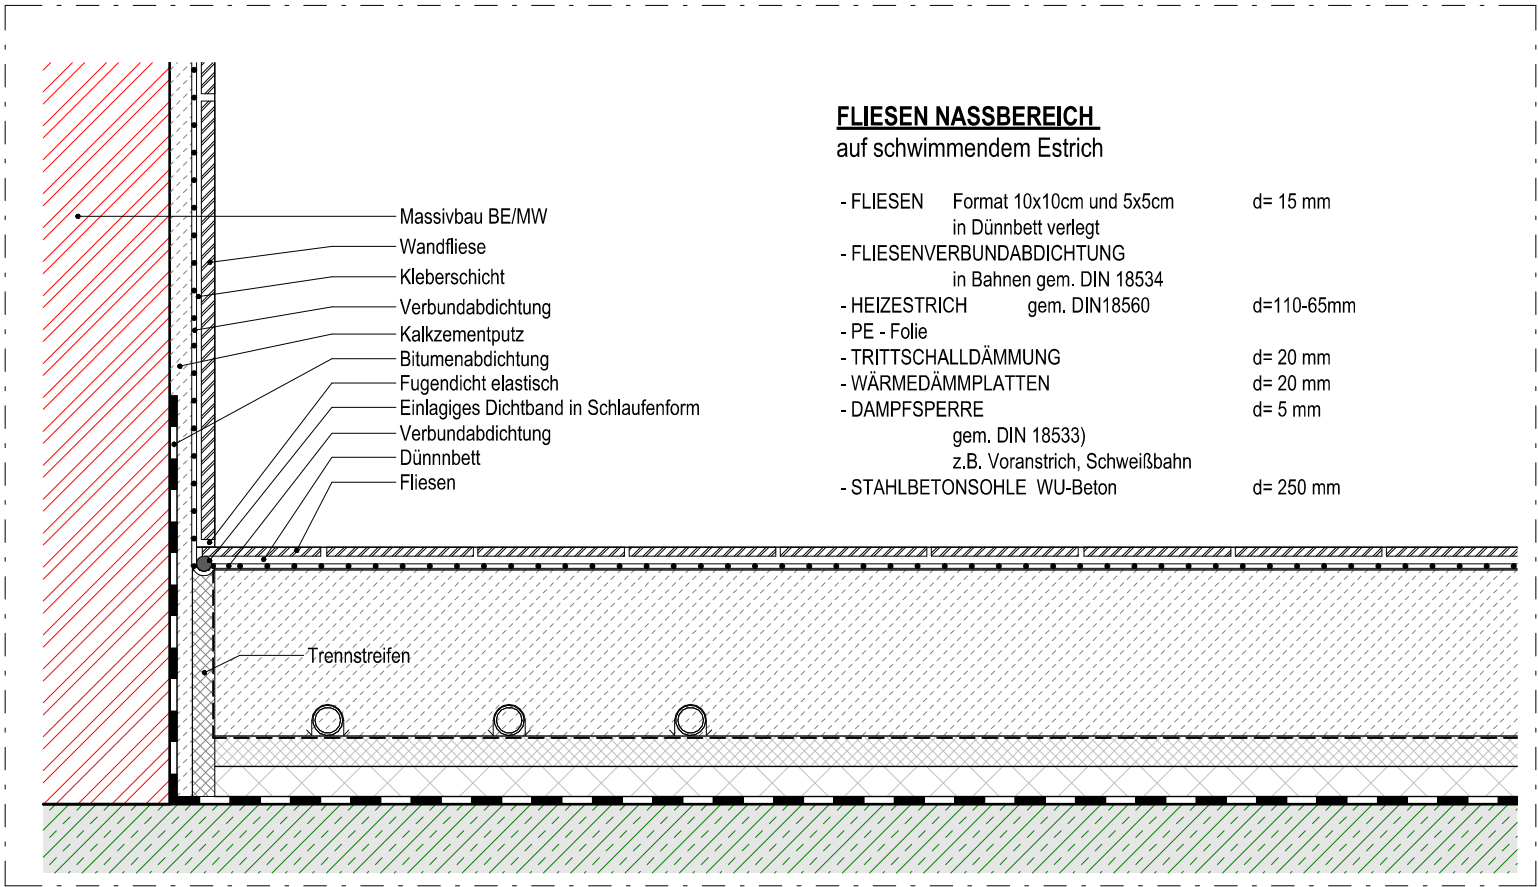

DT SU 408.1b - Bodenanschluss Massivbau

M. 1 : 5

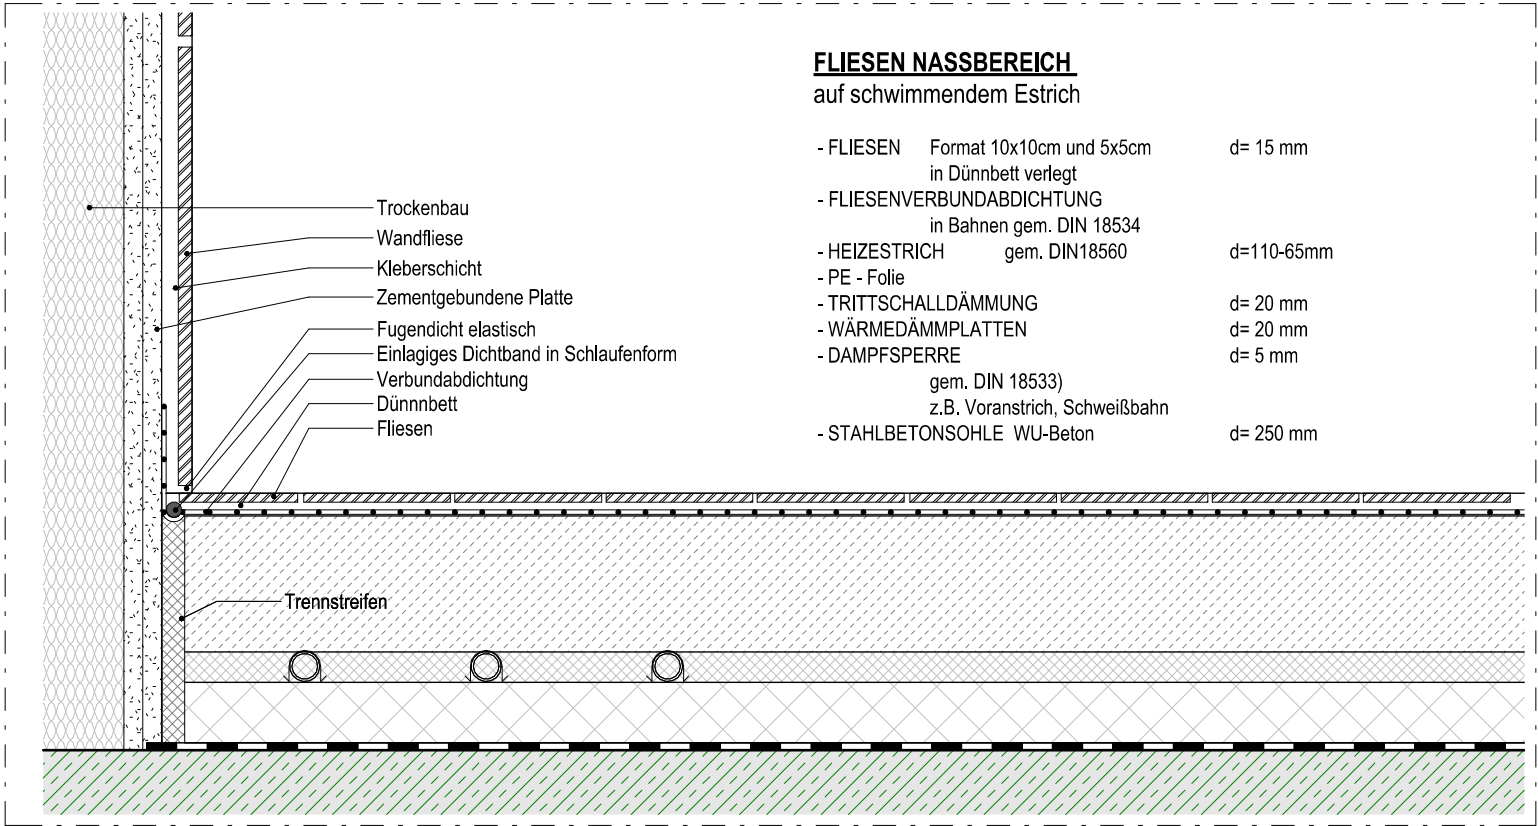

DT SU 408.1a - Bodenanschluss Trockenbau

M. 1 : 5

- Boden- und Wandabdichtungen gemäß DIN 18534

Legende Fliesentypologie

TYP 1 Boden/ Sockel Feinsteinzeug Farbe gem. Bemusterung Format 30 x 60 Rutschklasse R9/A Wilder Verband	TYP 2 Boden / Sockel Feinsteinzeug Farbe gem. Bemusterung Format 30 x 60 Rutschklasse R10/A Wilder Verband	TYP 3 Boden Feinsteinzeug Farbe gem. Bemusterung Format 10 x 10 > in Duschbereich 5 x 5 Rutschklasse R10/B Kreuzverband Verlegung mit auf Wand abgestimmter Kreuzfuge
TYP 4 Wand Feinsteinzeug Farbe gem. Bemusterung Format 30 x 60 Kreuzverband	TYP 5 Wand Feinsteinzeug Farbe gem. Bemusterung Format 30 x 60 Kreuzverband	

Legende Fliesen

Bauteile	Sockelfliese H = ~ 0,08 m mit dauerelastischer Fuge	Wandfliese H = ~ 1,20 m (kein Verschnitt) mit dauerelastischer Fuge
	Boden Dehnungsfuge	Wandfliese H = ~ 2,80 m (raumhoch)
	Fliesenverlegerichtung	
	Gefällenerichtung	

a	Anpassungen wegen erfolgter Bemusterung Fliesen	bru	08.04.2025
0	BAUFREIGABE	fe	31.01.2025
Index	Ergänzungen/Änderung	Gez./Gepr.	Datum

Plan Nr. | Index
232011_A5_DT_SU_408_a



OK FF = ±0.00 m = +38,00m ü. NHN

Projekt	Projekt Nr.
Neubau Dreifachturnhalle Gronau Marschallstraße 70 48599 Gronau (Westf.)	232011

Bauherr	Diakonische Stiftung Wittekindshof Menschenwürde gestalten.
Wittekindshof - Diakonische Stiftung Zur Kirche 2 32549 Bad Oeynhausen	

Telefon 05734 61 0 | E-Mail: info@wittekindshof.de

Planverfasser

Status Inhalt	Dateiname
Ausführungsplanung Leitdetail Bodenanschluss, Eckwand Fliesen	232011_A5_DT_SU_408_a

gez. Datum	fe 31.01.2025	Maßstab Plan-Gr.
gepr. Datum	sb 31.01.2025	1:5 594 x 594

