



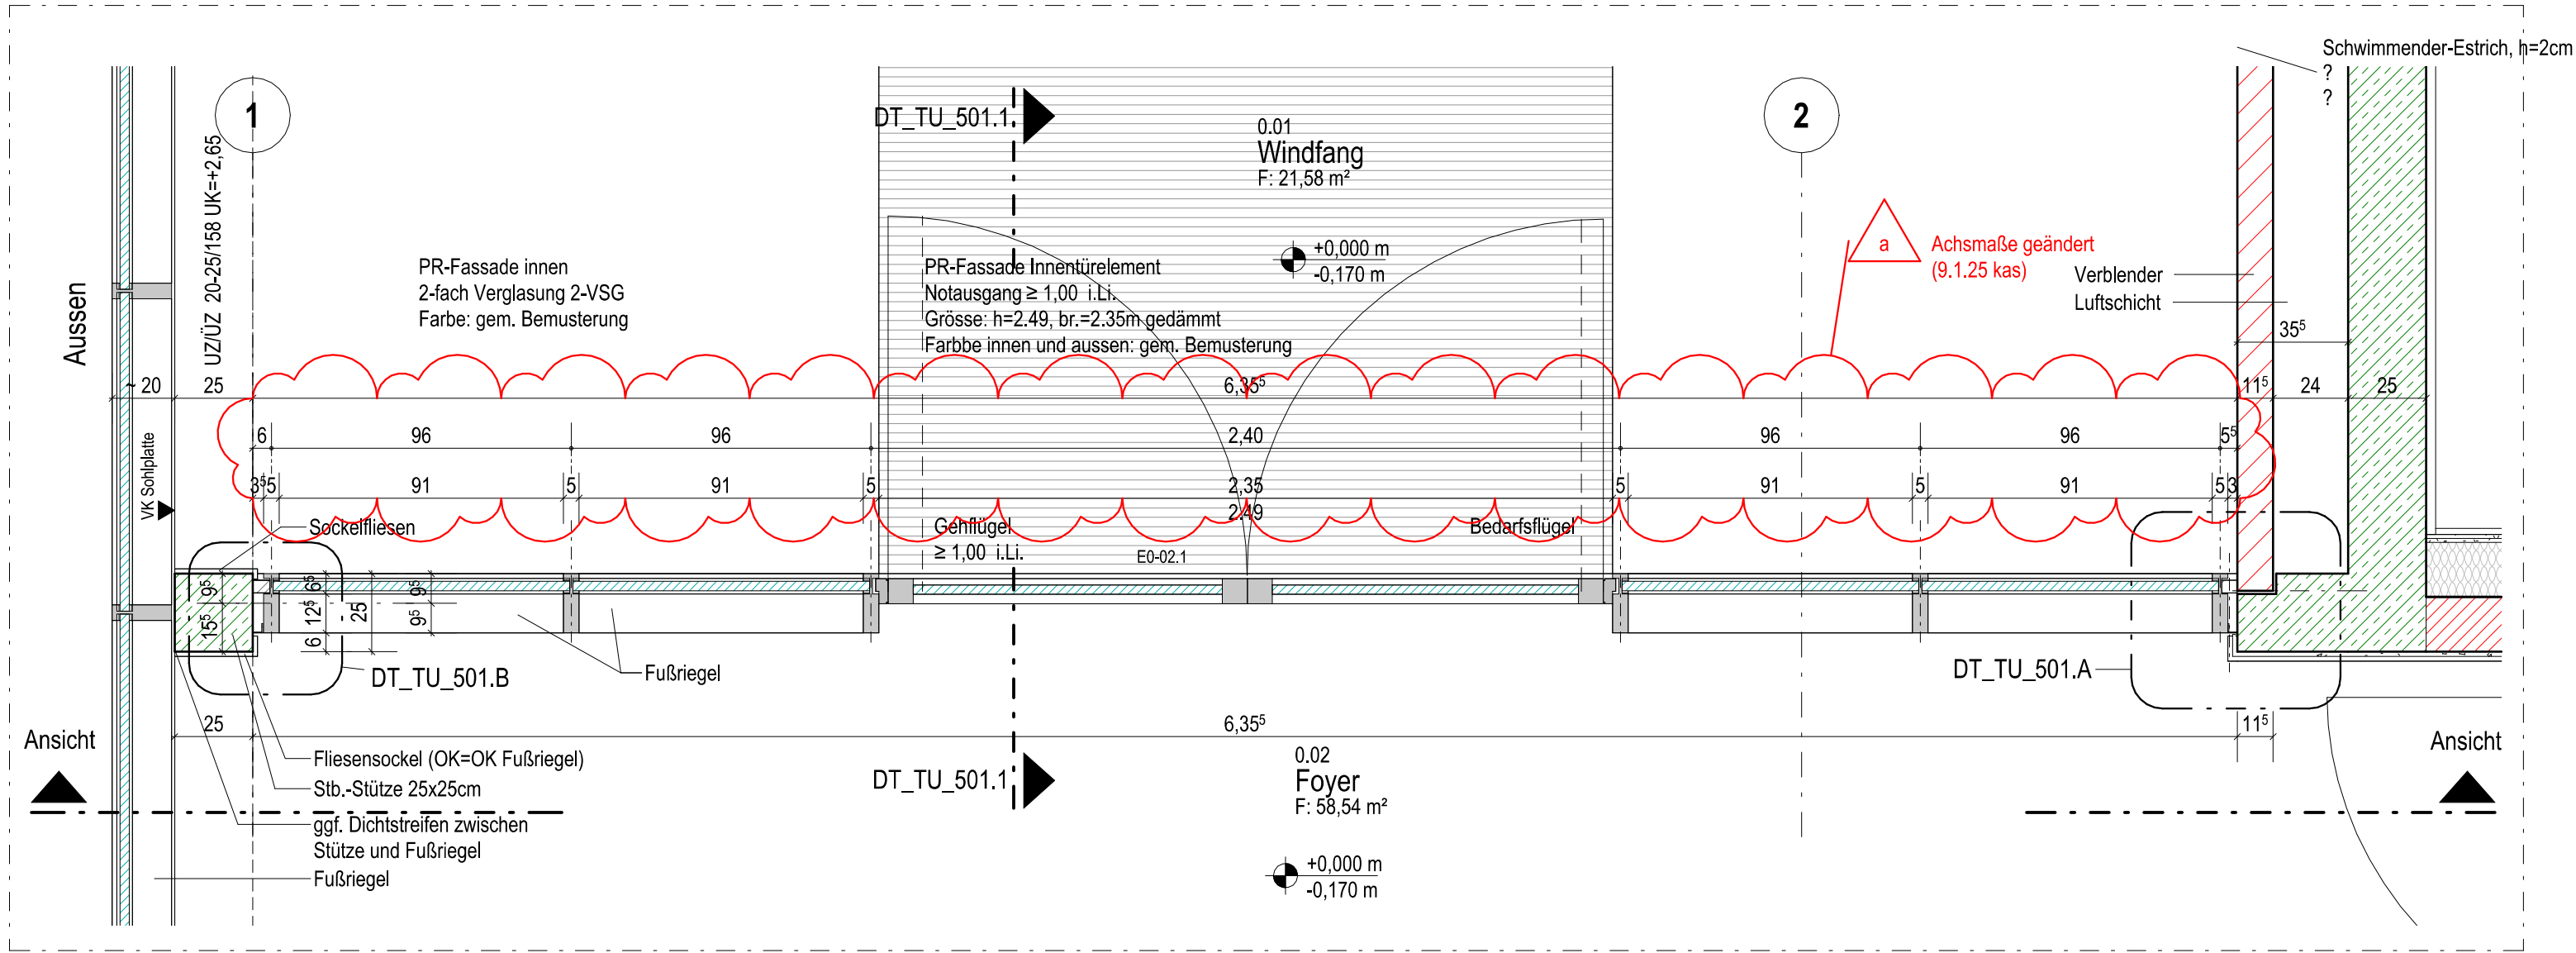

DT TU 501 - Grundriss
M. 1 : 20

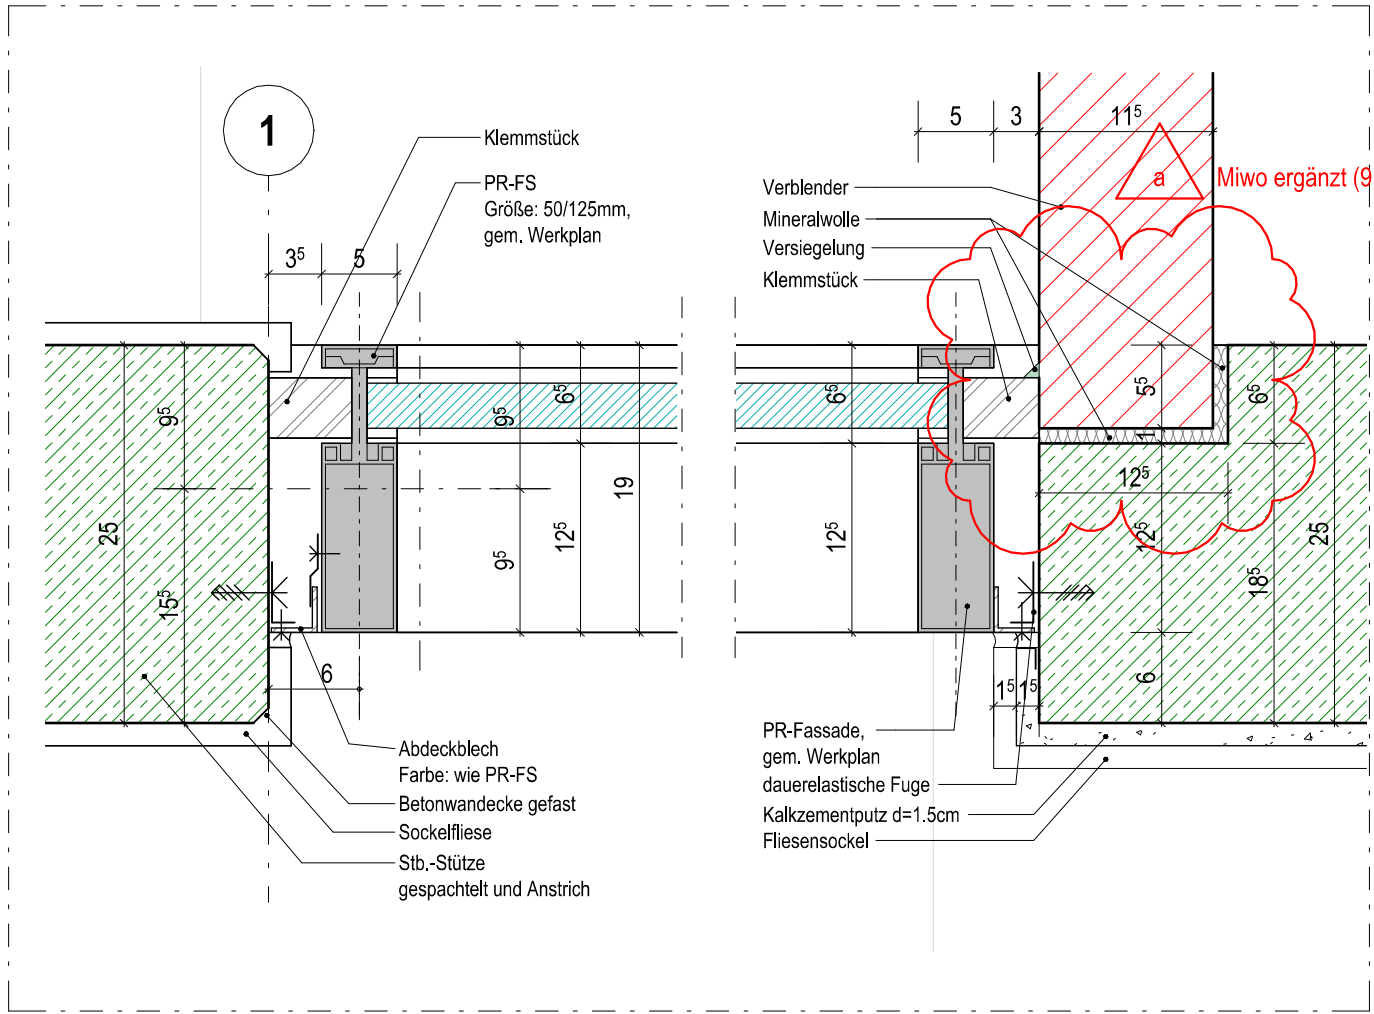

DT TU 501.0.B
M. 1 : 5


DT TU 501.0.A
M. 1 : 5

Legende


Bauteile	Mauerwerk/ Verblender	GDF	Gebäudedehnfuge
	Stahlbeton/ Fertigteil	FBF	Faltbegrenzungsfuge
	Dämmung weich	DF	Dehnfuge
	Dämmung hart	UZ	Überzug
	Trockenbau	UZ	Unterzug
	Abdichtung		
Allgemein	FG Fugenglattstrich	RO	Rollladen
	RH Raumhoch	MA	Markise
	BL Blende	AR	Außerraffstore
	OL Oberlicht	RR	Regenlatröhre
	SSK Schallschutzklasse	Rollstuhl	Bewegungsfäche Rollstuhlfahrer 1,50 x 1,50
	BE Bodeneinlauf	Motorantrieb	Motorantrieb
	Klärungsbedarf	Änderungen	Änderungen
Höhenangaben	+2,150 m OKF		
	+2,150 m OKR	UKF	Unterkannte Fertig
	+2,000 m OKR	UKR	Unterkannte Roh
	OK FFußboden	HP	Hochpunkt
	OK Rohdeckel -sohle	TP	Tiefpunkt
	OKF bis OK Rohbrüstung	ILH	Lichte Raum Höhe (OKF bis UKF)
	FBH OKF bis OK Fertigbrüstung	r.H.	Roh Raum Höhe (OKF bis UKR)
Brandschutz	F30 Wand-feuerhemmend	RWA	Rauch-Wärme-Abzugsanlage
	F90 Wand-feuerbeständig	RS	Rauchschutztür
	BBW Bauteil in Bauart einer Brandwand	T90/T30	Brandschutztüren
	BW Brandwand	DS	Dicht- und selbstschließende Tür
	A/B nicht brennbar/brennbar (Brandklasse)	D	Dichtschließende Tür
		(FI)	Feuerfischer

Hinweise zur Ausführung:
Alle Maße sind am Bau zu prüfen! Vor der Bauausführung sind Unstimmigkeiten mit dem Planverfasser zu klären! Für die Einhaltung der Maße haftet allein der Unternehmer! Angaben zu Durchbrüchen im Rolllau-Stb. sind aus den Schalplänen zu entnehmen! Installations- und Schachtwände sind erst nach Leistungsmontage zu schließen!

a	DT_TU_501 Änd. gem. Wolken	kas	31.01.2025
0	BAUFREIGABE	kas	22.11.2024
V1	Planausgabe Vorabzugstand Tür	fe	30.10.2024
Index	Ergänzungen/Änderung	Gez./Gepr.	Datum

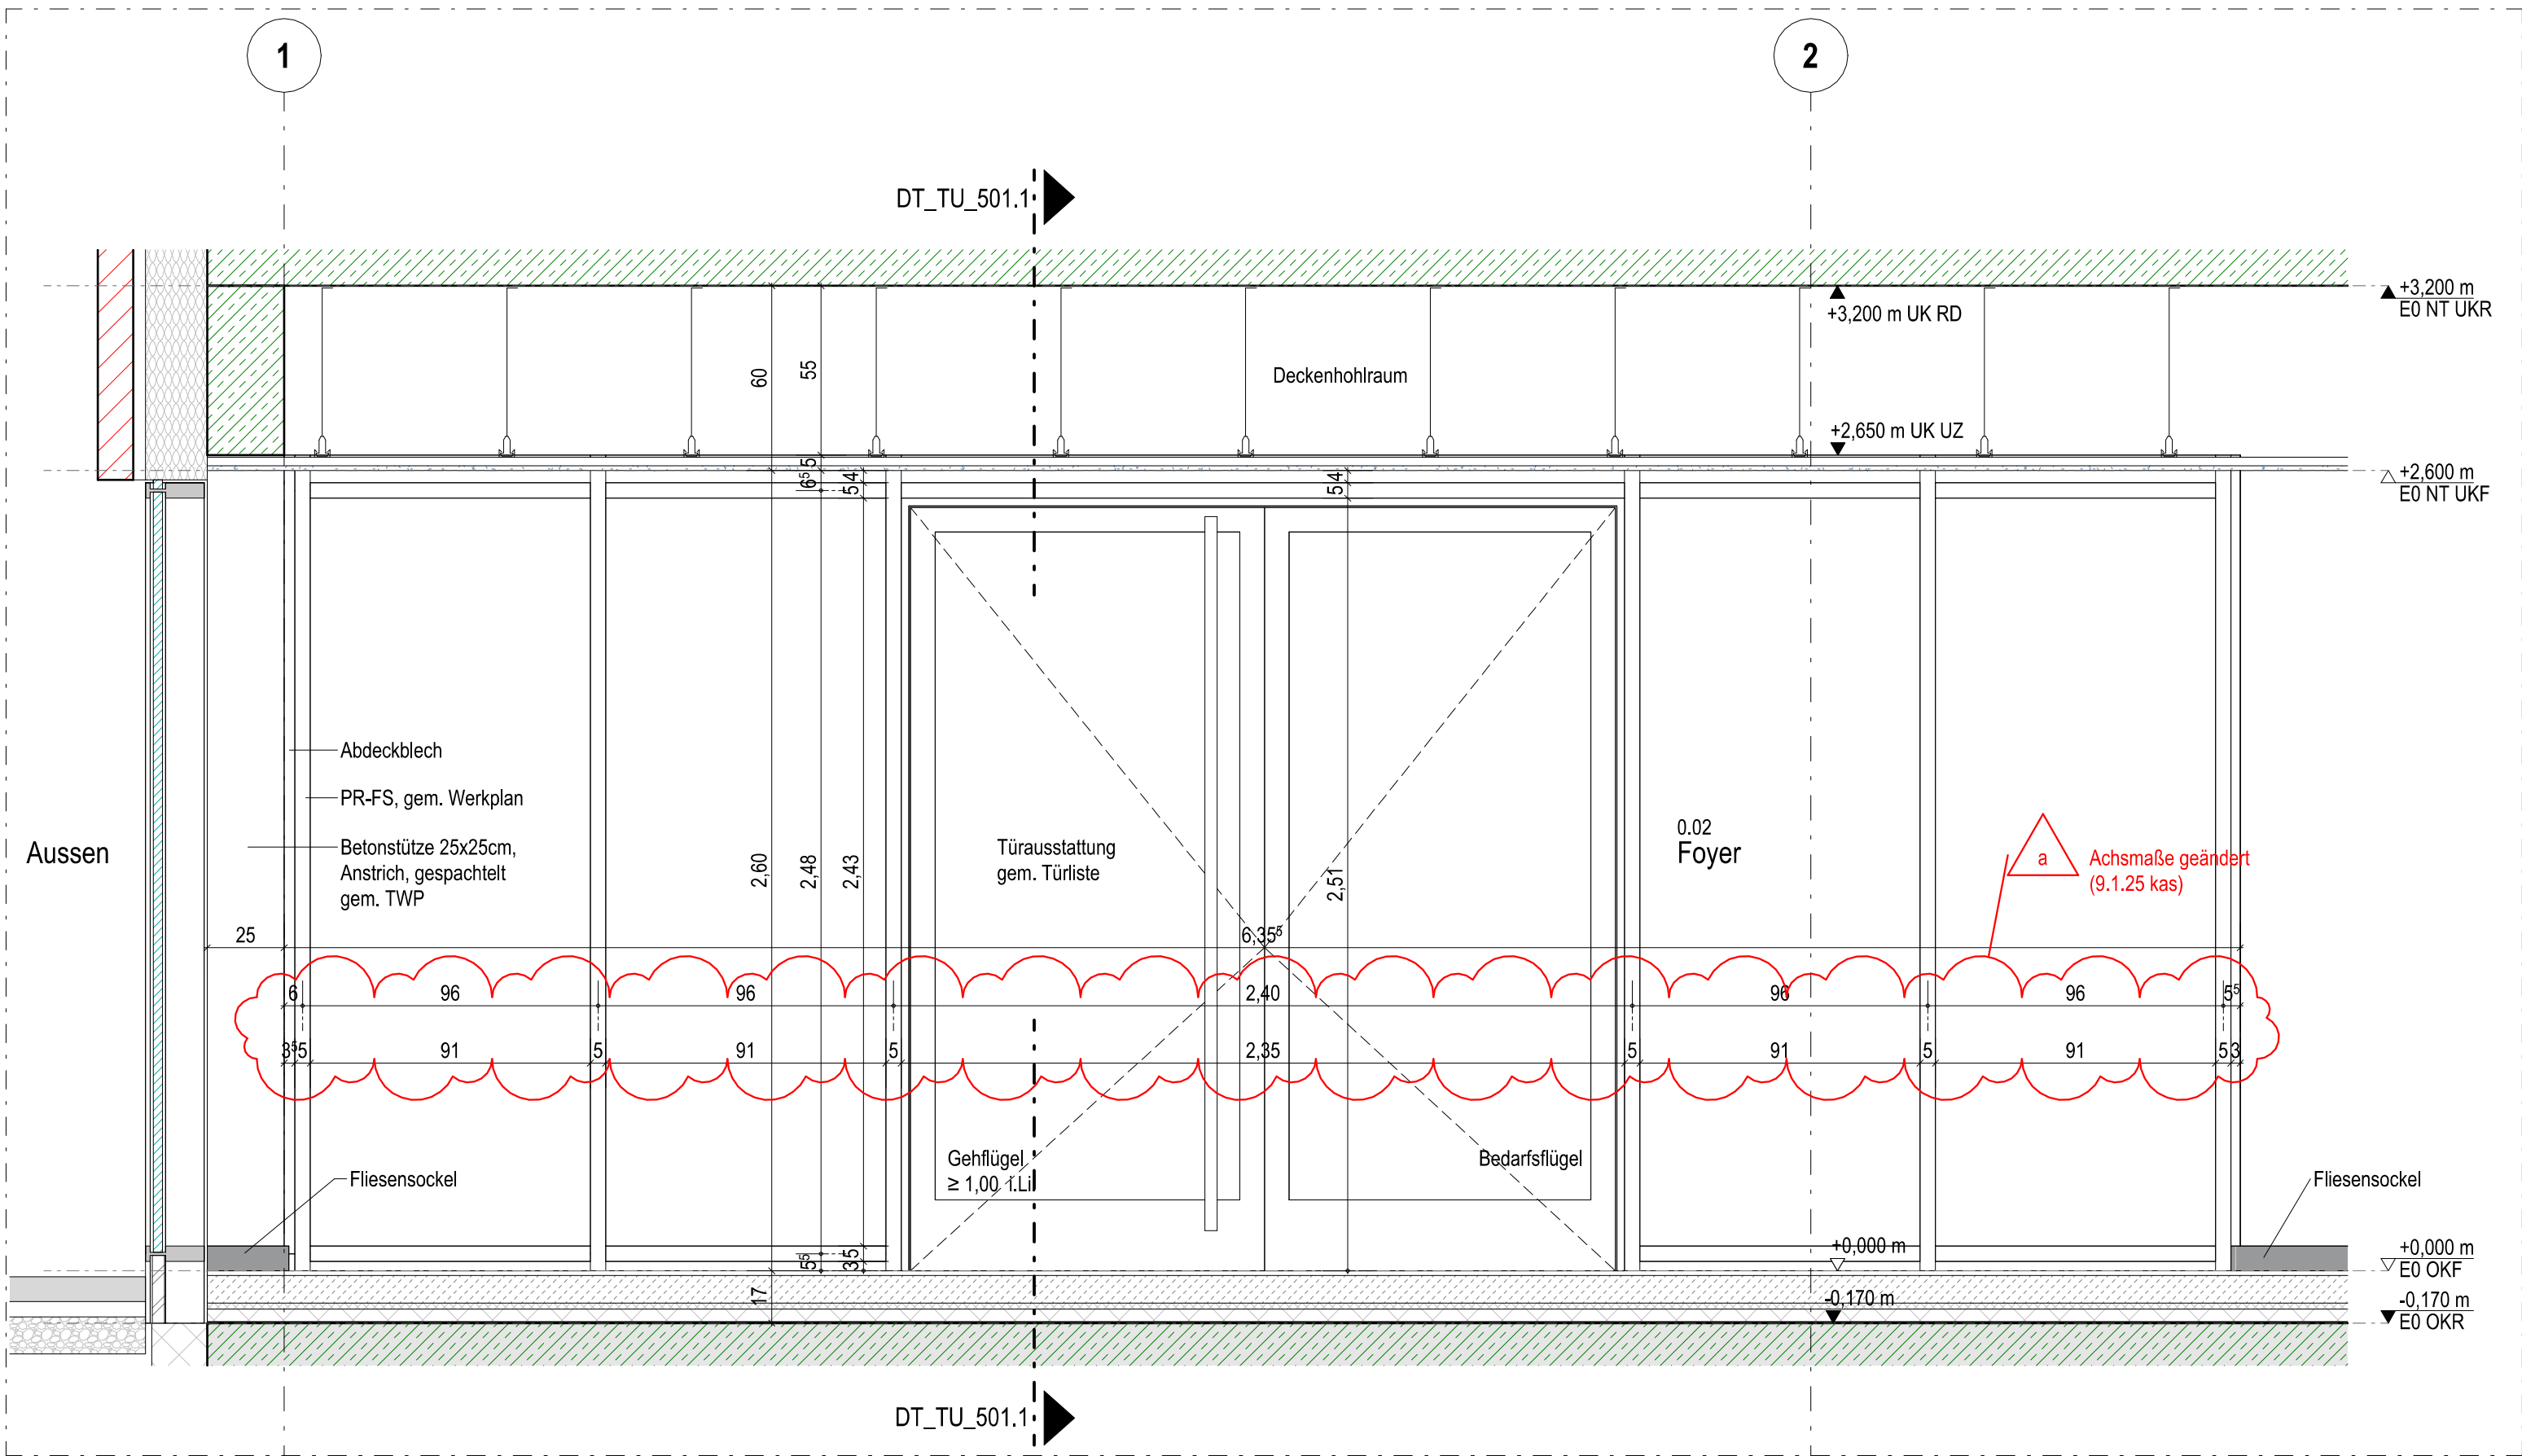

DT TU 501.3 - Ansicht
M. 1 : 20

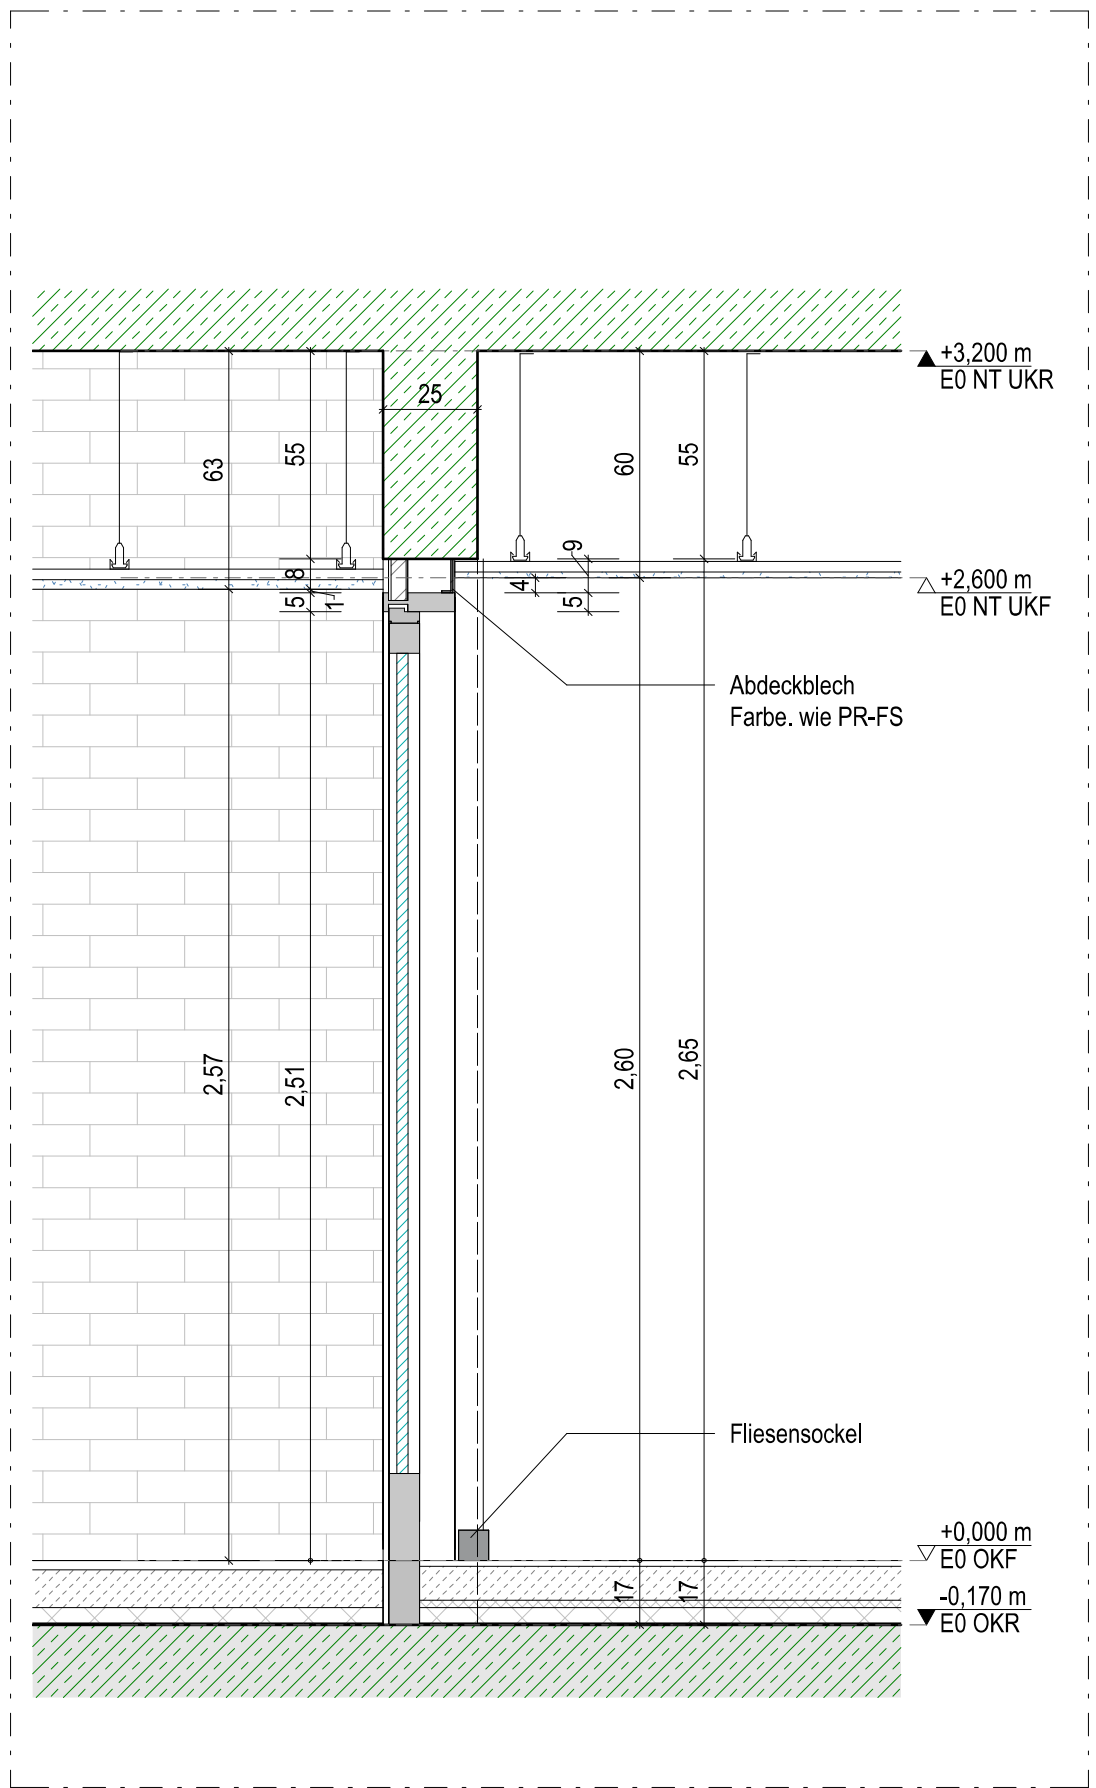

Schnitt b-b
M. 1 : 20

Plan Nr. | Index
232011_A5_DT_TU_501_a



OK FF = ±0.00 m = +38.00m ü. NHN

Projekt
Neubau Dreifachturnhalle Gronau
Marschallstraße 70
48599 Gronau (Westf.)

Bauherr
Wittekindshof - Diakonische Stiftung
Zur Kirche 2
32549 Bad Oeynhausen

Telefon 05734 61 0 | E-Mail: info@wittekindshof.de

Planverfasser

Status | Inhalt
Ausführungsplanung Architektur
Glastüranlage Windfang innen
Tür Nr. E0-02.1

gez./ Datum
gepr./ Datum

fe | 30.10.2024
sb | 30.10.2024

Maßstab | Plan-Gr.
1:20; 5 | 841 x 594

cm 1 2