

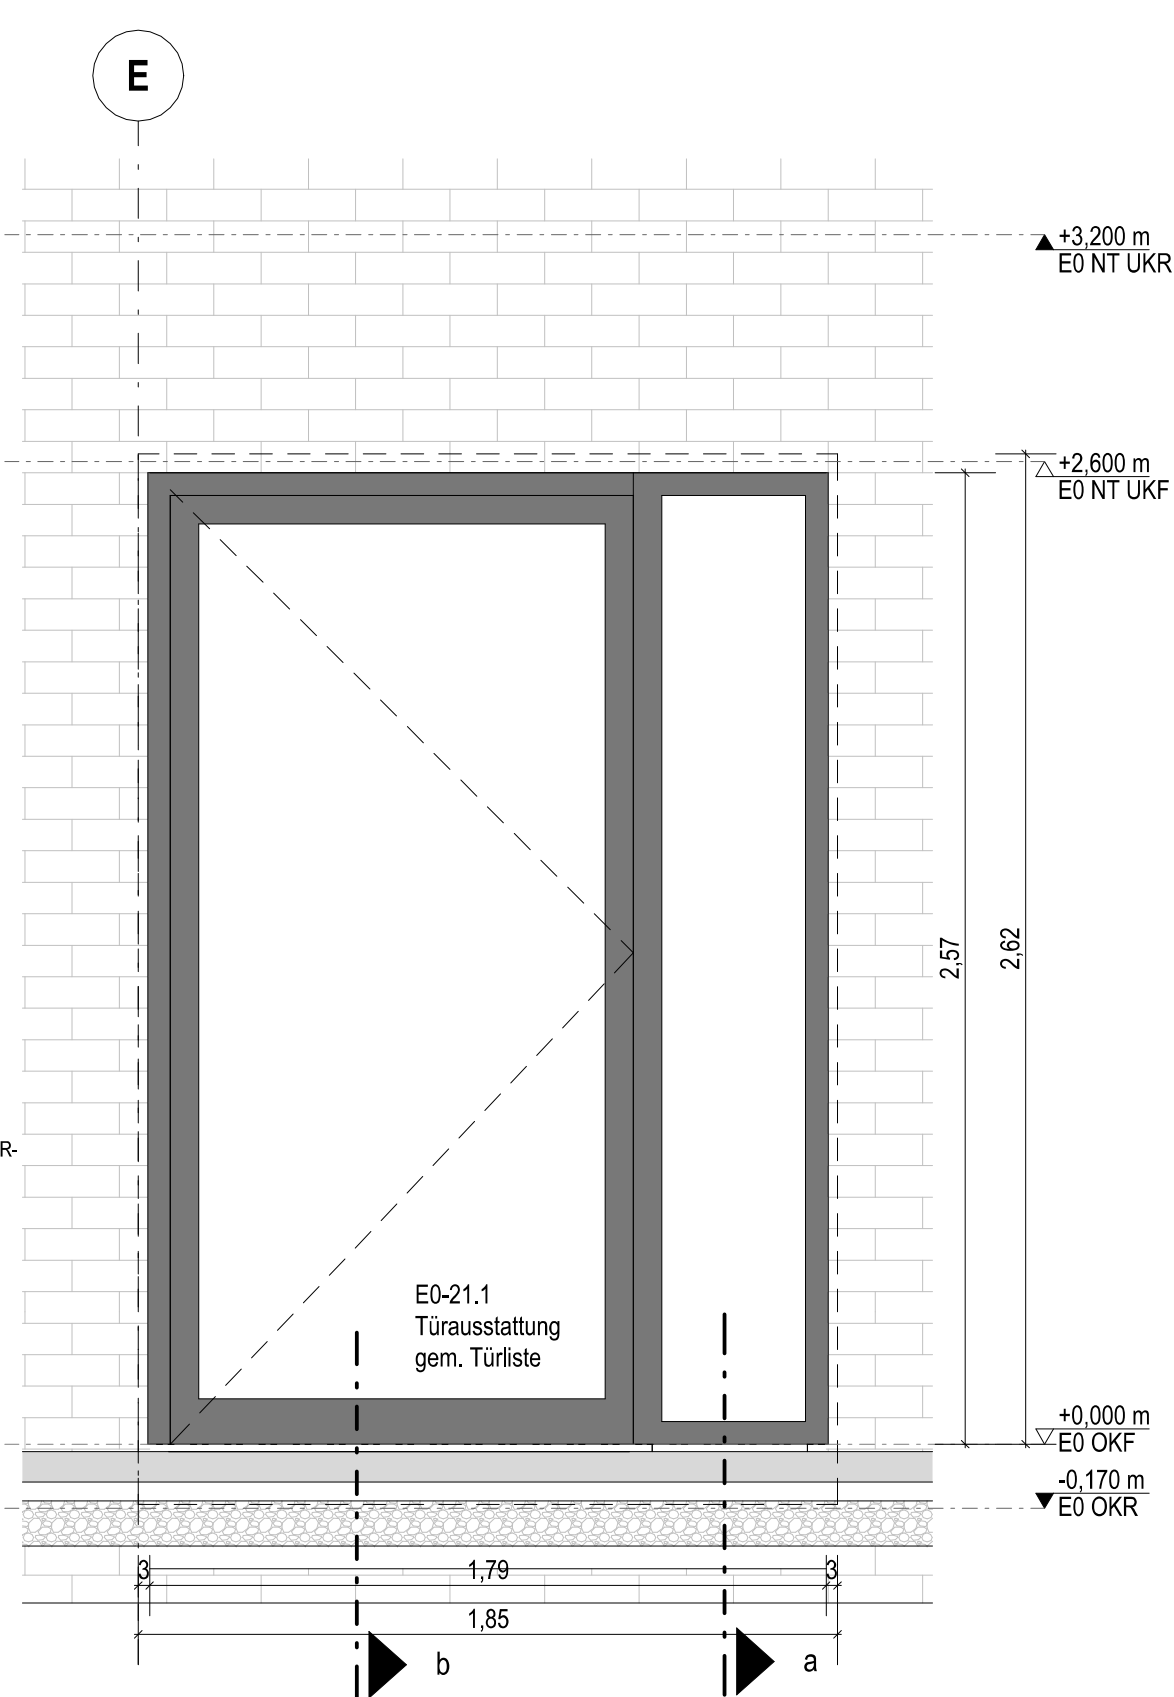
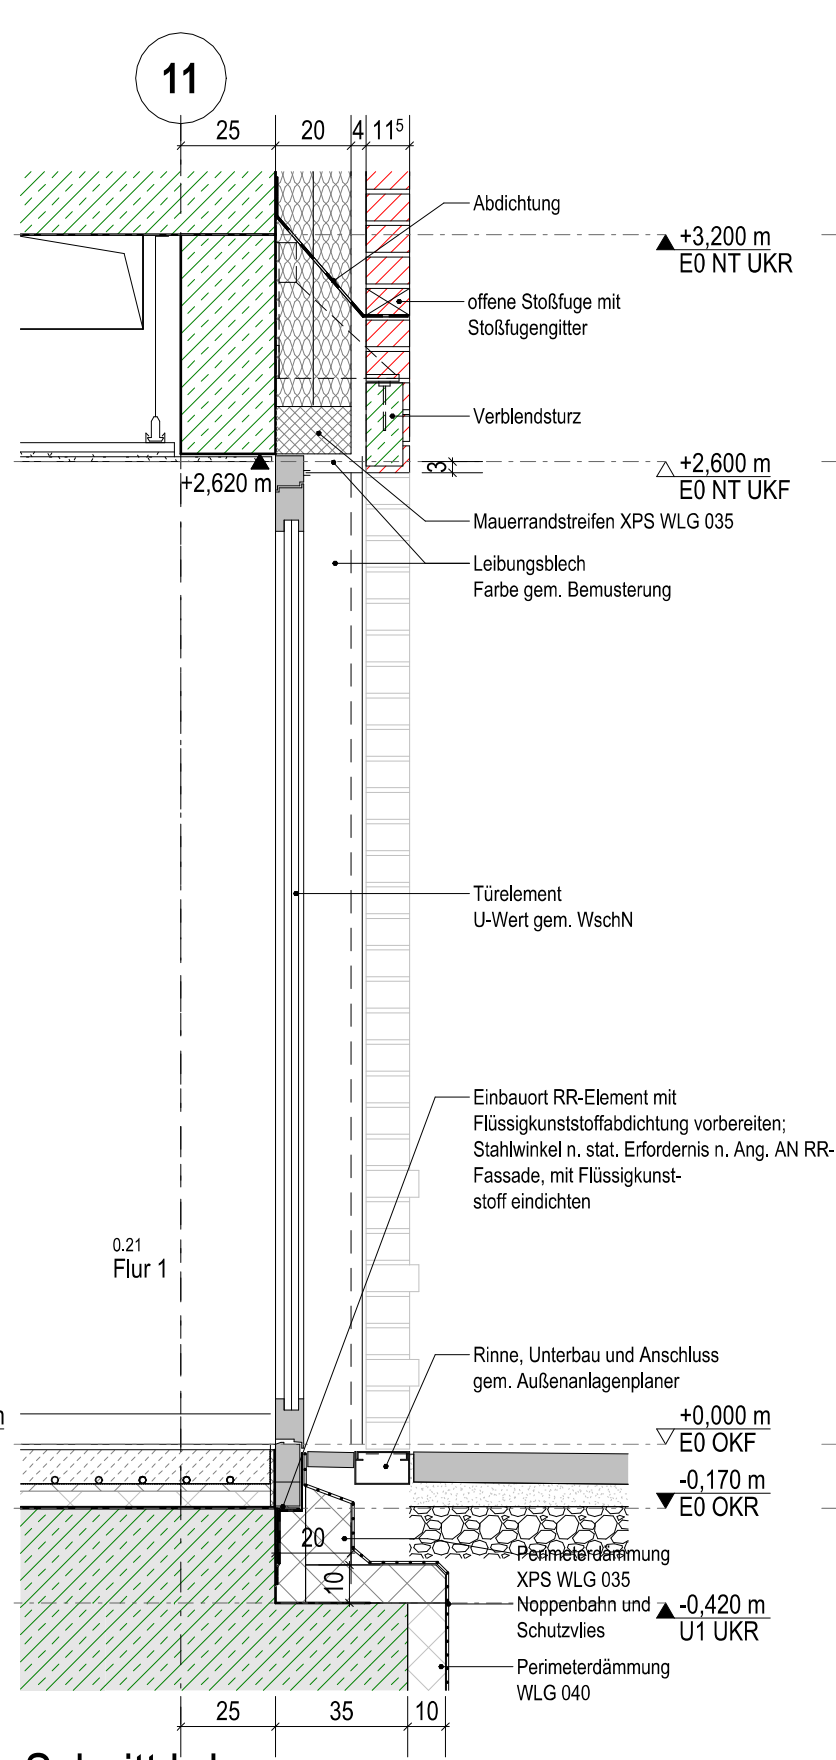
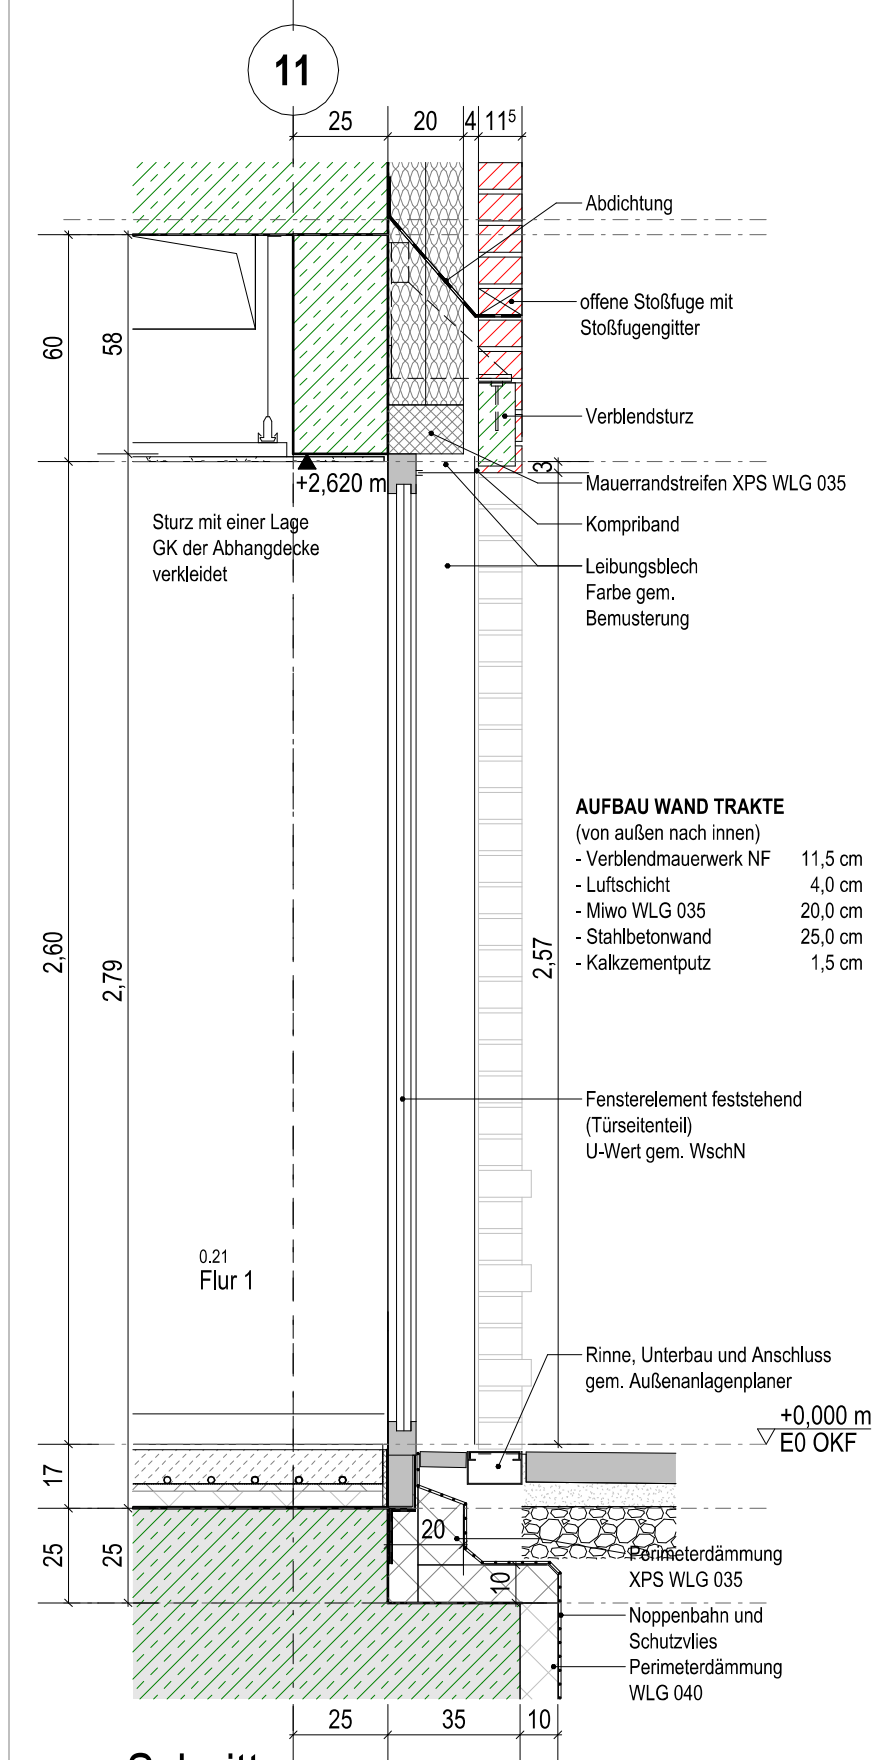


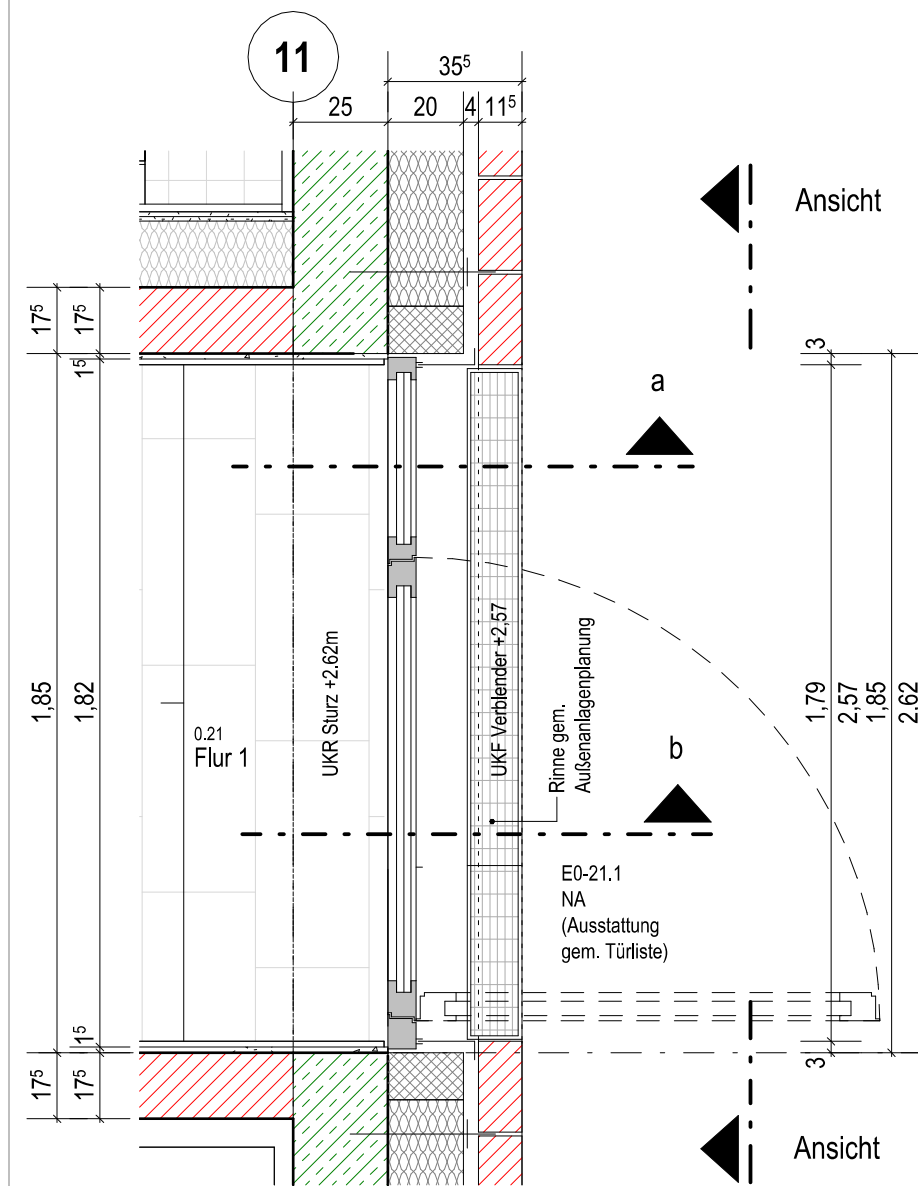

b	DT_FE_203: Türanlage gespiegelt	bru/kas	24.04.2025
a	RR-Außentüren Änd. gem. Wolken	kas	22.11.2024
0	BAUFREIGABE	kas	30.11.2024
V2	Planstand LV Rohbau	kas	03.07.2024
V1	Planausgabe Vorabzugsstand	kas	25.06.2024
Index	Ergänzungen Änderung	Gez. Gepr.	Datum

232011_A5_DT_FE_203_b

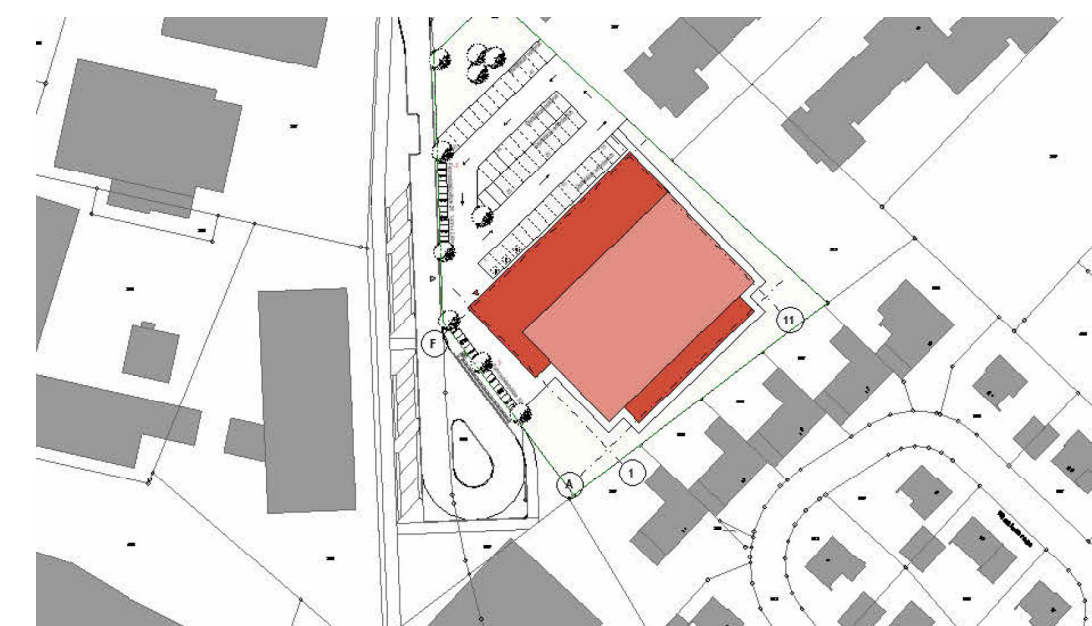

OK FF = ± 0.00 m = +38,00m ü. NHN

Projekt
Neubau Dreifachturnhalle Gronau
Marschallstraße 70
48599 Gronau (Westf.)

Bauherr
Wittekindshof - Diakonische Stiftung
Zur Kirche 2
32549 Bad Oeynhausen

Telefon 05734 61 0 | E-Mail: info@wittekindshof.de

Planverfasser

Projekt Nr.
232011



Status | Inhalt

Ausführungsplanung
RR-Außentür Flur 1

Architektur

232011 A5 DT FE 203 b

gez. | Datum
gepr. | Datum

kas | 30.10.2024
sb | 30.10.2024

Maßstab | Plan-Gr.
1 : 20 | 594 x 420

