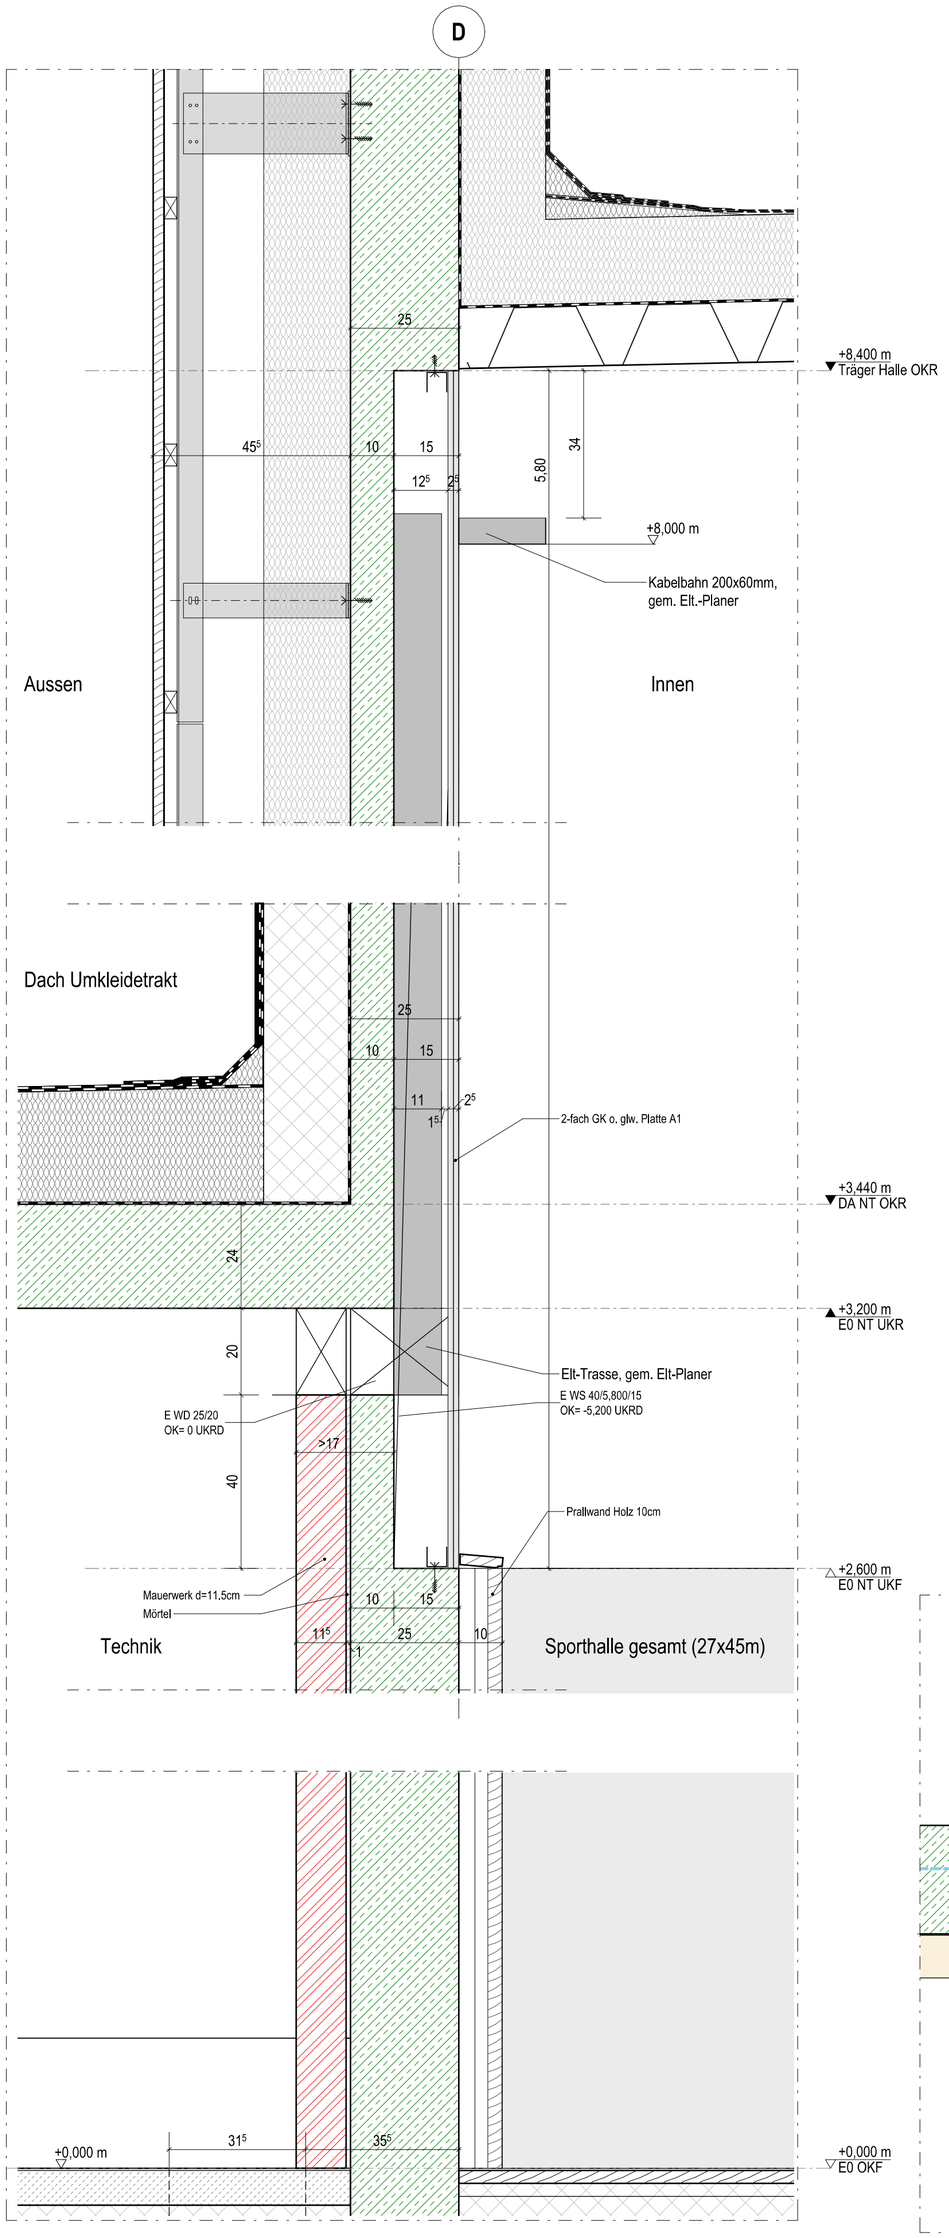

DT_FS_107.1, Schnitt Wandschlitz Halle

M. 1 : 10

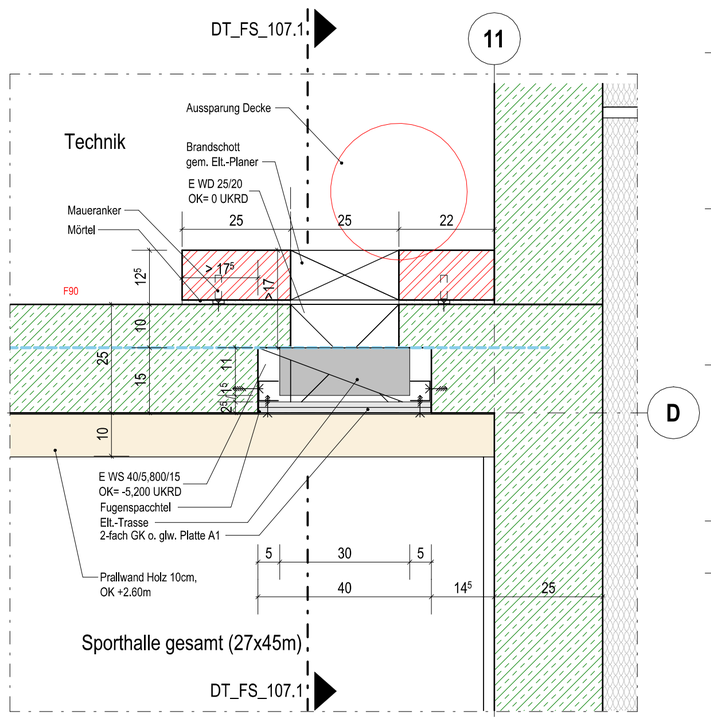

DT_FS_107, Grundriss Wandschlitz

M. 1 : 10

Legende

Bauteile		Mauerwerk/ Verblender	GDF	Gebäudedehnfuge
		Stahlbeton/ Fertigteil	FBF	Feldbegrenzungsfuge
		Dämmung weich	DF	Dehnfuge
		Dämmung hart	ÜZ	Überzug
		Trockenbau	UZ	Unterzug
		Abdichtung		
Allgemein	FG	Fugenglattstrich	RO	Rollladen
	RH	Raumhoch	MA	Markise
	BL	Blende	ZGB	zementgeb. Bauplatte
	OL	Oberlicht	RR	Regenfallrohr
	SSK	Schallschutzklasse		Bewegungsfläche Rollstuhlfahrer 1,50 x 1,50
	BE	Bodeneinlauf		
	DT_5	Detail Nr / Plan Nr	Ⓜ	Motorantrieb
		Klärungsbedarf		Änderungen
Höhen-Angaben	+ 2,150 m OKF	Oberkante Fertig	UKF	Unterkante Fertig
	+ 2,000 m OKR	Oberkante Roh	UKR	Unterkante Roh
	+ 2,150 m OKF	OK Fertigfußboden	HP	Hochpunkt
	+ 2,000 m OKRD/ OKRG	OK Rohdecke/ OK Rohgründung	TP	Tiefpunkt
			li.H.	Lichte Raum Höhe (OKF bis UKF)
	BRH	Brüstungshöhe (hier OKF bis OKR)	r.H.	Roh Raum Höhe (OKF bis UKR)
Brandschutz	F30	Wand-feuerhemmend	RWA	Rauch-Wärme-Abzugsanlage
	F90	Wand-feuerbeständig	RS	Rauchschutztür
	BBW	Bauteil in Bauart einer Brandwand	T90/T30	Brandschutztüren
	BW	Brandwand	DS	Dicht- und selbstschließende Tür
	A/B	nicht brennbar/brennbar (Brandklasse)	D	Dichtschließende Tür
			F	Feuerlöscher
Türen	E0-01.1	Ebene.Raumnr.Türnummer		Tür mit Glasausschnitt
	NA	Notausgang	FSA	Feststellanlage
	DTA	Drehtürantrieb	FLS	Freilaufschließer
	li. D.	lichter Durchgang	OTS	Obentürschließer
Dach	DE	Dacheinlauf	dr	Druckströmung Regenentw.
	DE-N	Dacheinlauf Notentwässerung	fr	Freispiegel Regenentw.
	SP	Speier Notentwässerung	SK-E	Sekurant Einzelanschlagpunkt
	LK	Lichtkuppel	SK-H	Sekurant Horizontal-Seilsystem

Durchbrüche (Hinweis: In den Grundrissen werden i.d.R nur die Bodendurchbrüche dargestellt, beschriftet und vermaßt.)

WD = Wanddurchbruch (TD = Trägerdurchbruch)
WS = Wandschlitz (TS = Trägerschlitz)
BD = Bodendurchbruch
BS = Bodenschlitz
DD = Deckendurchbruch
DS = Deckenschlitz
KB = Kernbohrung

OKFF = Oberkante Fertigfußboden
OKRF = Oberkante Rohfußboden
UKRD = Unterkante Rohdecke

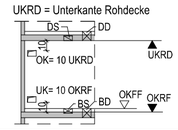

Zuordnung Gewerke

A = Architektur
H = Heizung
L = Lüftung/ K = Kälte
E = Elektro
S = Sanitär
P = Sprinkler
M = Medien
B = Badetechnik
Summe
Unklar

Hinweise zur Ausführung:
Alle Maße sind am Bau zu prüfen! Vor der Bauausführung sind Unstimmigkeiten mit dem Planverfasser zu klären! Für die Einhaltung der Maße haftet allein der Unternehmer! Angaben zu Durchbrüchen im Rohbau-Stb. sind aus den Schalplänen zu entnehmen! Installations- und Schachtwände sind erst nach Leitungsmontage zu schließen!

Index	Ergänzungen|Änderung	Gez.|Gepr.	Datum
0	BAUFREIGABE	fe	31.01.2025

Plan Nr. | Index
232011_A5_DT_FS_107_ 0

OK FF = ±0.00 m = +38,00m ü. NHN

Projekt
Neubau Dreifachturnhalle Gronau
Marschallstraße 70
48599 Gronau (Westf.)

Projekt Nr.
232011

Bauherr
Wittekindshof - Diakonische Stiftung
Zur Kirche 2
32549 Bad Oeynhausen

Diakonische Stiftung Wittekindshof
Menschenwürde gestalten.

Telefon 05734 61 0 | E-Mail: info@wittekindshof.de

Planverfasser

Status | Inhalt
Ausführungsplanung Architektur
Aussenwand Sporthalle
Detail Schlitz, Achse D/11

Dateiname
232011_A5_DT_FS_107_ 0

gez.| Datum	fe | 31.01.2025
gepr.| Datum	sb | 23.01.2025

Maßstab | Plan-Gr.
1:10 | 594 x 594