




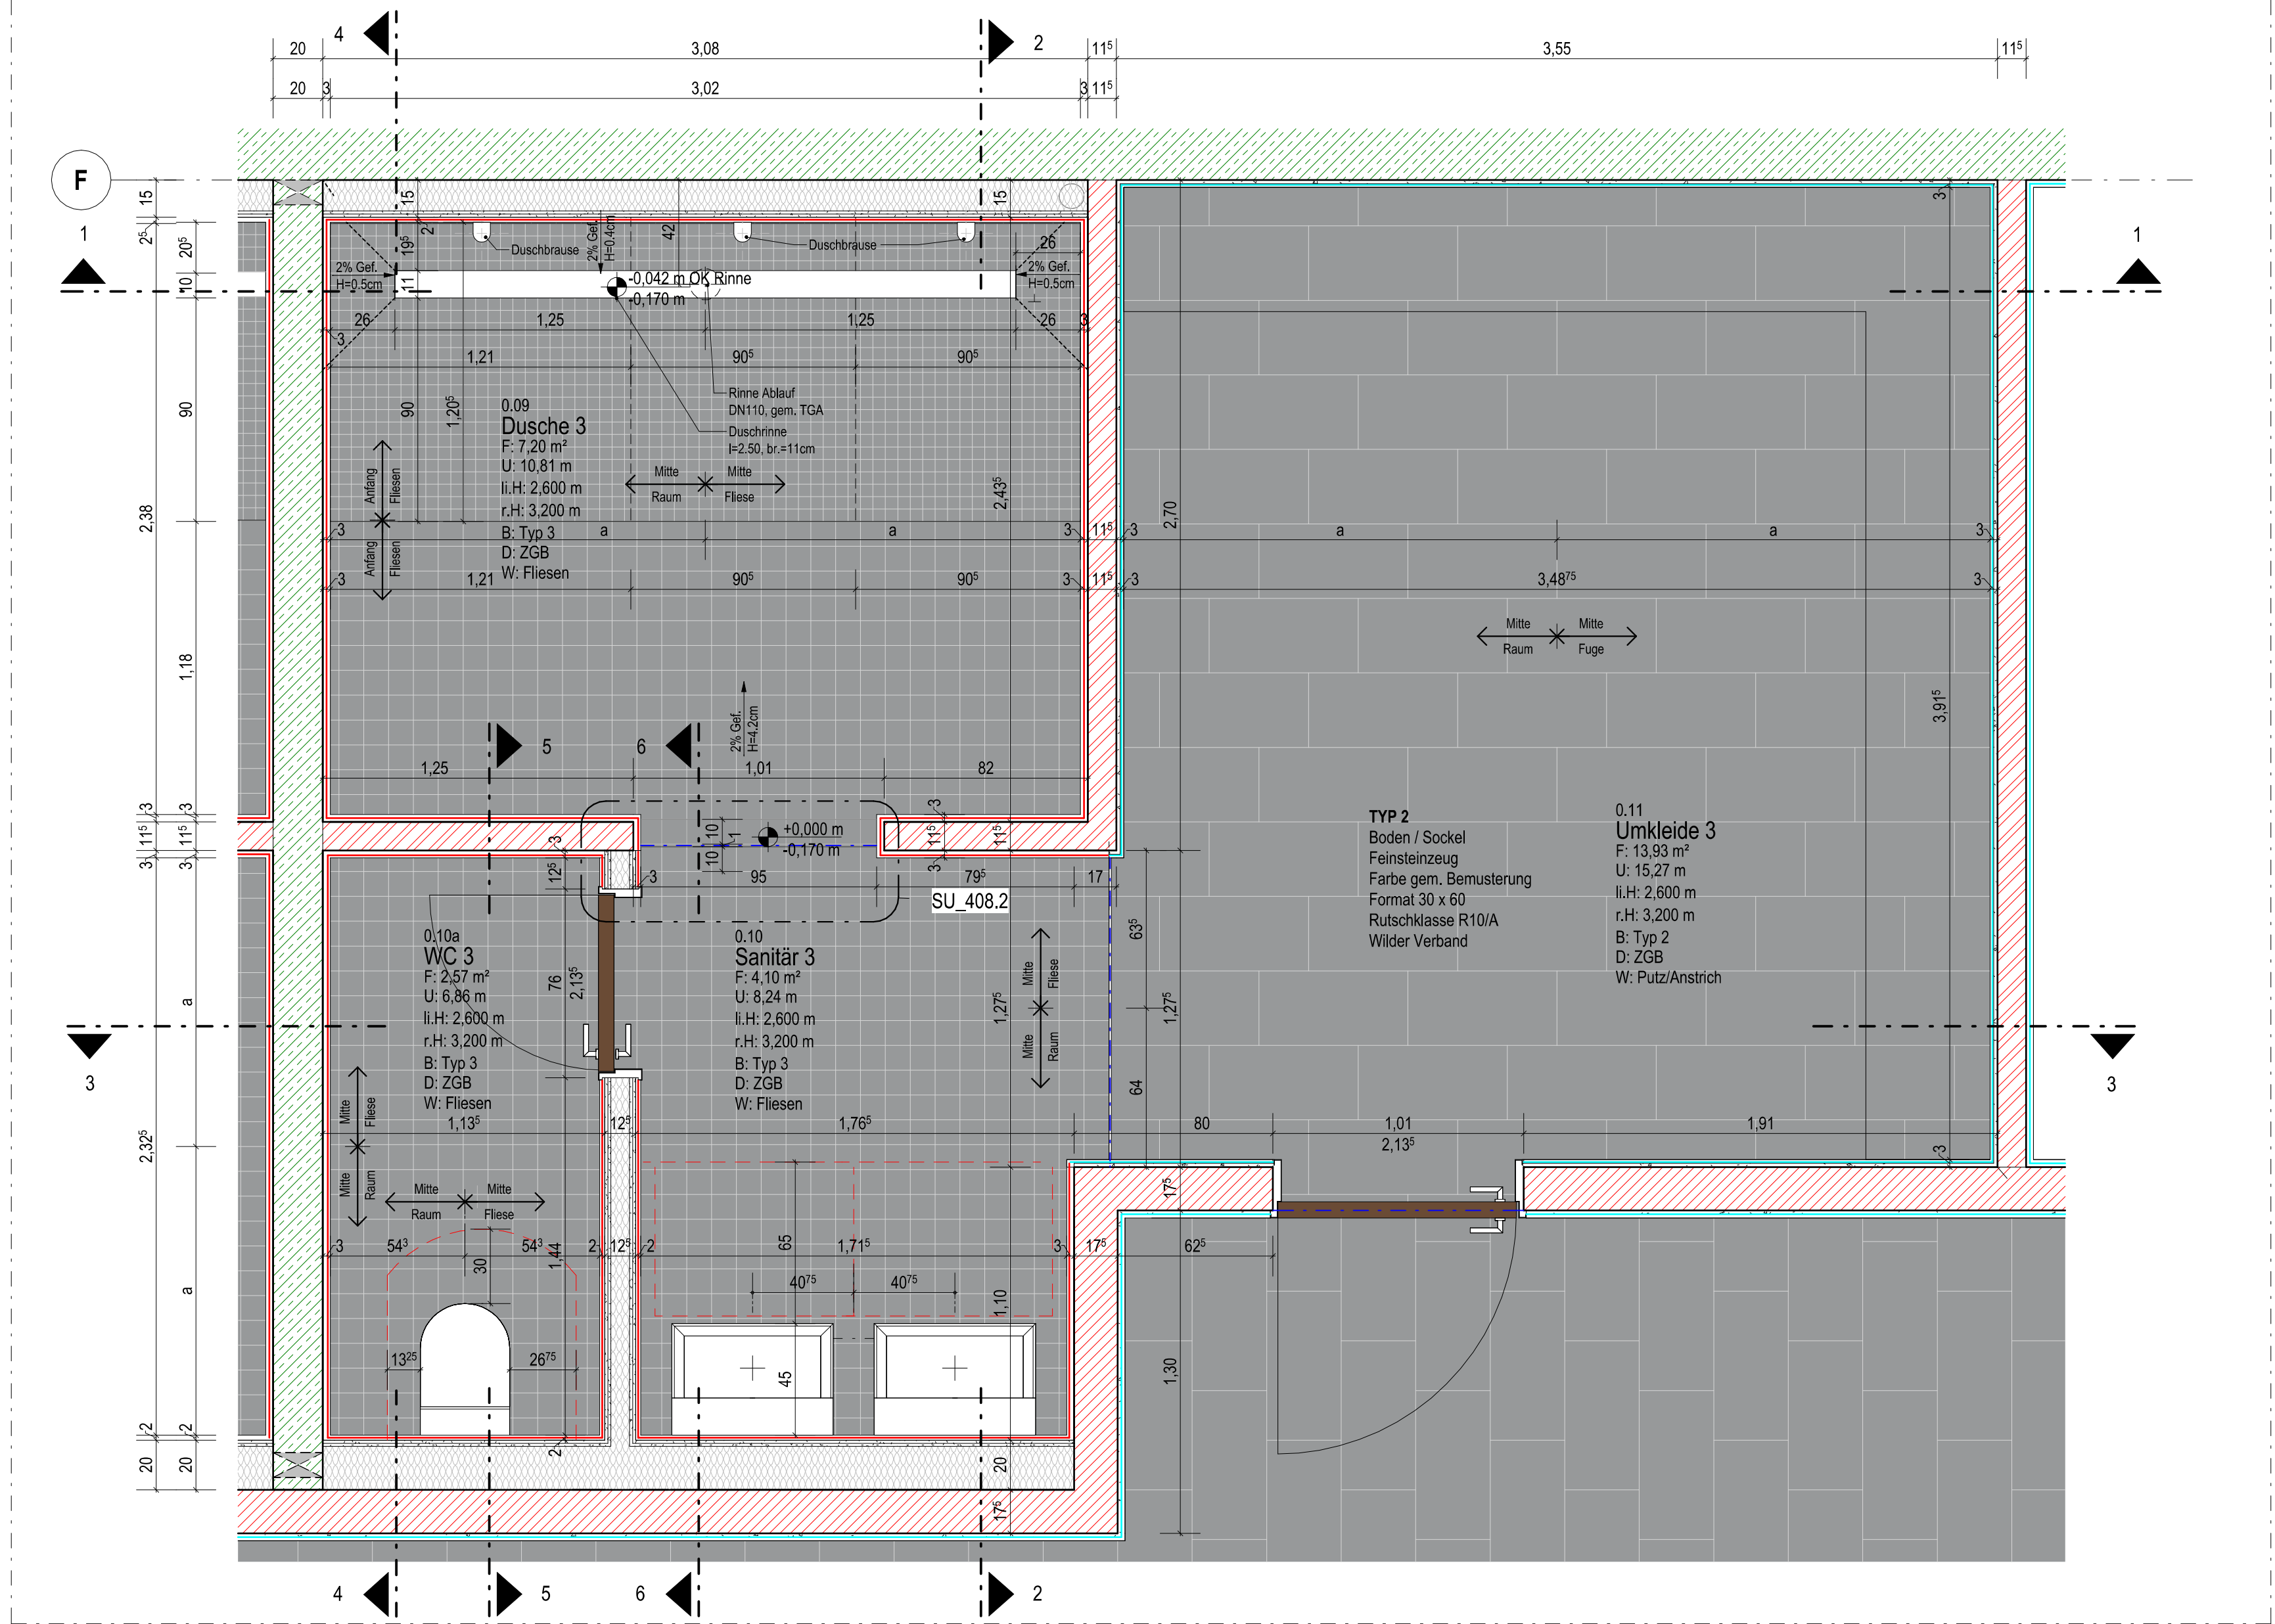

Grundriss Gruppenumkleide Typ 1, Sanitärräume
M. 1 : 20

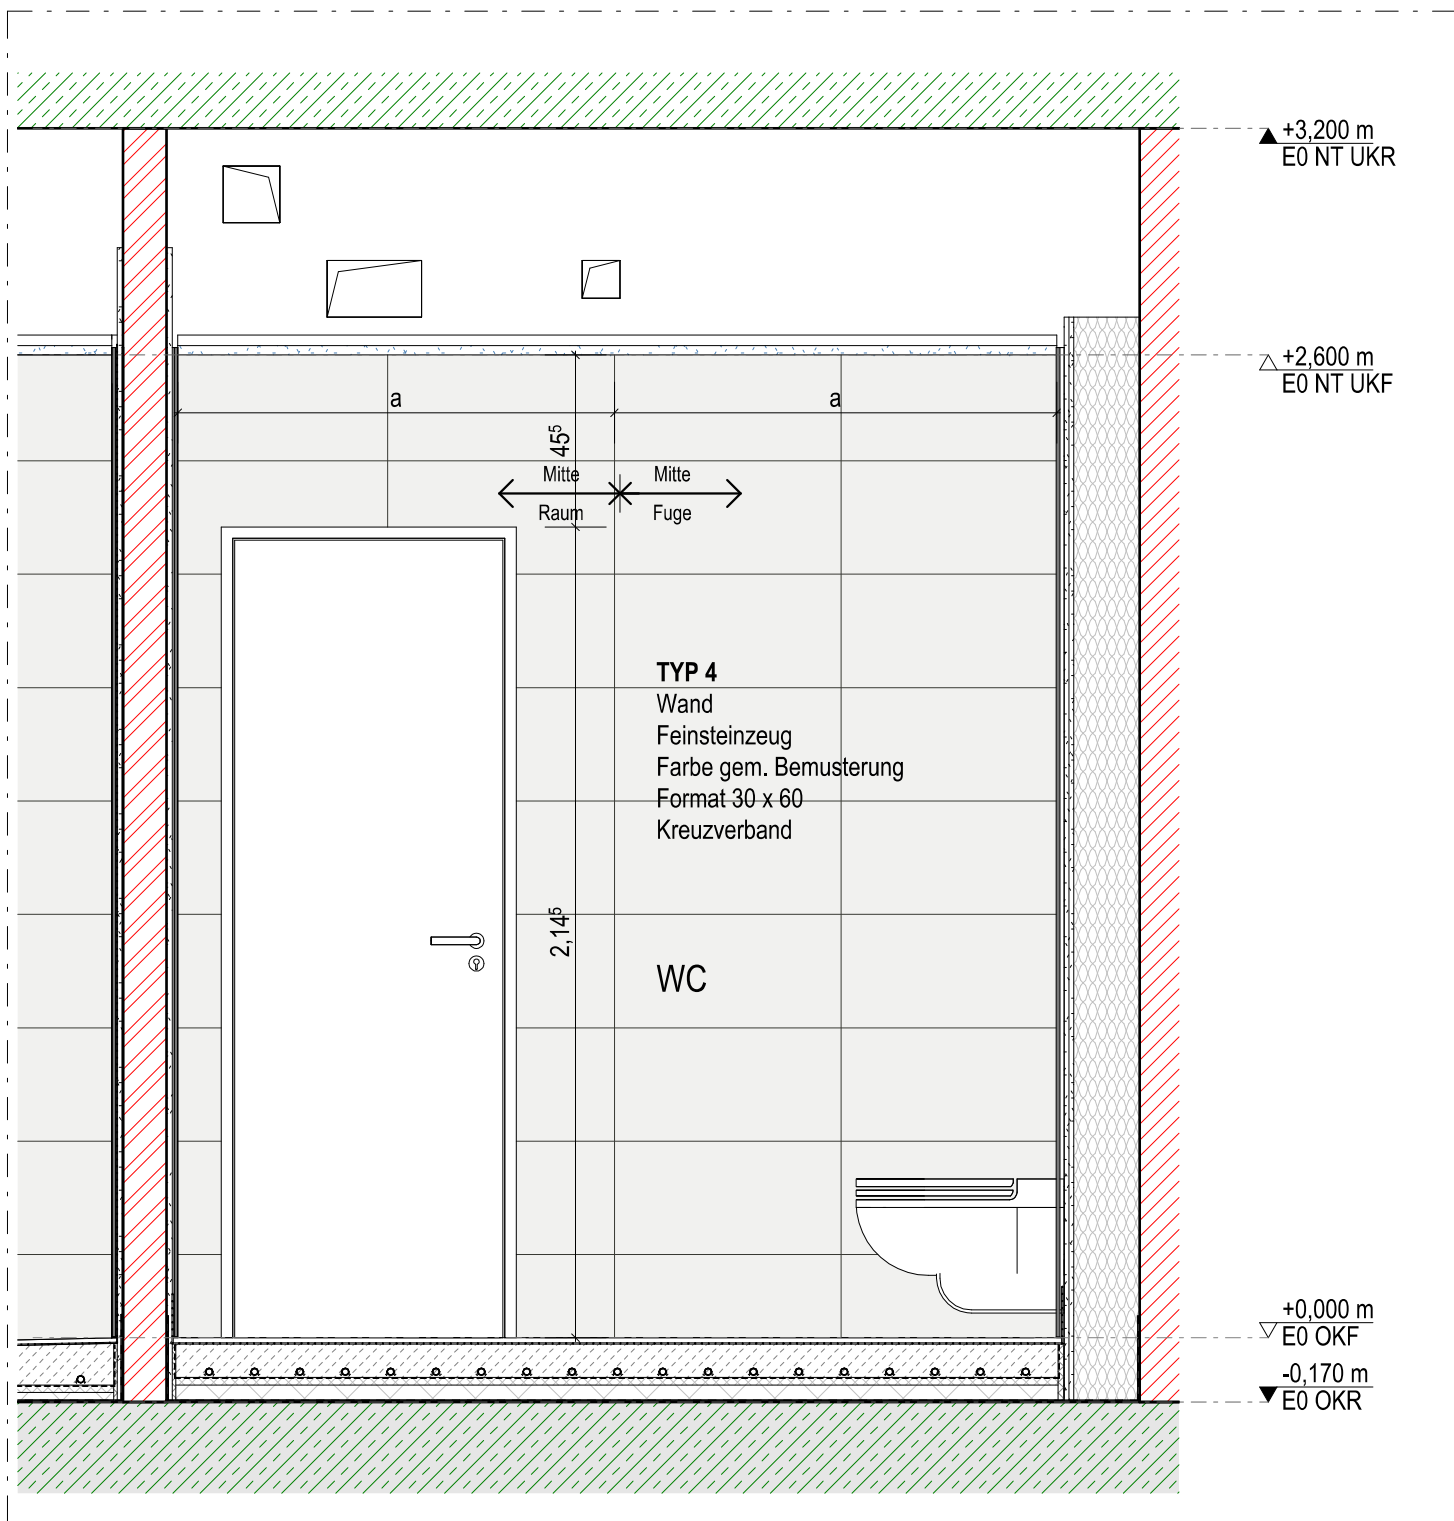

Ansicht 5
M. 1 : 20

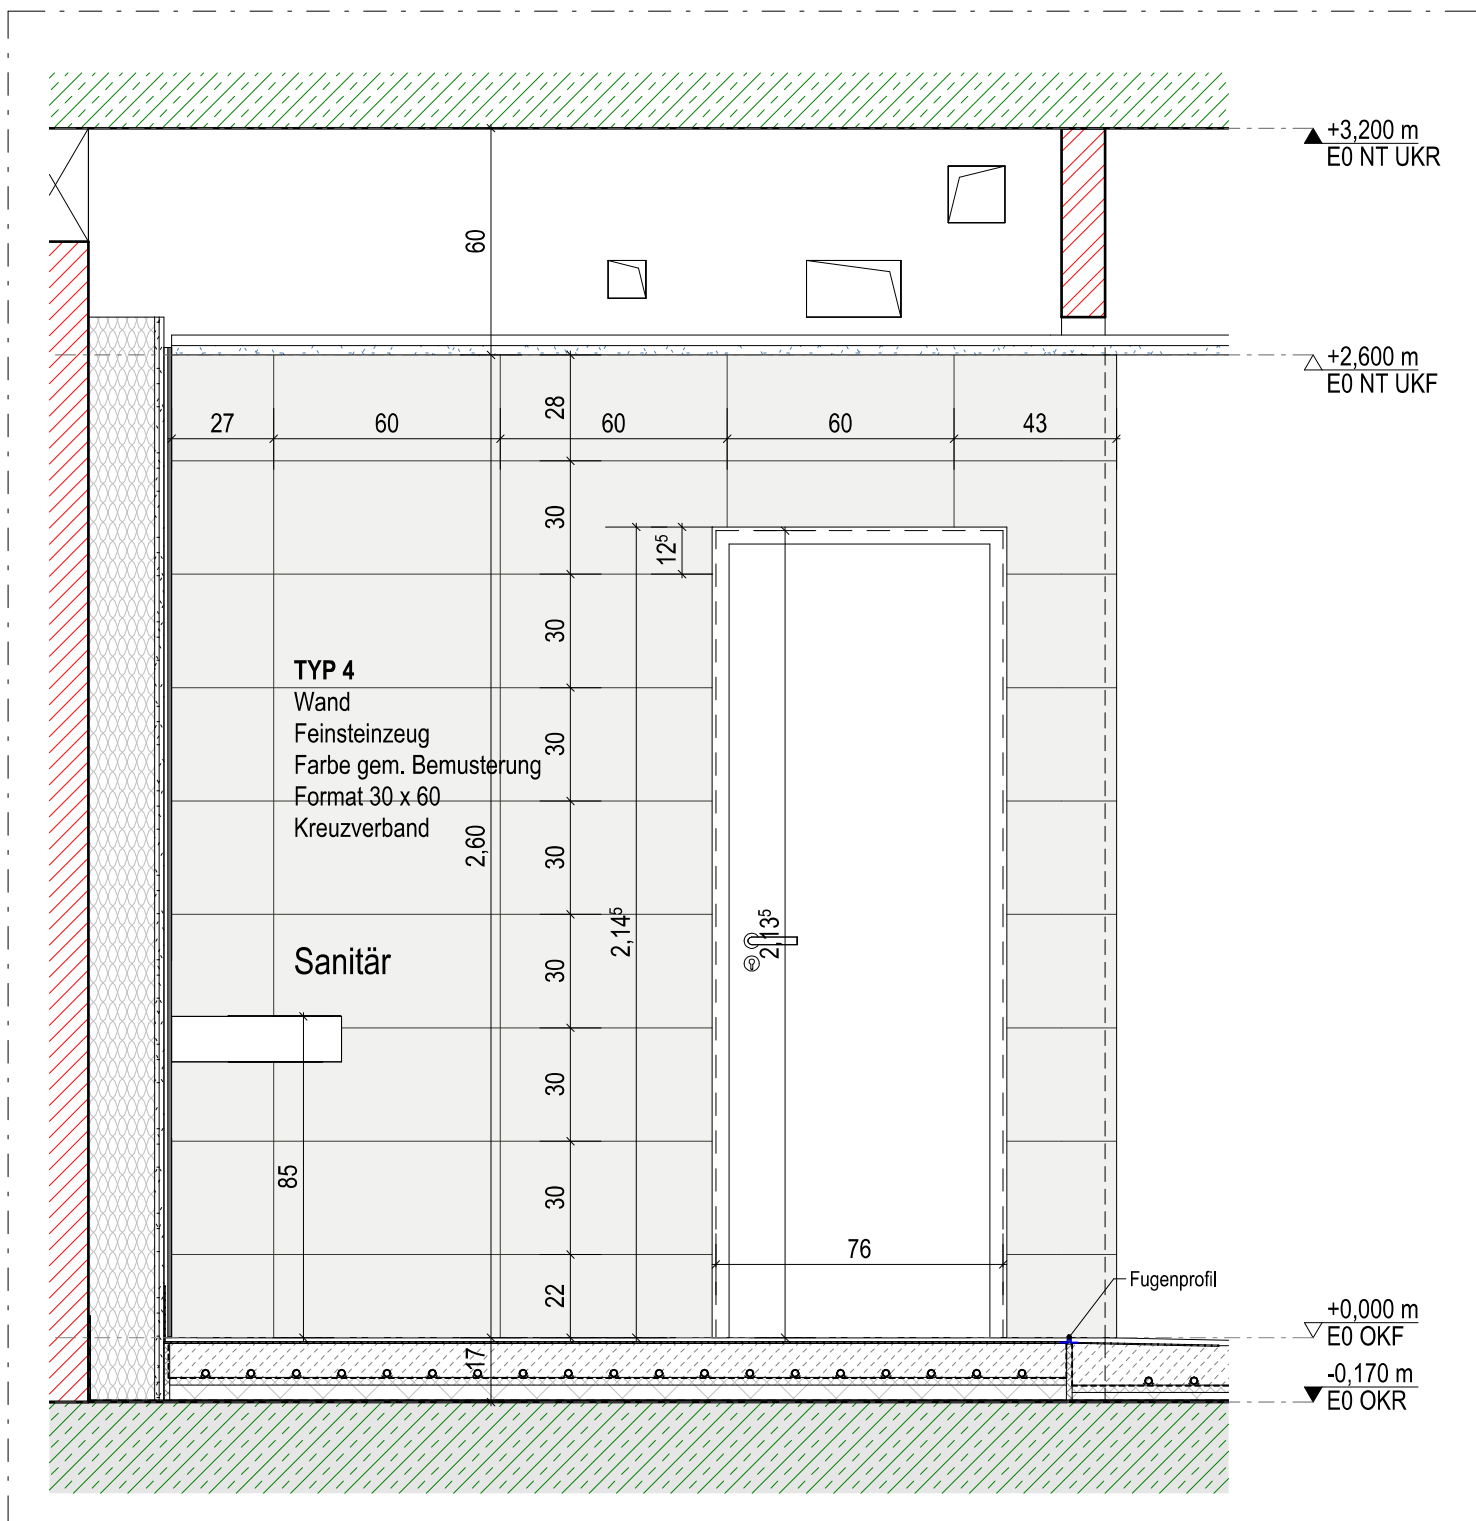

Ansicht 6
M. 1 : 20

- Boden- und Wandabdichtungen gemäß DIN 18534

Legende Fliesentypologie

TYP 1	TYP 2	TYP 3
Boden / Sockel Feinsteinzeug Farbe gem. Bemusterung Format 30 x 60 Rutschklasse R9A Wilder Verband	Boden / Sockel Feinsteinzeug Farbe gem. Bemusterung Format 10 x 10 Rutschklasse R10A Wilder Verband	Boden Feinsteinzeug Farbe gem. Bemusterung Format 10 x 10 Rutschklasse R10B Kreuzverband Verlegung mit auf Wand abgestimmter Kreuzfuge

TYP 4	TYP 5
Wand Feinsteinzeug Farbe gem. Bemusterung Format 30 x 60 Kreuzverband	Wand Feinsteinzeug Farbe gem. Bemusterung Format 30 x 60 Kreuzverband

Legende Fliesen

Stärke	Sockelfliese h = 0,08 m mit durchdringender Fuge	Wandfliese h = 0,20 m (kein Verschnitt) mit durchdringender Fuge
	Boden-Dämmungsfuge	Wandfliese h = 0,20 m (Verschnitt)
$\leftarrow \frac{1}{2} \rightarrow$	Fliesenverlegetrichtung	
$\leftarrow \frac{1}{4} \rightarrow$	Geländehöhen	

a	Anpassungen wegen erfolgter Bemusterung Fliesen	bru	08.04.2025
0	BAUFREIGABE	fe	31.01.2025
Index	Ergänzungen/Änderung	Gesz/Depr.	Datum

232011_A5_DT_SU_401_a



OK FF = ±0,00 m = +38,00 m ü. NNH
Projekt
Neubau Dreifachturnhalle Gronau
Marschallstraße 70
48599 Gronau (Westf.)

Bauherr
Wittekindshof - Diakonische Stiftung
Zur Kirche 2
32549 Bad Oeynhausen

Planverfasser

Status | Inhalt
Ausführungsplanung
Umkleide und Sanitärräume
Gruppenumkleide Typ 1

232011_A5_DT_SU_401_a