




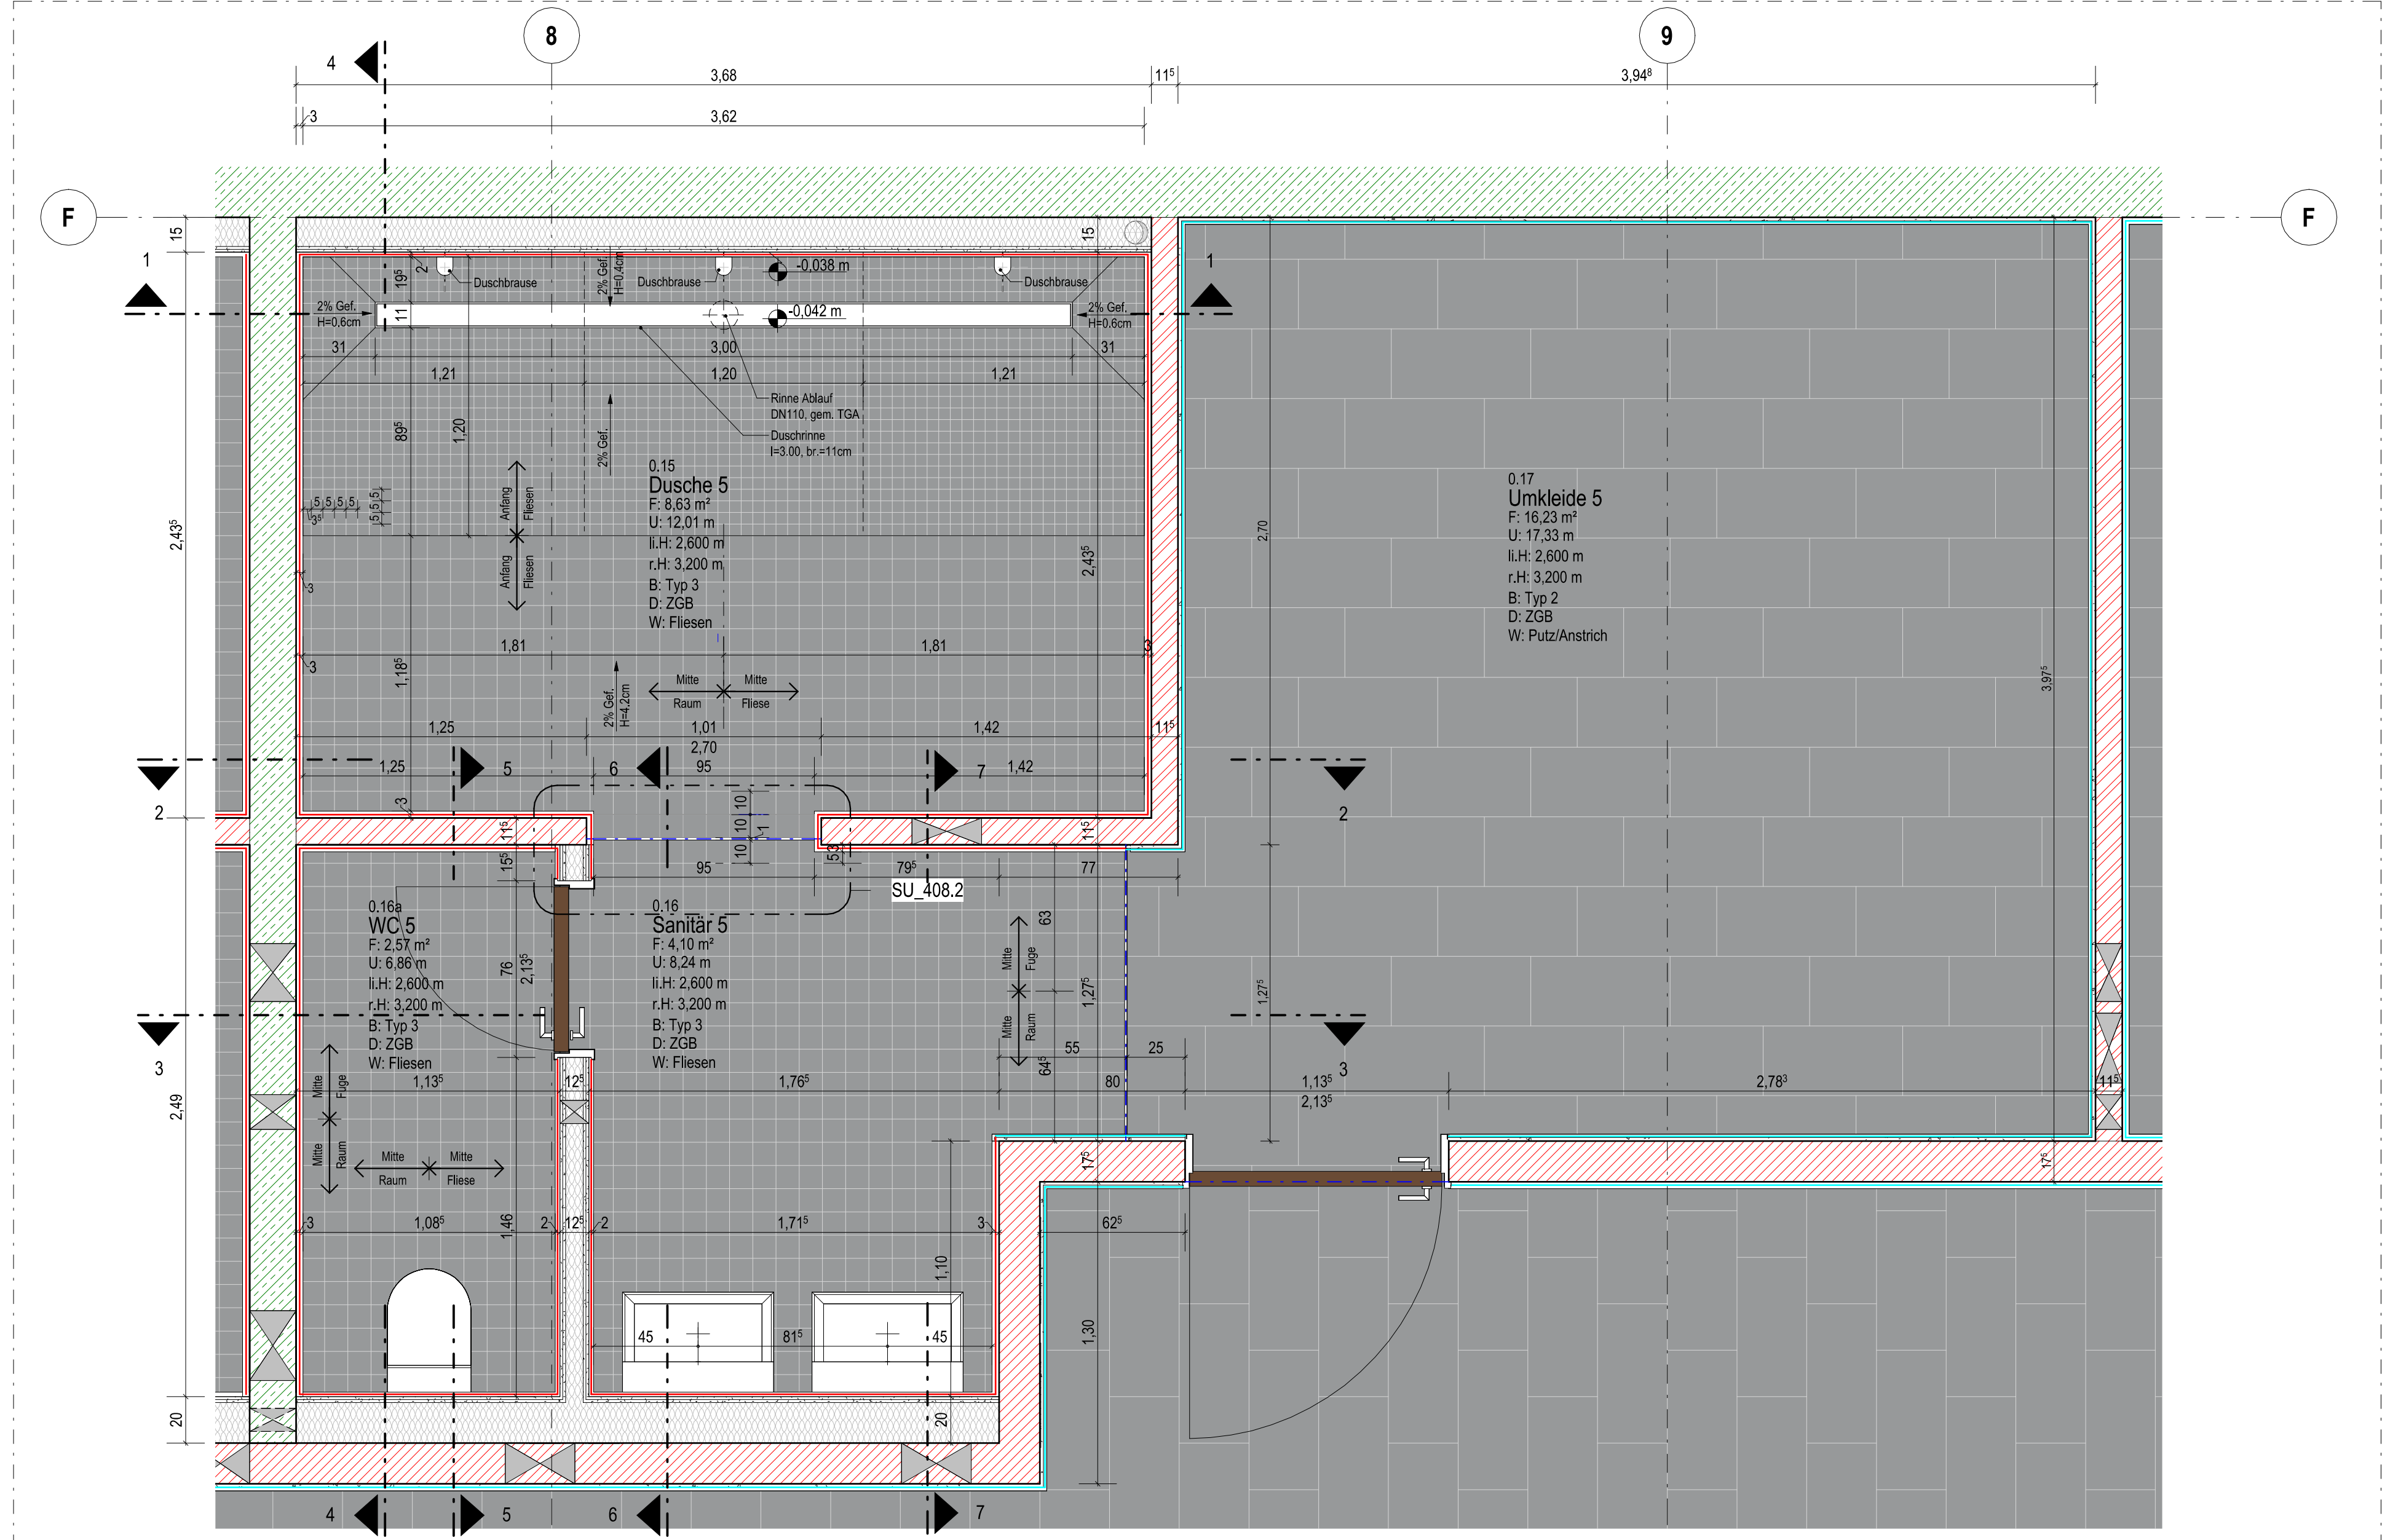


Grundriss Gruppenumkleide Typ 2, Sanitärräume
M. 1:20

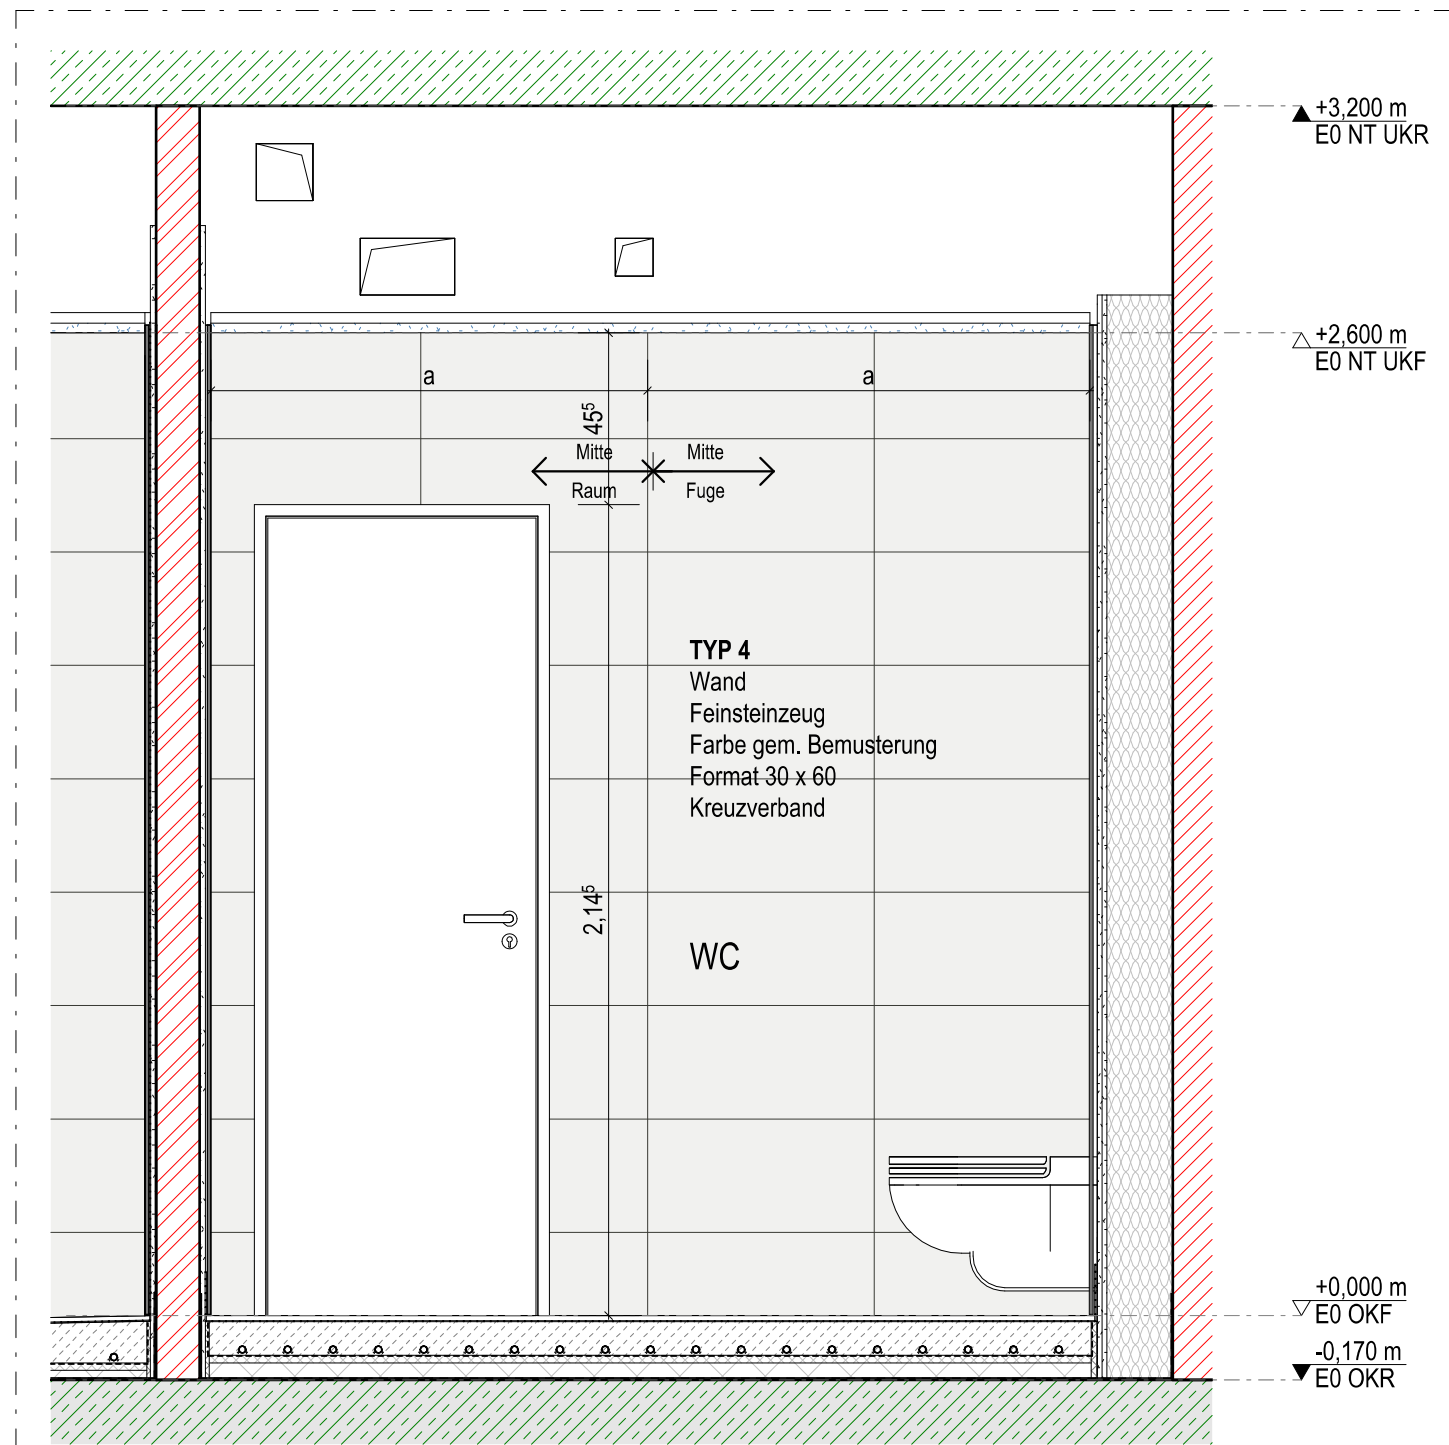

Ansicht 5
M. 1:20

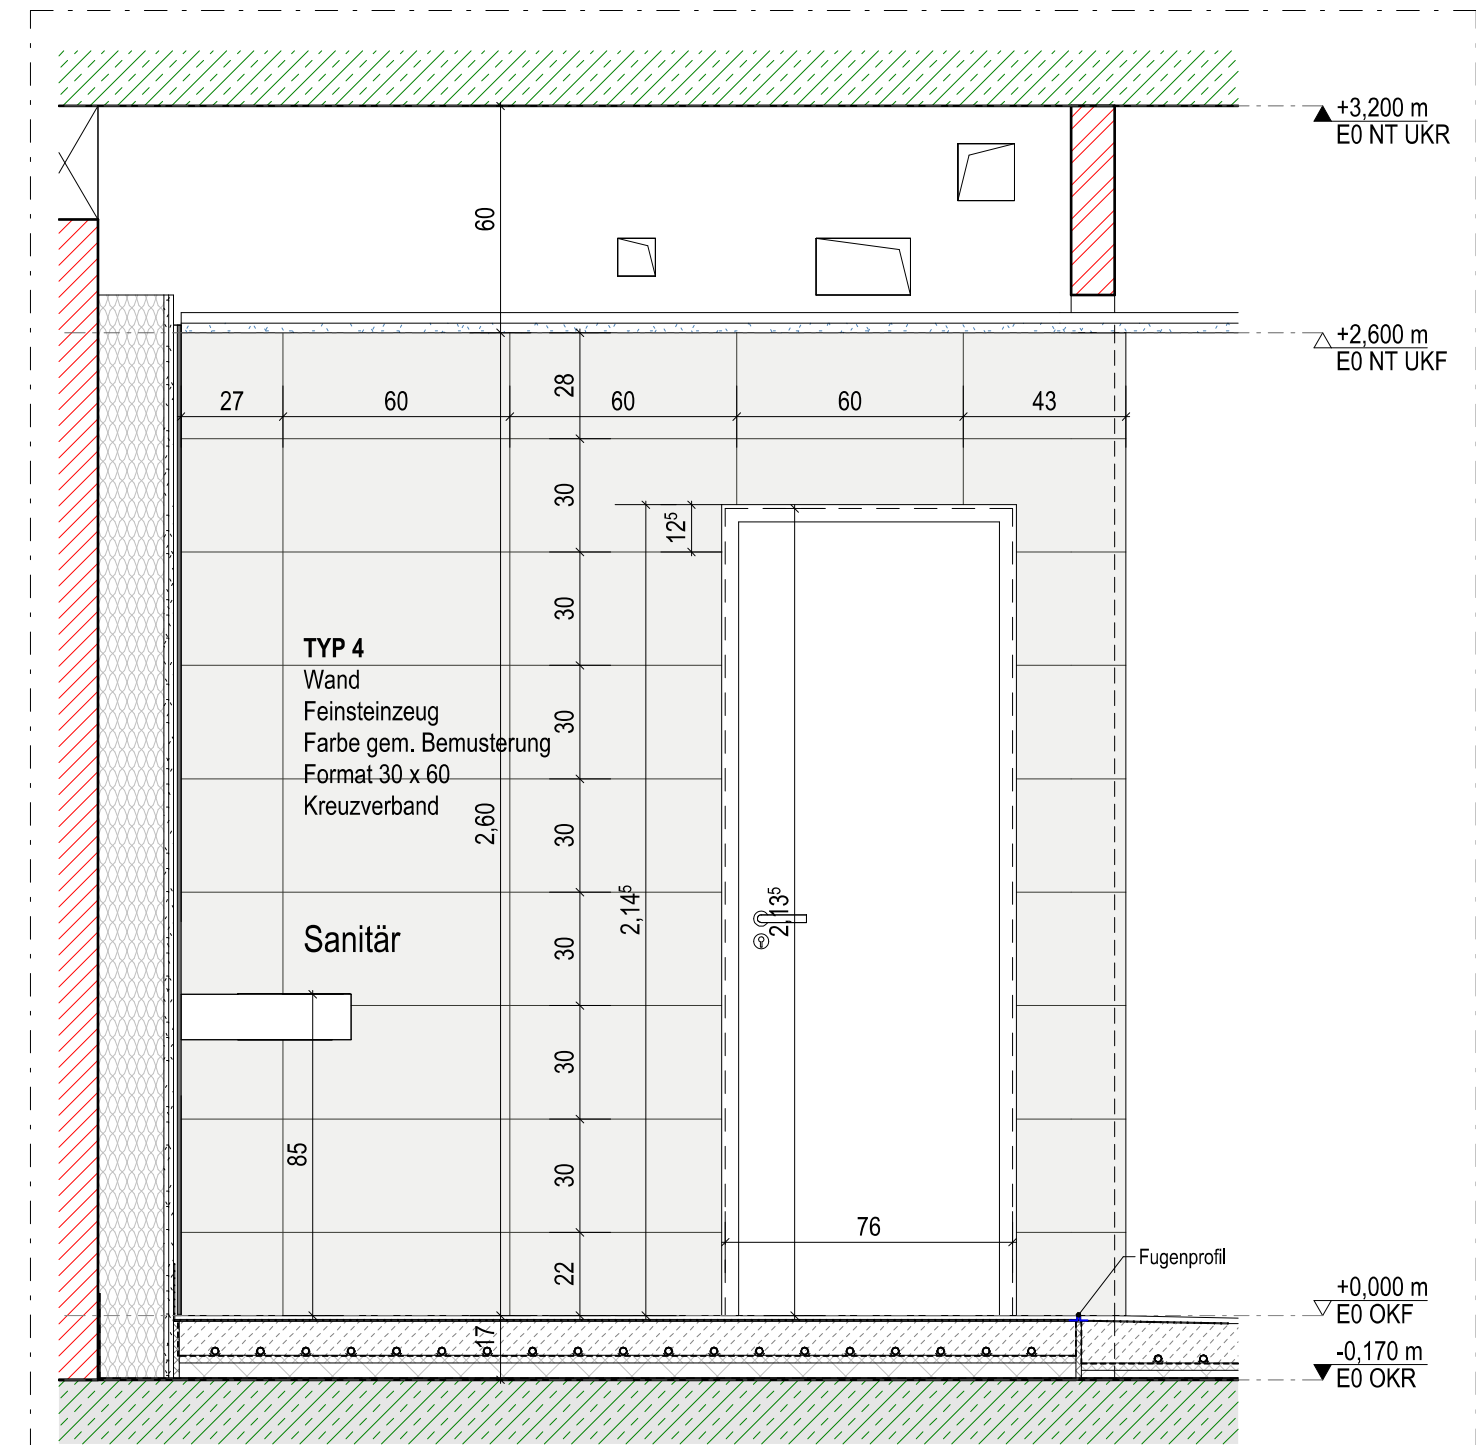

Ansicht 6
M. 1:20

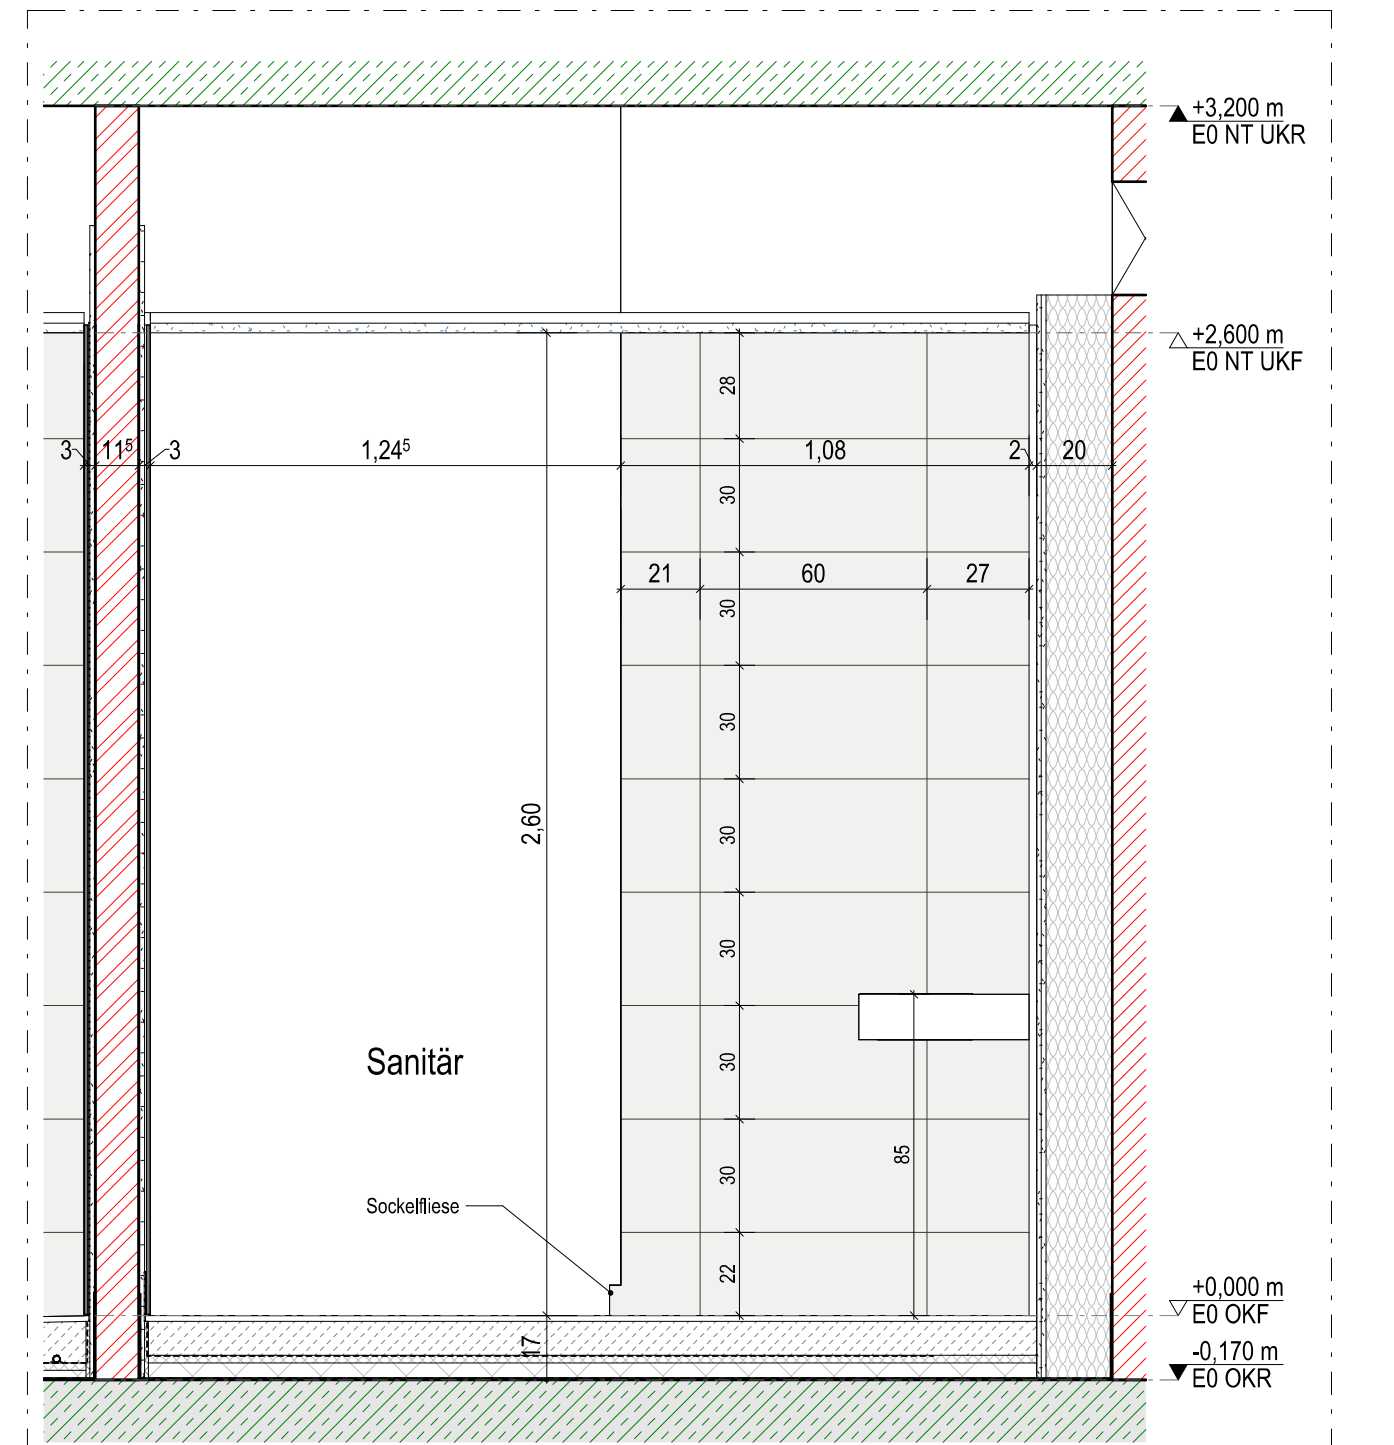

Ansicht 7
M. 1:20

- Boden- und Wandabdichtungen gemäß DIN 18534

Legende Fliesentypologie

TYP 1 Boden / Sockel Feinsteinzeug Farbe gem. Bemusterung Format 30 x 60 Rutschklasse R9A Wilder Verband	TYP 2 Boden / Sockel Feinsteinzeug Farbe gem. Bemusterung Format 30 x 60 Rutschklasse R10/A Wilder Verband	TYP 3 Boden Feinsteinzeug Farbe gem. Bemusterung Format 10 x 10 > in Duschenbereich 5 x 5 Rutschklasse R10/B Kreuzverband Verlegung mit auf Wand abgestimmter Kreuzzuge
---	---	---

TYP 4 Wand Feinsteinzeug Farbe gem. Bemusterung Format 30 x 60 Kreuzverband	TYP 5 Wand Feinsteinzeug Farbe gem. Bemusterung Format 30 x 60 Kreuzverband
---	---

Legende Fliesen

Stärke	Sockelfliese h = 0,03 m mit durchdringender Fuge	Wandfliese h = 0,01 m (kein Verschnitt) mit durchdringender Fuge
	Boden-Dämmungsfuge	Wandfliese h = 0,01 m (Verschnitt)
	Floerbedeckung	Geländekontur

a	Anpassungen wegen erfolgter Bemusterung Fliesen	bru	08.04.2025
0	BAUFREIGABE	fe	31.01.2025
Index	Ergänzungen/Änderung	Gespr.	Datum

232011_A5_DT_SU_402_a




OK FF = ±0,00 m = +38,00 m u. NNH
Projekt
Neubau Dreifachturnhalle Gronau
Marschallstraße 70
48599 Gronau (Westf.)

Bauherr
Wittekindshof - Diakonische Stiftung
Zur Kirche 2
32549 Bad Oeynhausen


Planverfasser

Status | Inhalt
Ausführungsplanung
Architektur
Umkleide und Sanitärräume
Gruppenumkleide Typ 2


gec | Datum
gepr | Datum
fe | 31.01.2025
ab | 31.01.2025
Mallat | Plan Nr.
1:20 | 1189 x 841

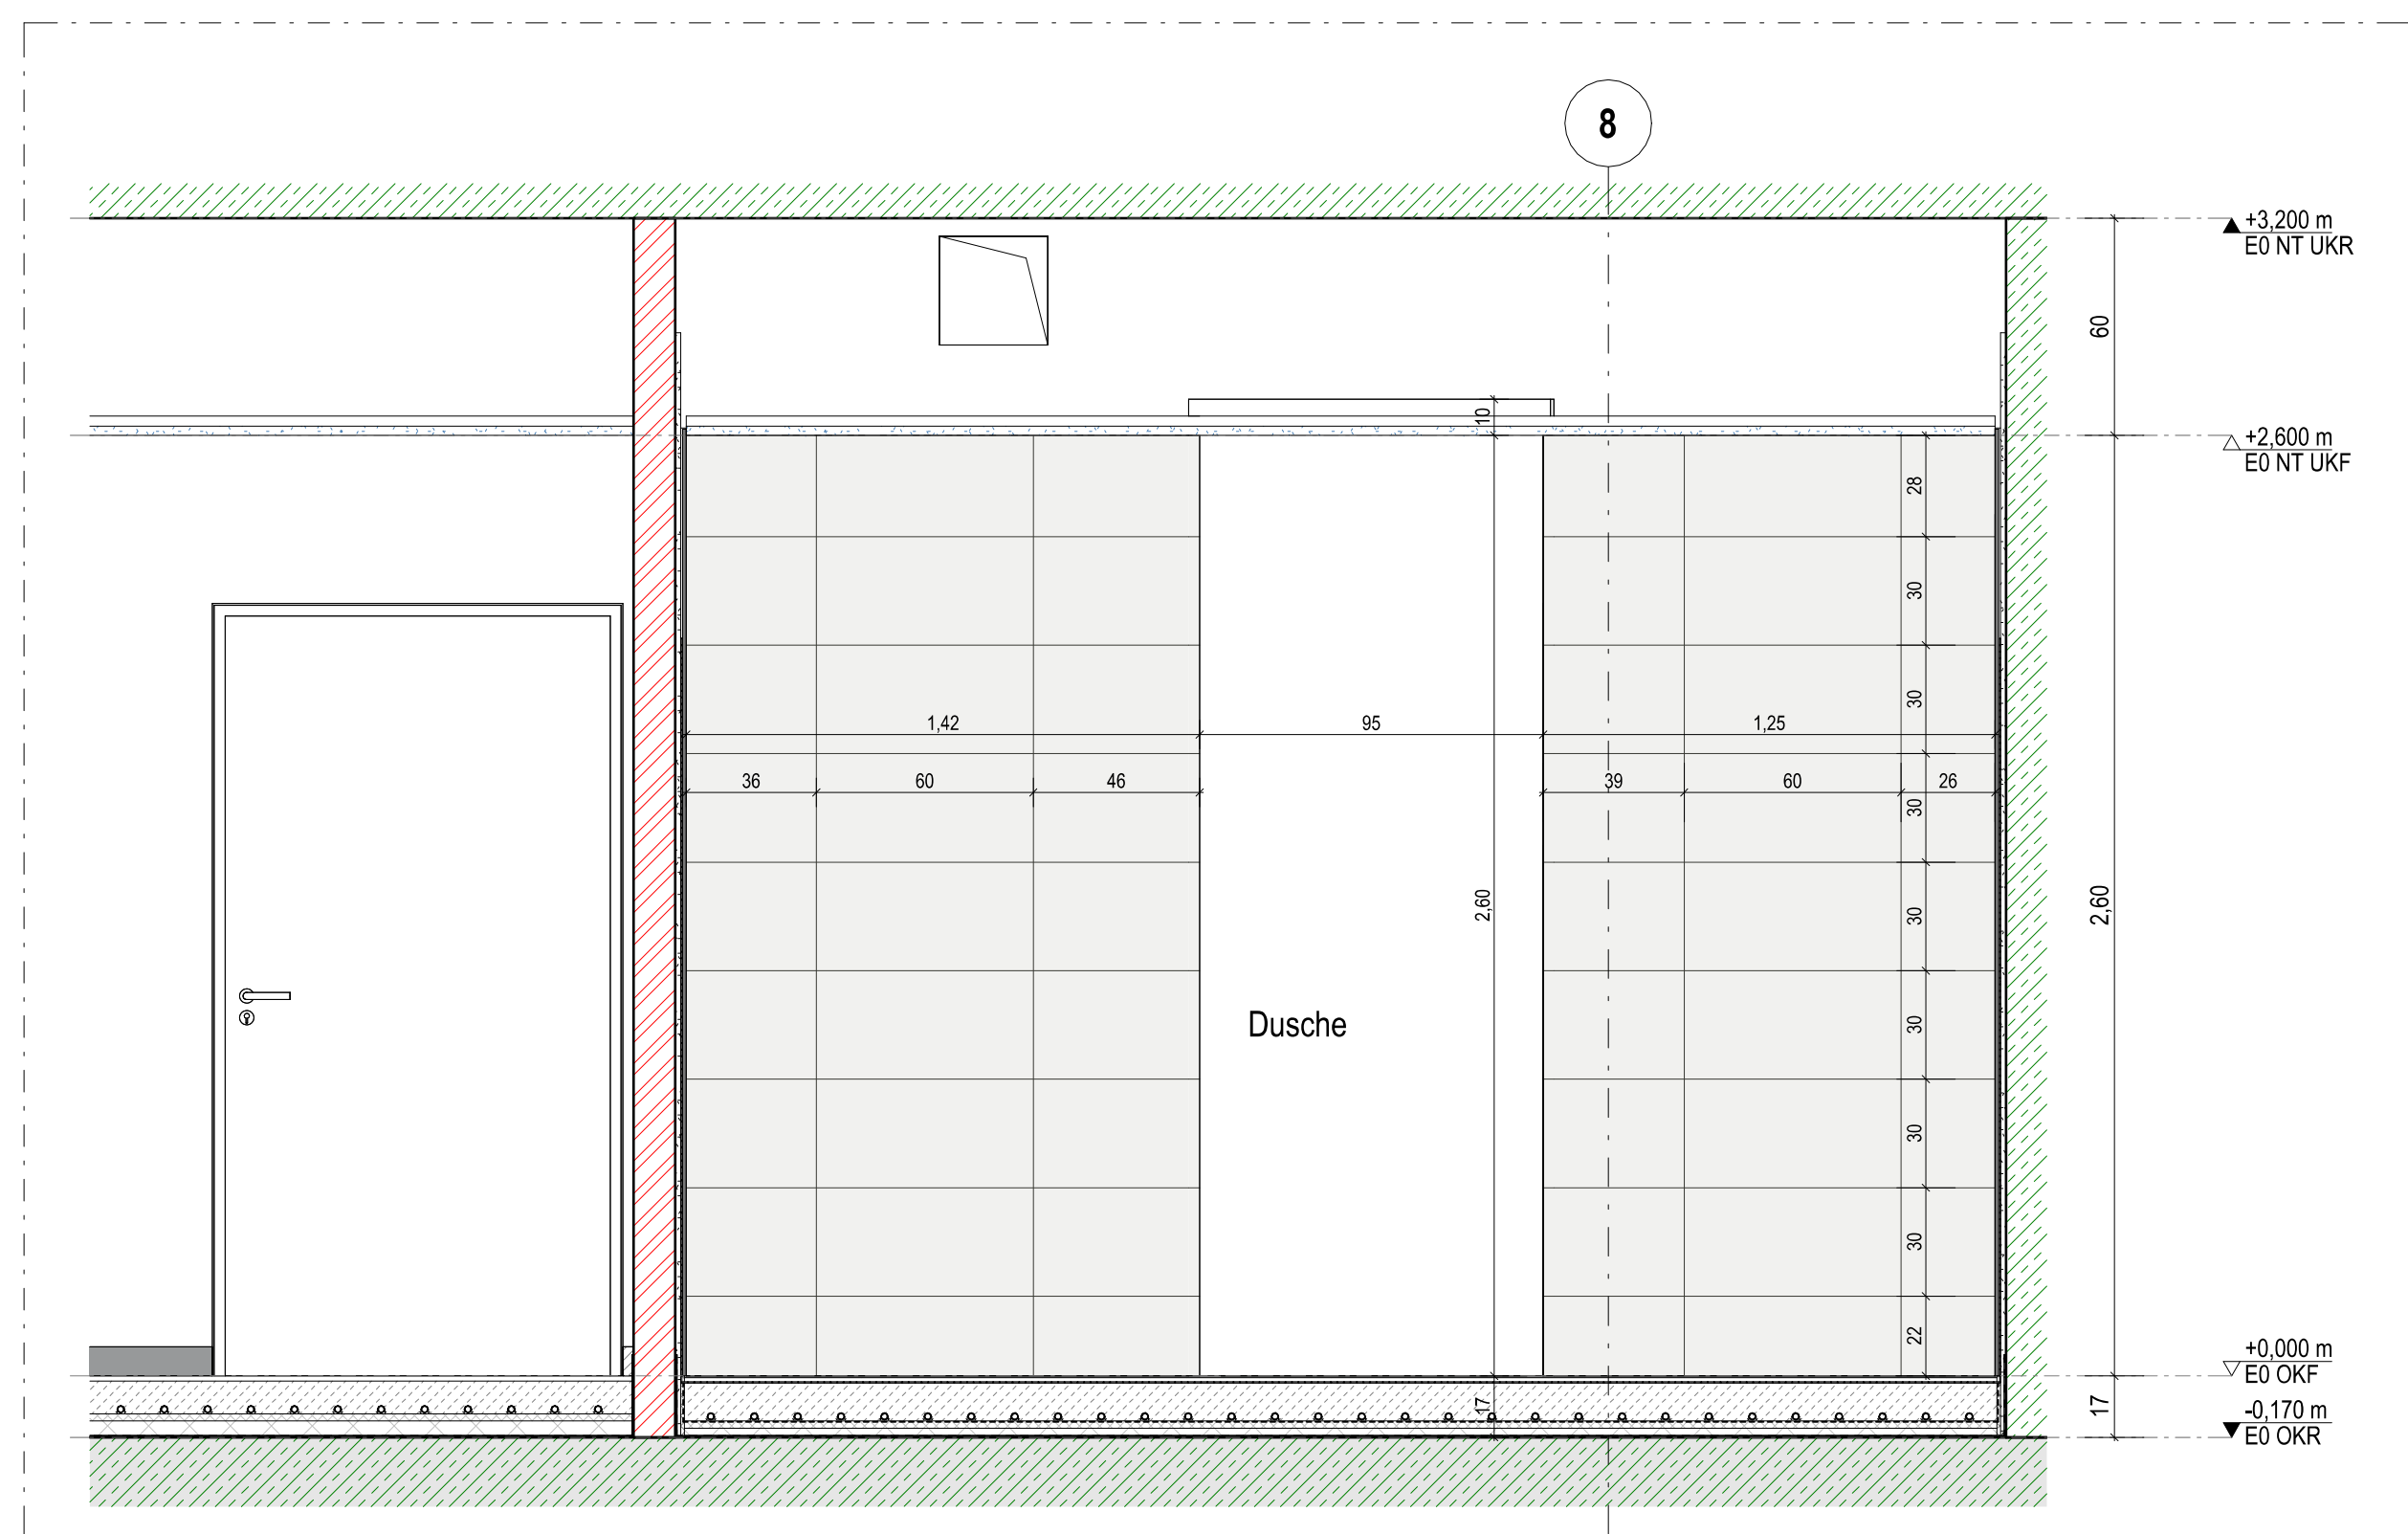


Ansicht 2
M. 1:20

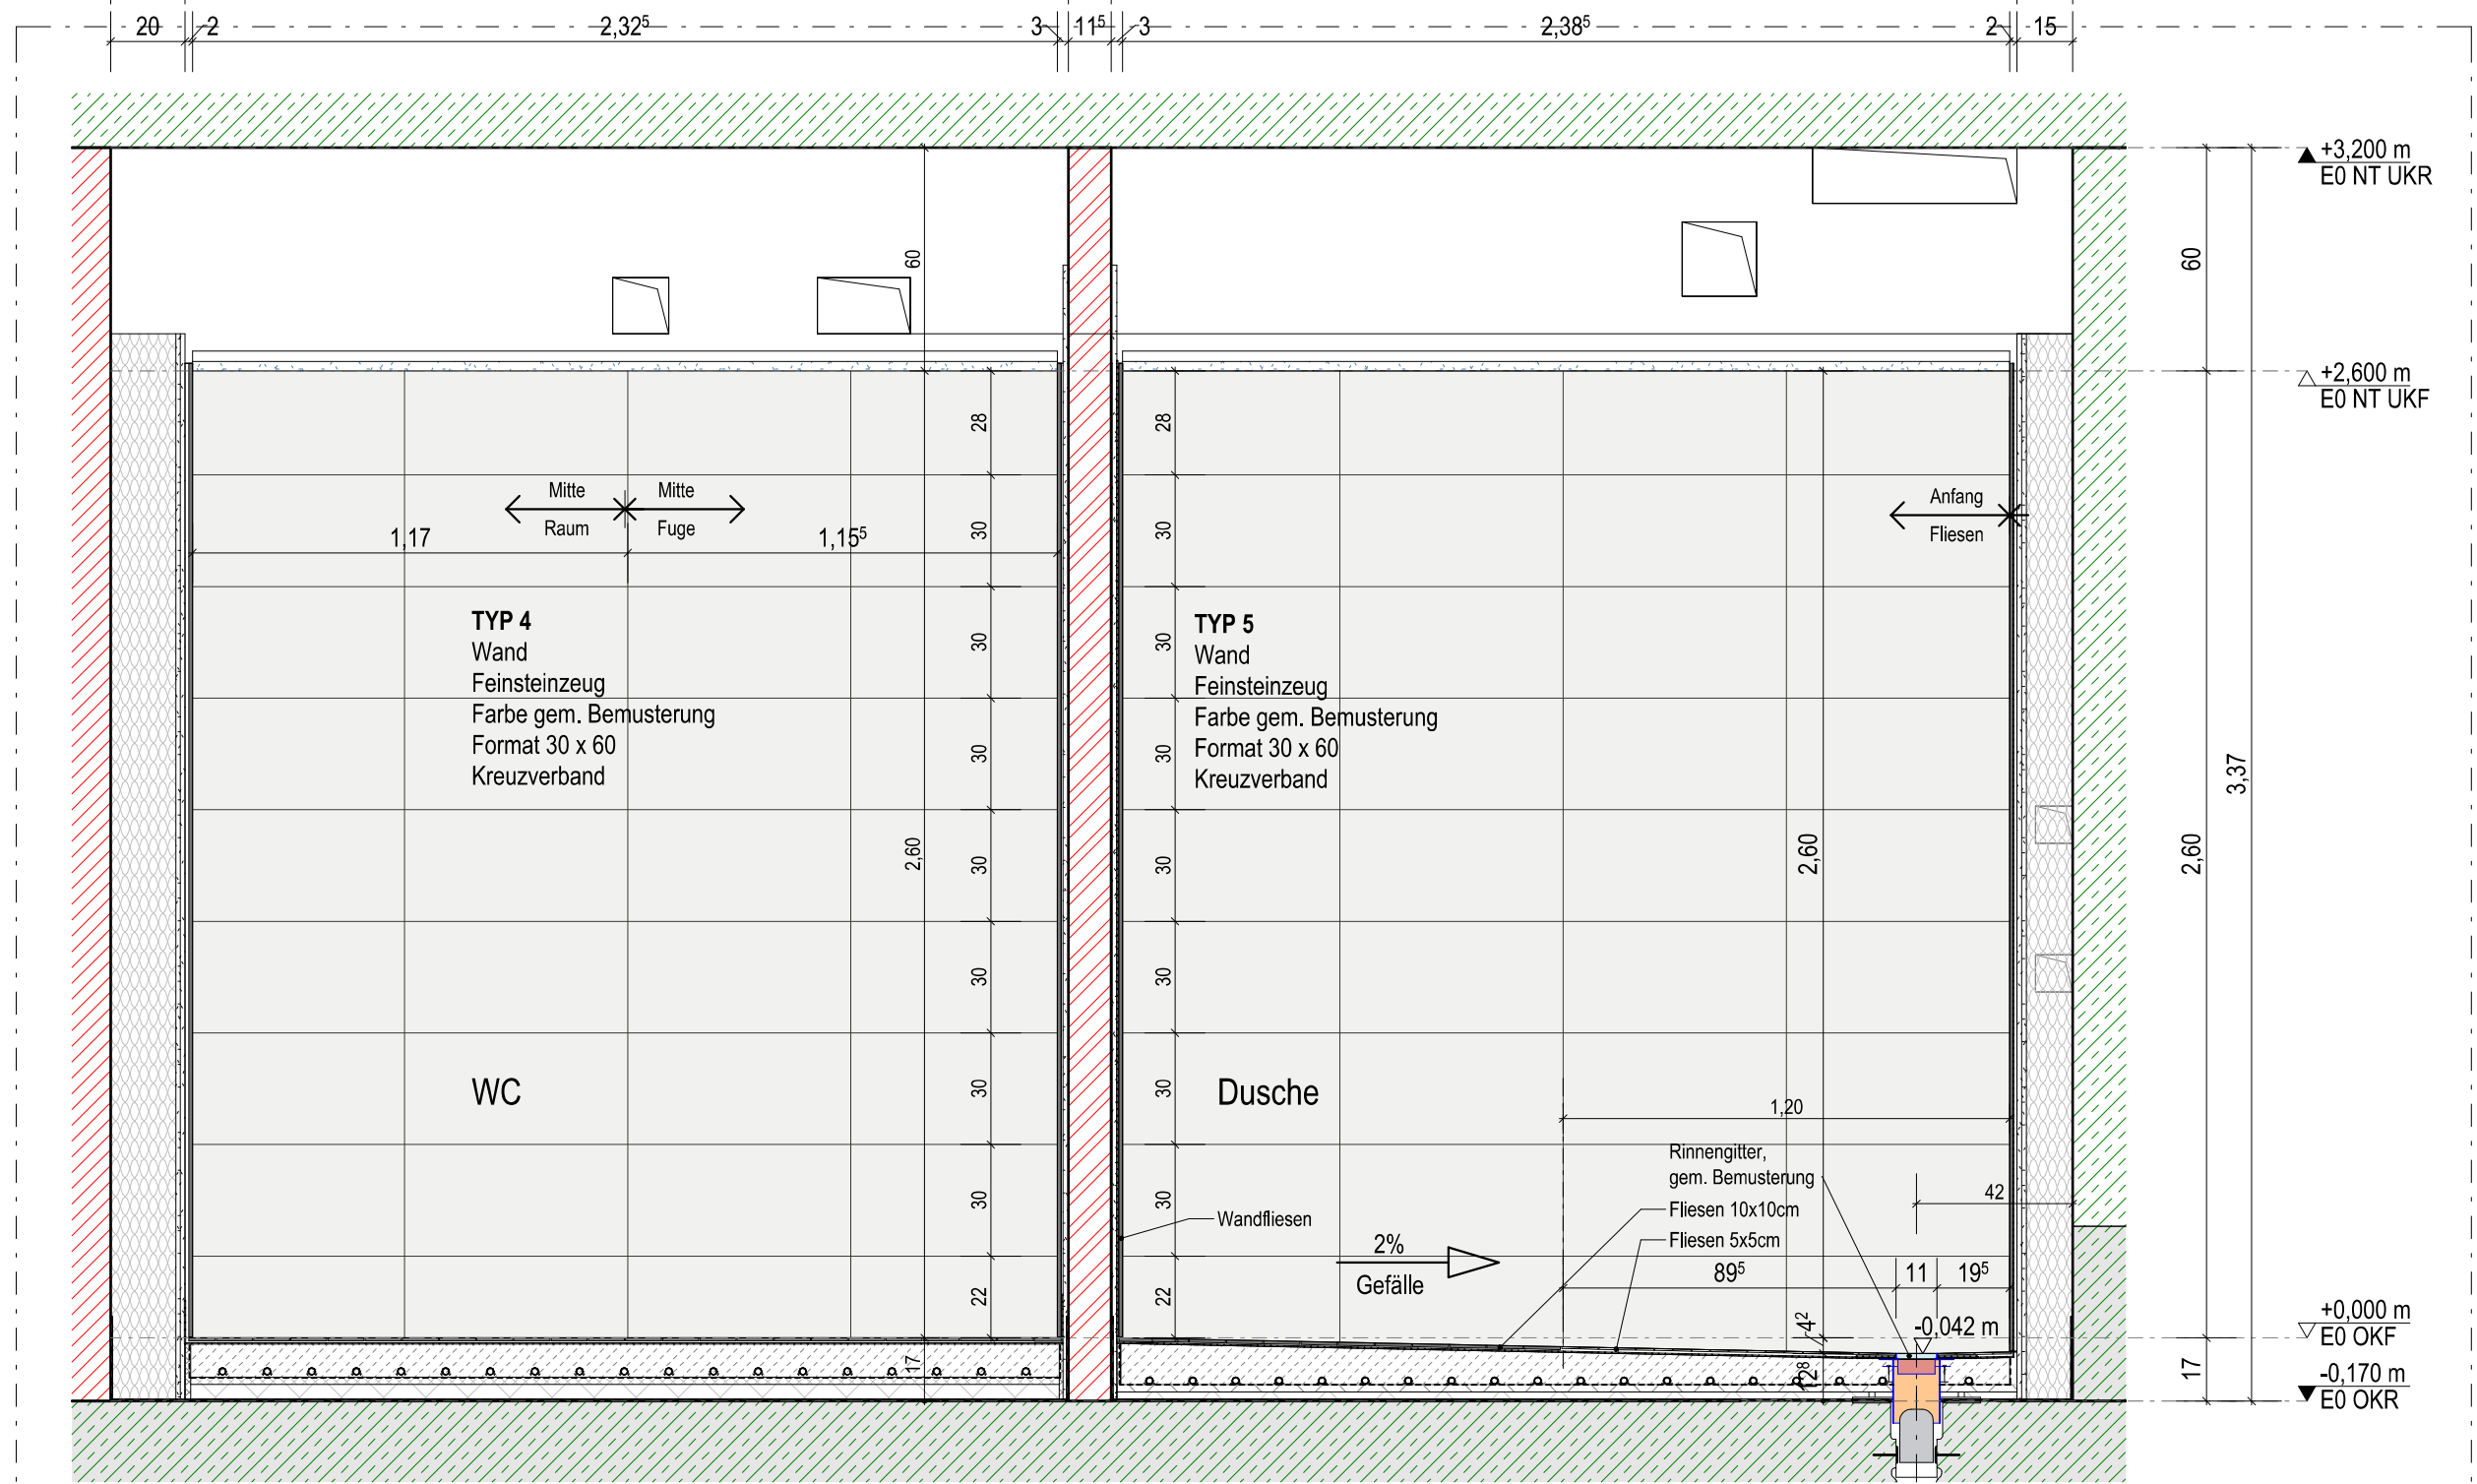

Ansicht 4
M. 1:20

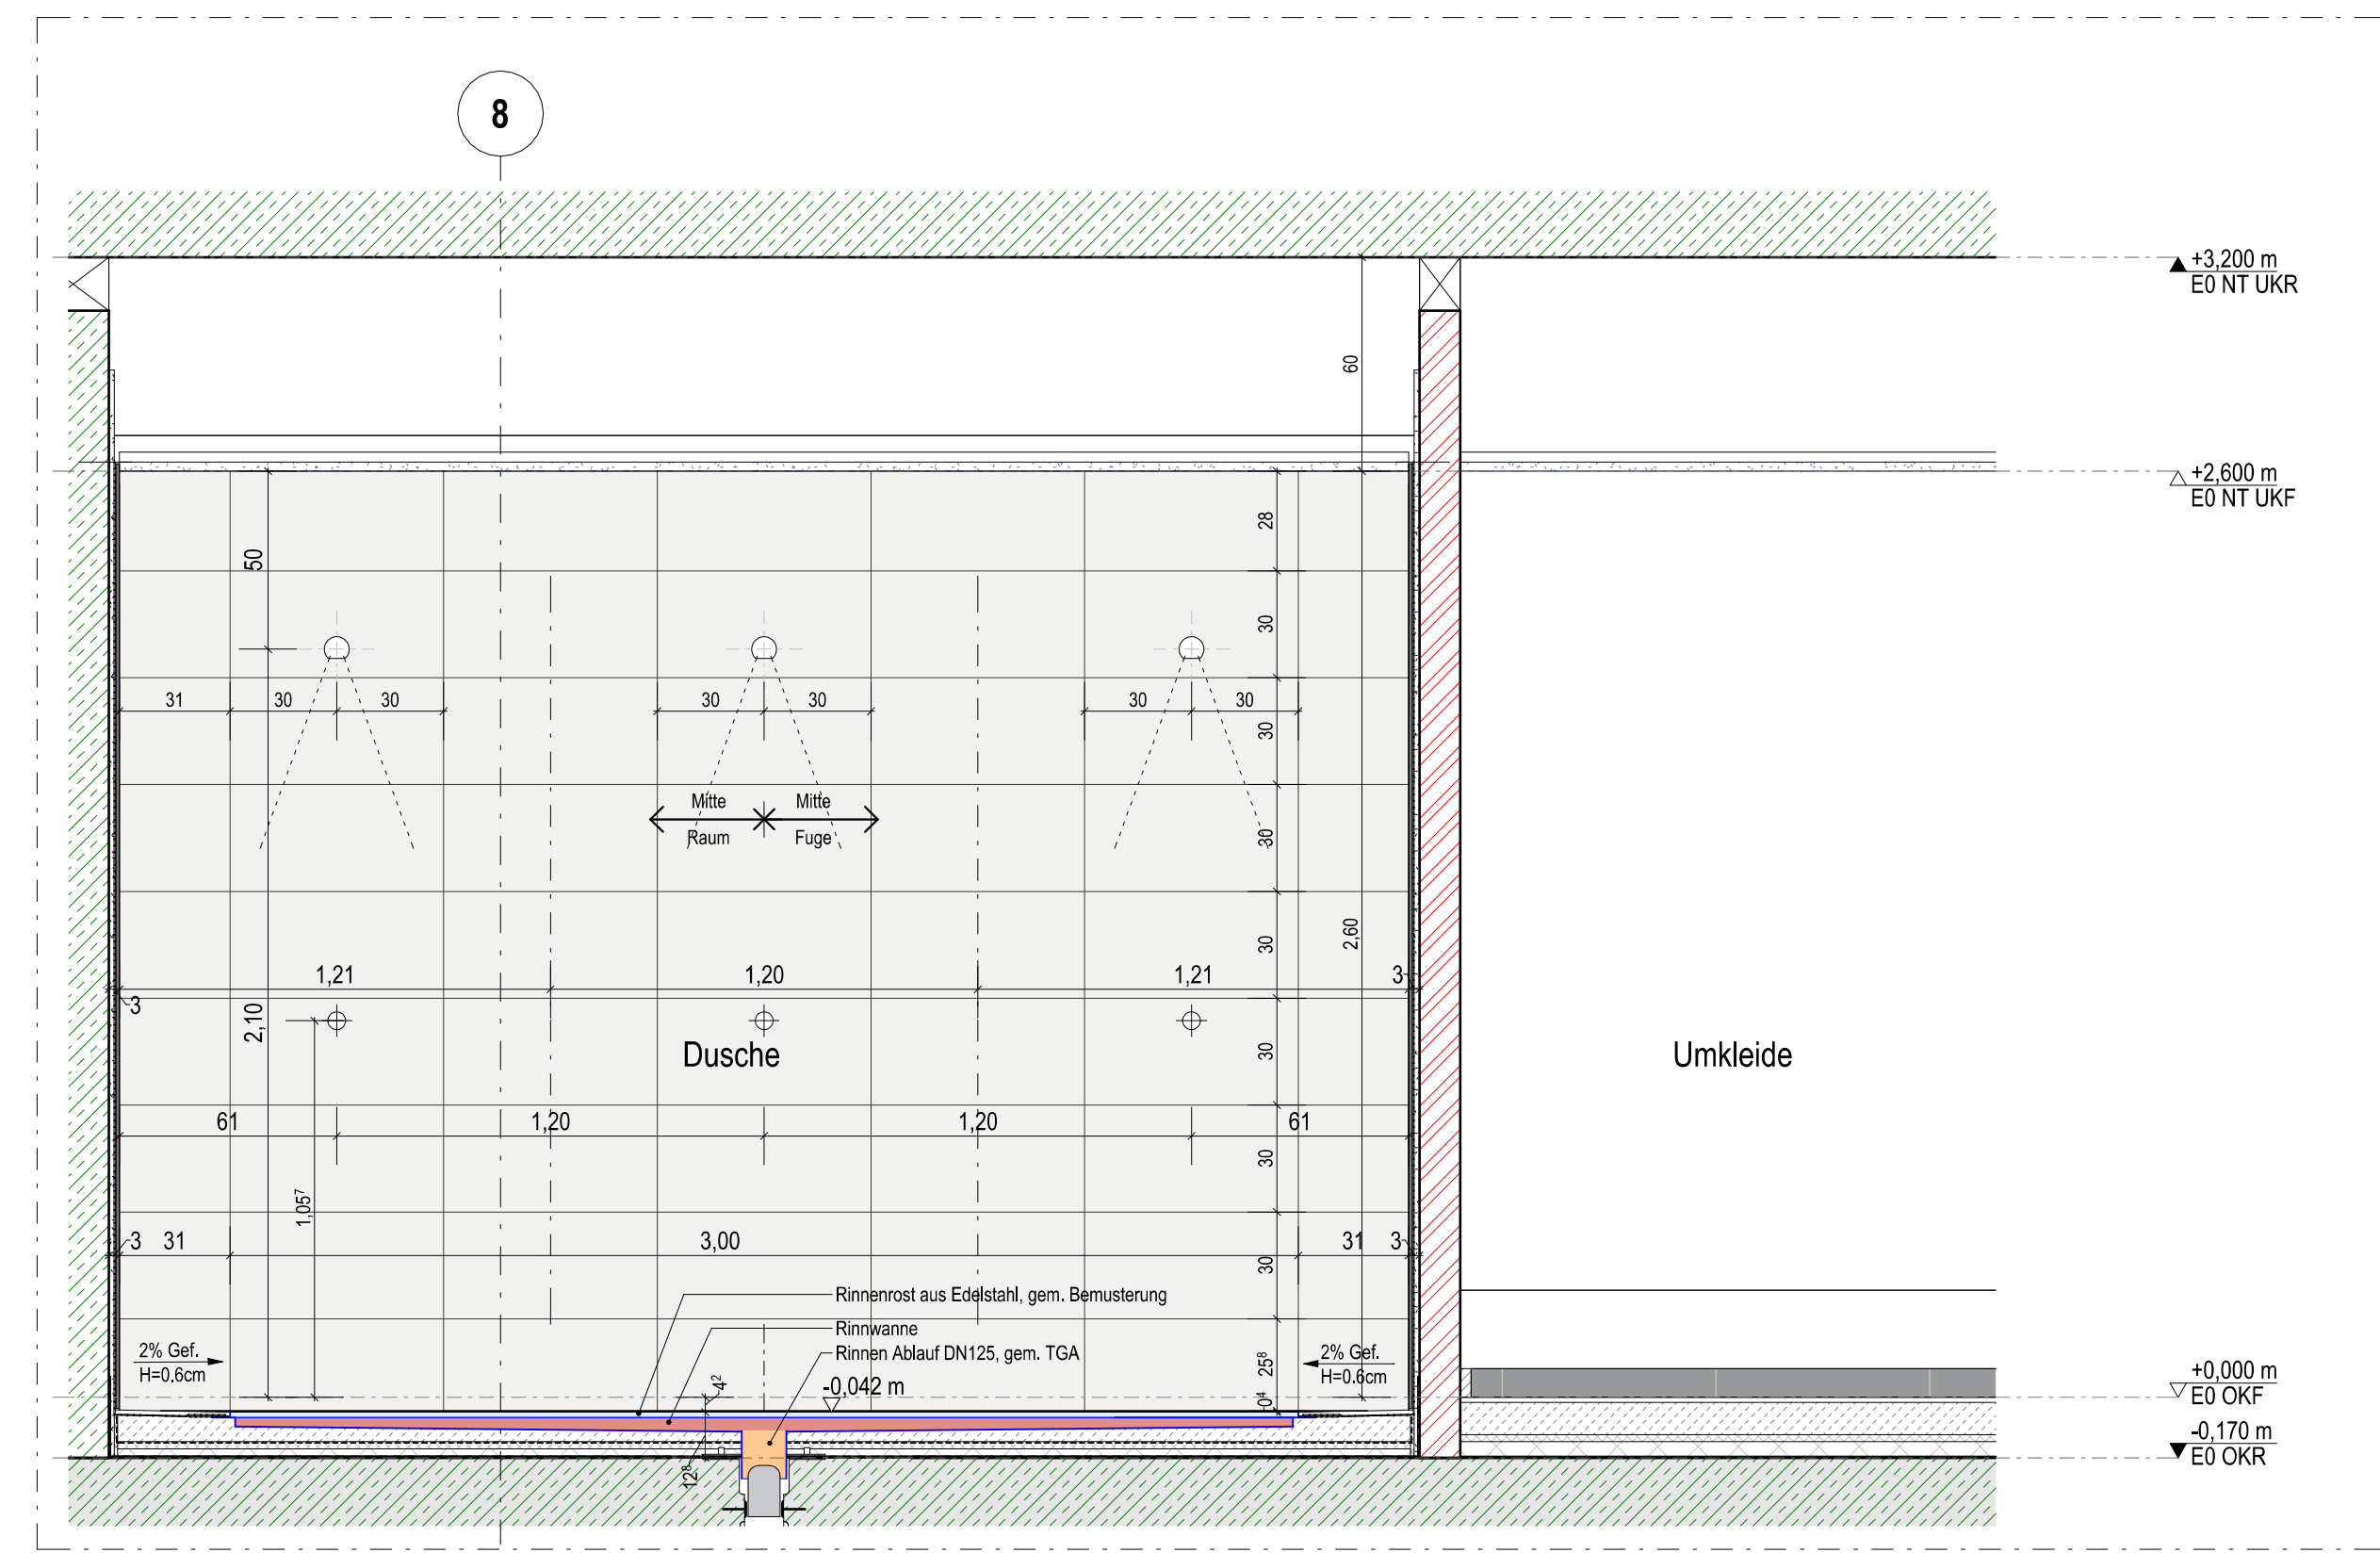

Ansicht 1
M. 1:20

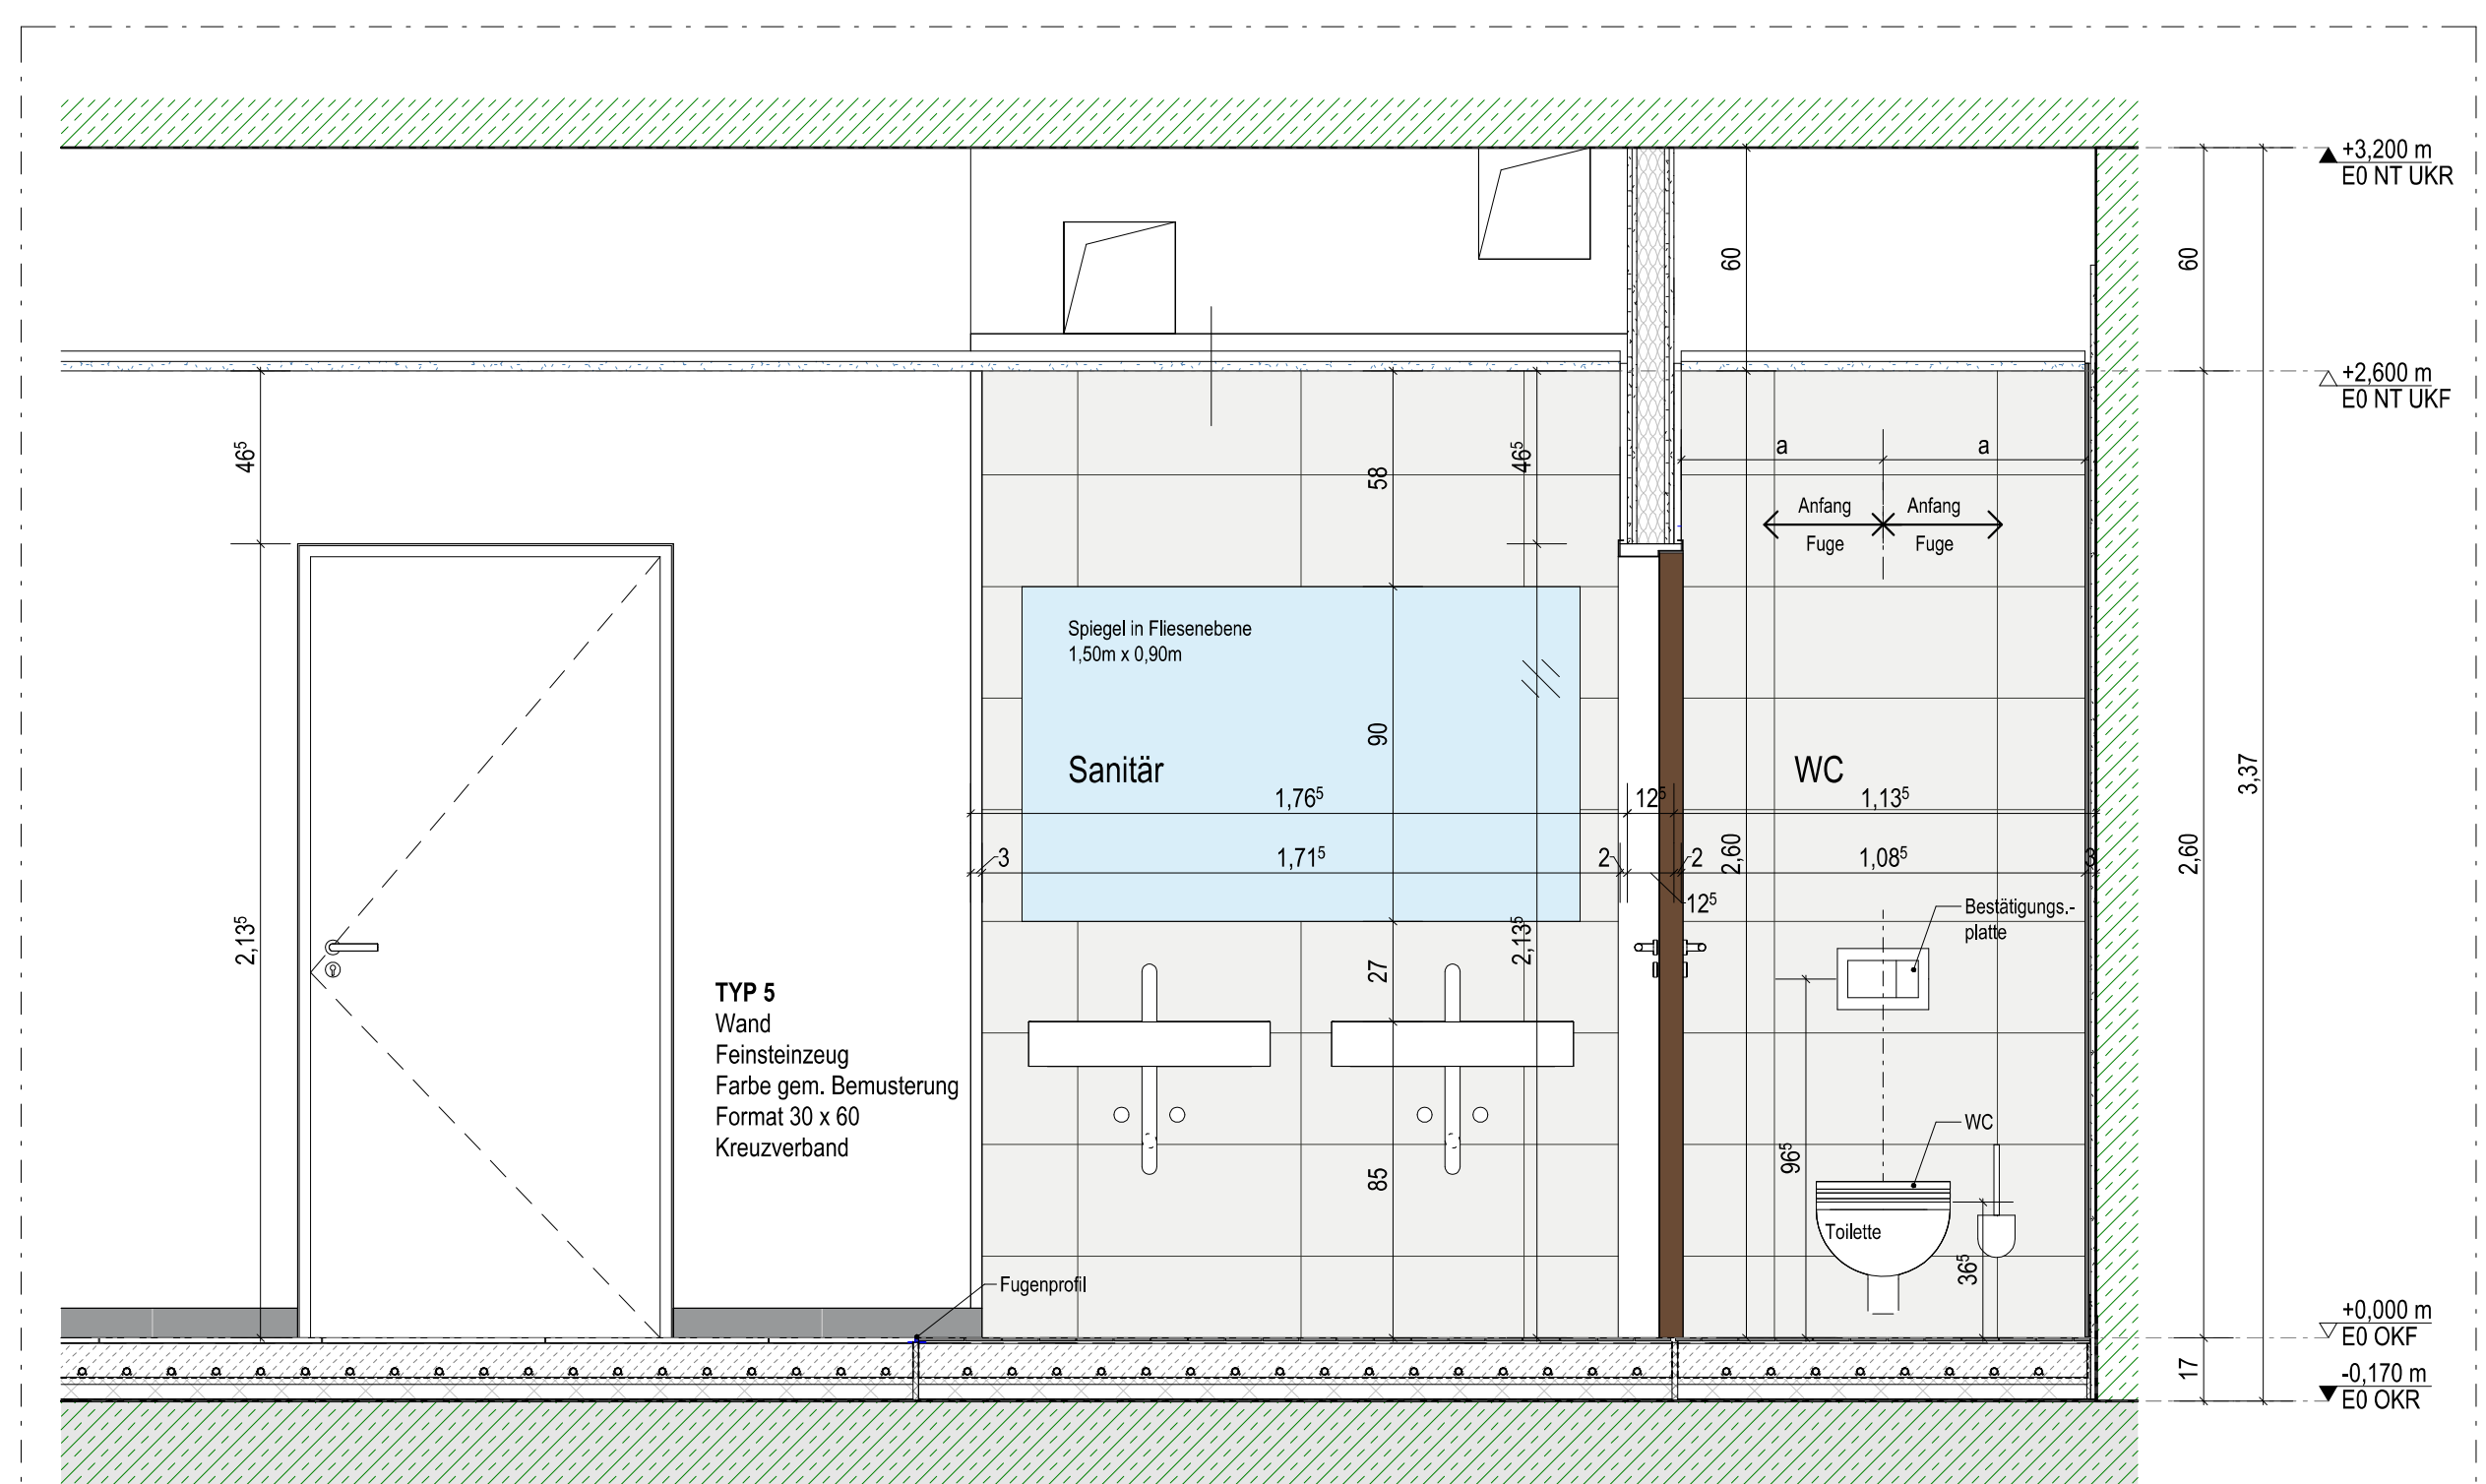

Ansicht 3
M. 1:20