


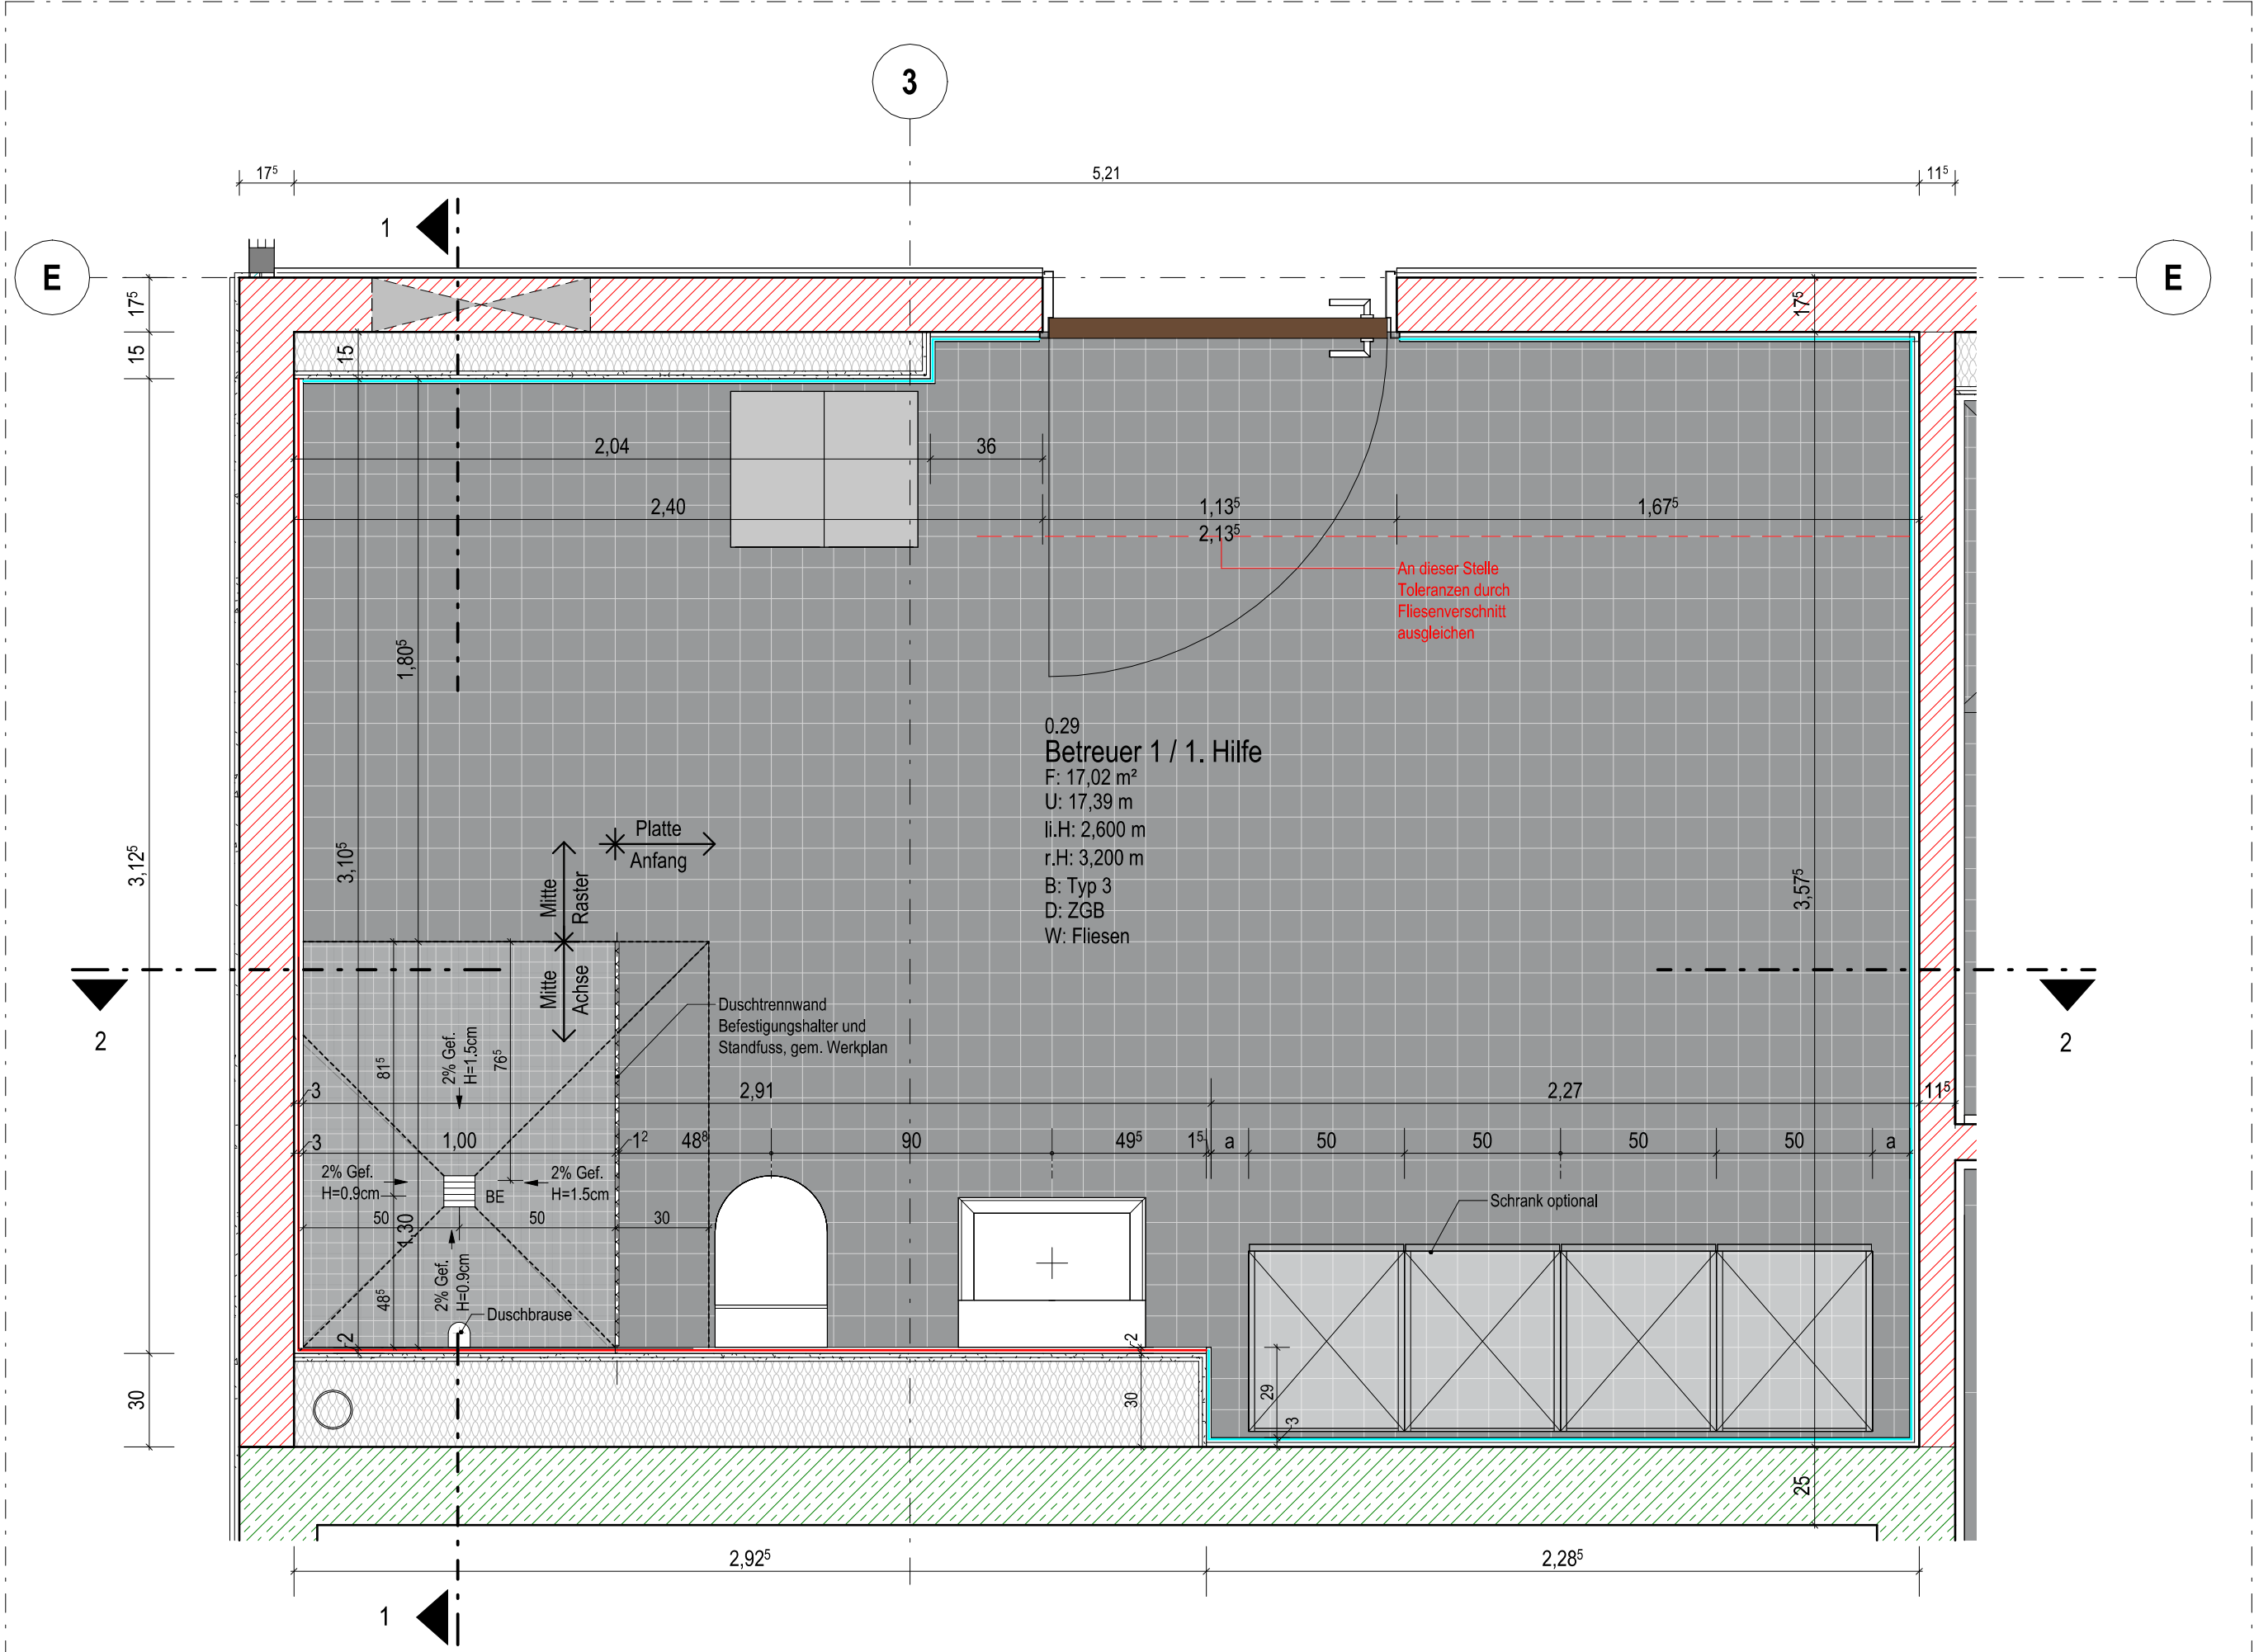


Grundriss Bestreuer 1 / 1.Hilfe
M. 1 : 20

- Boden- und Wandabdichtungen gemäß DIN 18534

Legende Fliesentypologie


TYP 1	TYP 2	TYP 3
Boden / Sockel Feinsteinzeug Farbe gem. Bemusterung Format 30 x 60 Rutschklasse R9/A Wilder Verband	Boden / Sockel Feinsteinzeug Farbe gem. Bemusterung Format 30 x 60 Rutschklasse R10/A Wilder Verband	Boden Feinsteinzeug Farbe gem. Bemusterung Format 10 x 10 > in Duschbereich 5 x 5 Rutschklasse R10/B Kreuzverband Verlegung mit auf Wand abgestimmter Kreuzfuge
TYP 4	TYP 5	
Wand Feinsteinzeug Farbe gem. Bemusterung Format 30 x 60 Kreuzverband	Wand Feinsteinzeug Farbe gem. Bemusterung Format 30 x 60 Kreuzverband	

Legende Fliesen

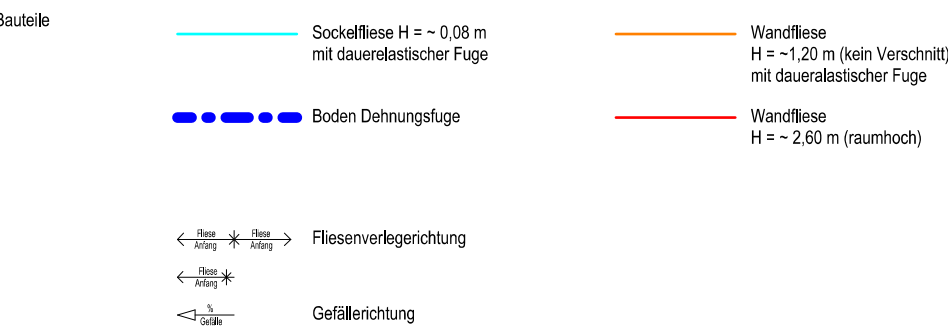

a	Anpassungen wegen erfolgter Bemusterung Fliesen	bru	08.04.2025
0	BAUFREIGABE	fe	31.01.2025
Index	Ergänzungen/Änderung	Gez./Gepr.	Datum

232011_A5_DT_SU_403_a

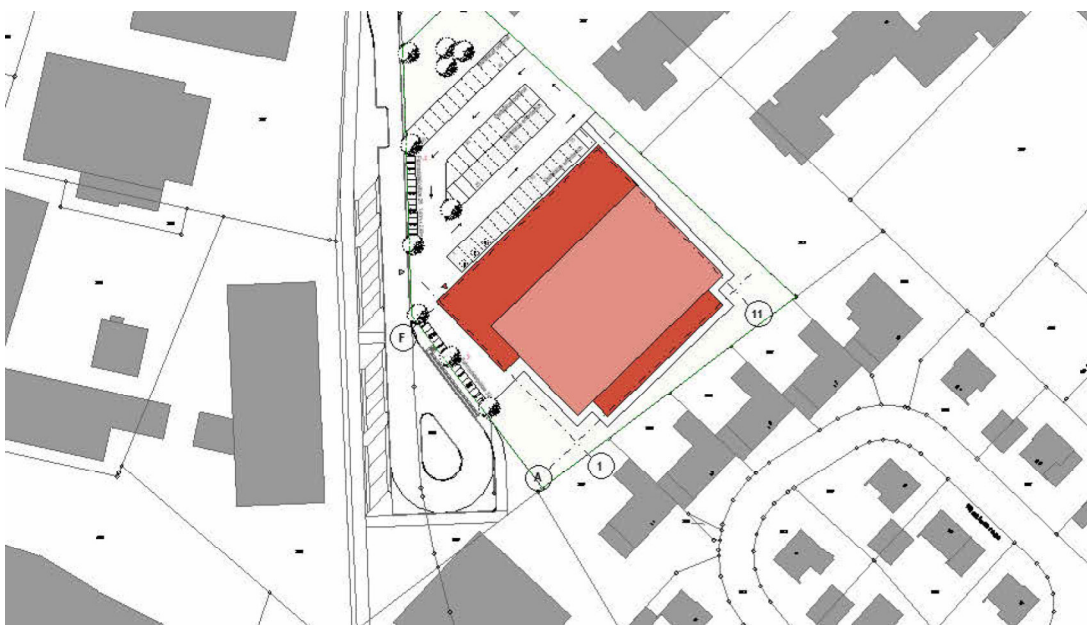

OK FF = ±0.00 m = +38.00m ü. NHN

Projekt
Neubau Dreifachturnhalle Gronau
Marschallstraße 70
48599 Gronau (Westf.)

Bauherr
Wittekindshof - Diakonische Stiftung
Zur Kirche 2
32549 Bad Oeynhausen

Telefon 05734 61 0 | E-Mail: info@wittekindshof.de

Planverfasser

Status | Inhalt
Ausführungsplanung
Umkleide- und Sanitärräume Betreuer
Betreuer 1 und 1. Hilfe


Dateiname
232011_A5_DT_SU_403_a

gez./ Datum
gepr./ Datum


fe | 31.01.2025
Prüfer | 31.01.2025

Maßstab | Plan-Gr.
1:20 | 841 x 594

cm 1 2

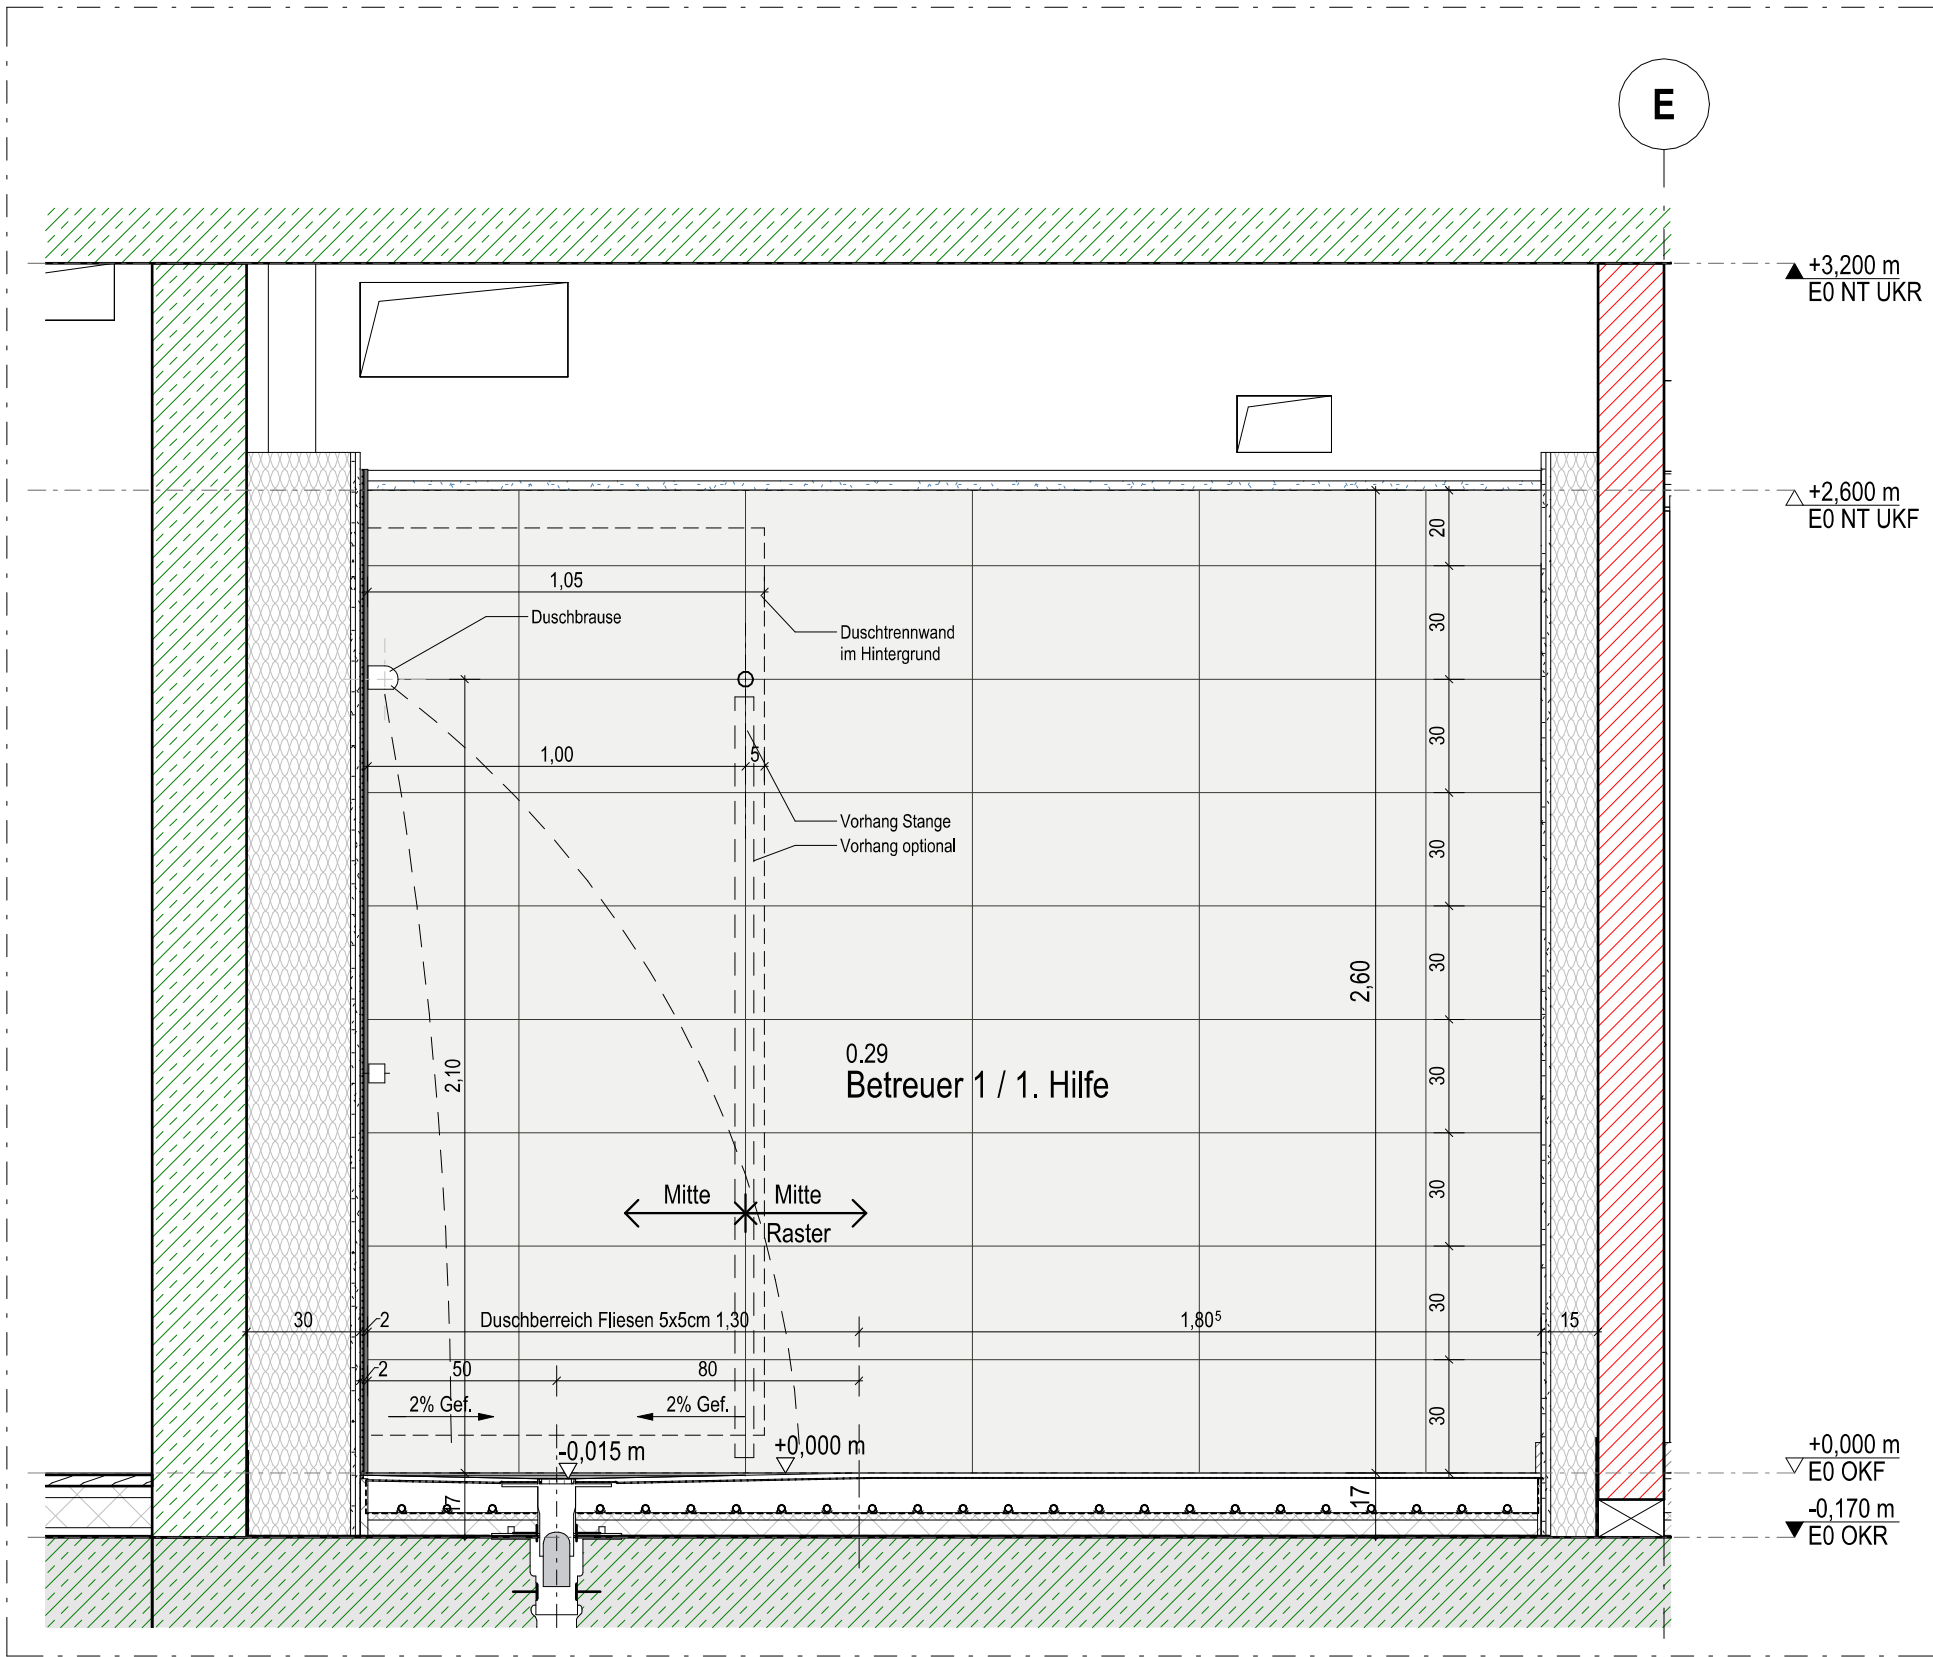

Ansicht 1
M. 1 : 20

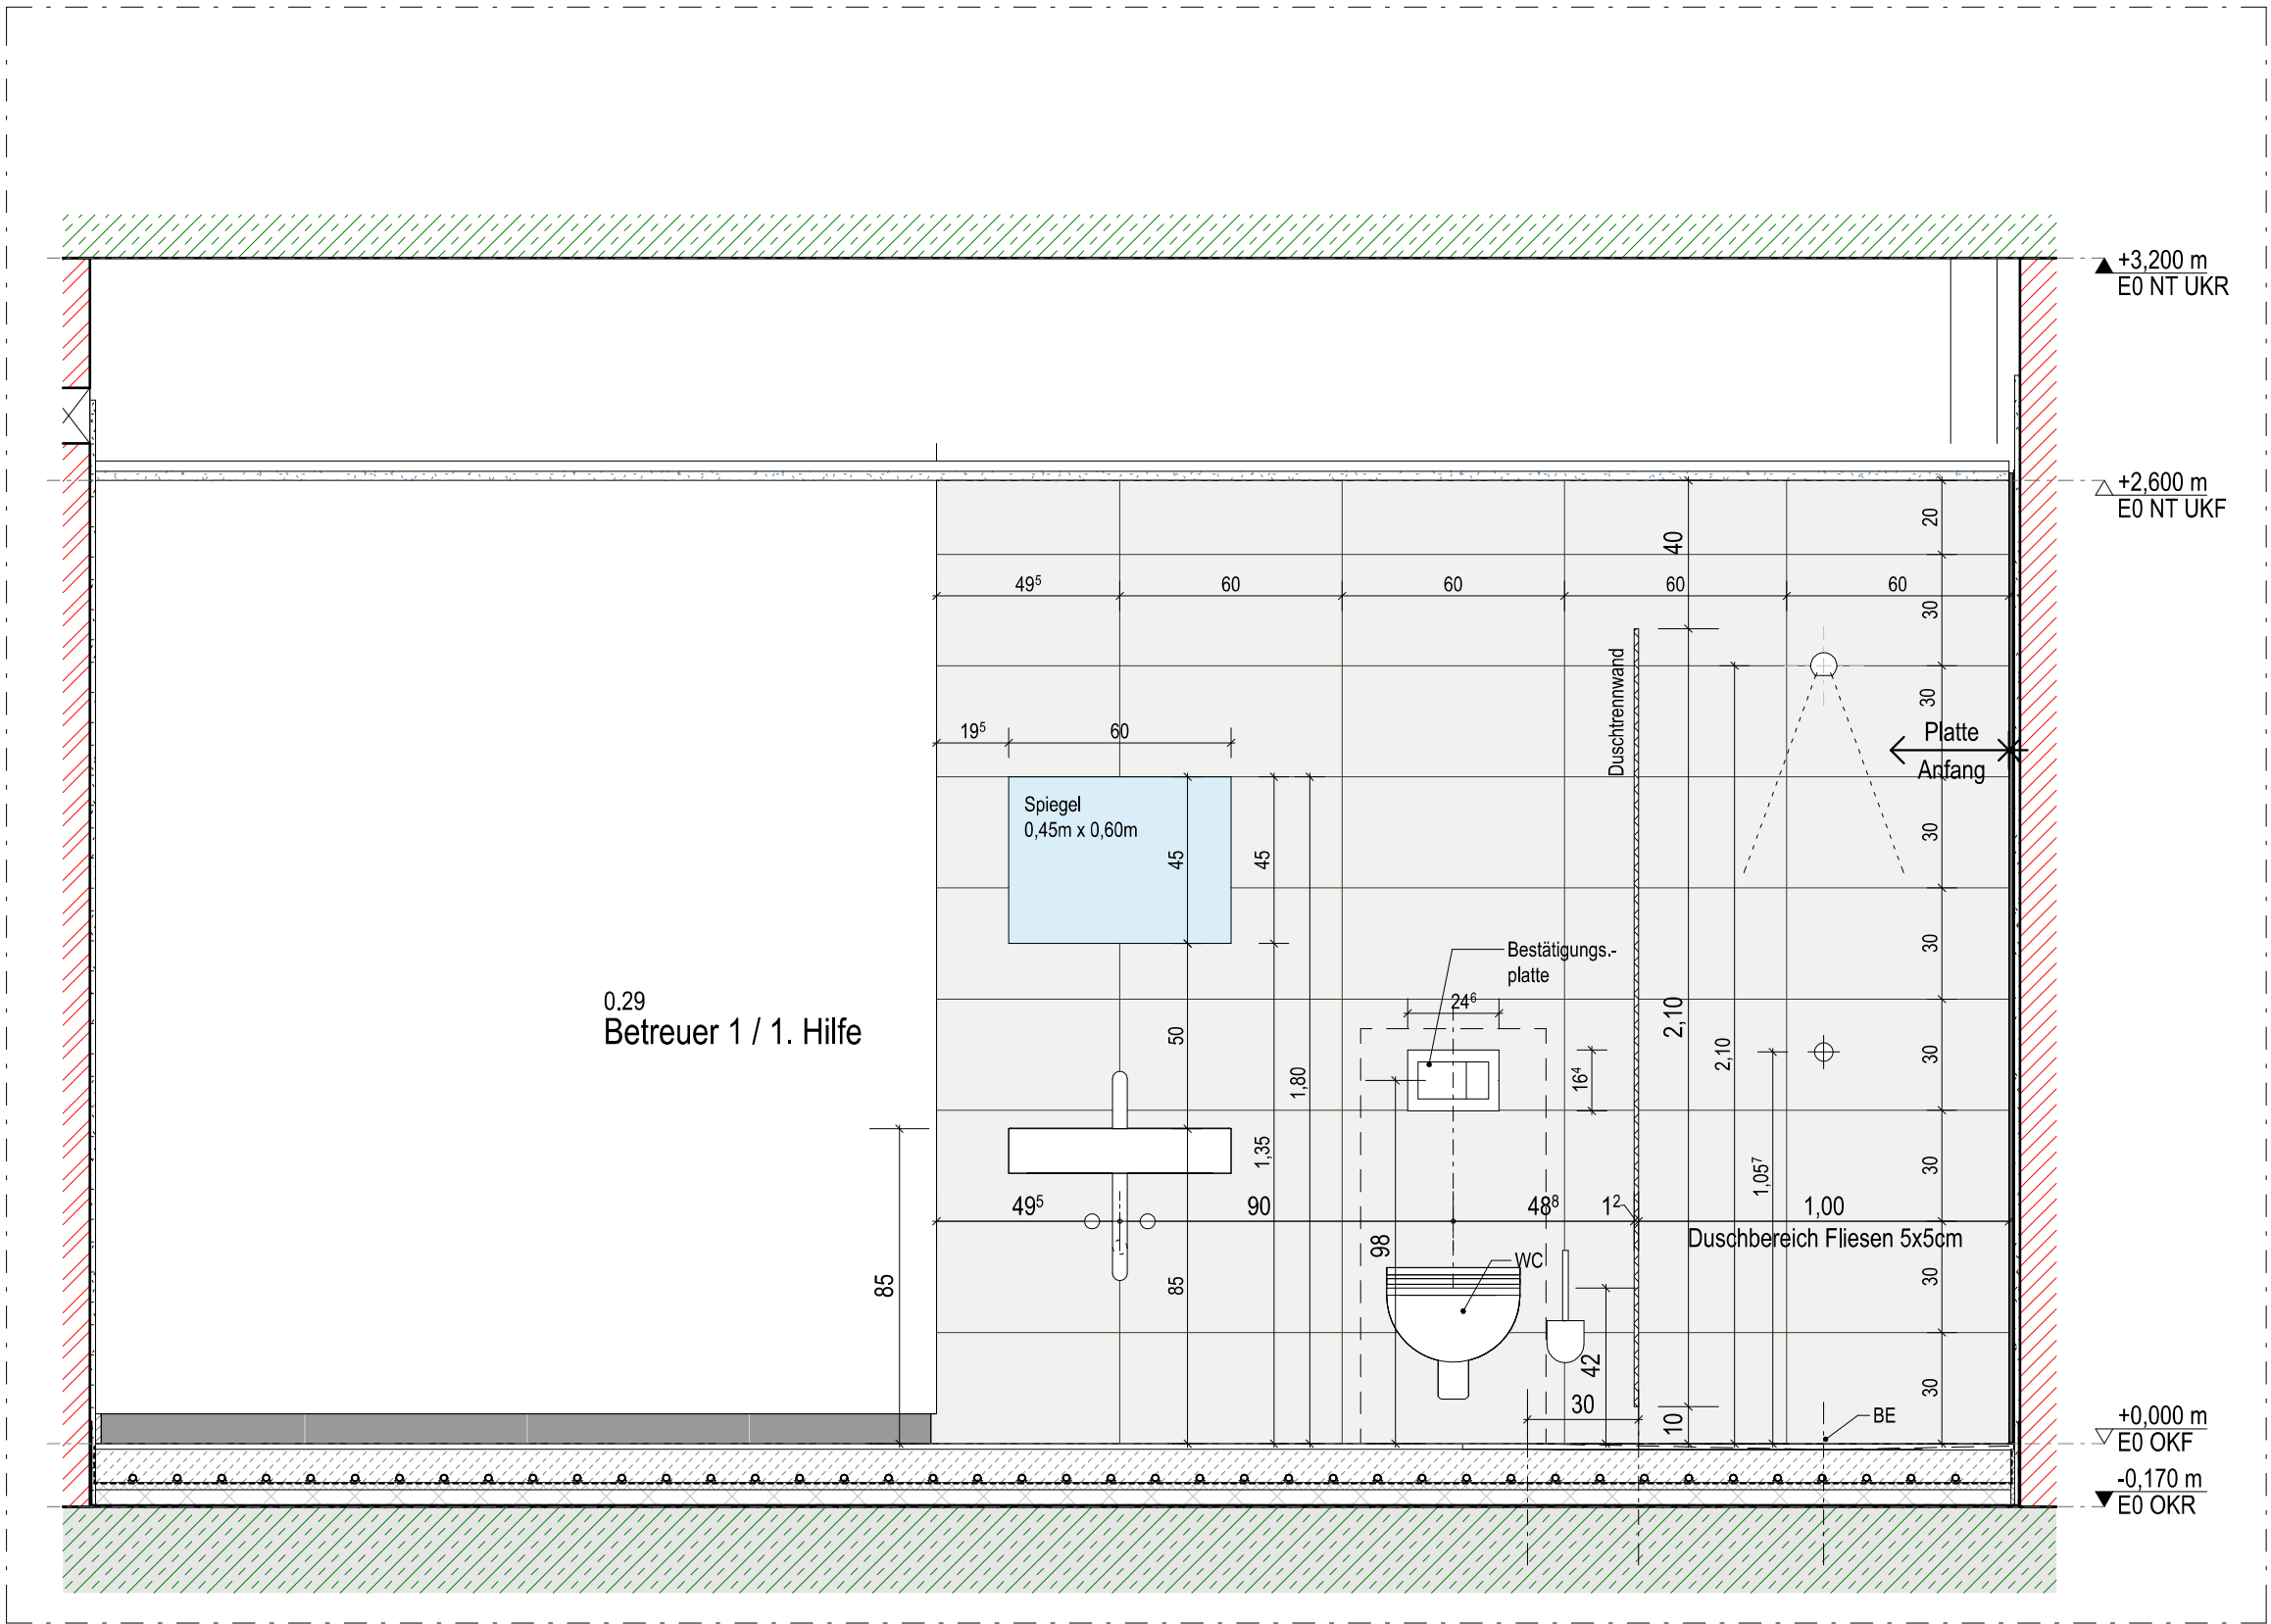

Ansicht 2
M. 1 : 20