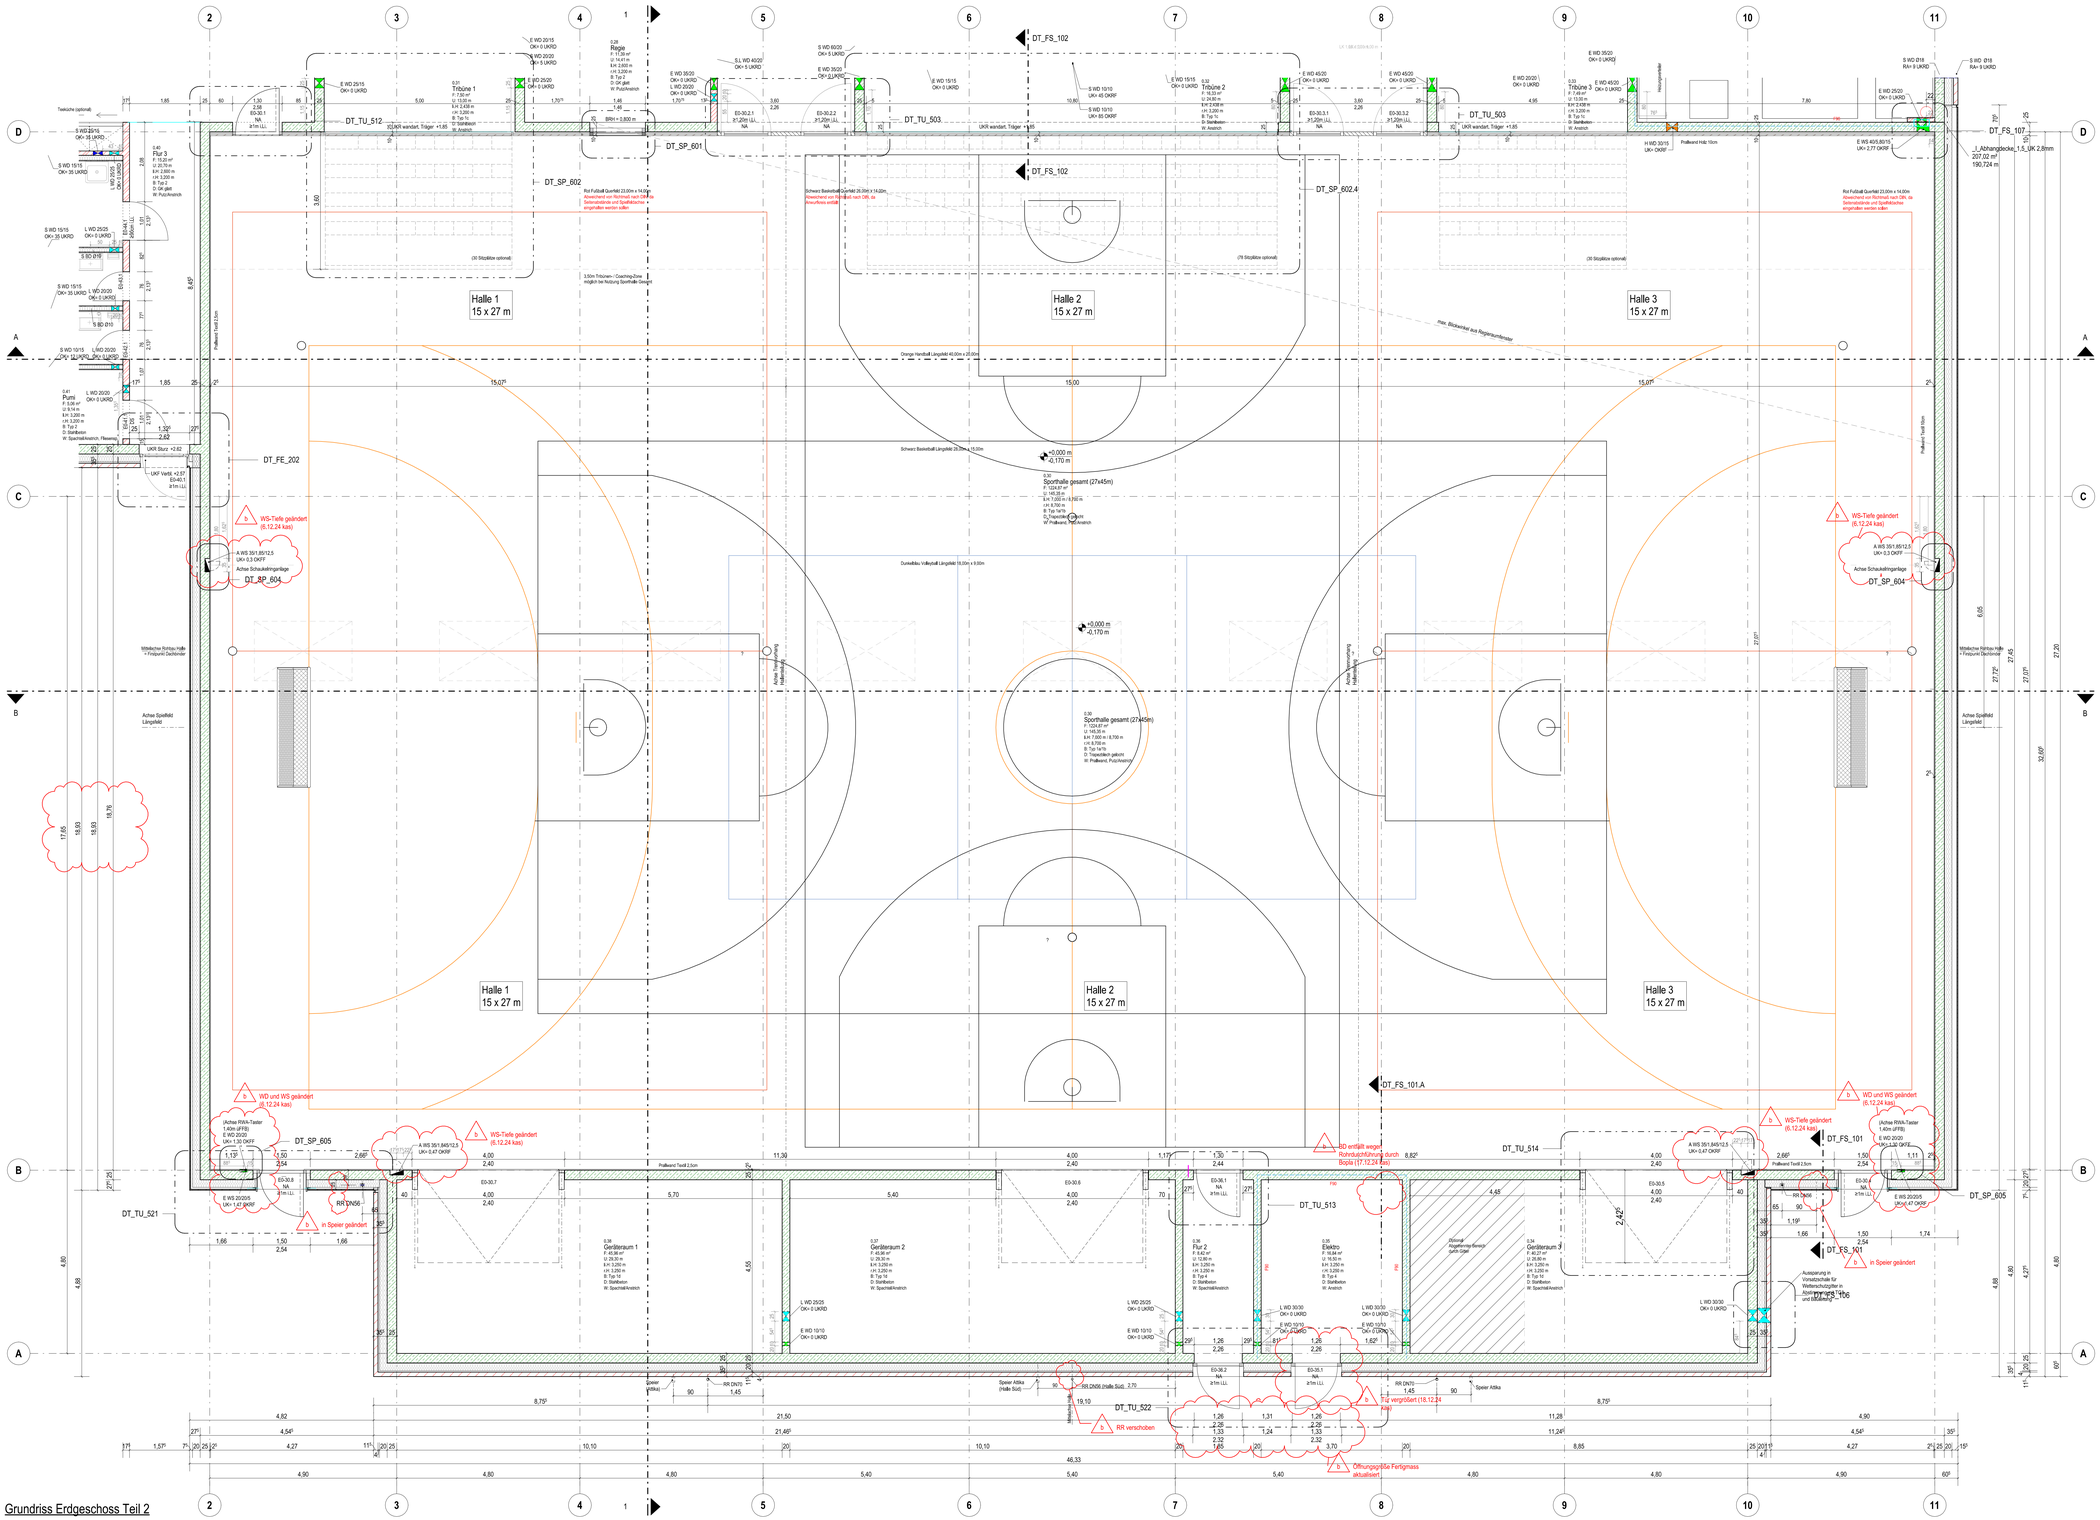

Grundriss Erdgeschoss Teil 2

Legende

Bauteile	Mauerwerk Vorblender	GDF	Gebäudedehnfuge
	Stahlbeton Fertigteil	FBF	Feldbegrenzungsfuge
	Dämmung weich	DF	Dehnfuge
	Dämmung hart	ÜZ	Überzug
	Trockenbau	UZ	Unterzug
	Abdichtung		
Allgemein	FG Fugenglattstrich	RO	Rollladen
	RH Raumhoch	MA	Markise
	BL Blende	ZGB	zementgeb. Bauplatte
	OL Oberlicht	RR	Regenfallrohr
	SSK Schallschutzklasse		Bewegungsfläche
	BE Bodenebauf	RLT	Rollladkasten 1.50 x 1.50
	DT 01 Detail Nr / Plan Nr	M	Motorantrieb
	Klärungsbedarf		Änderungen
Höhen-Angaben	±.0.150 m OKF Oberkante Fertig	UKF	Unterkante Fertig
	±.0.000 m OKR Oberkante Roh	UKR	Unterkante Roh
	±.0.180 m OKF OK Fertigfußboden	HP	Hochpunkt
	2.000 m OKRD OK Rohdecke/ OKRO OK Rohgründung	TP	Tiefpunkt
		lLH.	Lichte Raum Höhe (OKF bis UKF)
	BRH Brüstungshöhe (her OKF bis OKR)	rLH.	Roh Raum Höhe (OKF bis UKR)
Brandschutz	F30 Wand-feuerhemmend	RWA	Rauch-Wärme-Abzugsanlage
	F90 Wand-feuerbeständig	RS	Rauchschutztür
	BRM Bauteil in Bauart einer Brandwand	T90/T30	Brandschutztüren
	BW Brandwand	DS	Dicht- und selbstschließende Tür
	A/B nicht brennbar/brennbar (Brandklasse)	D	Dichtschließende Tür
			Feuerlöscher
Türen	ES-01.1 Eisens.Raumm.Türnummer		Tür mit Glasausschnitt
	NA Notausgang	FSA	Feststellanlage
	DTA Drehtürantrieb	FLS	Freilaufschließer
	⌀ D. lichter Durchgang	OTS	Obentürschließer
Dach	DE Dacherlauf	⌀	Druckströmung Regenentw.
	DE-N Dacherlauf Notentwässerung	h	Freisiegel Regenentw.
	SP Speier Notentwässerung	SK-E	Sekurant Einzelanschlussgurtnt
	LK Lichtkuppel	SK-H	Sekurant Horizontal-Seilsystem

Durchbrüche (Hinweis: In den Grundrissen werden LR für die Bodendurchbrüche dargestellt, beschriftet und vermaßt.)

WD = Wanddurchbruch (TD = Trägerdurchbruch)	OKFF = Oberkante Fertigfußboden	Zuordnung Gewerke
WS = Wandschlitz (TS = Trägerschlitz)	OKRF = Oberkante Rohfußboden	A = Architektur — P = Sprinkler
BD = Bodendurchbruch	UKRD = Unterkante Rohdecke	H = Heizung — M = Medien
BS = Bodenschlitz		L = Lüftung K = Kälte — B = Bautechnik
DD = Deckendurchbruch		E = Elektro — Summe
DS = Deckenschlitz		S = Sanitär — Unklar
KB = Kernbohrung		

Hinweise zur Ausführung
Alle Maße sind am Bau zu prüfen! Vor der Bauausführung sind Unstimmigkeiten mit dem Planverfasser zu klären! Für die Einhaltung der Maße haftet allein der Unternehmer! Angaben zu Durchbrüchen im Rohbau/Bb. sind aus den Schalplänen zu entnehmen! Installations- und Schachtwände sind erst nach Leitungsmontage zu schließen!

Index	Änderungen/Ergänzungen	Gez.|Geprüft	Datum
b	Änderungen EG gem. Wolken	kas	31.01.2025
a	Änderungen EG gem. Wolken	kas	22.11.2024
0	BAUFREIGABE	bru/kas	23.10.2024
V7	Änderungen EG gem. Wolken	bru/kas	23.10.2024
V6	Änderungen EG gem. Wolken	bru/kas	12.07.2024

Plan Nr. | Index
232011_A5_GR_E0_002.2_ b

OK.FFF = ±0.00 m = =38.00m ü. NHN

Projekt
Neubau Dreifachturnhalle Gronau
Marschallstraße 70
48599 Gronau (Westf.)

Projekt Nr.
232011

Bauherr
Wittekindshof - Diakonische Stiftung
Zur Kirche 2
32549 Bad Oeynhausen

Diakonische Stiftung Wittekindshof
Menschenwürde gestalten.

Telefon: 05734 61 0 | E-Mail: info@wittekindshof.de

Planverfasser

Status | Inhalt
Ausführungsplanung — Architektur
Grundriss E0 Teil 2

Dateiname
232011_A5_GR_E0_002.2_ b

gez.| Datum — bru/kas | 23.10.24
geprf | Datum — ab | 23.10.24

Maßstab | Plan-Gr.
1:50 | 1350 x 841

cm 1 0