



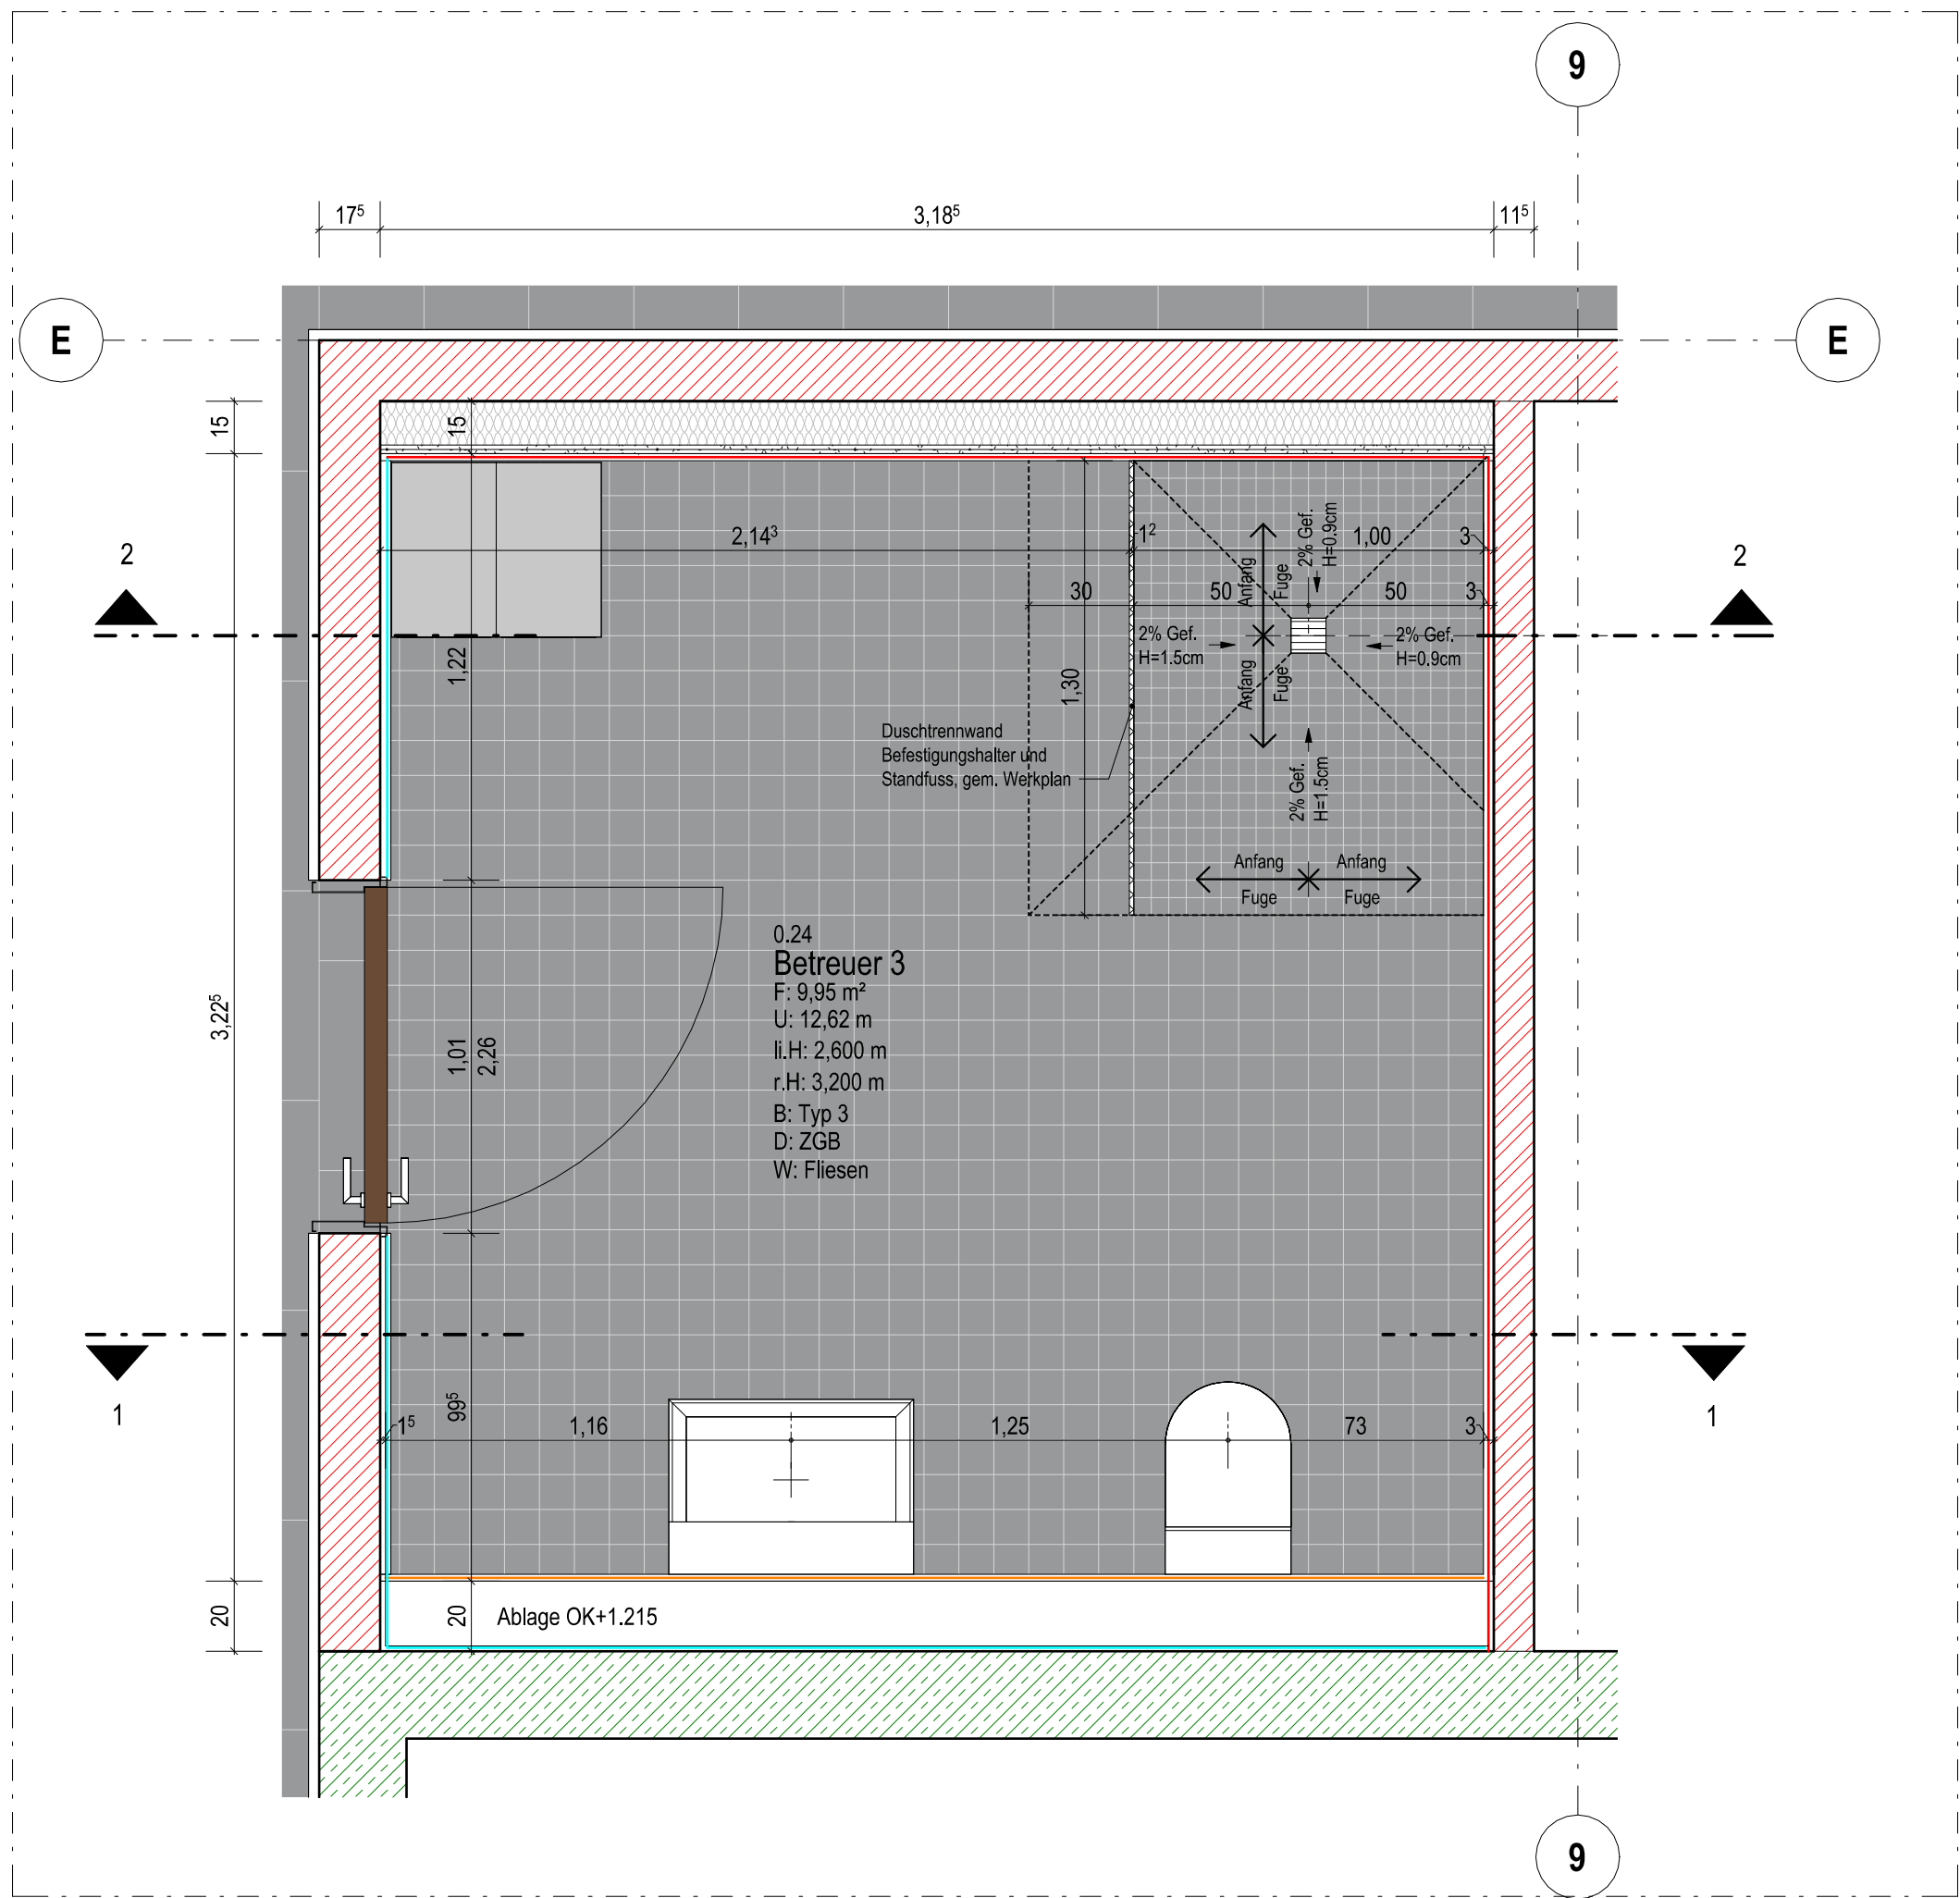


Grundriss Bestreuer 3

M. 1 : 20

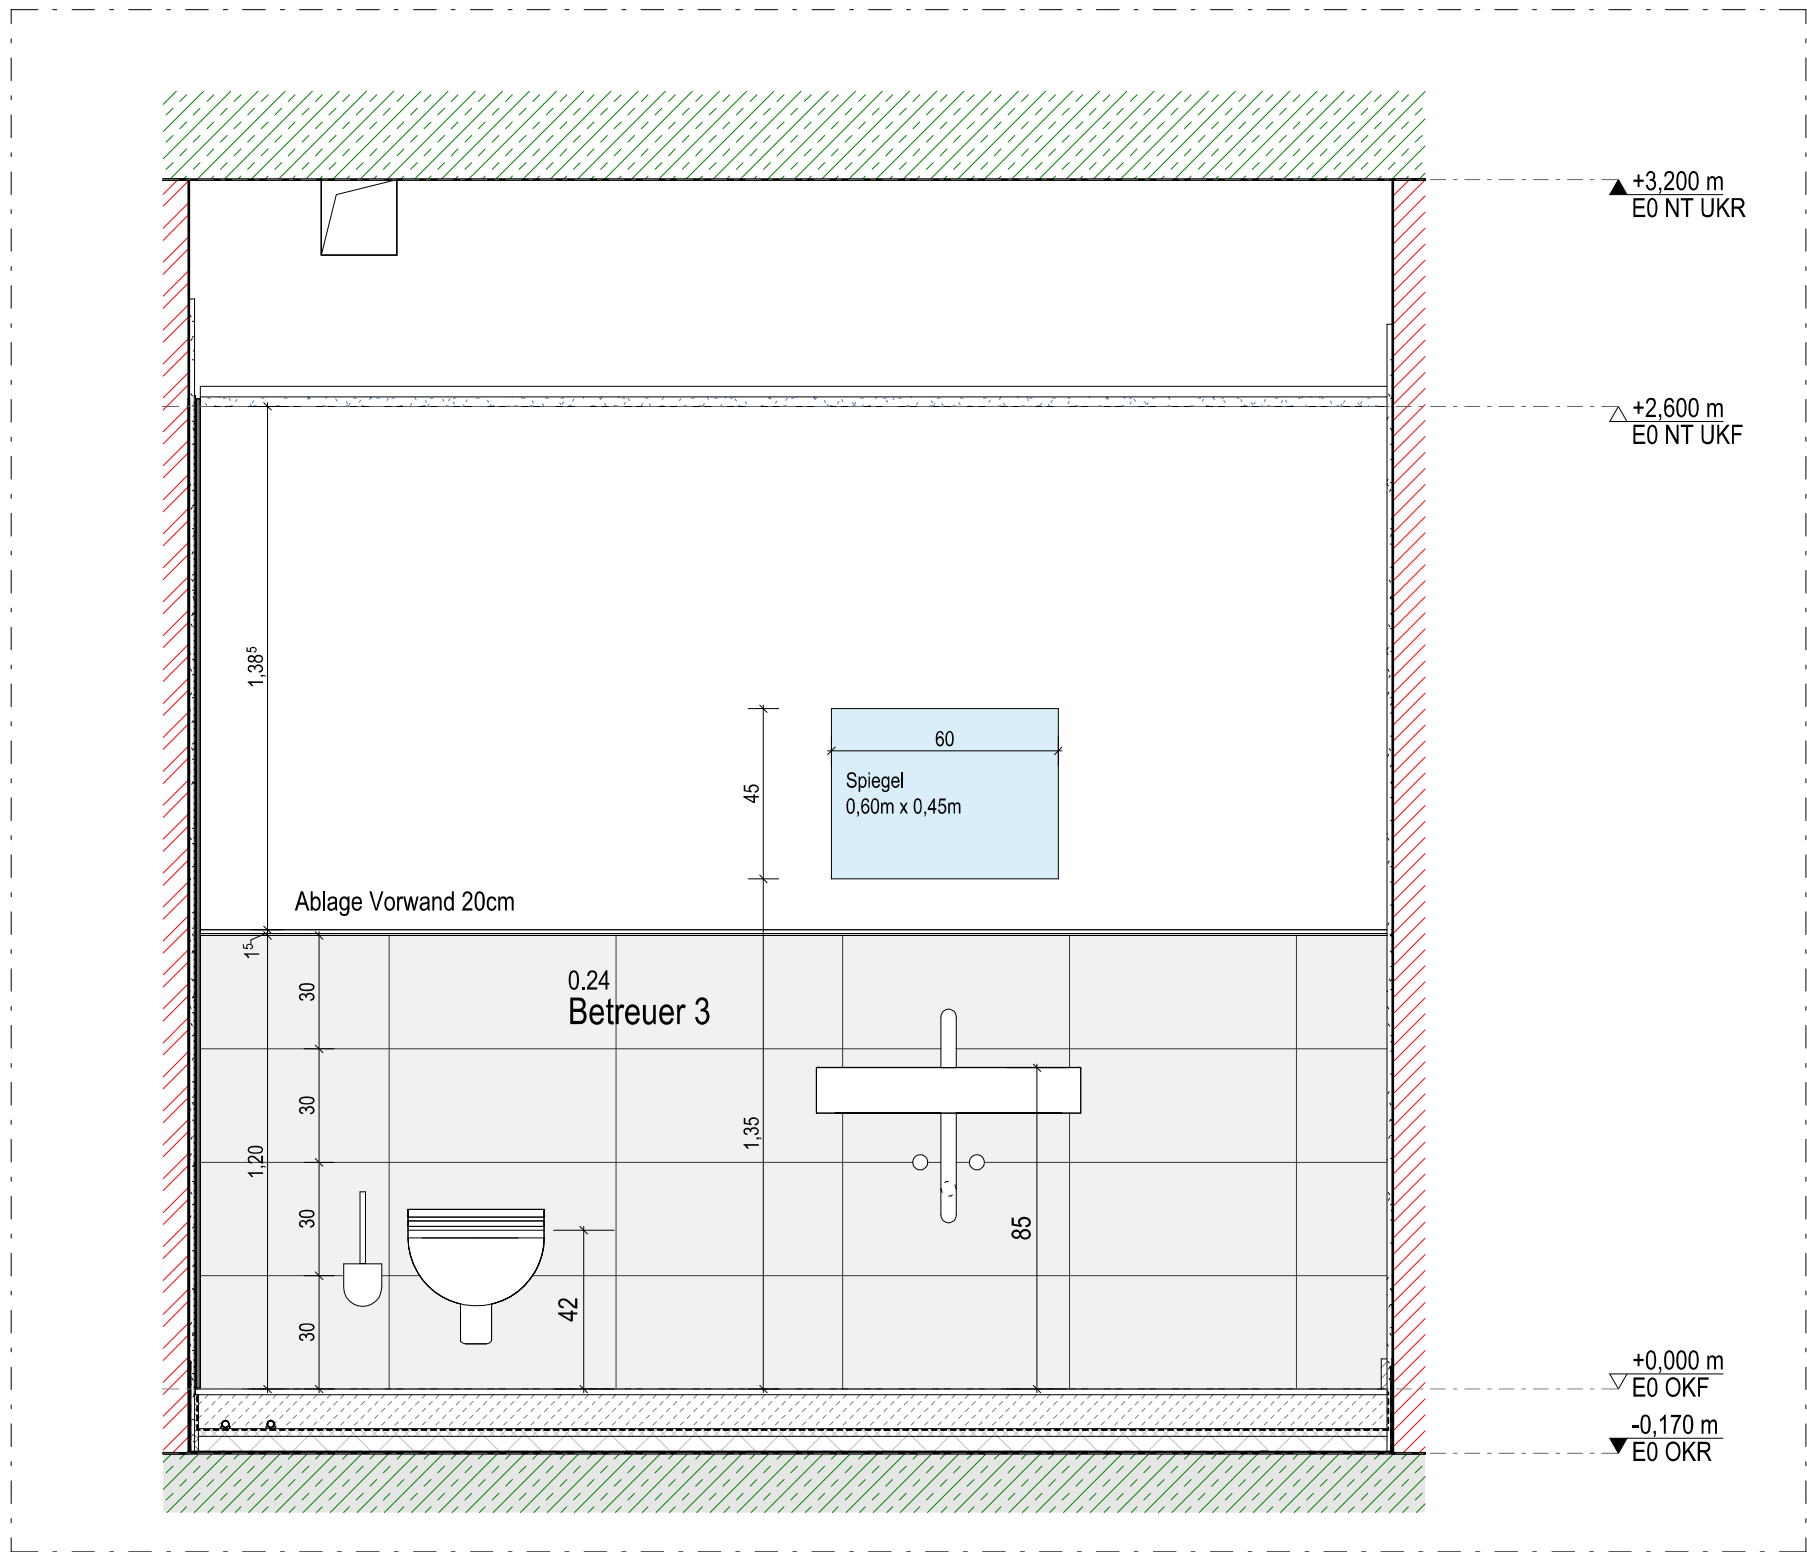

Ansicht 1

M. 1 : 20

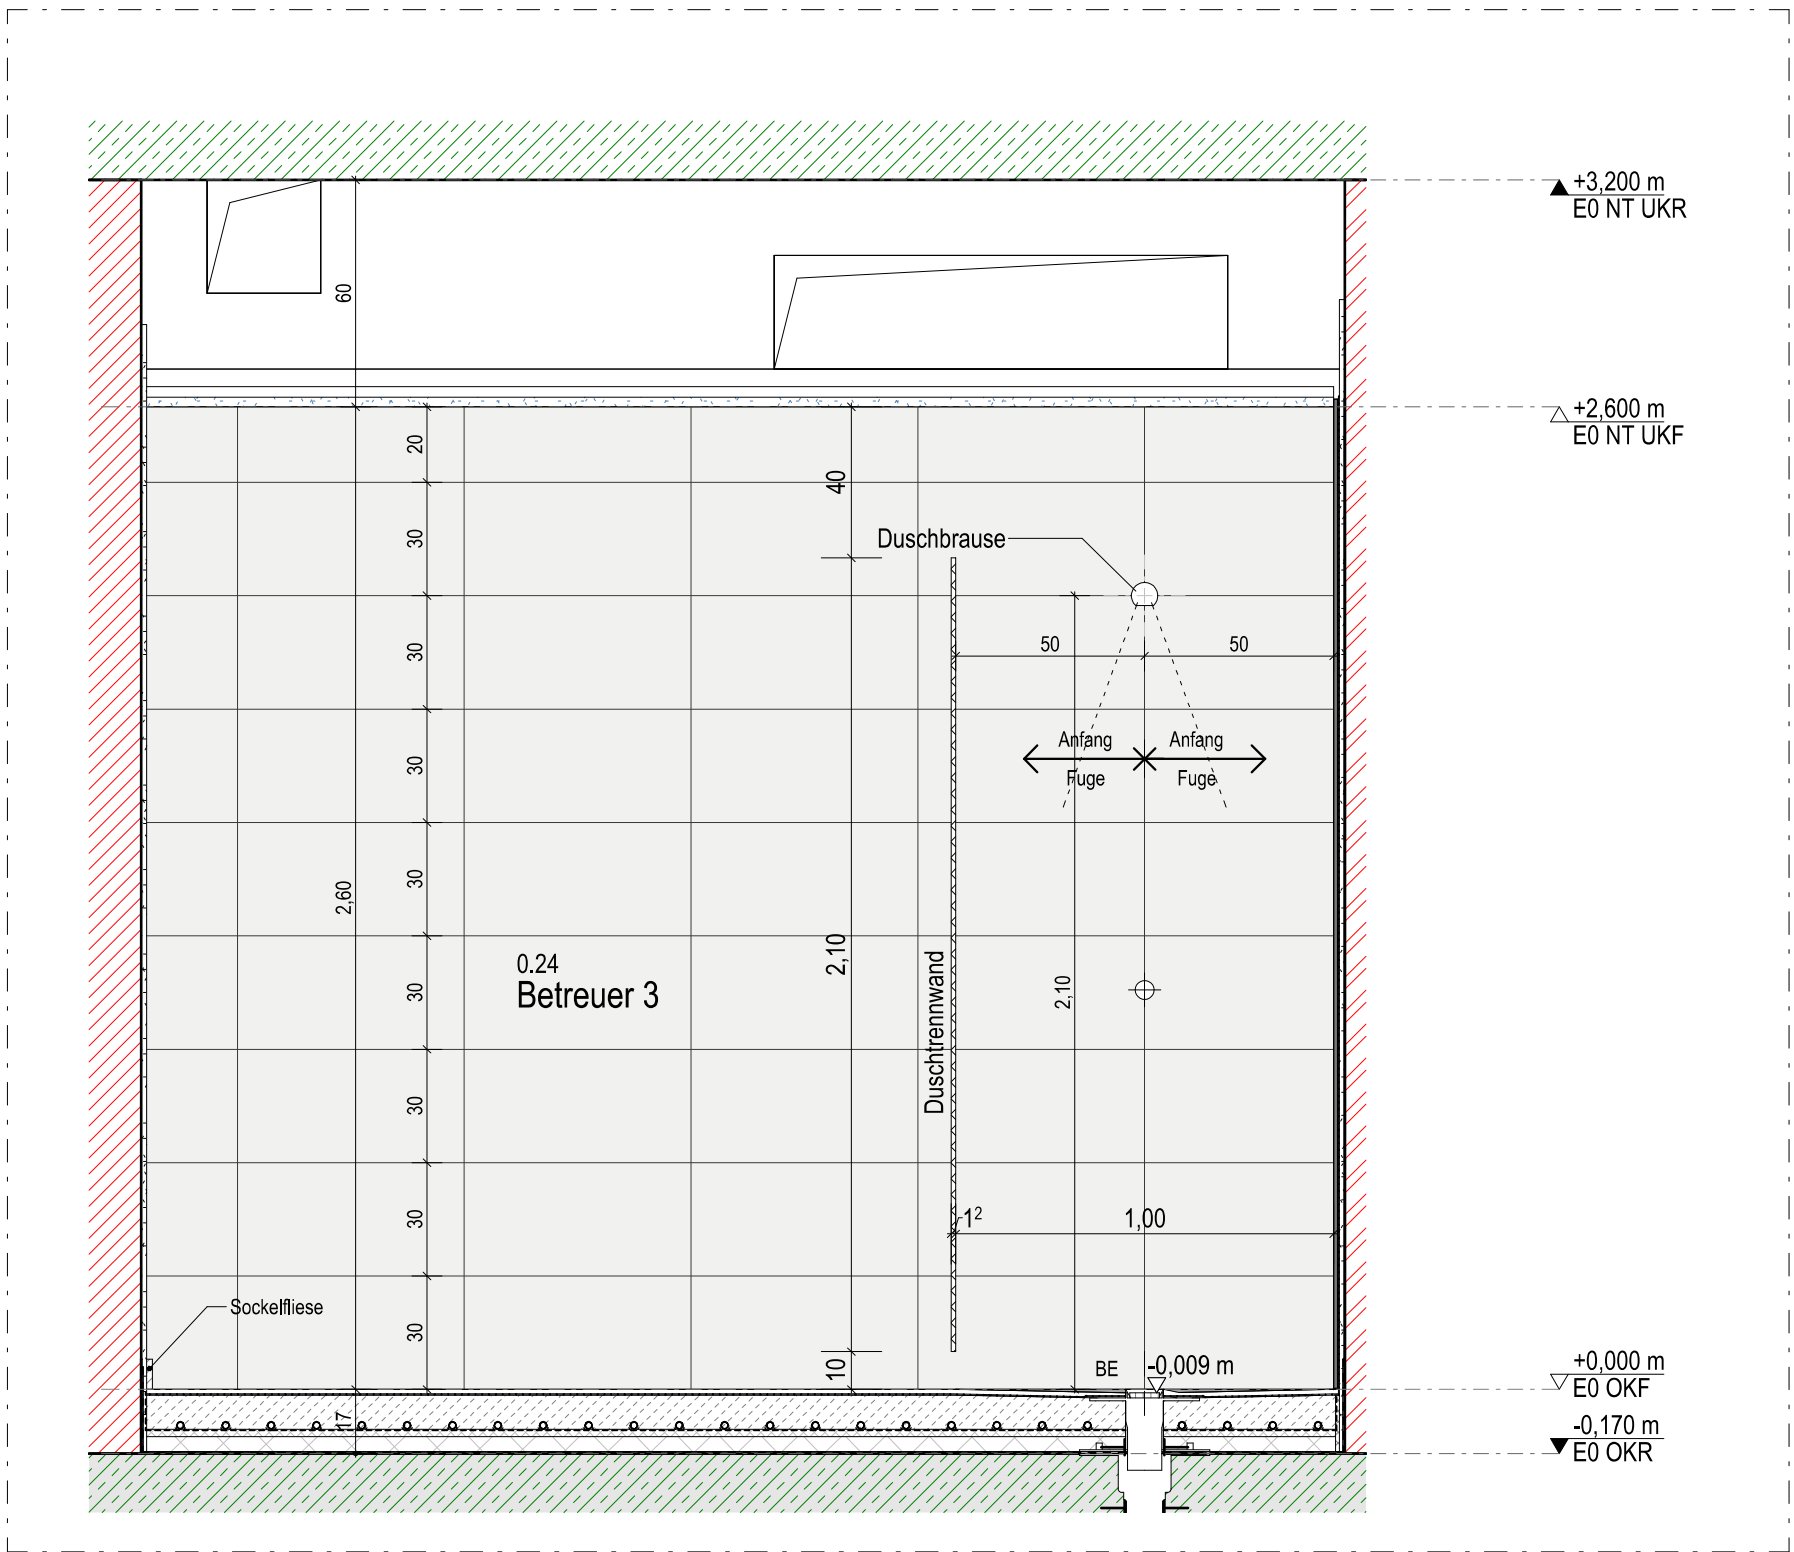

Ansicht 2

M. 1 : 20

- Boden- und Wandabdichtungen gemäß DIN 18534

Legende Fliesentypologie


|   |   |   |
|---|---|---|
| <b>TYP 1</b><br>Boden / Sockel<br>Feinsteinzeug<br>Farbe gem. Bemusterung<br>Format 30 x 60<br>Rutschklasse R9/A<br>Wilder Verband | <b>TYP 2</b><br>Boden / Sockel<br>Feinsteinzeug<br>Farbe gem. Bemusterung<br>Format 30 x 60<br>Rutschklasse R10/A<br>Wilder Verband | <b>TYP 3</b><br>Boden<br>Feinsteinzeug<br>Farbe gem. Bemusterung<br>Format 10 x 10<br>> in Duschbereich 5 x 5<br>Rutschklasse R10/B<br>Kreuzverband<br>Verlegung mit auf Wand<br>abgestimmter Kreuzfuge |
| <b>TYP 4</b><br>Wand<br>Feinsteinzeug<br>Farbe gem. Bemusterung<br>Format 30 x 60<br>Kreuzverband                                  | <b>TYP 5</b><br>Wand<br>Feinsteinzeug<br>Farbe gem. Bemusterung<br>Format 30 x 60<br>Kreuzverband                                   |   |

Legende Fliesen

|                         |                                                       |                                                                          |
|-------------------------|-------------------------------------------------------|--------------------------------------------------------------------------|
| Bohle                   | — Sockelfiese H ≈ 0.05 m<br>mit dauerelastischer Fuge | — Wandfiese<br>H ≈ 1.20 m (kein Verschnitt)<br>mit dauerelastischer Fuge |
| — Boden Dehnungsfuge    | — Wandfiese<br>H ≈ 2.60 m (raumhoch)                  |                                                                          |
| — Fliesenverlegrichtung |                                                       |                                                                          |
| — Gefällrichtung        |                                                       |                                                                          |

|       |                                                 |            |            |
|-------|-------------------------------------------------|------------|------------|
| a     | Anpassungen wegen erfolgter Bemusterung Fliesen | bru        | 08.04.2025 |
| 0     | BAUFREIGABE                                     | fe         | 31.01.2025 |
| Index | Ergänzungen/Änderung                            | Gez./Gepr. | Datum      |

232011\_A5\_DT\_SU\_405\_a

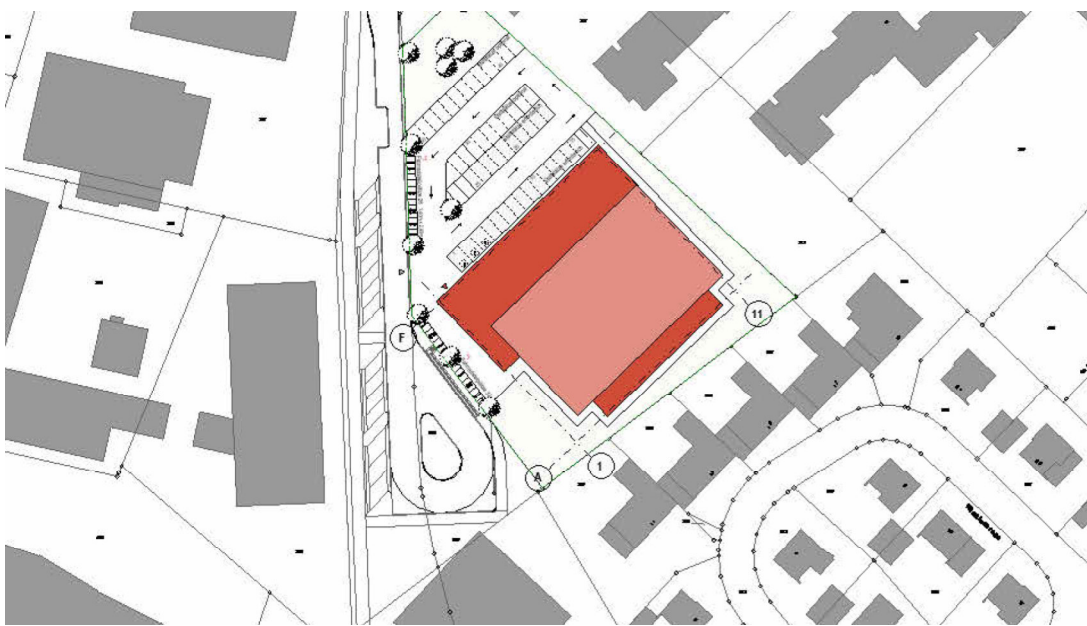

OK FF = ±0.00 m = +38.00m ü. NN

Projekt  
Neubau Dreifachturnhalle Gronau  
Marschallstraße 70  
48599 Gronau (Westf.)

Bauherr  
Wittekindshof - Diakonische Stiftung  
Zur Kirche 2  
32549 Bad Oeynhausen

Telefon 05734 61 0 | E-Mail: info@wittekindshof.de

Planverfasser

Status | Inhalt

Ausführungsplanung  
Umkleide- und Sanitärräume Bestreuer

Dateiname

232011\_A5\_DT\_SU\_405\_a

gez./ Datum  
gepr./ Datum

fe | 31.01.2025  
Prüfer | 31.01.2025

Maßstab | Plan-Gr.  
1:20 | 841 x 594

cm 1 2