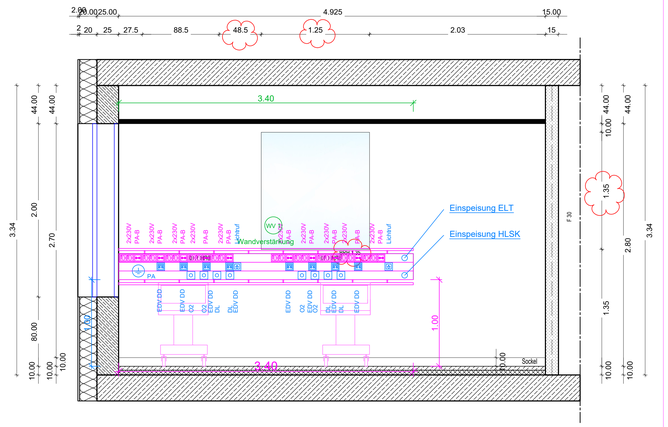

Schnitt A-A

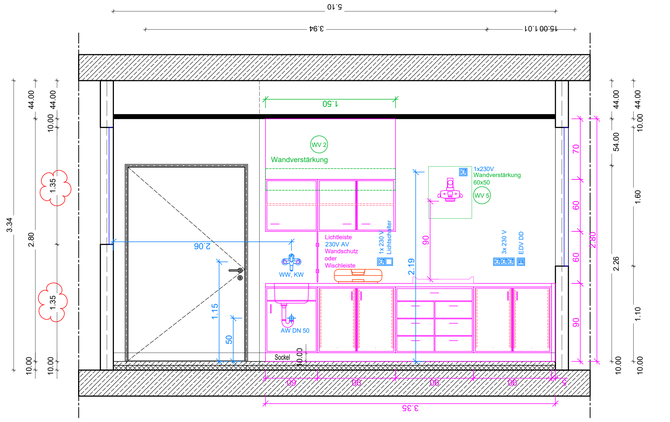

Schnitt B-B

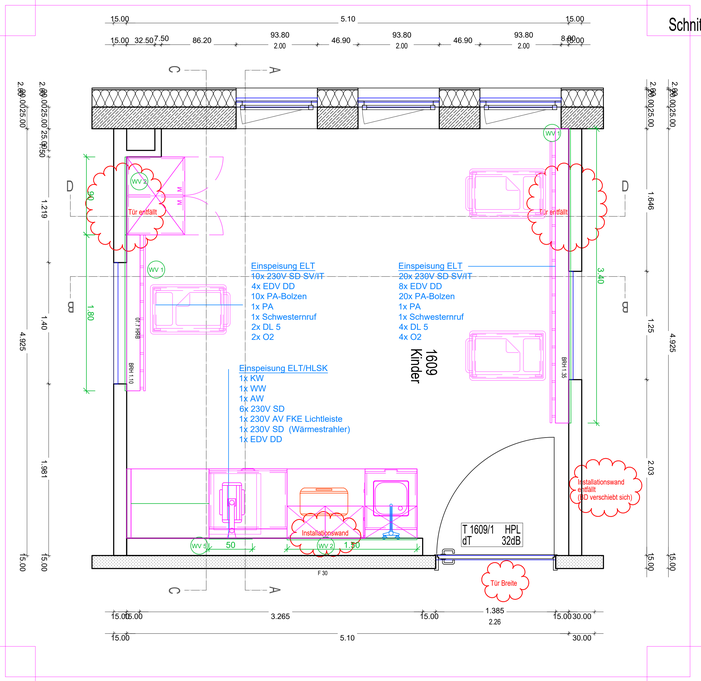

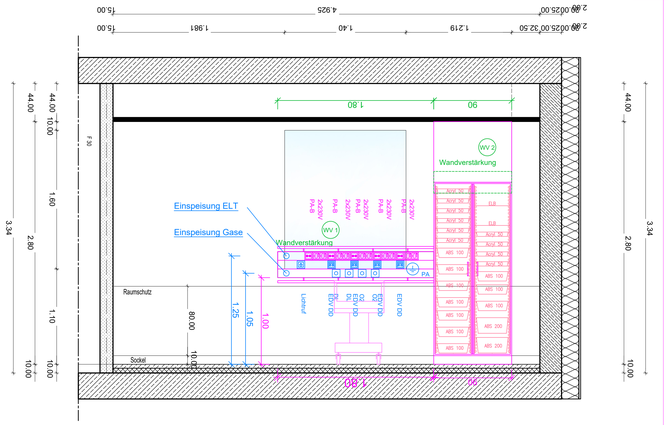

Schnitt C-C

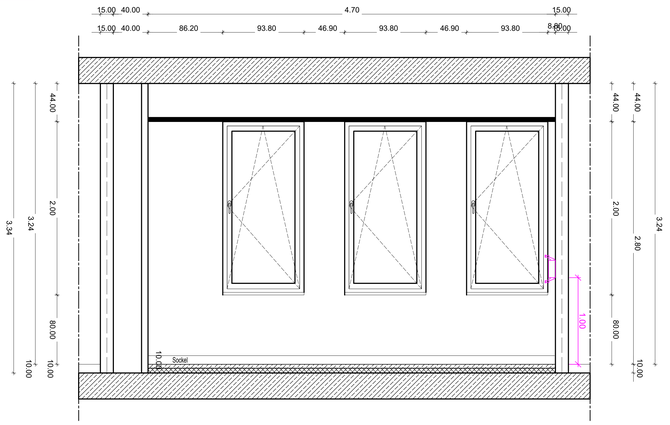

Schnitt D-D

LEGENDE

RAUM

Raumnummer — 1603 — alte Raumnummer: 1604
Raumbezeichn. — Sonc
Fläche — FL 17.46 m² — LH 2.80 m — Lichte Höhe
Umfang — UM 16.90 m — RH 3.28 m — Rohhöhe Wand
Bodennummer — FB B01 — DE — **Deckennummer**
Lichte Höhe = OK FFB bis UK AHD — Rohhöhe = OK RD bis UK RD (OK RD= -15cm OKFFB in Neubau)

TÜR

E942/1 — Türnummer
T90 RS — Brandschutz

WAND

W112 — Wandnummer

MATERIALIEN

Stahlbeton
Mauerwerk
STB-Fertigteil
STB-Halbfertigteil
Leichtbauwand
Leichtbauwand F30
Leichtbauwand F90
Glaswand
Werkstein
Weiche Dämmung
Harte Dämmung
Bestand mit definierter Materialität oder unbestimmt

OBERFLÄCHEN

SB — Sichtbeton
SM — Sichtmauerwerk
SC — Spachtelung
TP — Trockenputz (Vorsatzschale)
FL — Fliesen
PU — Putz

SYMBOLE

Bodendurchbruch (BD)
Bodendurchbruch (verdeckt)
Deckendurchbruch (DD)
Wanddurchbruch (WD)
Wandschlitz (WS)
Bodenschlitz (BS)
Deckenschlitz (DS)
Bodenkernbohrung (BKB) / Deckenkernbohrung (DKB)
Wandkernbohrung (WKB)
R D — Taster Rauchabzug / Druckknopfmelder
F H — Feuerlöscher / Wandhydrant
F90 - Brandwand DIN 4102-3
F90 - Bauart Brandwand
A — Schnittführung
12 — Achse (Gebäuderaster)
Verdeckte Bauteile
Bauteile über Schnittebene
BS — Blendschutzanlage
V — Verdunklungsanlage
S — Sonnenschutzanlage
+4.00 / +3.93 — OK FFB / OK RD
OK Fertig / OK Roh
UK Fertig / UK Roh (Decke)
Änderungen Lt. Index
07 / 1527 — Detailverweis
07 / 1527 — Detailschnitt

BEZEICHNUNGEN

BRANDSCHUTZ

BW	Brandwand
BA BW	Bauart Brandwand
F 90	feuerbeständige Wand
T 90	feuerbeständige Tür
RS	Rauchschutztür
T 30-RS	feuerhemmende Tür - Rauchschutz
T 90-RS	feuerbeständige Tür - Rauchschutz
dsT	dicht- und selbstschliessende Tür
dT	dichtschliessende Tür
G 30	feuerhemmende Festverglasung
G 90	feuerbeständige Festverglasung
RWA	Rauch- und Wärmeabzugsanlage
F30-A	feuerhemmend aus nichtbrennbaren Baustoffen
F90-A	feuerbeständig aus nichtbrennbaren Baustoffen

HÖHEN

AHD	abgehängte Decke
BRH	Brüstungshöhe von OKFFB
DVS	Deckenversprung
LH	lichte Höhe
OK FFB	Oberkante Fertigfussboden

MATERIALIEN

STB	Stahlbeton
SB	Sichtbeton
MW / SM	Mauerwerk / Sichtmauerwerk
GK	Gipskarton
GK-NR	Gipskarton - Nassraum
STGL	Stahl-Glaselement
GL	Glas
KAU / LINO	Kautschuk / Linoleum
FL	Fliesen
PU	Putz
SP	Spachtelung
HLZ	Holz
WS	Werkstein
NWS	Naturwerkstein
BWS	Betonwerkstein
NST	Natursteinn
FGL	Fugenglattstrich
WST	Estrich mit staubb, Anstrich
EPX	Epoxydharzbeschichtung
FAS	Faserplatte

HINWEISE

- Alle Masse sind vor Ort vom Auftragnehmer zu prüfen und zu vergleichen. Unstimmigkeiten sind dem Architekten zu melden.
- Die Auflagen der Baugenehmigung sind zu beachten!
- Dieser Plan gilt nur in Verbindung mit den Plänen der Statik, der Fachingenieure und der Fachfirmen.

- Türöffnungsmasse sind Rohbaumasse, Höhenmasse beziehen sich auf OK FFB.
- Brüstungsmasse sind Rohbaumasse, Höhenmasse beziehen sich auf OK FFB.
- Höhenbezüge: Neubau +/-0.00 = 290.98 ü. NHN
- Aussparungen, Schlitze und Durchbrüche in der Mauerwerks- und Stahlbetonkonstruktion siehe Schlitzpläne der Fachingeneure.
- Die gezeigte Möblierung dient nur der Darstellung der Funktionalität.
- Für Fliesen- und Steinfussböden siehe gesonderte Detailplanung

- Alle Treppenraumwände F90-BW, Alle Stahlbetonbauteile F90-A

- geforderter Schallschutz bei allen Wänden: R'w = min. 47dB wenn nicht anders angegeben.

- Pläne im Maßstab 1:100 gelten nur als Übersichtspläne und sind nicht für die Ausführung gedacht.
  Siehe hierzu die Ausführungsplanung M1:50 der einzelnen Geschosse!

INDEX	DATUM	GEZ	ART DER ÄNDERUNG

Ersatzneubau Krankenhaus Mittweida

BAUHERR
LANDKREIS MITTWEIDA KRANKENHAUS gGMBh
HAINICHENER STRASSE 4-6
09648 MITTWEIDA
TEL.: +49 (0)3727 991342
FAX.: +49 (0)3727 991311
MAIL: projektmail-mittweida@lmkgmbh.de

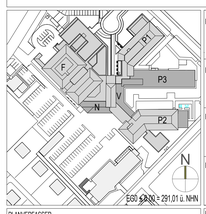

FACHPLANER
FACHPLANER
FACHPLANER
FACHPLANER

PLANVERFASSER	PLOT-NR.	BLATTGR.	MAßSTAB
	GEZ	INDEX	
	GEZ. AM	STAND	PROJ.NR.

PLANBEZEICHNUNG	PLANART
	Ausführungsplanung
PLANNUMMER / INDEX	FACH: Architektur

H/B = 841 / 1189 (1.00m²)

Allplan 2019