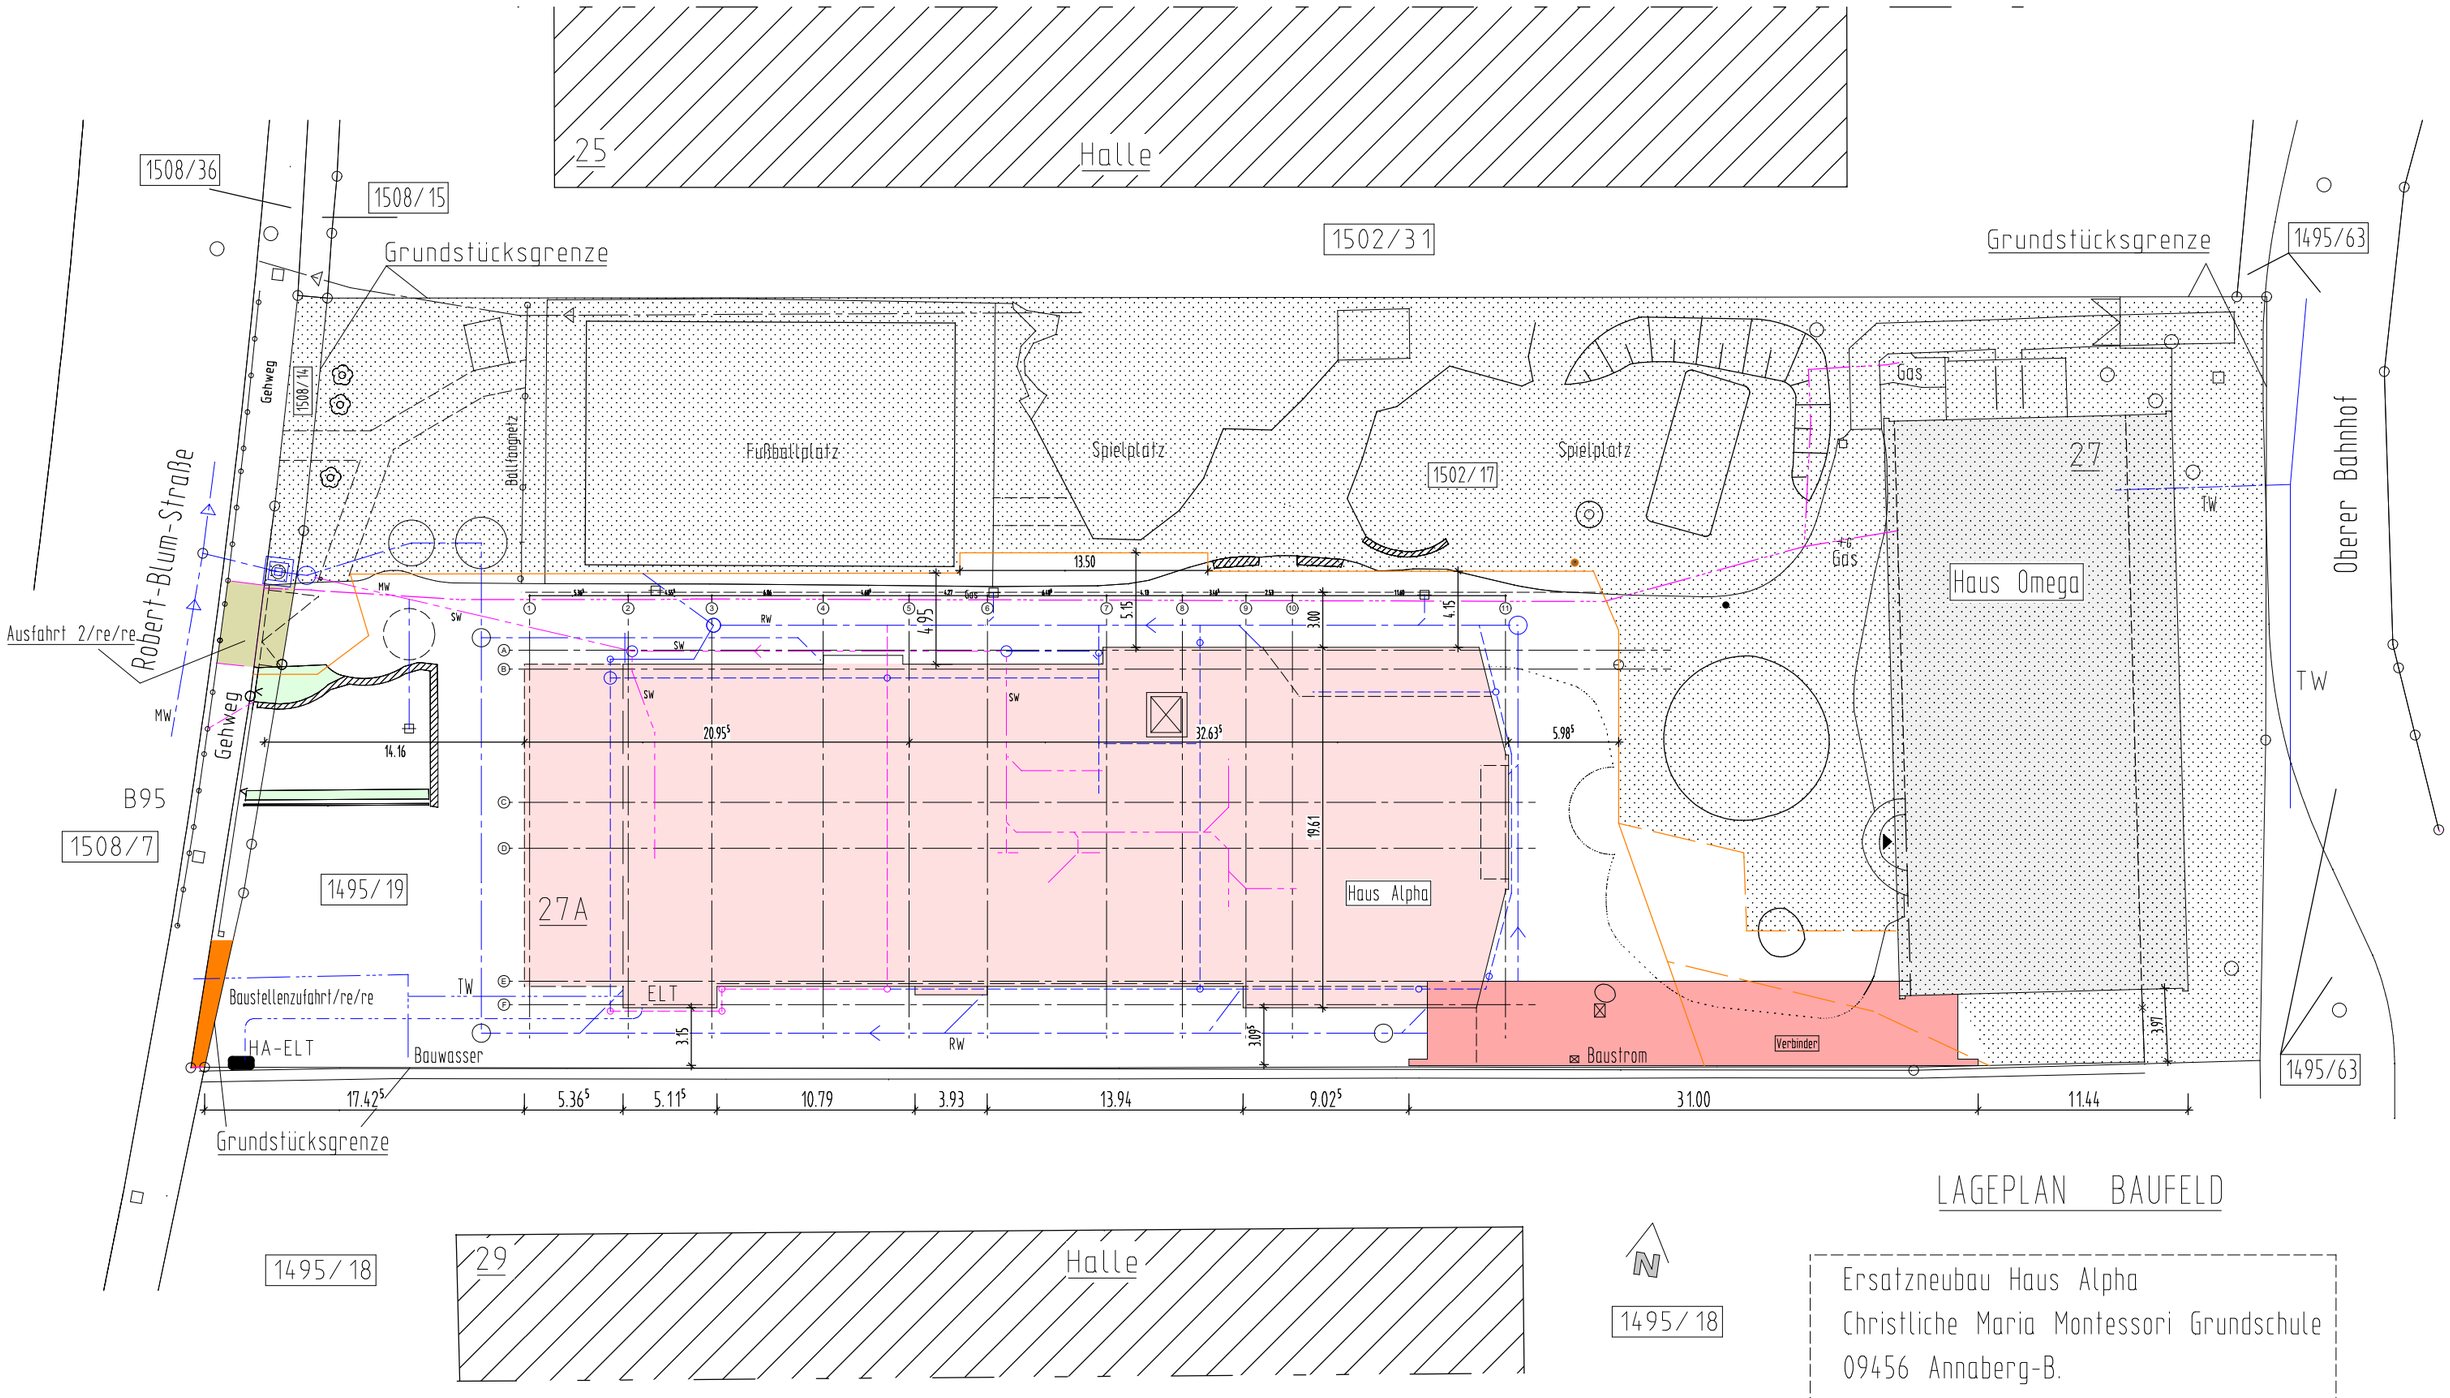

LAGEPLAN BAUFELD

Ersatzneubau Haus Alpha
Christliche Maria Montessori Grundschule
09456 Annaberg-B.

Bauzaun, ständig
Bauzaun, kurzzeitig
Schulbereich KEINE Baustelle
Bestandsgebäude
Neubau

TW Trinkwasser
MW Mischwasser
HA-ELT Hausanschluss ELT
SW Schmutzwasser
RW Regenwasser