


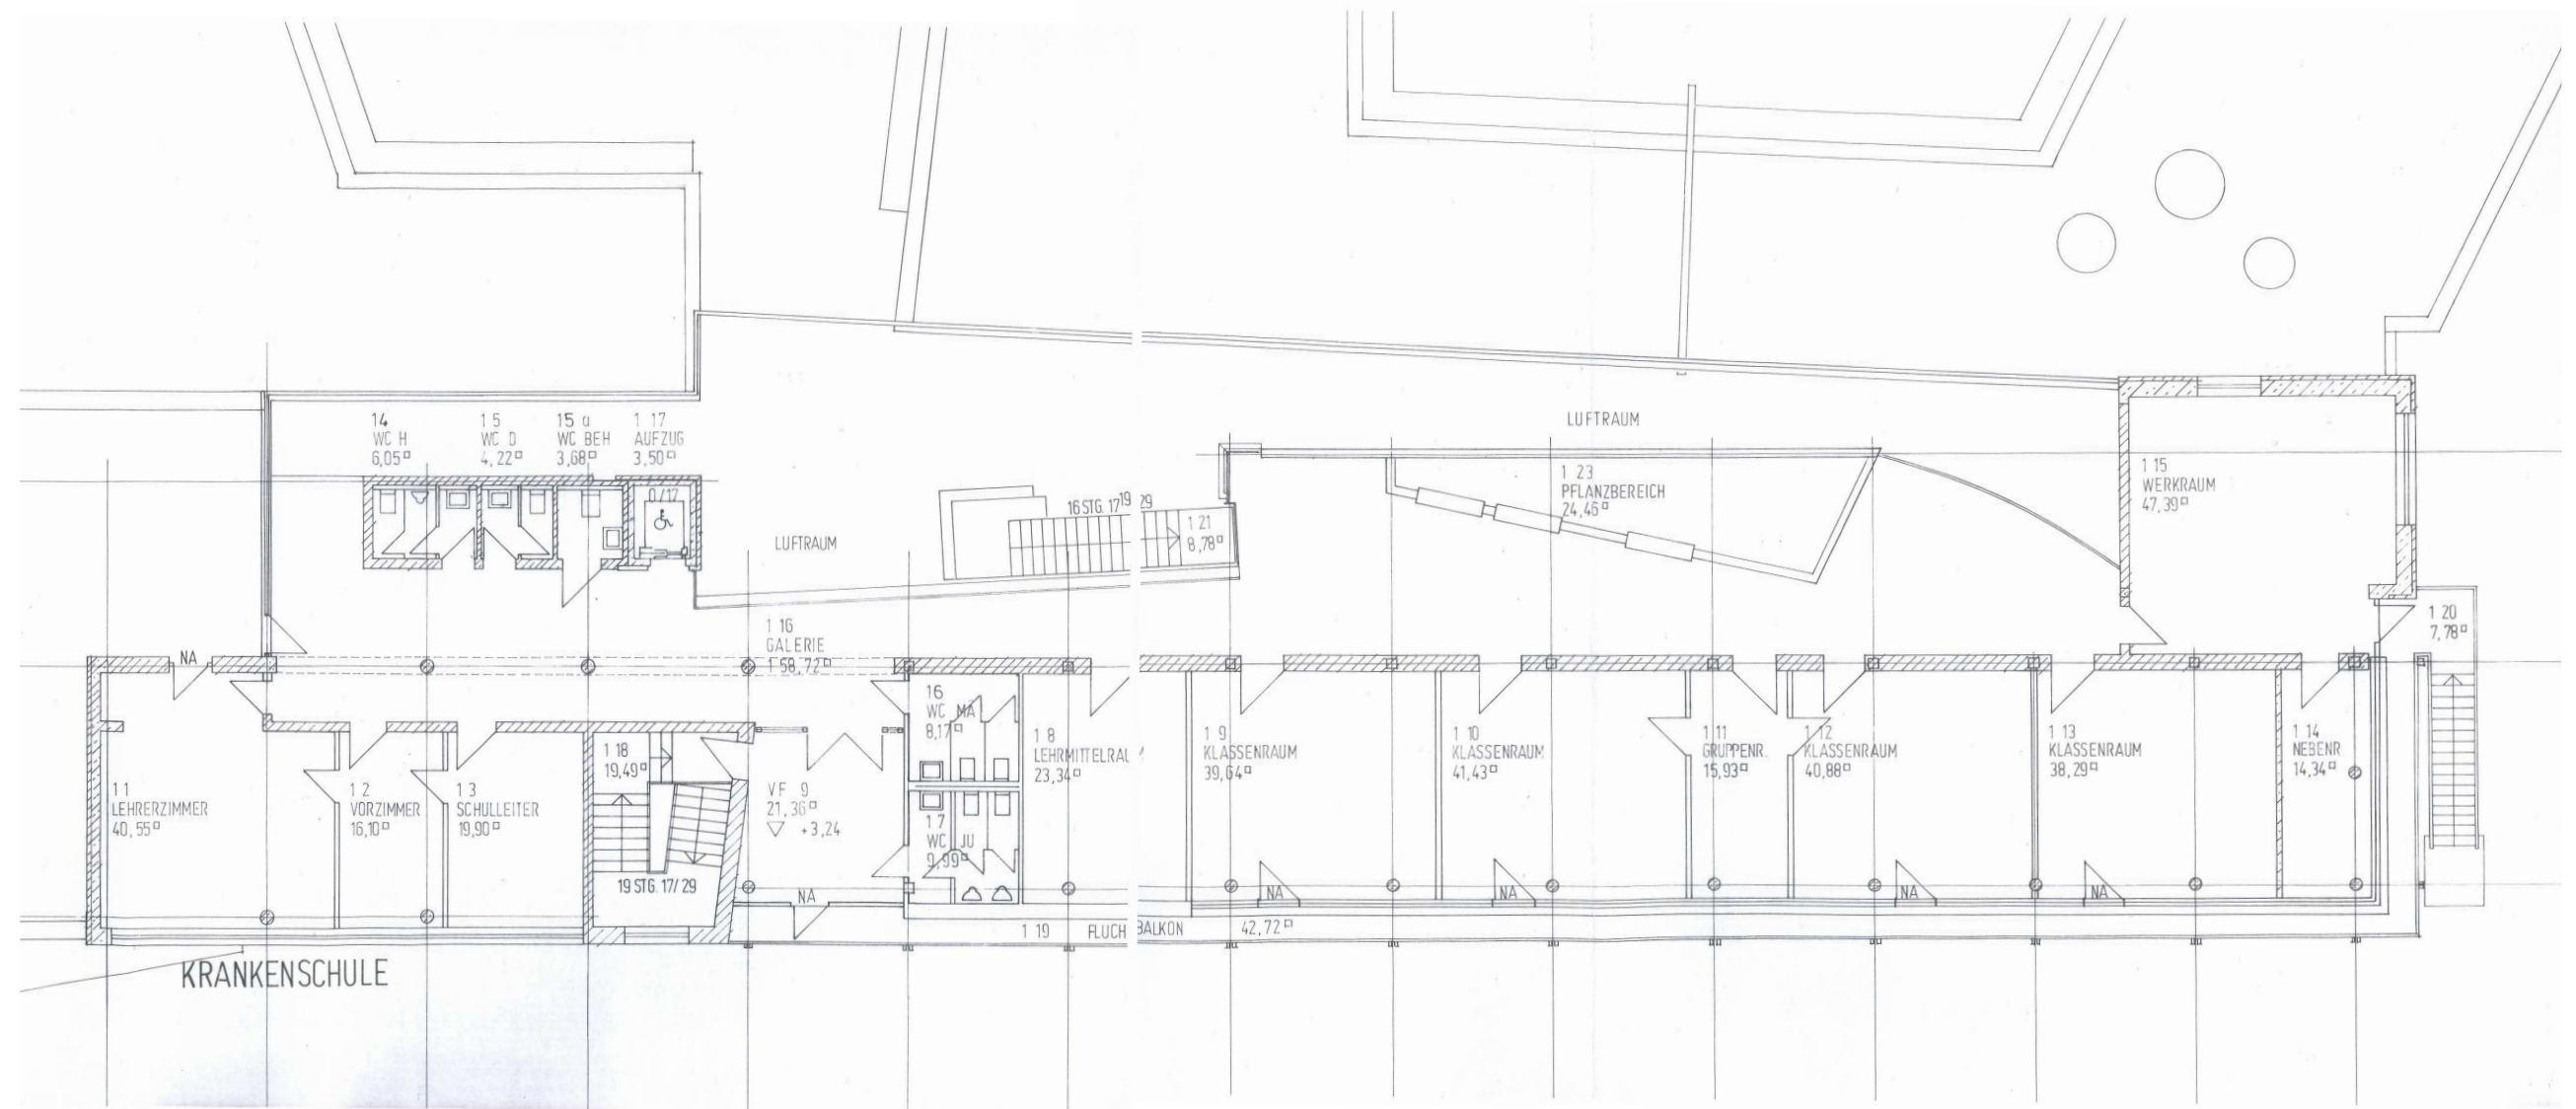

	Datum	Name	BEZIRK OBERFRANKEN COTTENBACHER-STR. 23 95445 BAYREUTH	
Gezeichnet	15.01.2016	12-Pe		
Geändert	.	.		
M 1: 200	KLINIKSCHULE BAYREUTH BESTANDSPLAN - GRUNDRISS OG aus Plan B1.3.3 vom 04/1991		1.001	22-Klinikschule-BT/PL1