


ANLAGE AUSSCHREIBUNG Nr.

Projekt: MH Papenburg 2.BA - Vorbereitende Maßnahmen

Krankenhaus Papenburg - Luftbild Bestand

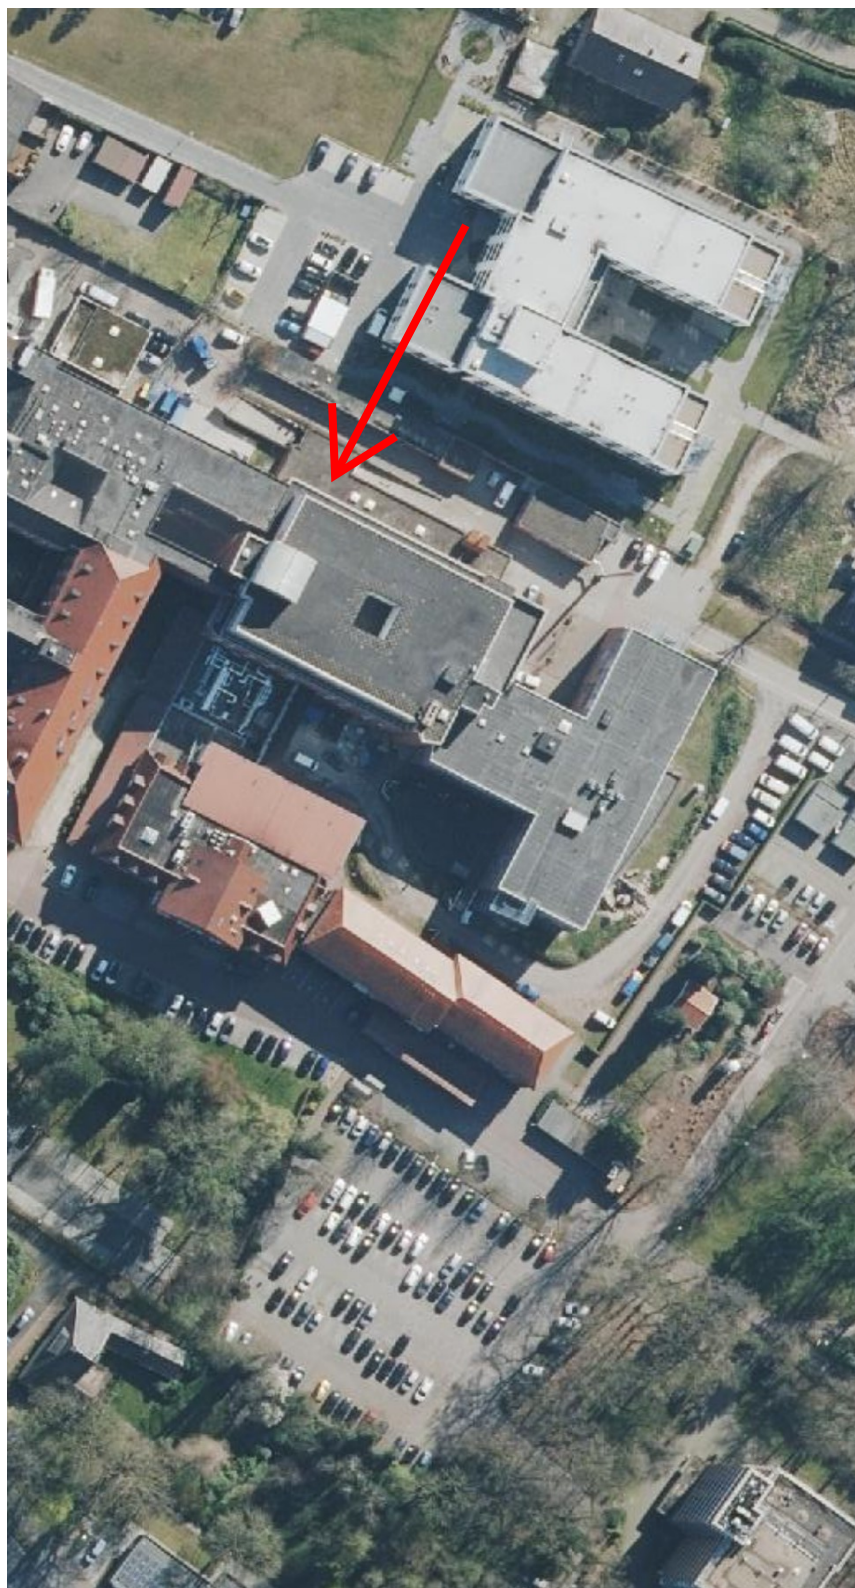

ANLAGE AUSSCHREIBUNG Nr.

Projekt: MH Papenburg 2.BA - Vorbereitende Maßnahmen


Krankenhaus Papenburg - Kartenausschnitt / Stadtplan Papenburg



ANLAGE AUSSCHREIBUNG Nr.

Projekt: MH Papenburg 2.BA - Vorbereitende Maßnahmen


Krankenhaus Papenburg - Lageplan Bestand (o.M.)

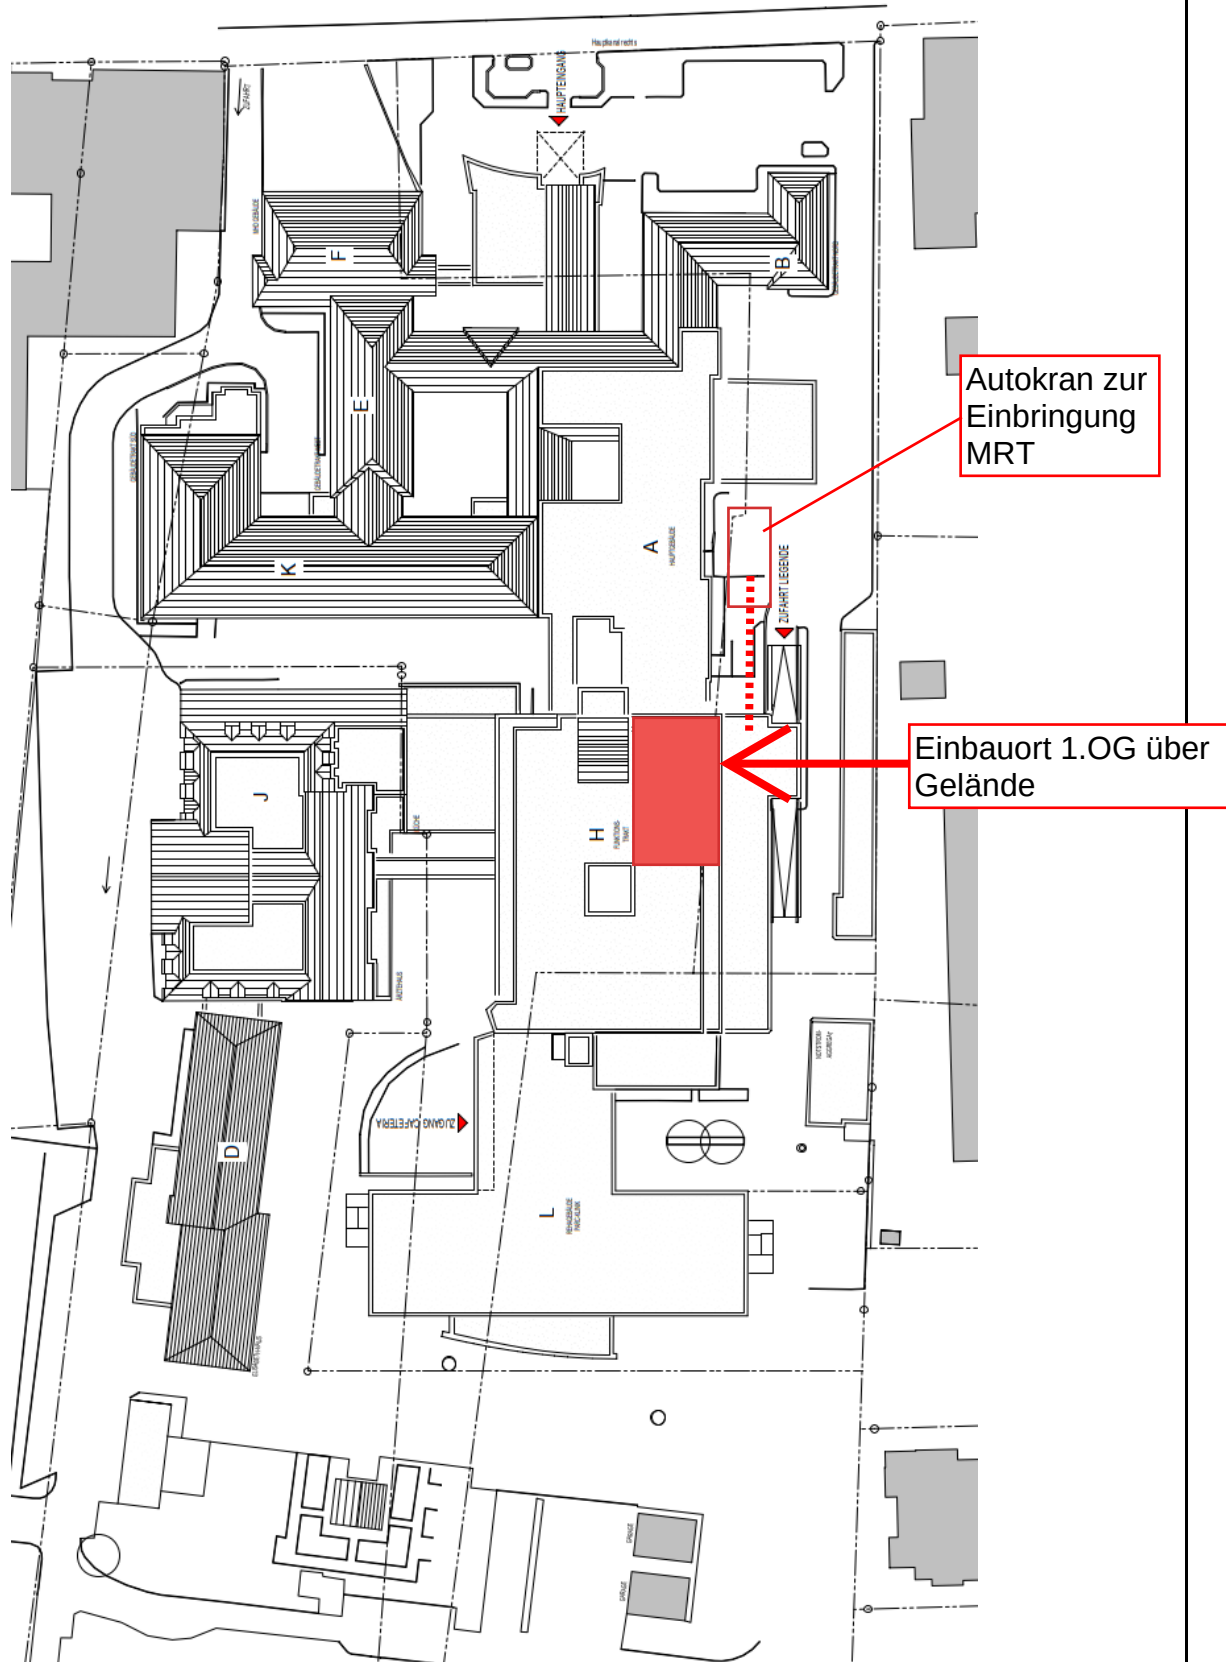

ANLAGE AUSSCHREIBUNG Nr.

Projekt: MH Papenburg 2.BA - Vorbereitende Maßnahmen

Krankenhaus Papenburg - Übersicht Bauteile (o.M.)

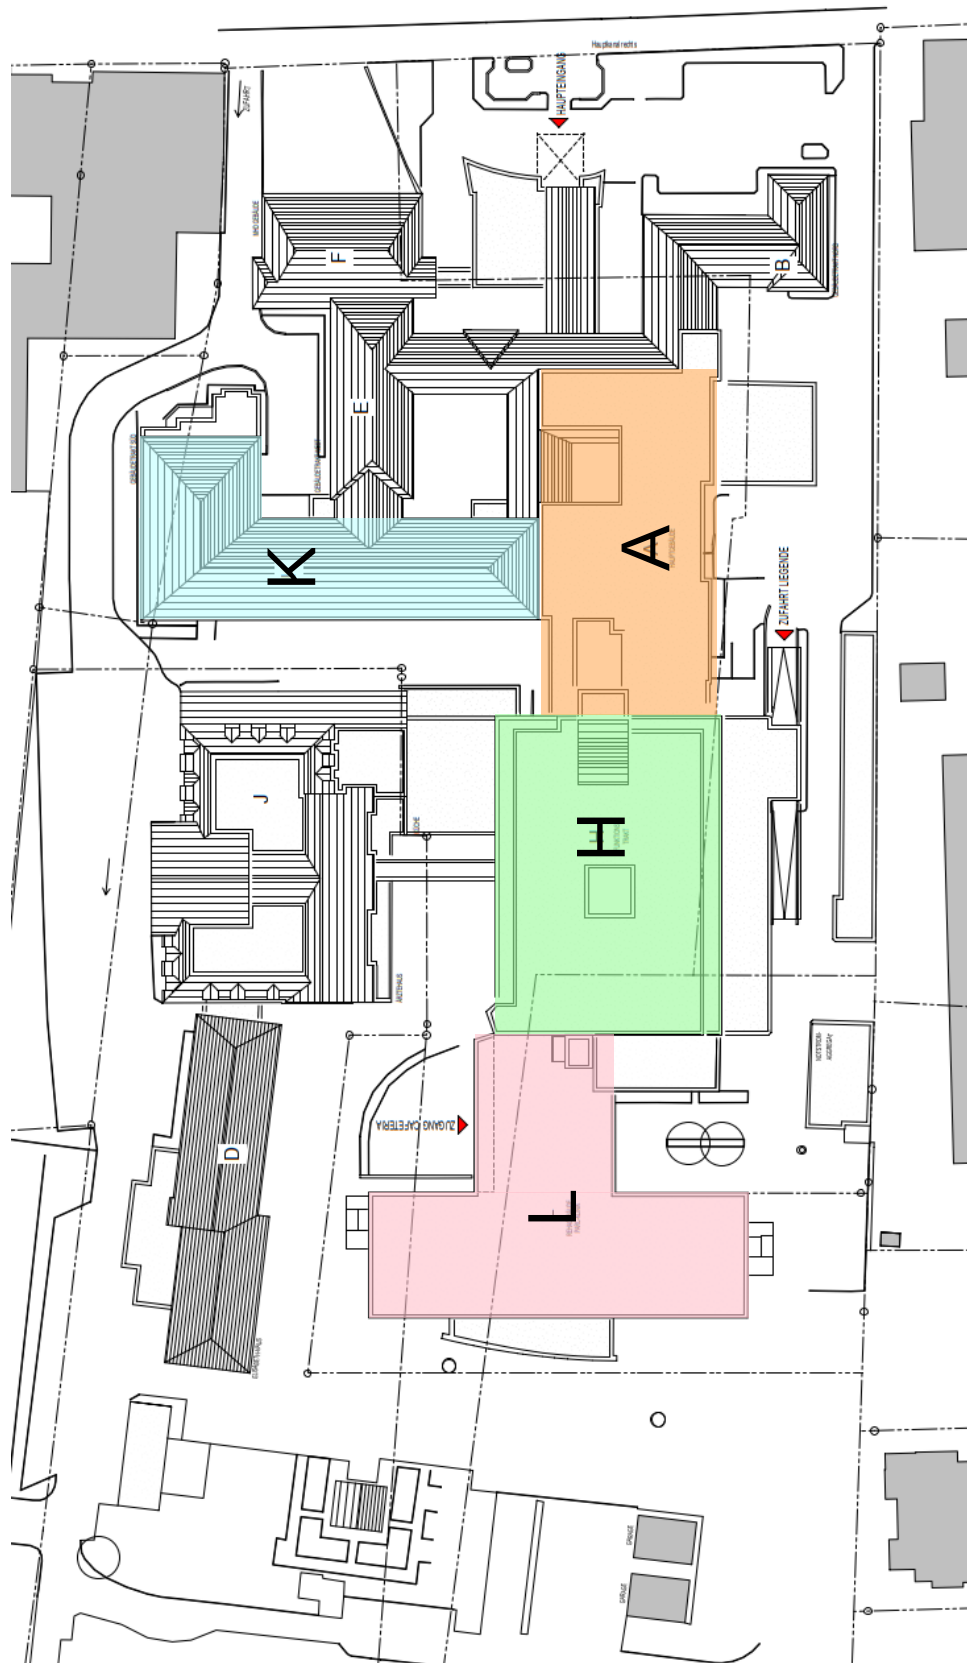

ANLAGE AUSSCHREIBUNG Nr.

Projekt: MH Papenburg 2.BA - Vorbereitende Maßnahmen


Krankenhaus Papenburg - Grundriss Erdgeschoss (1.OG über Gelände)



Anlage 6

Gerüsttreppe: Zugang für
3.OG, 2.OG und EG

Verbindungsgang
während der Bauzeit
nicht nutzbar

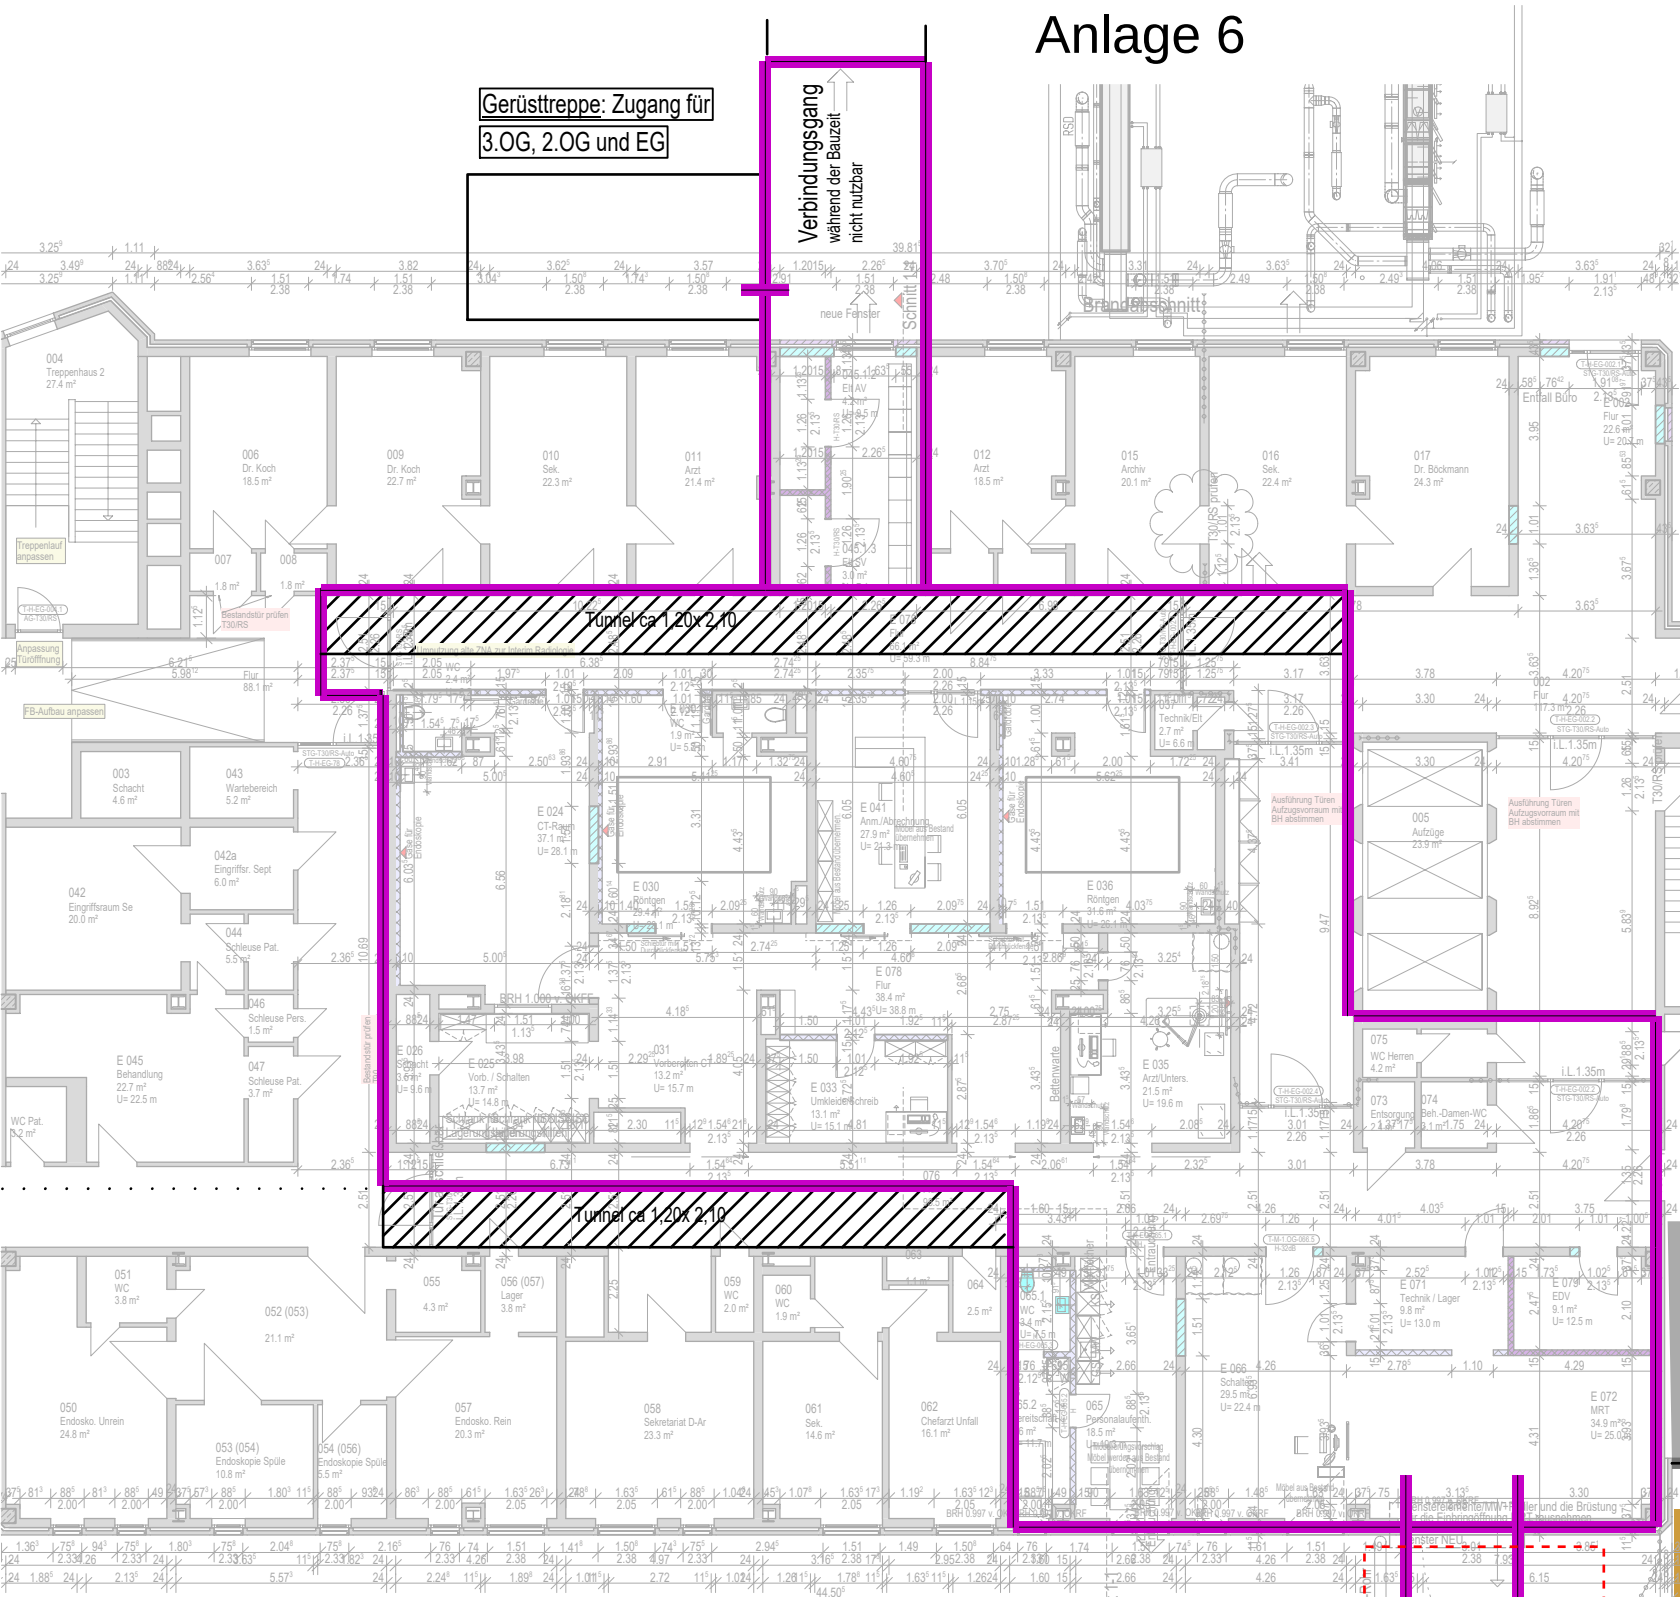


Einbringöffnung MRT
(Angabe Siemens Mail 16.10.2023)
B 1,95 x L 2,40 x H 2,33
Öffnen der Fassade als Einbringöffnung MRT
Größe nach Abstimmung mit Gerüsthersteller

Absetzplattform
zur Einbringung
MRT

Bereich Schadstoffentsorgung
bzw. Umbaubereich


Tunnel ca 1,20x 2,10

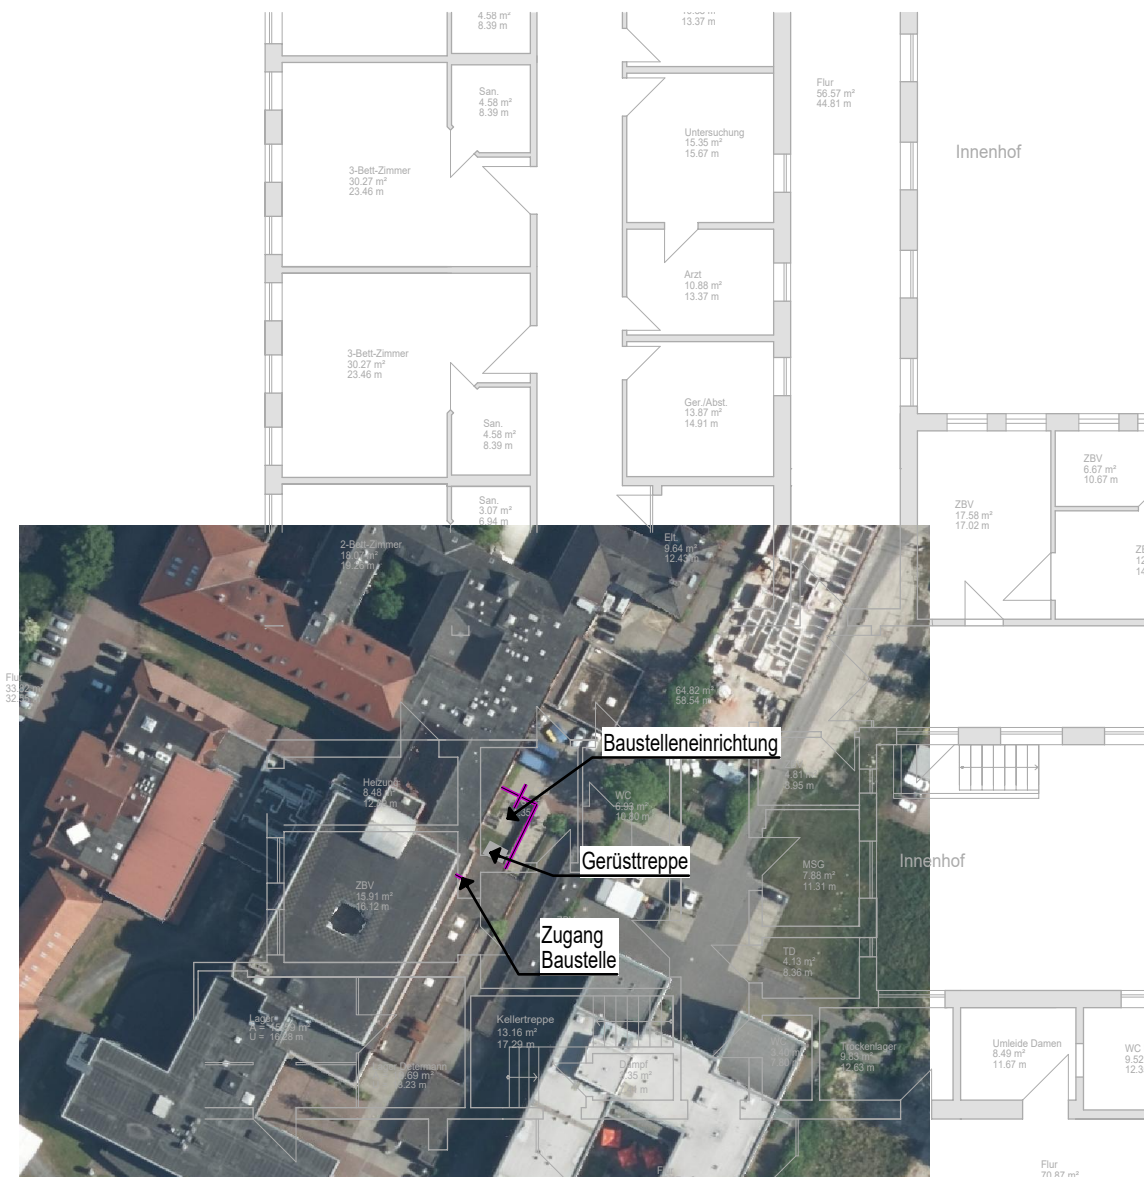

Autokran zur Einbringung
MRT

Anlage 7

Umbau

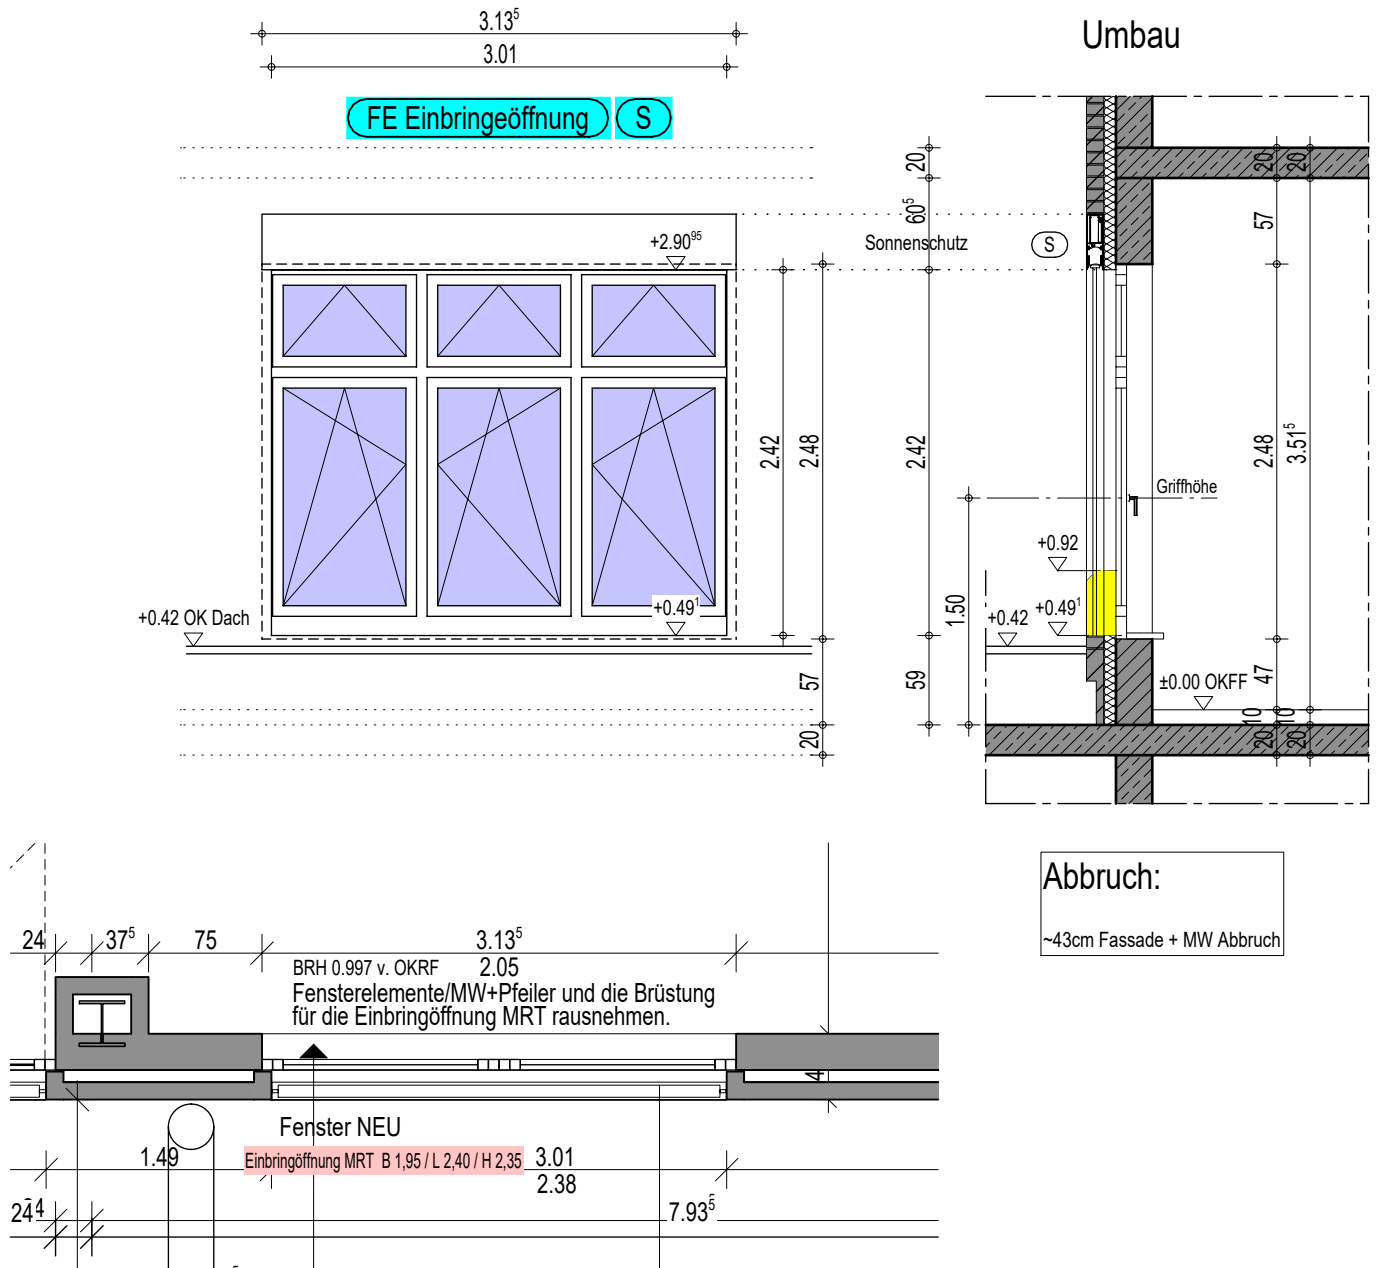

POSITIONS-NR.: FE.Einbringeö.		ANZAHL: 1		BAUTEIL/GESCHOSS: Haus H EG		RAUM: siehe Grundriss	
GLAS:	Innen: ISO				Aussen: ISO		
GEOMETRIE	Anzahl Flügel: 6			Rohbaumaß (Breite/Höhe): 3,135/2,48m		BRH: 0,57m von OKRF	
ANSCHLUSS	Oben: Bestand				Seite: Bestand		
MATERIAL	Material: Kunststoff		Farbe außen: ?		Farbe innen: ?		BRANDSCHUTZQUALITÄT: -
BESCHLAG	Dreh:				Dreh-Kipp: X - Dreh Vor Kipp		SCHALLSCHUTZ: -
VERSCHLUSS	Abschliessbar/Dreh Sperre: Abschliessbar						
SONNENSCHUTZ	Sonnenschutz: X				Antrieb: Eit. mit Taster		
BEMERKUNGEN	Fensteröffnung als Einbringeöffnung MRT						

Marien Hospital Papenburg Aschendorf gGmbH

Detail		Detailplan
Proj Nr: 234	Plan Nr: 1625	Index:
gez.: KL/Kör/Ab	M: 1:50	22.03.2024



Pos.-Blatt FE.Einbringeöffnung
Gewerk Fenster
Haus H EG

Planungsgruppe Schweitzer⁺
 Planungsgruppe Schweitzer GmbH
 Obergstraße 4
 38102 Braunschweig
 Telefon: 0531 7001-0
 E-Mail: info@planungsgruppe-schweitzer.de

