


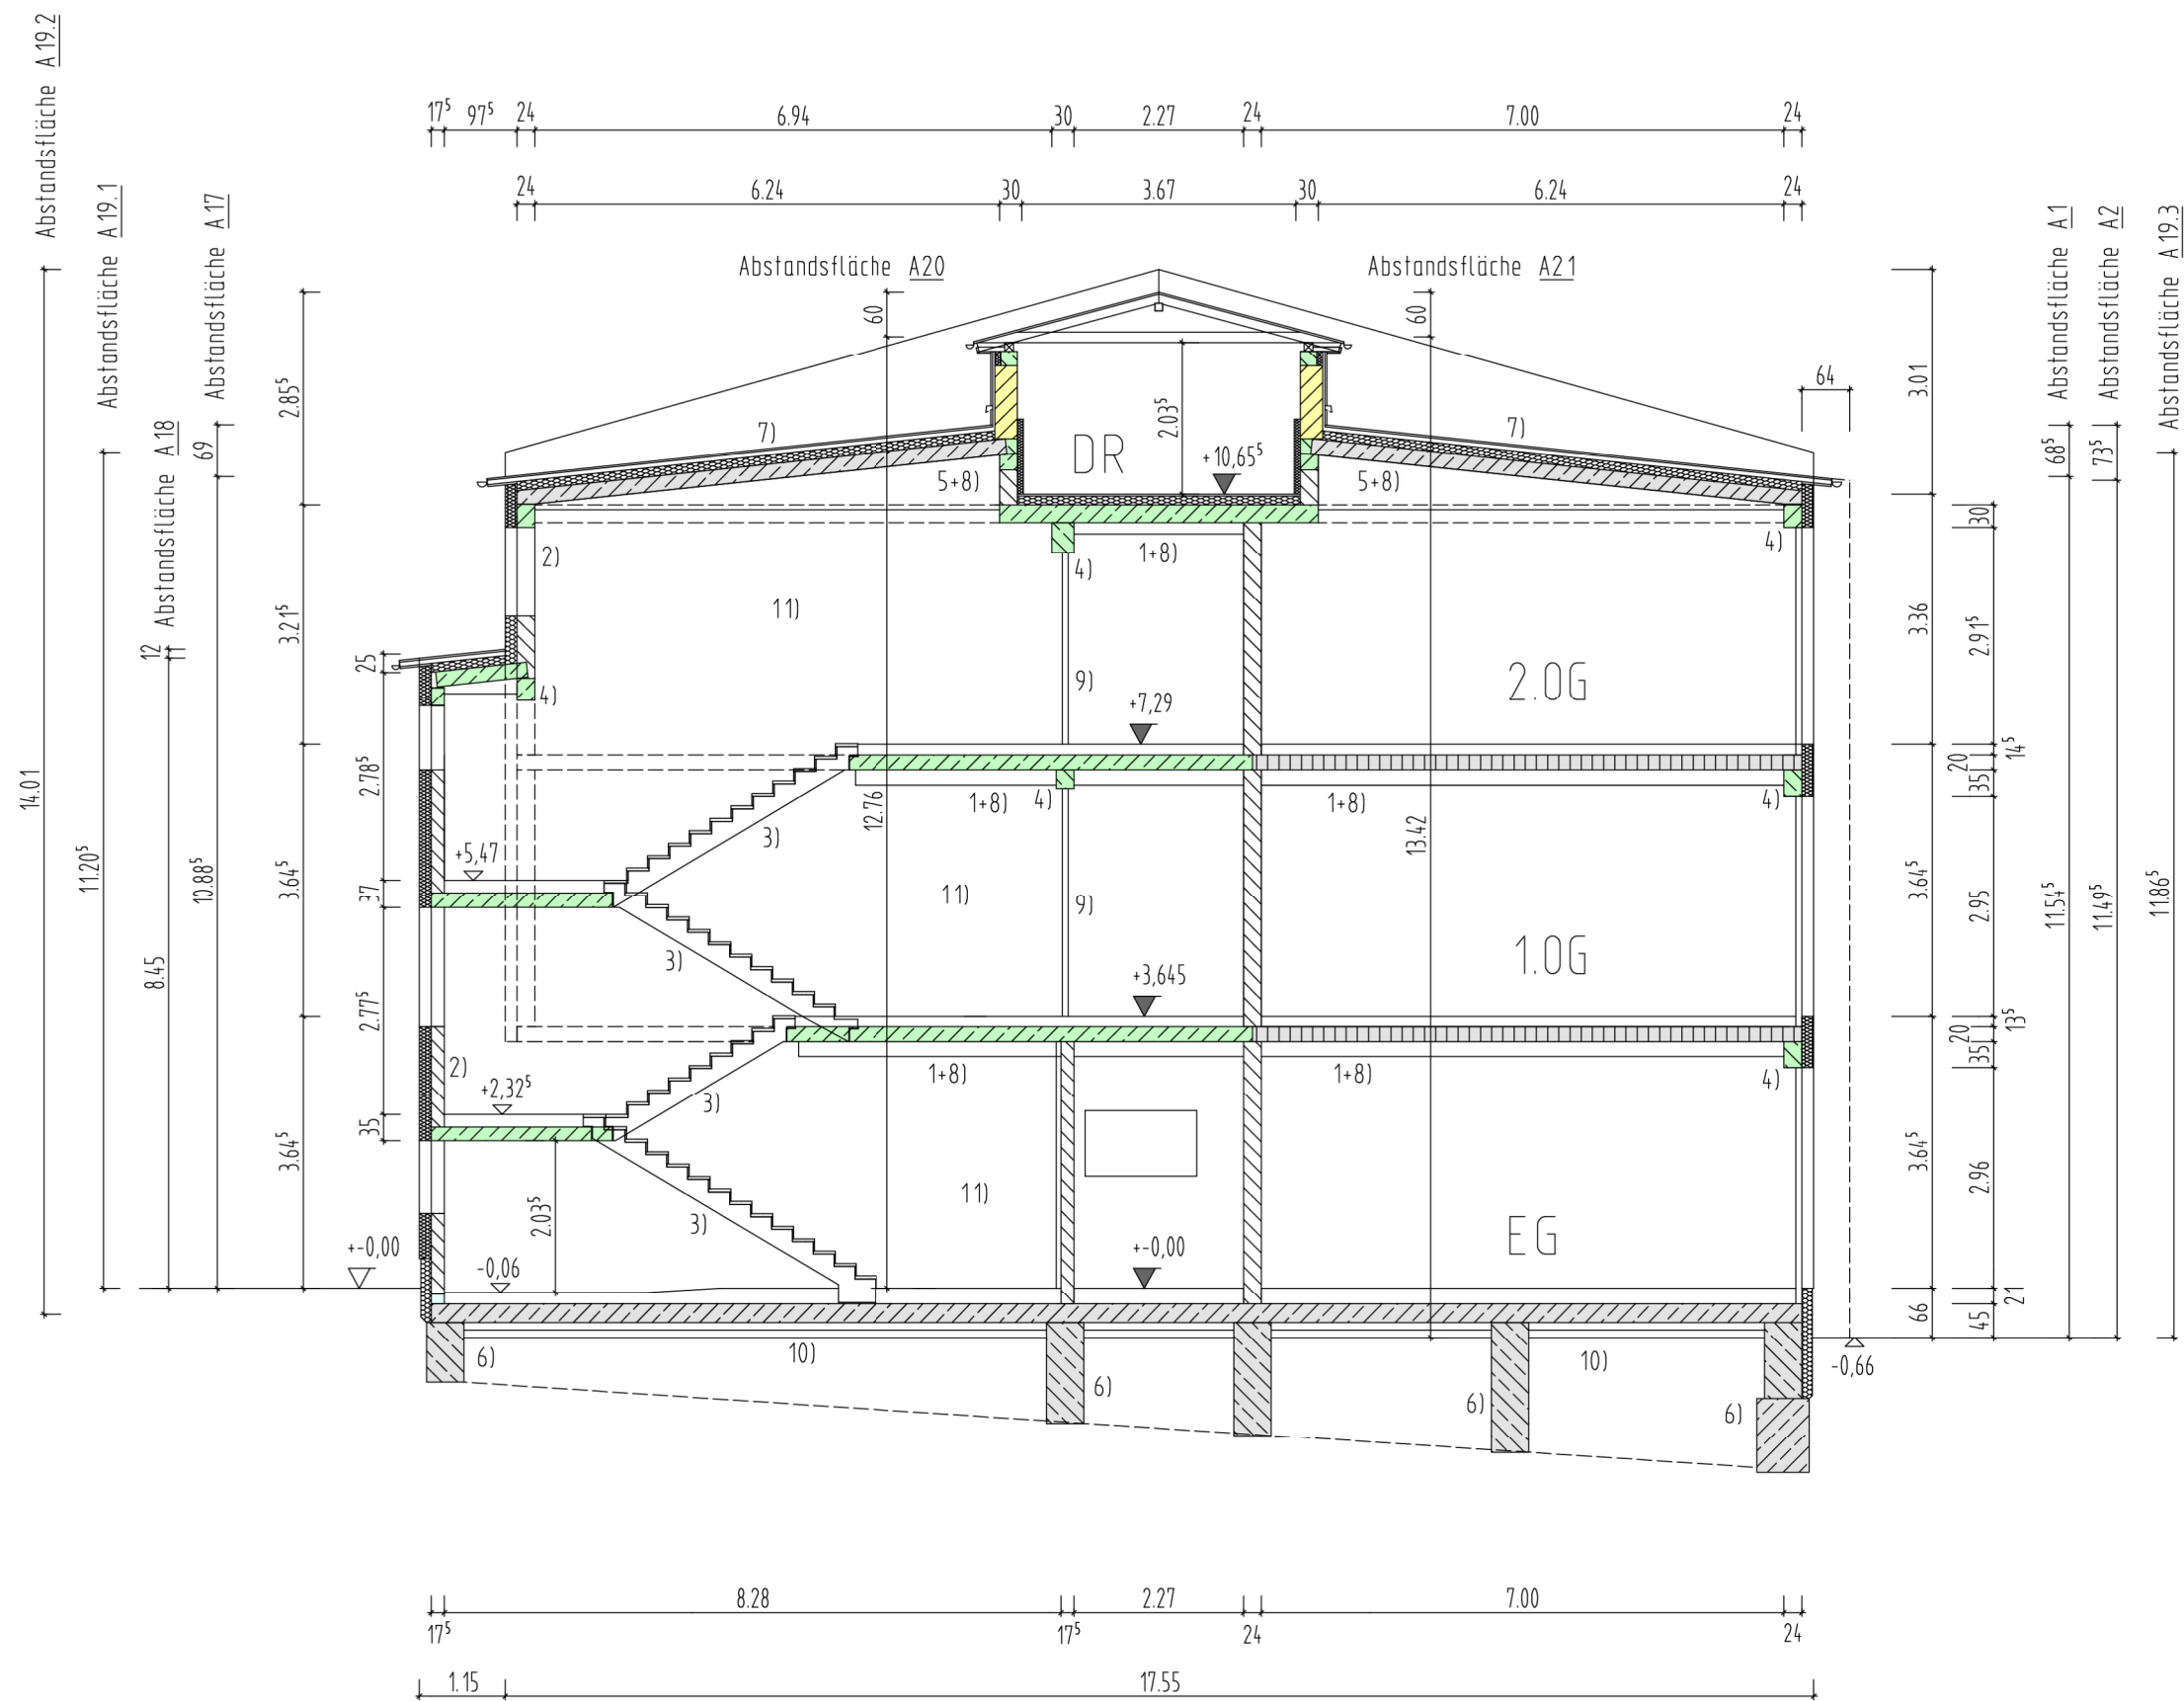

Legende :

- 1) Stahlbetondecke lt. Statik
- 2) Kalksandsteinmauerwerk mit WDVS-Fassade
- 3) Stahlbetontreppenlauf lt. Statik
- 4) Unterzug Stahlbeton lt. Statik
- 5) Stahlbetondachdecke lt. Statik
- 6) Fundamente lt. Statik
- 7) Aufdachdämmung mit Hinterlüftung u. Stehfalzdacheindeckung
- 8) Schallschutzunterdecke
- 9) Alu-Glas-Türkonstruktion lt. Brandschutzkonzept
- 10) Stahlbetonbodenplatte lt. Statik
- 11) Treppenraum

Schnitt A-A


Ersatzneubau Haus Alpha
 Christliche Maria Montessori Grundschule
 09456 Annaberg-B., Robert-Blum-Straße 27a

Bauherr: Montessori Verein Annaberg e.V.
 Zinnhof 5
 09456 Annaberg-Buchholz

Bearbeiter:

Maßstab:
 1 : 100

Blattnr.:

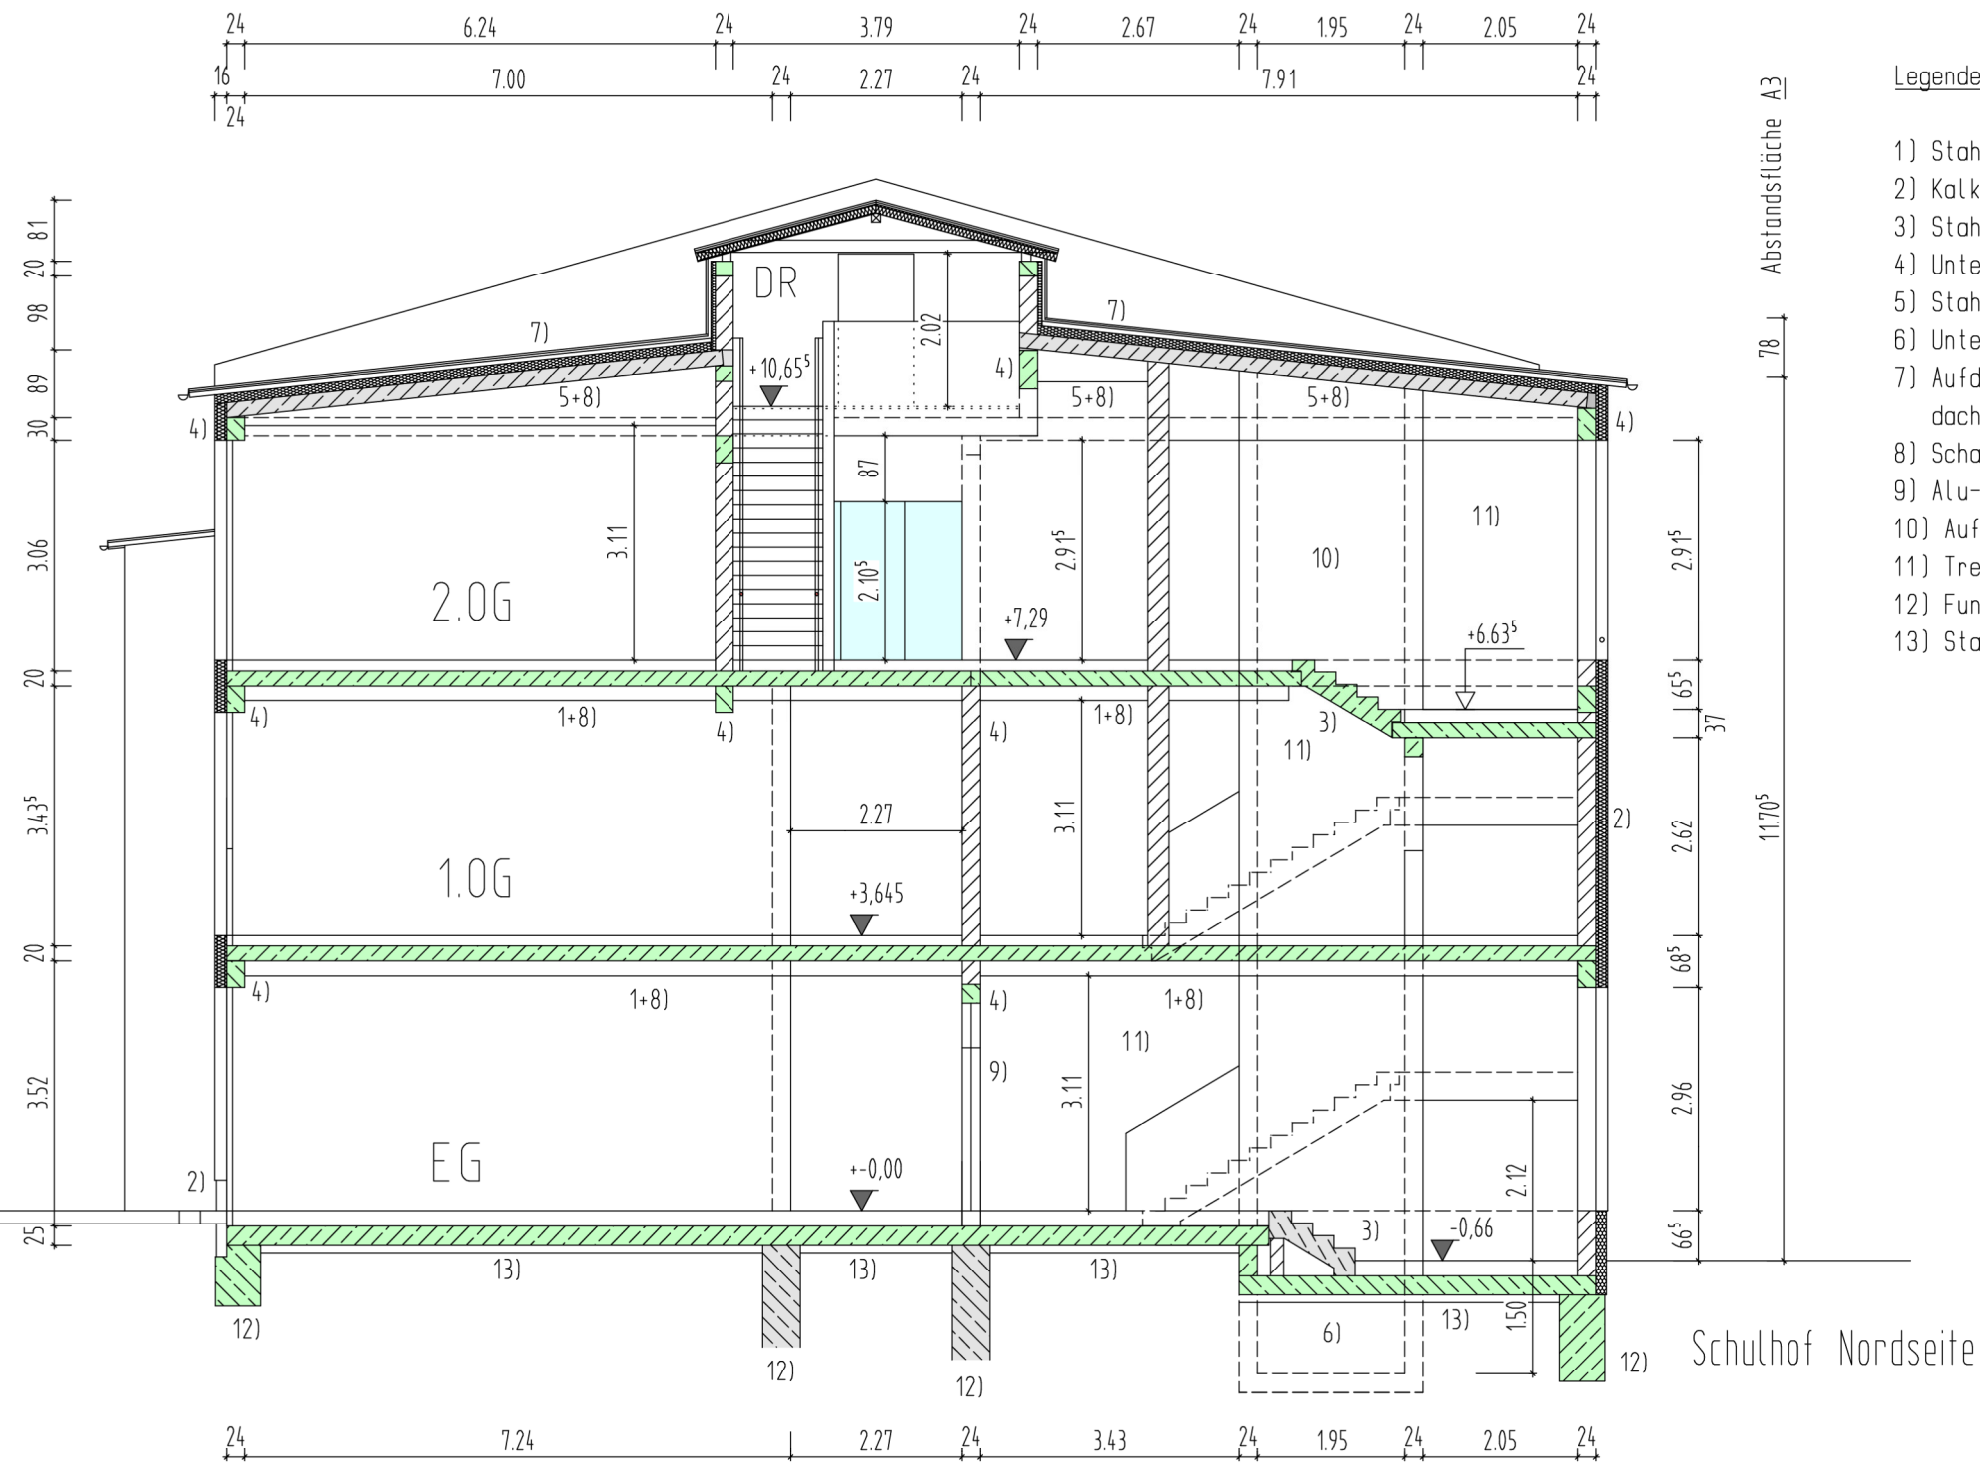


Legende :

- 1) Stahlbetondecke lt. Statik
- 2) Kalksandsteinmauerwerk mit WDVS-Fassade
- 3) Stahlbetontreppenlauf lt. Statik
- 4) Unterzug Stahlbeton lt. Statik
- 5) Stahlbetondachdecke lt. Statik
- 6) Unterfahrt Aufzug
- 7) Aufdachdämmung mit Hinterlüftung u. Stehfalzdacheindeckung
- 8) Schallschutzunterdecke
- 9) Alu-Glas-Türkonstruktion lt. Brandschutzkonzept
- 10) Aufzug
- 11) Treppenraum
- 12) Fundamente lt. Statik
- 13) Stahlbetonbodenplatte lt. Statik

Schnitt B

Ersatzneubau Haus Alpha		Bearbeiter :
Christliche Maria Montessori Grundschule		
09456 Annaberg-B., Robert-Blum-Straße 27a		
Bauherr: Montessori Verein Annaberg e.V.		Maßstab:
Zinnhof 5		1 : 100
09456 Annaberg-Buchholz		Blattnr. :

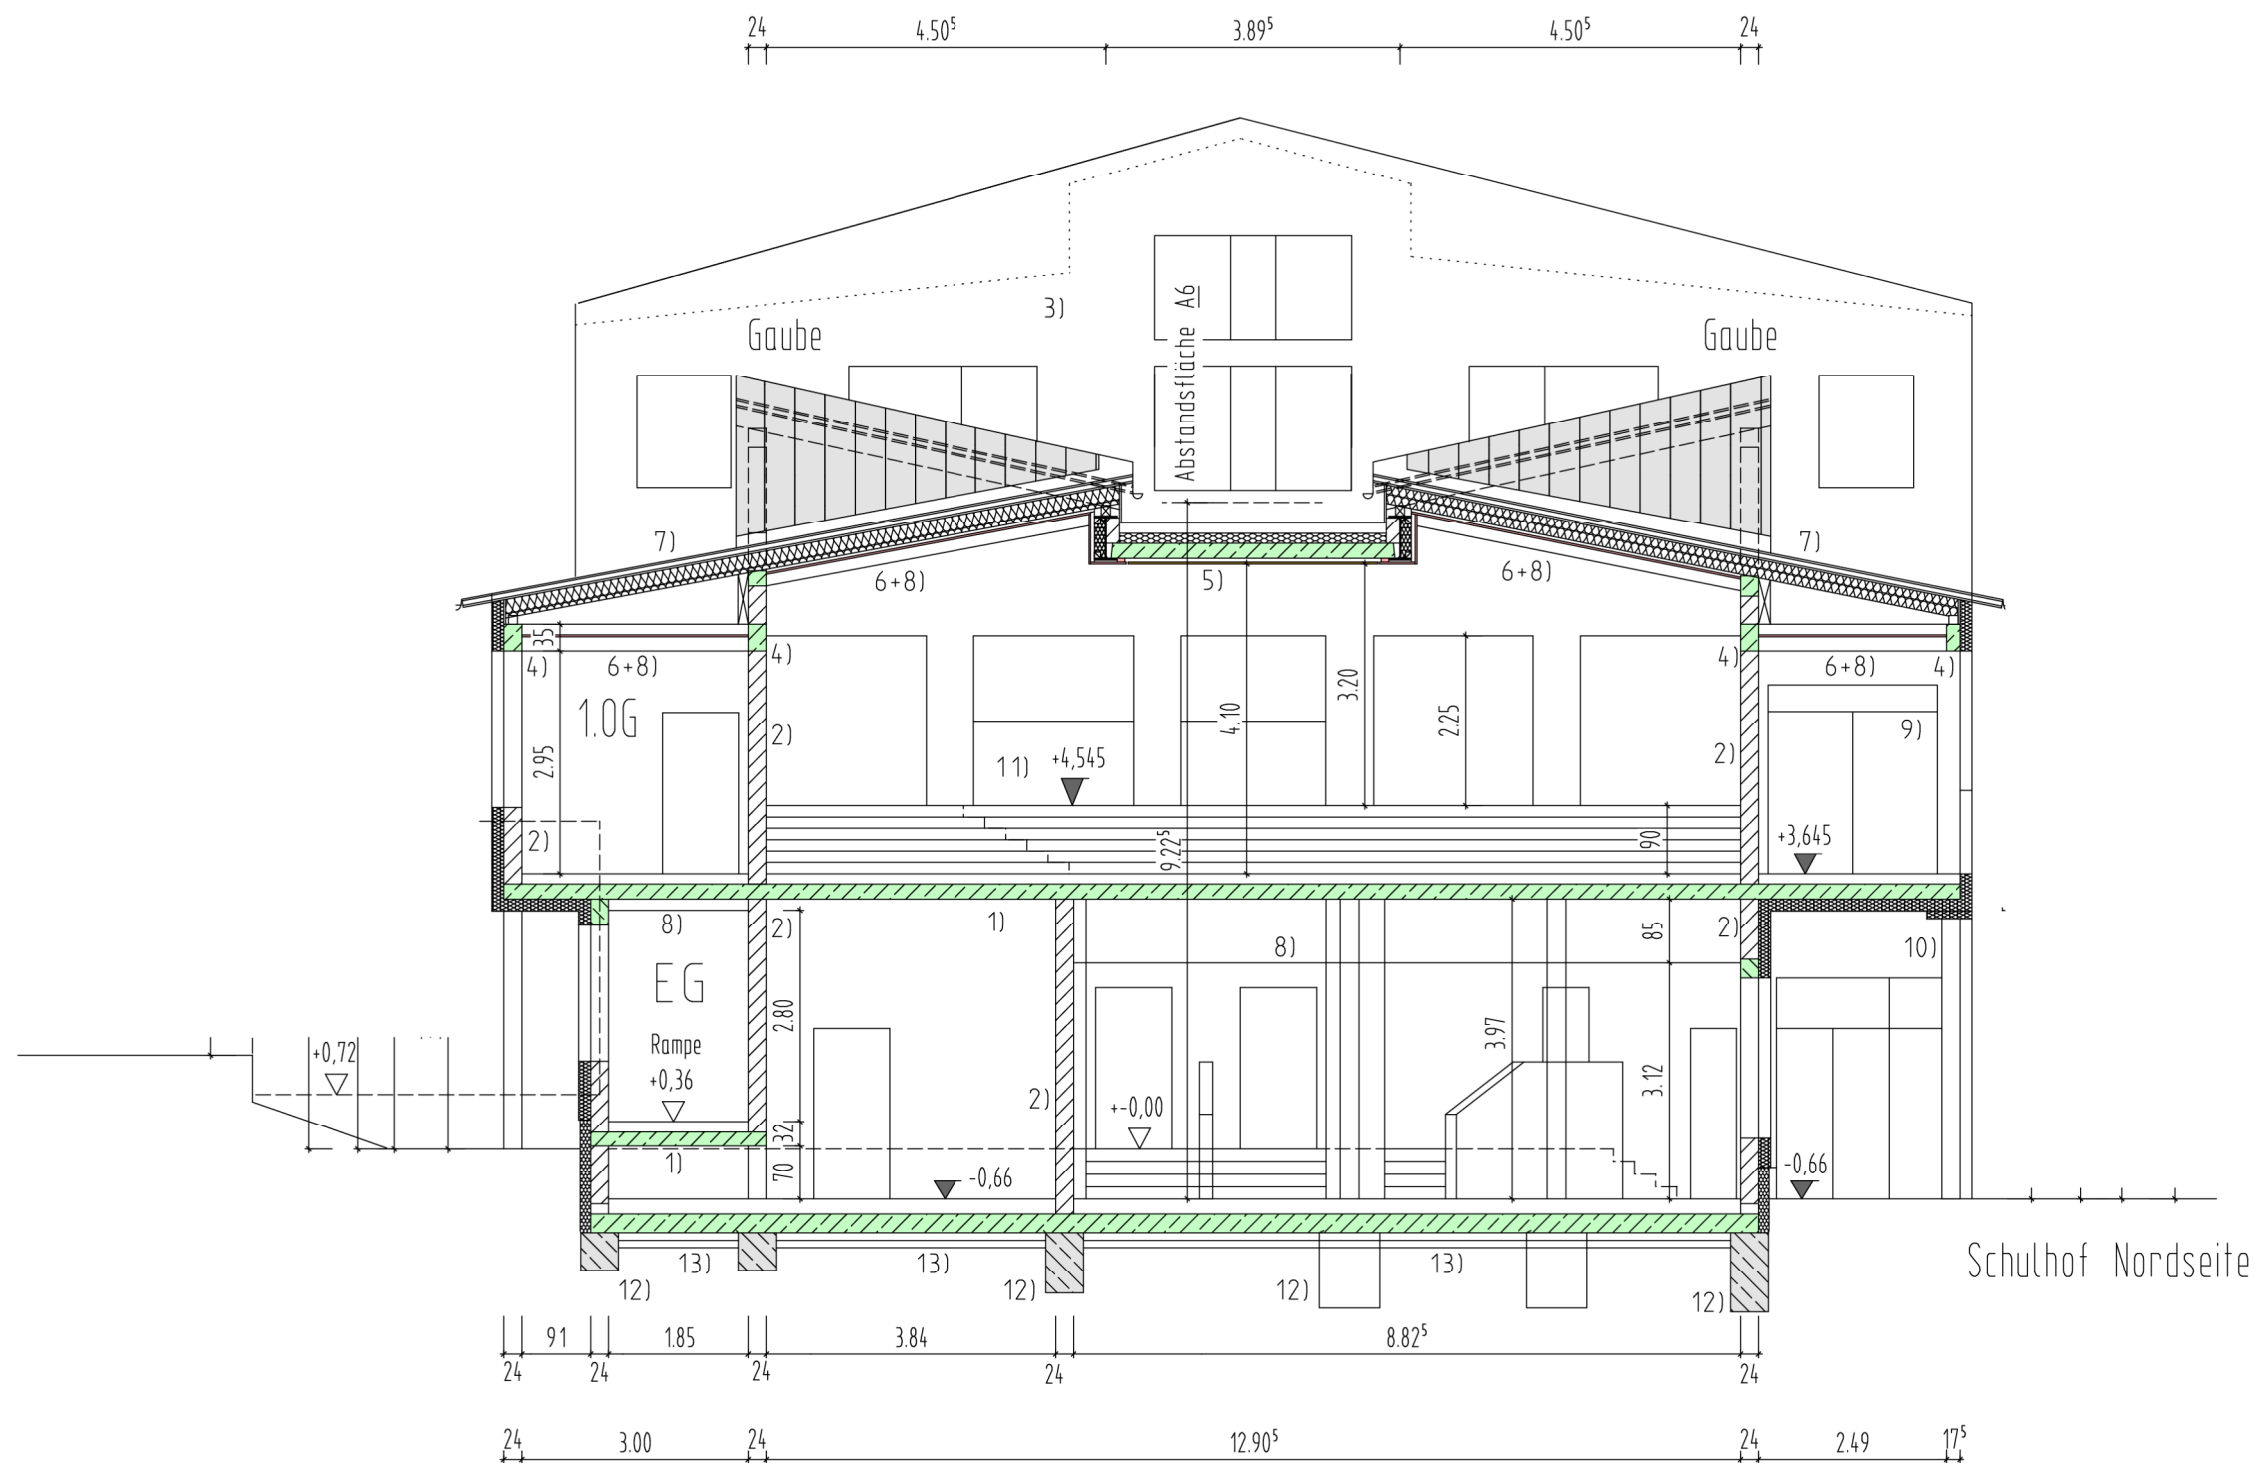

Legende :

- 1) Stahlbetondecke lt. Statik
- 2) Kalksandsteinmauerwerk, Außenwände mit WDVS-Fassade
- 3) Ostgiebel Hauptgebäudeteil
- 4) Unterzug Stahlbeton lt. Statik
- 5) Stahlbetondachdecke lt. Statik
- 6) Brandschutzbekleidung Dachkonstruktion
- 7) Aufdachdämmung mit Hinterlüftung u. Stehfalzdacheindeckung
- 8) Schallschutzunterdecke
- 9) Alu-Glas-Türkonstruktion lt. Brandschutzkonzept
- 10) Außenstütze
- 11) Aula
- 12) Fundamente lt. Statik
- 13) Stahlbetonbodenplatte lt. Statik
- 14) Verbinder

Schnitt C

Ersatzneubau Haus Alpha
Christliche Maria Montessori Grundschule
09456 Annaberg-B., Robert-Blum-Straße 27a

Bearbeiter :

Bauherr: Montessori Verein Annaberg e.V.
Zinnhof 5
09456 Annaberg-Buchholz

Maßstab:
1 : 100

Blattnr. :