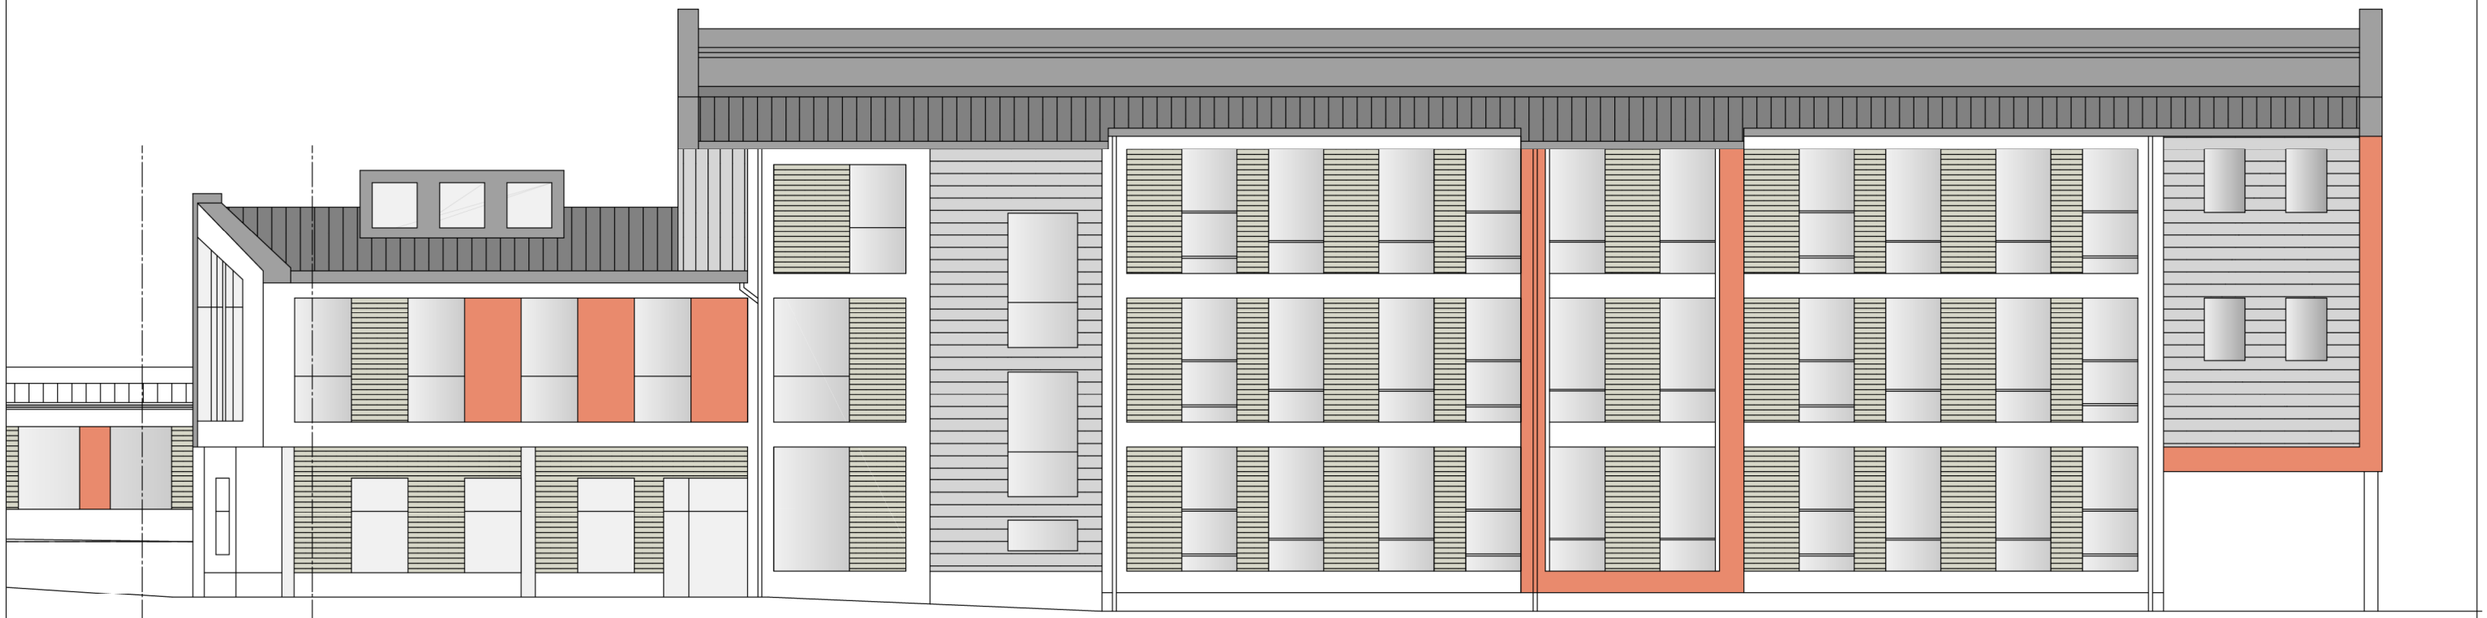

Ansicht von Norden

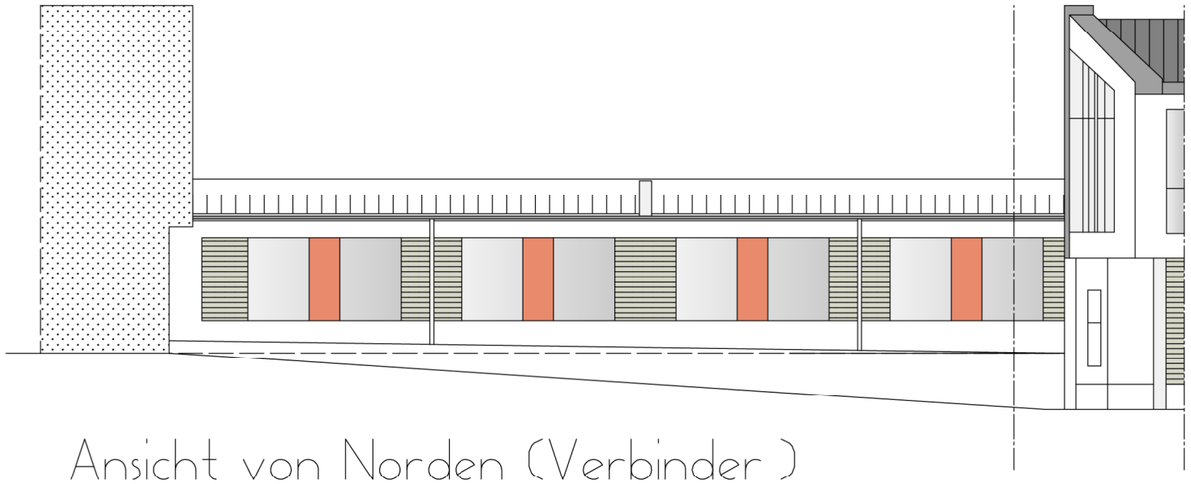

Ansicht von Norden (Verbinder)

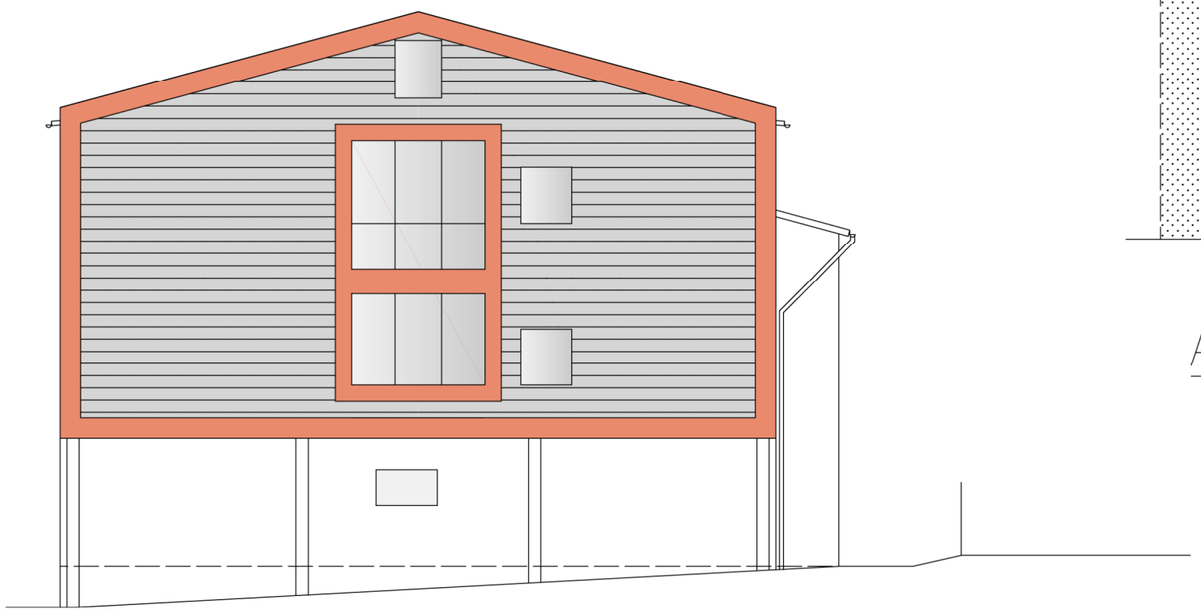

Ansicht von Westen

Ersatzneubau Haus Alpha Christliche Maria Montessori Grundschule 09456 Annaberg-B., Robert-Blum-Straße 27a	Bearbeiter:
Bauherr: Montessori Verein Annaberg e.V. Zinnhof 5 09456 Annaberg-Buchholz	Maßstab: 1 : 150 Blattnr.:

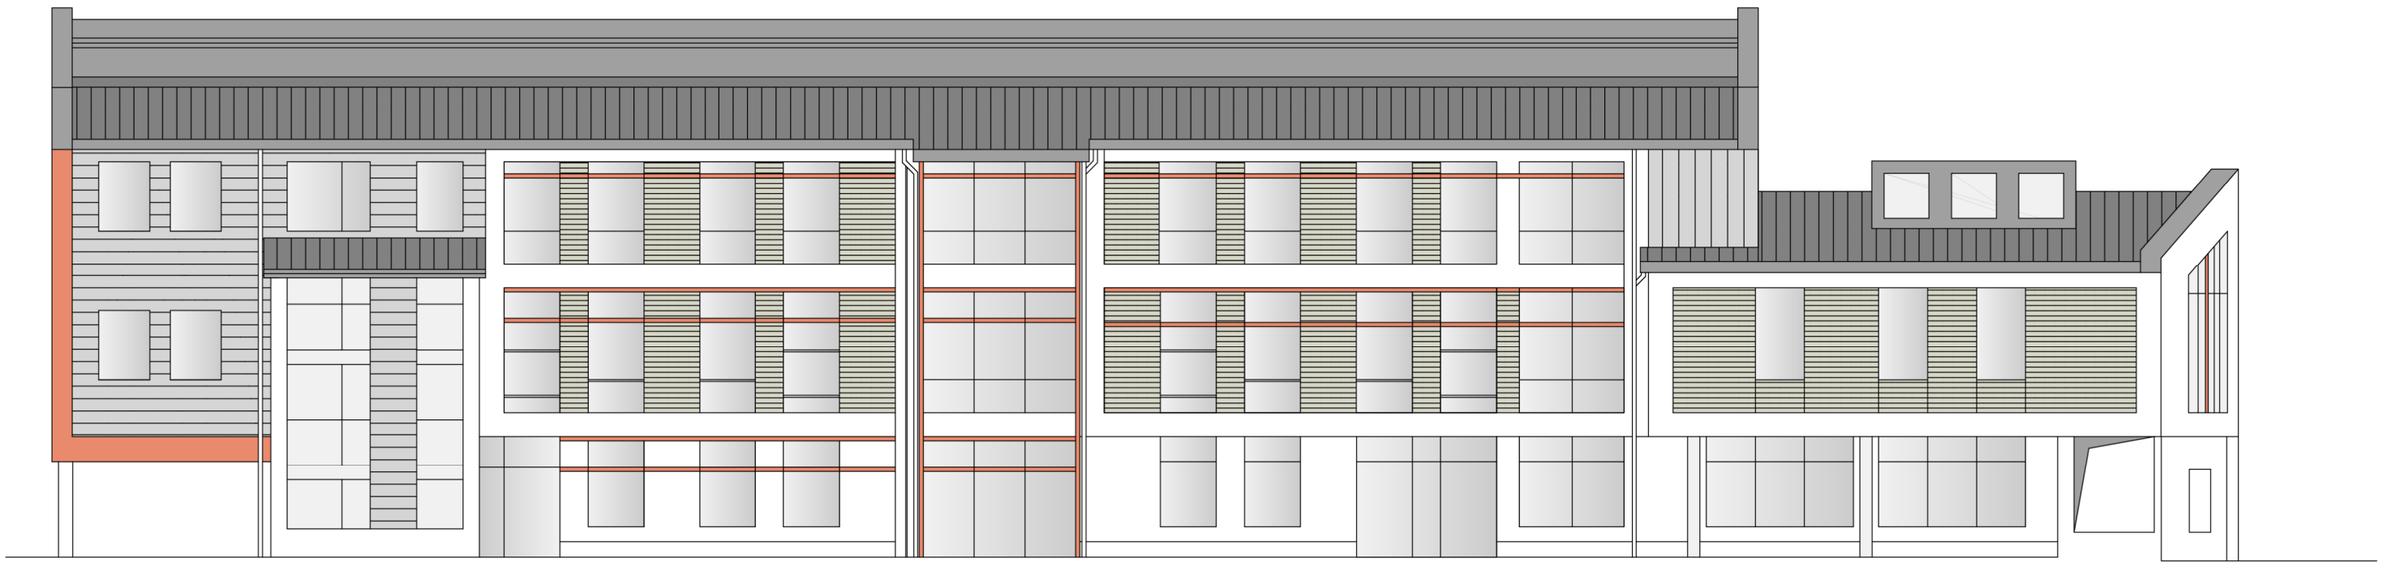

Ansicht von Süden

Ansicht von Osten

Ersatzneubau Haus Alpha Christliche Maria Montessori Grundschule 09456 Annaberg-B., Robert-Blum-Straße 27a	Bearbeiter:
Bauherr: Montessori Verein Annaberg e.V. Zinnhof 5 09456 Annaberg-Buchholz	Maßstab: 1 : 150
	Blattnr.:

Ansicht von Süden

Ansicht von Süden

Ansicht von Osten

Ersatzneubau Haus Alpha Christliche Maria Montessori Grundschule 09456 Annaberg-B., Robert-Blum-Straße 27a	Bearbeiter:
Bauherr: Montessori Verein Annaberg e.V. Zinnhof 5 09456 Annaberg-Buchholz	Maßstab: 1 : 200
	Blattnr.: