


Ansicht West
1:200



Ausschnitt Ansicht West
1:50

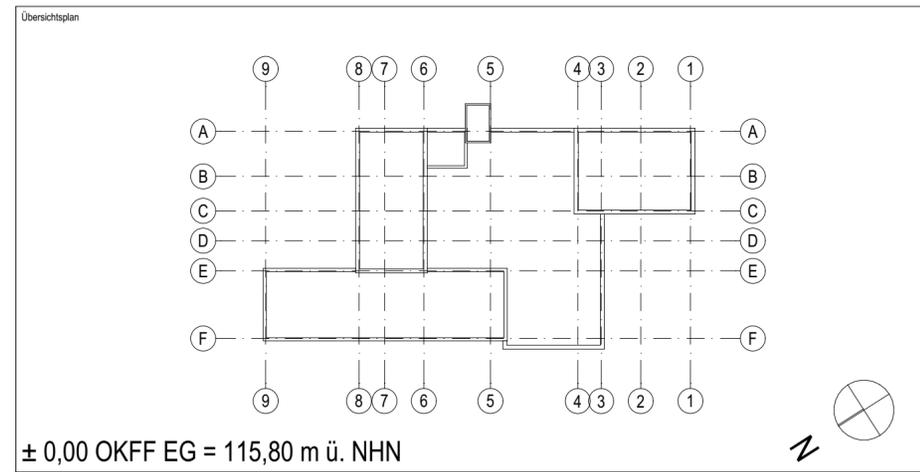

Alle Maßangaben auf den Plänen sind vor Beginn der jeweiligen Arbeiten am Bau zu überprüfen. Bei Nichtübereinstimmung mit den tatsächlichen Gegebenheiten ist die Bauleitung unverzüglich zu informieren. Dies gilt auch bei Widersprüchen in den Planungsunterlagen und/oder erkennbaren Planungsfehlern. Planungsänderungen bleiben vorbehalten. Für den Einbau von Bauteilen gelten, neben den allgemein anerkannten Regeln der Technik, die Einbau- und Montagevorschriften des Herstellers. Diese Planungsunterlagen gelten nur in Verbindung mit den Ausführungszeichnungen der Fachplaner.


Variante 1
Buchstaben mit Befestigung auf VHF
ausgewählte Vorzugsvariante

Fassadenquerschnitt



Bild dient der schematischen Darstellung

- Befestigung direkt auf Vorhangfassade
- Buchstaben Aluminium, Edelstahl
- Möglichkeit der nachträglichen Beleuchtung

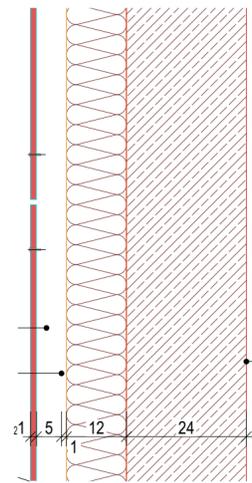

Wandaufbau:
VHF Faserzementplatten gem. Fassadenstatik und gem. Farb- Materialkonzept
6cm Unterkonstruktion gem. Fassadenstatik+ Luftschicht
12cm Mineralwolle
24cm Stahlbeton/Mauerwerk

Formale Angaben zur Gestaltung des Schriftzugs:

Schriftart
Arial, fett

Schriftgröße 1. Zeile
2551.179pt / ca. 90cm

Schriftgröße 2. Zeile
1275.589pt / ca. 45cm

Material: Edelstahl oder Edelstahl pulverbeschichtet (weiß)

Befestigung: mit Gewindebolzen

Index	Nr. Änd	Datum	Änderungsinhalt	Bearbeiter

Bauherr (AG) Große Kreisstadt Riesa - Stadtbaumt Rathausplatz 1 01589 Riesa		Auftrag-Nr. AG L220804
Vorhaben Neubau Feuerwache Riesa Klötzlerstraße 01587 Riesa		Auftrag-Nr. Fachplaner Ersteller Taut/Krug
Planbezeichnung LPH 5 Schriftzug Fahrzeughalle		Bearbeiter Taut/Krug Projektleiter M.Chwalek
Plan-Nr. ARC_5_FWR_DT_06_05		HOAI-Leistungsbild-phase Architektur LPH 5 Erstellungsdatum 24.04.2025 Maßstab 1:200, 1:50, 1:10 Blattgröße 594x420 Einheiten m/cm

Wir weisen darauf hin, dass sämtliche Pläne, Zeichnungen etc. die für dieses Bauvorhaben von uns gefertigt wurden, geistiges Eigentum der S&P sind. Jede Vervielfältigung, Verbreitung, Weitergabe, Verwertung, noch für einen anderen als den in diesem Vertrag vereinbarten Zweck, ist ohne schriftliche Genehmigung der S&P untersagt. Die Verantwortung für die Ausführung des Bauwerks liegt bei dem Bauherrn. Die S&P übernimmt keine Haftung für Schäden, die aus der Ausführung des Bauwerks resultieren.