



SCHLOSS IVENACK, ORANGERIE
PROFIL M. 1:1

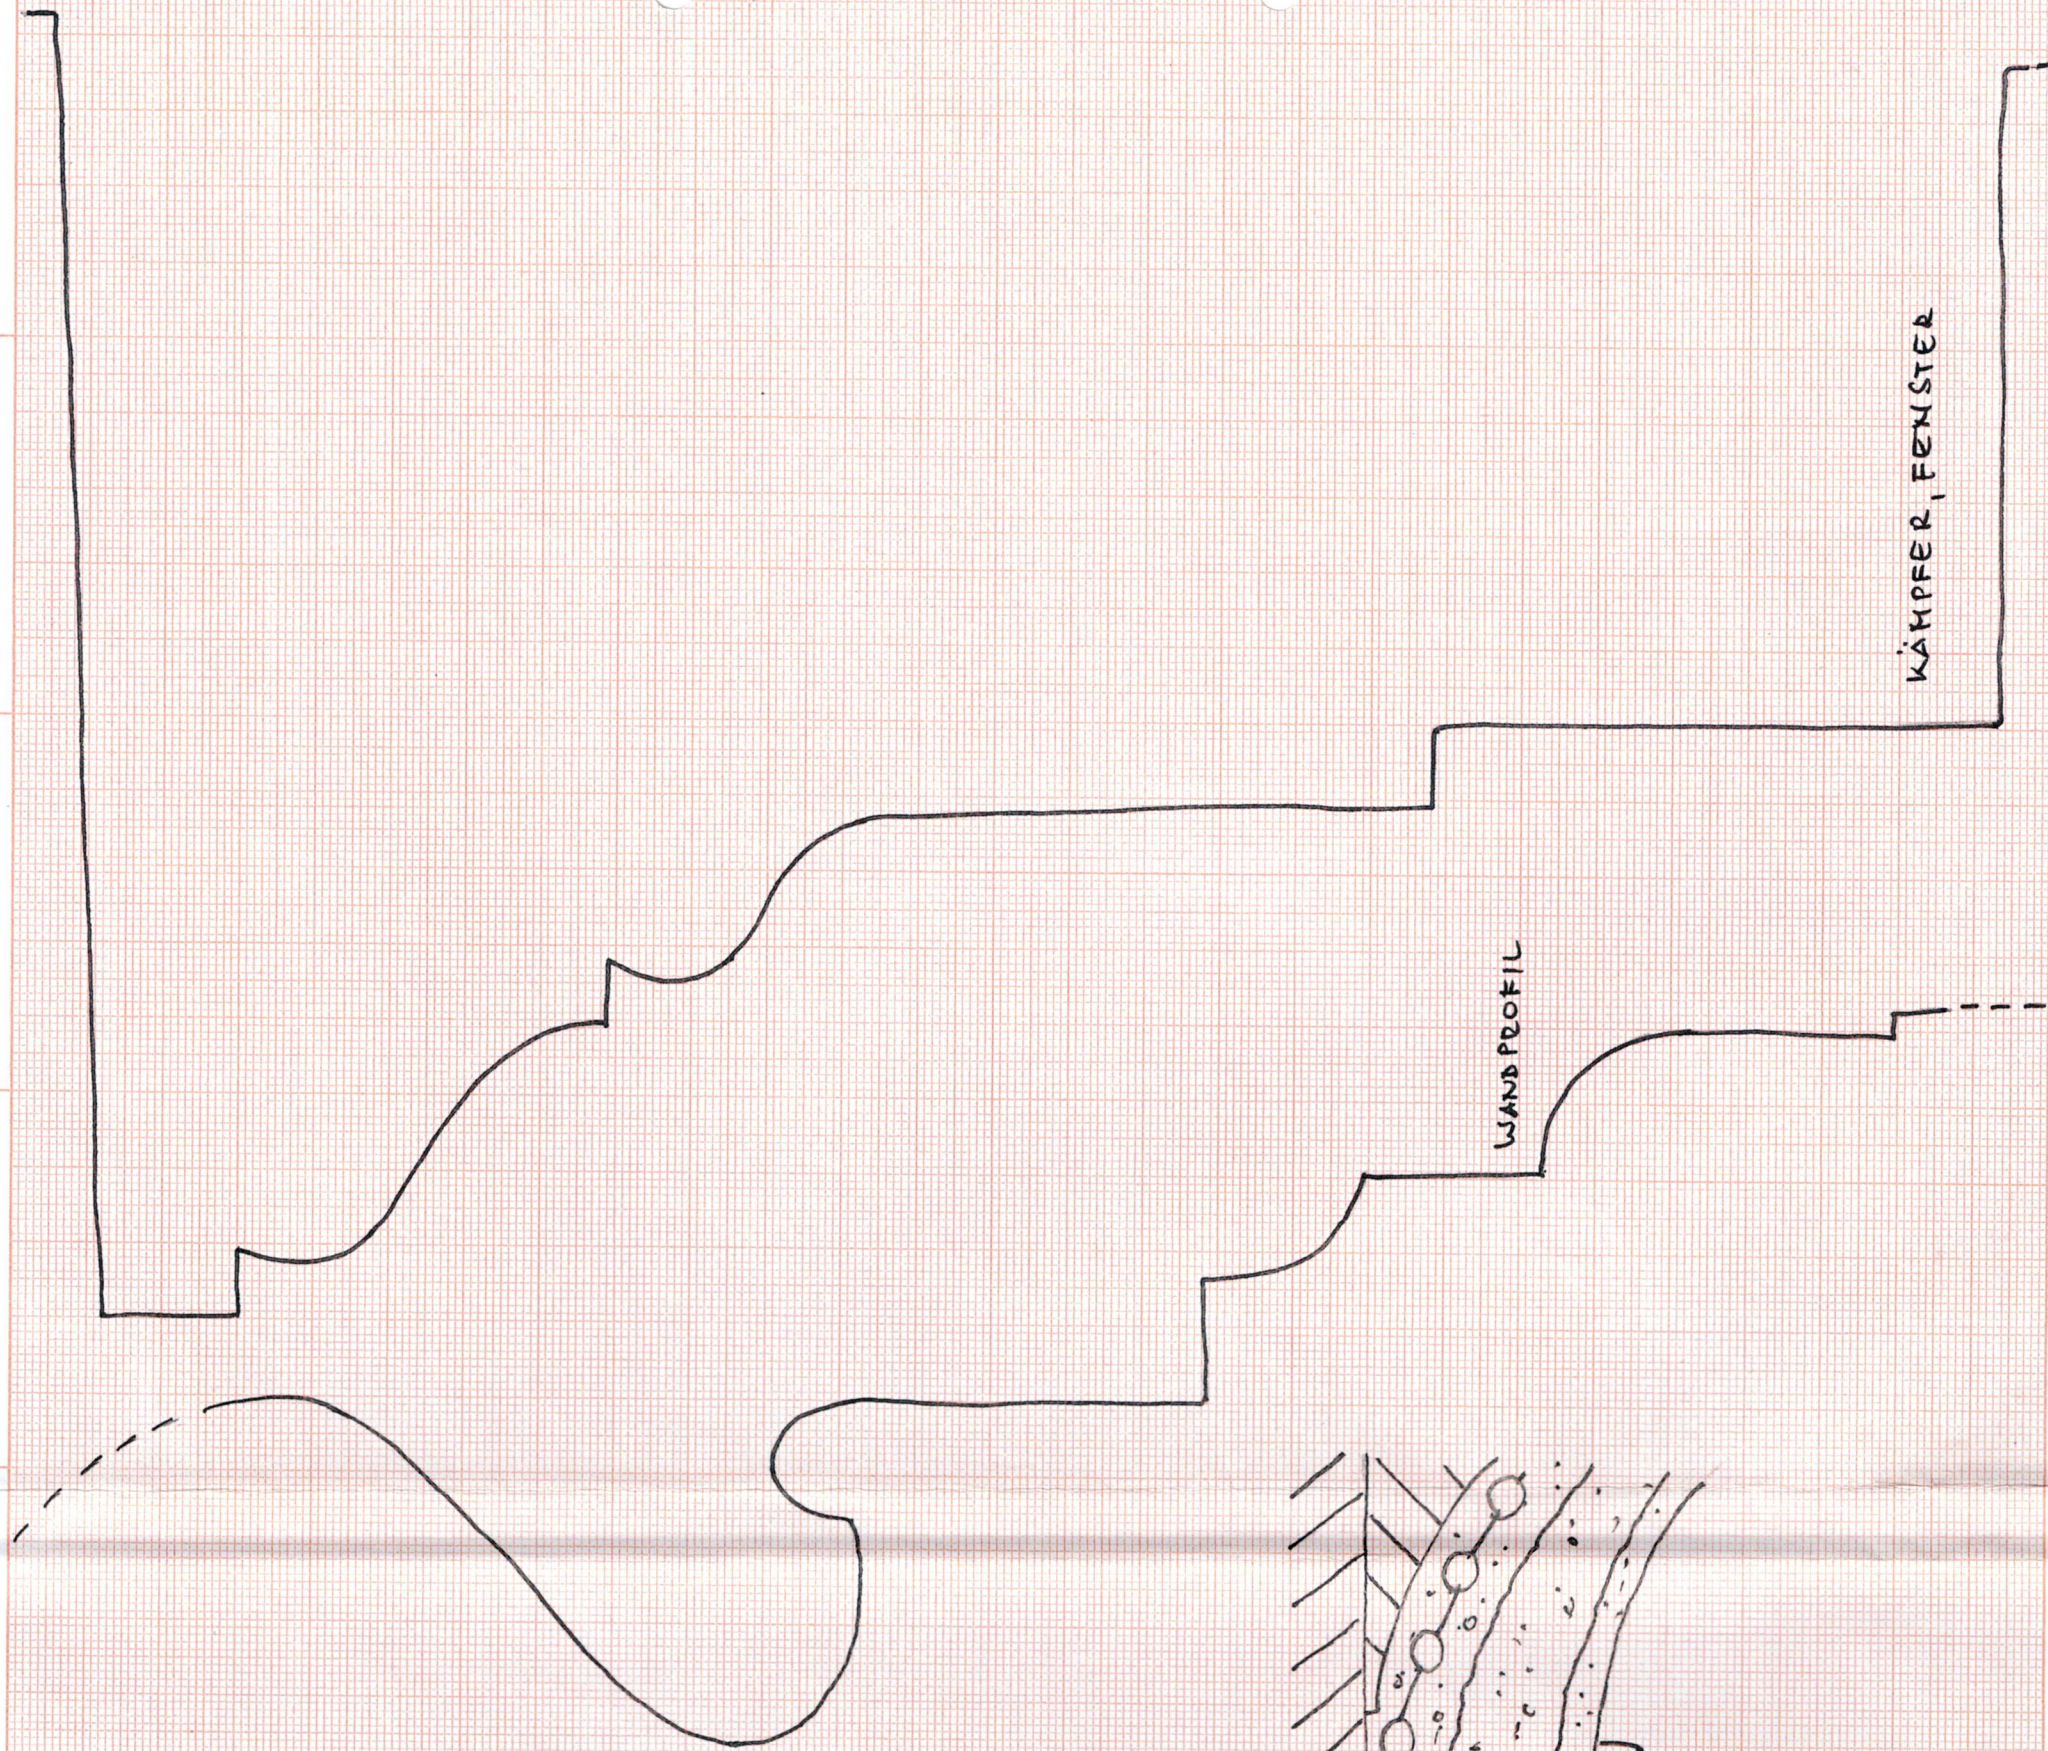

WANDPROFIL

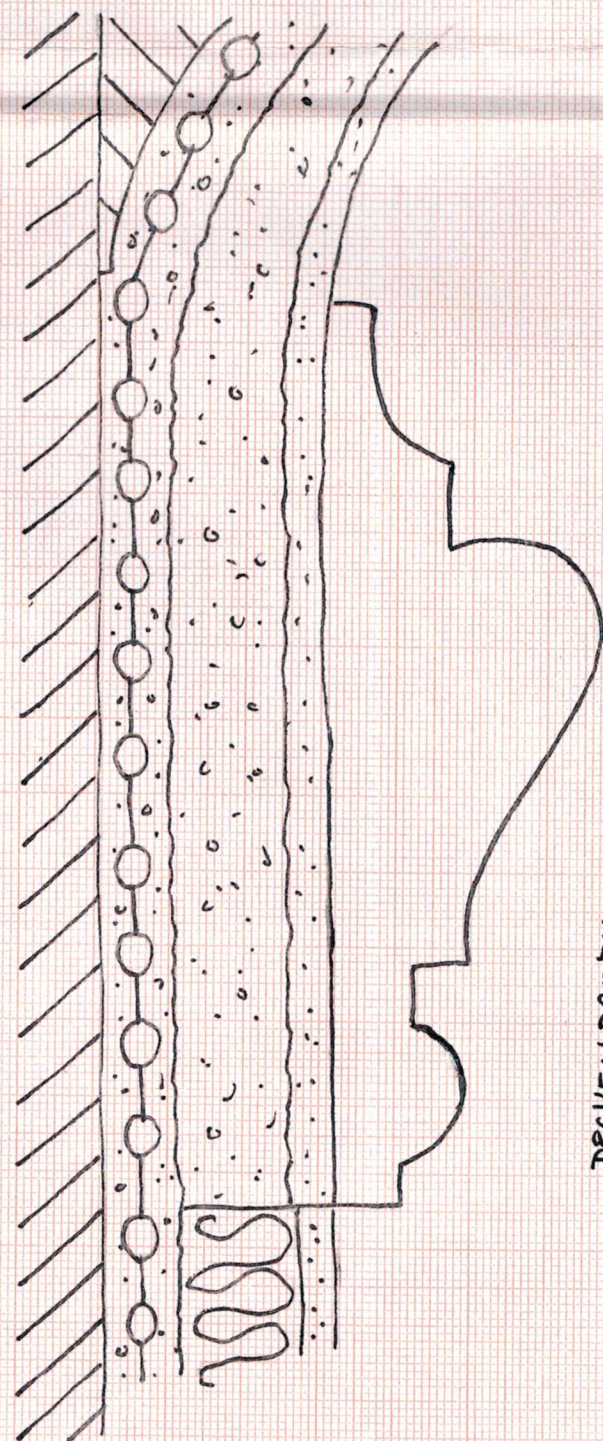

DECKENPROFIL