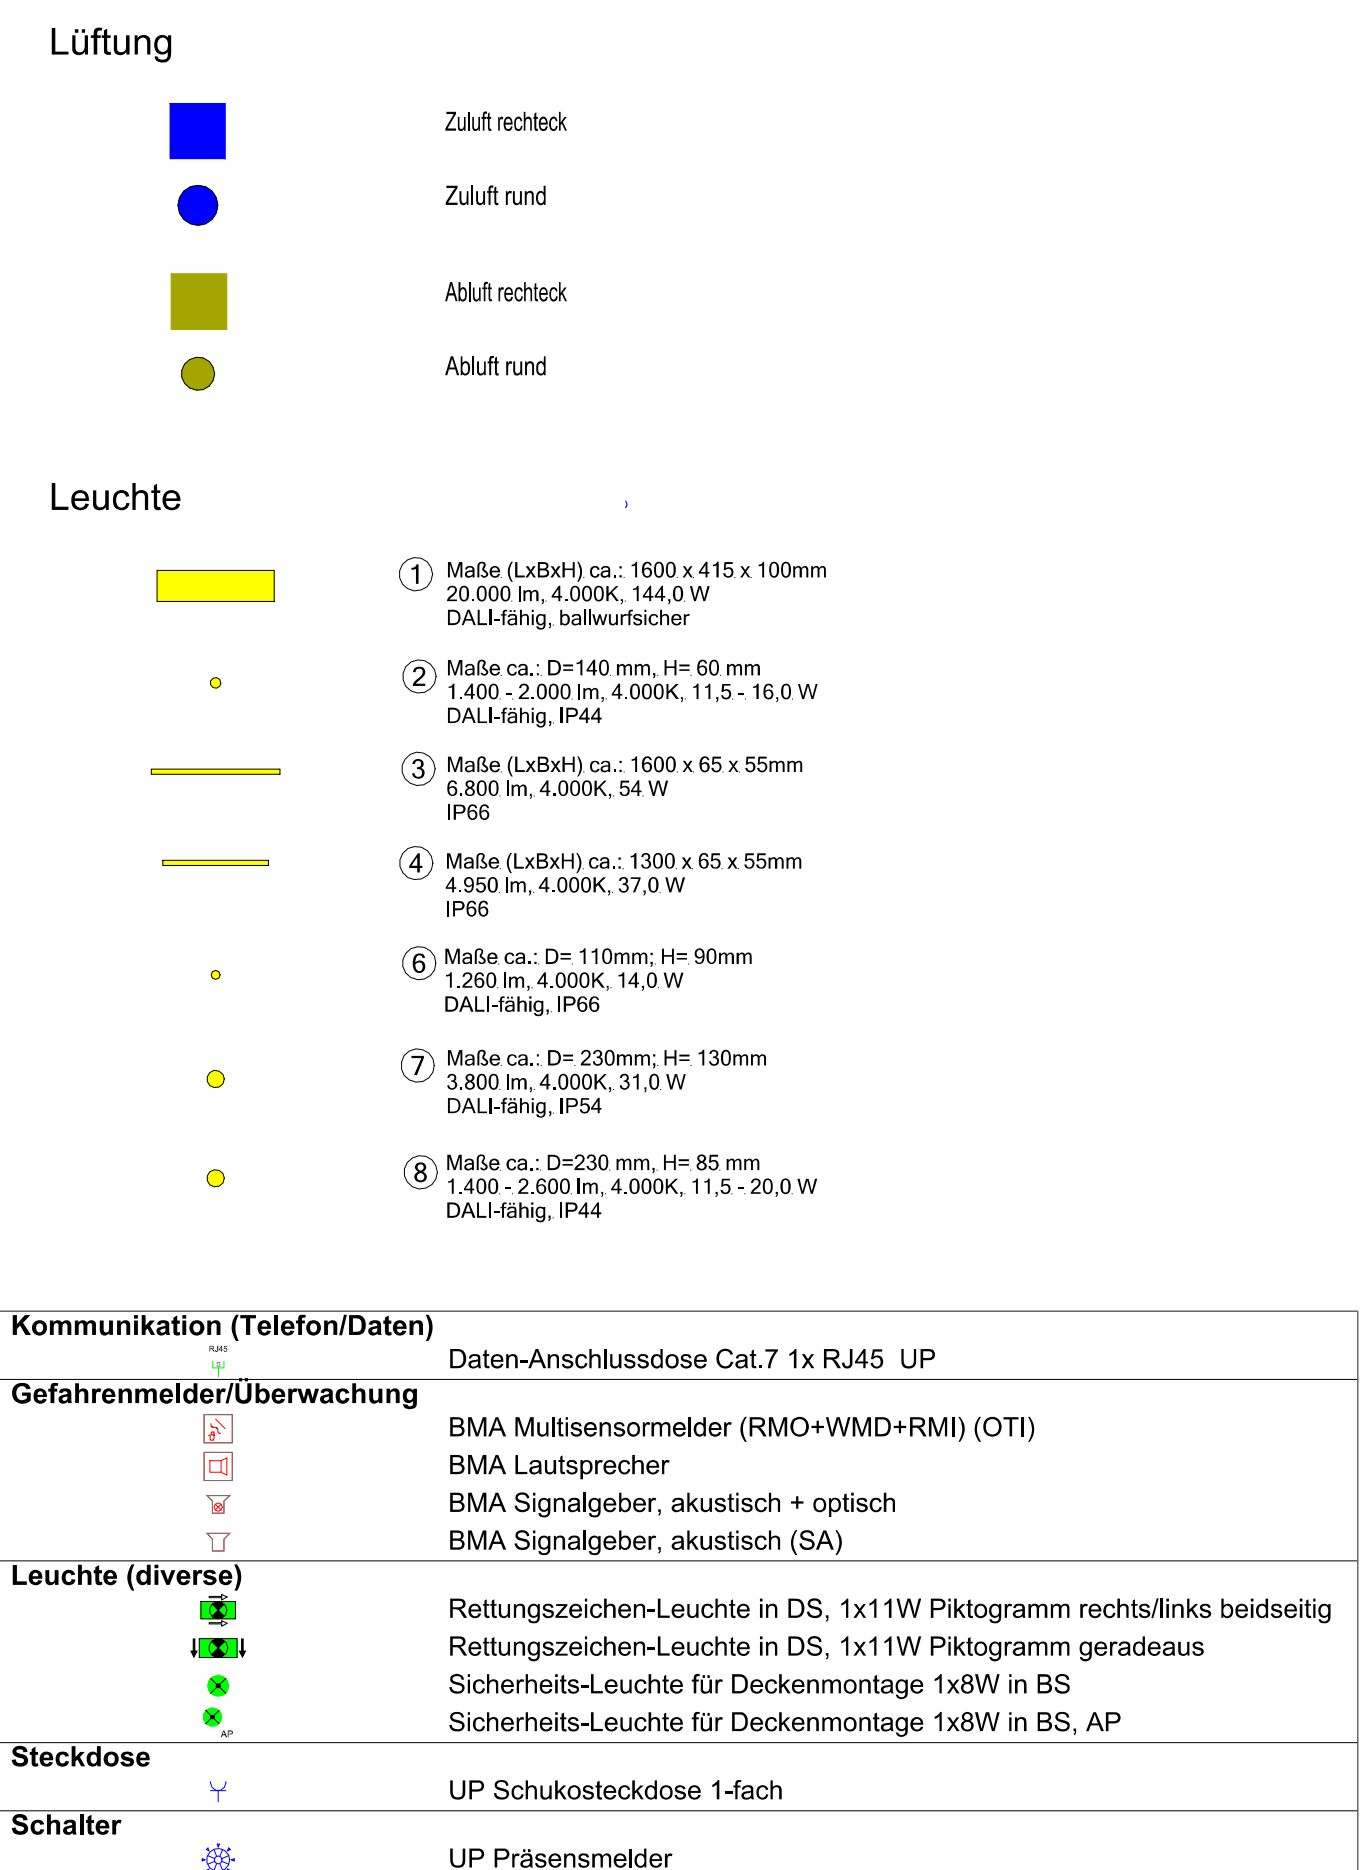


Projekt	Projekt Nr.
Neubau Dreifachturnhalle Gronau Marschallstraße 70 48599 Gronau (Westf.)	232011

Bauherr
Wittekindschhof - Diakonische Stiftung
Zur Kirche 2
32549 Bad Oeynhausen

Telefon 06734 610 | E-Mail: info@willekindhof.de

Planverfasser

Status Inhalt	Datenname
Ausführungsplanung Deckenspiegel Teil 1	Architektur 232011_A5_DS_E0_005.1_a