Grundrissdarstellung Sanitär

(Linie)	Trinkwasser kalt
(Linie)	Trinkwasser warm
(Linie)	Trinkwasser Zirkulation
(Linie)	Schmutzwasser
(Linie)	Schmutzwasser Fett
(Linie)	Entlüftung
DS	Druckleitung
(Symbol)	nach oben gehend / von oben kommend
(Symbol)	von unten kommend / nach unten gehend
(Symbol)	"durchgängig"

(Symbol)	Absperrarmatur
(Symbol)	Bodenablauf
(Symbol)	Leistungsgrenze
(Symbol)	Rückflussverhinderer

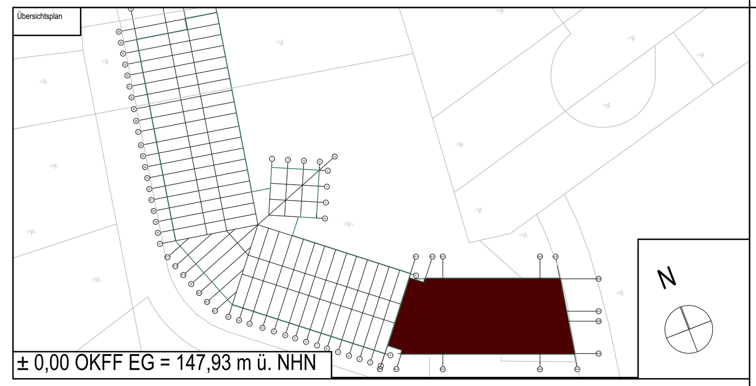

± 0,00 OKFF EG = 147,93 m ü. NHN

Alle Maßangaben auf den Plänen sind vor Beginn der jeweiligen Arbeiten am Bau zu überprüfen.
Bei Nichtübereinstimmung mit den tatsächlichen Gegebenheiten ist die Bauleitung unverzüglich zu informieren.
Dies gilt auch bei Widersprüchen in den Planungsunterlagen und/ oder erkennbaren Planungsfehlern.
Planungsänderungen bleiben vorbehalten. Für den Einbau von Bauteilen gelten, neben anerkannten Regeln der Technik, die Einbau- und Montagevorschriften des Herstellers.
Diese Planungsunterlagen gelten nur in Verbindung mit den Ausführungszeichnungen des Architekten.

Index	Datum	Änderung	Bearbeiter

Freigabe Fachplaner		Freigabe Entwurfsverfasser		Freigabe Bauherr		Registratur-Nr. AG
Datum	Unterschrift	Datum	Unterschrift	Datum	Unterschrift	-----

Zur Ausführung dürfen nur vollständig freigegebene Pläne verwendet werden!

Bauherr (AG)	Stadt Brandis Markt 1-3 04821 Brandis	ARC-Planstand: 28.01.2025 Auftrag-Nr. Entwurfsverfasser
Vorhaben	Erweiterungsneubau Oberschule Brandis Poststraße 20 04821 Brandis	Auftrag-Nr. Fachplaner Ersteller
Planbezeichnung	Ausführungsplanung Grundleitung Sanitärtechnik	Bearbeiter Projektleiter
Entwurfsverfasser	Fachplaner	HOAI-Leistungsbild/-phase: techn. Ausrüstung LPH 5 Erstelldatum: 18.12.2024 Maßstab: 1:50 Blattgröße: 1500x841 / Einheiten: mm
Plan-Nr.	GST_5_EOB_GR_GL_0001_-_F	Index: -