




Schmutzwasser

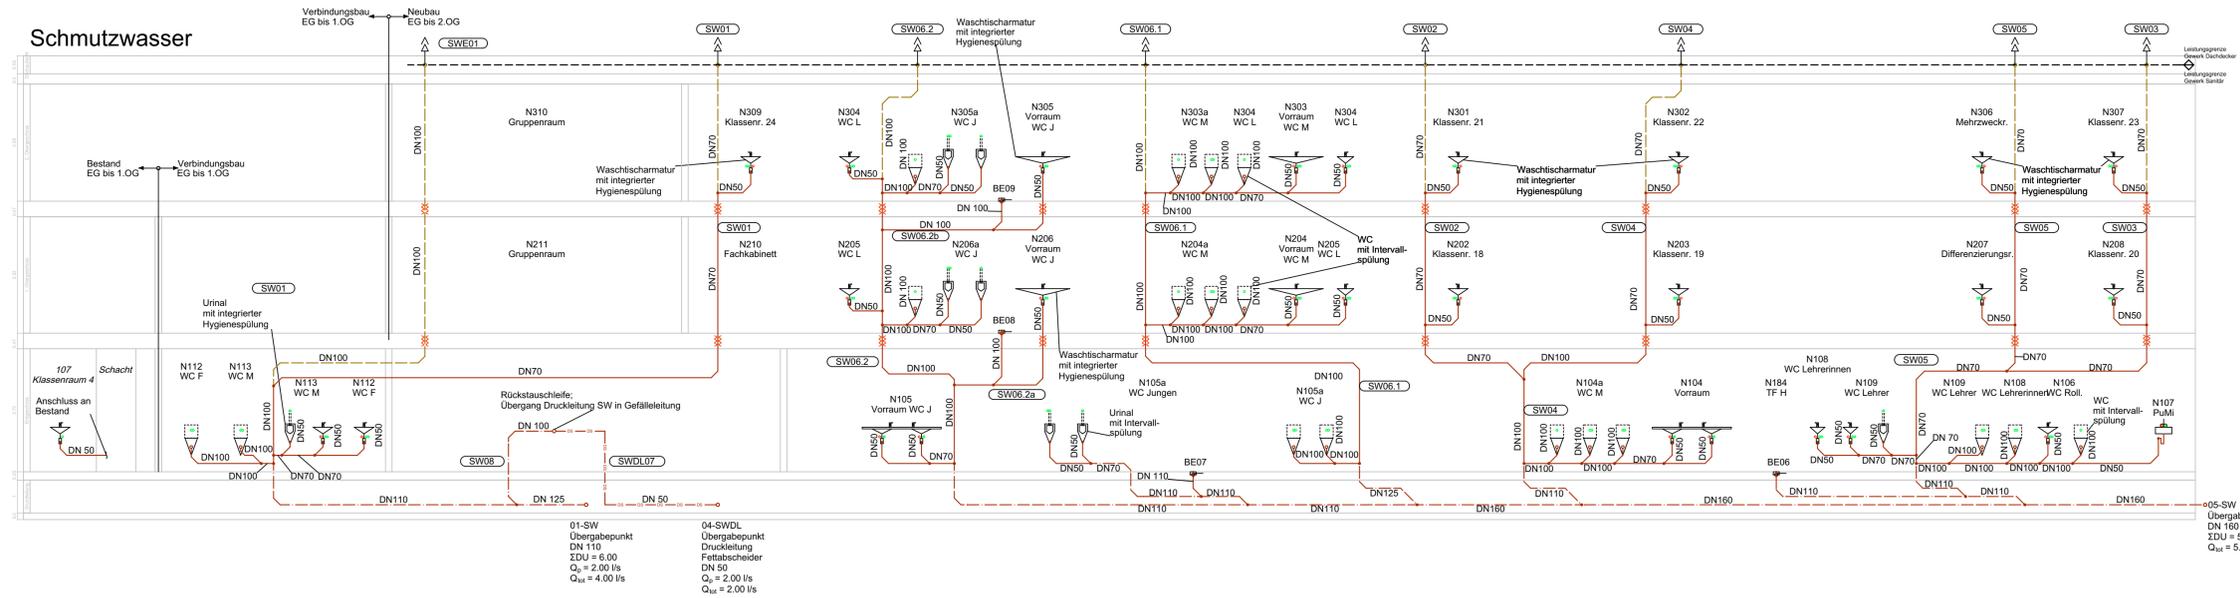

Schmutzwasser fettaltig

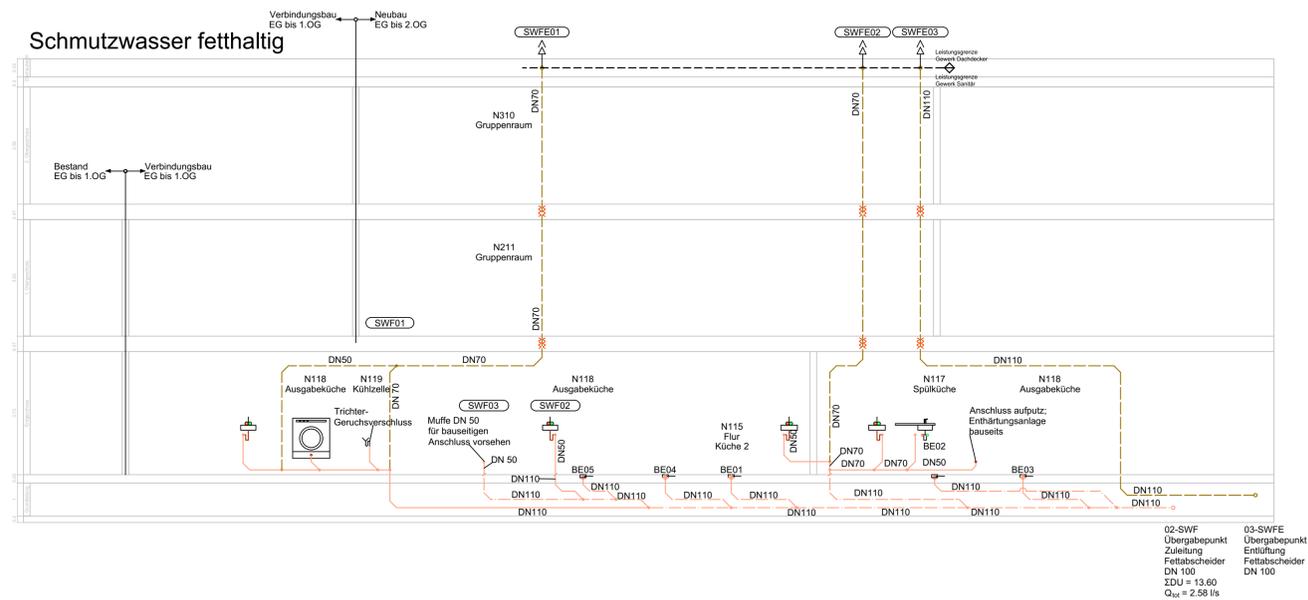

schematische Darstellung Sanitär

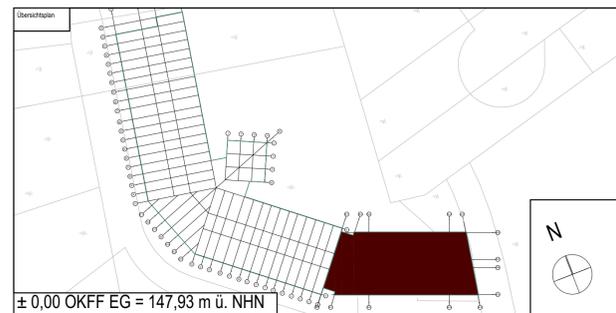

Alle Maßangaben auf den Plänen sind vor Beginn der jeweiligen Arbeiten am Bau zu überprüfen. Bei Nichtübereinstimmung mit den tatsächlichen Gegebenheiten ist die Bauleitung unverzüglich zu informieren. Dies gilt auch bei Widersprüchen in den Planungsunterlagen und/ oder erkennbaren Planungsfehlern. Planungsänderungen bleiben vorbehalten. Für den Einbau von Bauteilen gelten, neben anerkannten Regeln der Technik, die Einbau- und Montagevorschriften des Herstellers. Diese Planungsunterlagen gelten nur in Verbindung mit den Ausführungszeichnungen des Architekten.

Index	Datum	Änderung	Bearbeiter

Datum	Unterschrift	Freigabe Entwurfsverfasser	Freigabe Bauherr	Registrierungs-Nr. AG

Zur Ausführung dürfen nur vollständig freigegebene Pläne verwendet werden!

Bauherr (AG)	Stadt Brandis Markt 1-3 04821 Brandis	ARC-Planstand ----
Vorbau	Erweiterungsneubau Oberschule Brandis Poststraße 20 04821 Brandis	Auftrag-Nr. Entwurfsverfasser -----
Planbezeichnung	Ausführungsplanung Strangschemata Schmutzwasser Sanitärtechnik	Auftrag-Nr. Fachplaner -----
Erstverfasser		Ersteller -----
Fachplaner		Bearbeiter -----
HOAI Leistungsphase techn. Ausrüstung LPH 5		Projektleiter -----
Erstelldatum 18.12.2024		
Maßstab ohne		
Blattgröße 970x594		Einheiten mm
Plan-Nr. GST_5_EOB_SS_AW_0001_-F		Index -----