schematische Darstellung Sanitär

Trinkwasser kalt	
Trinkwasser warm	
Trinkwasser Zirkulation	
Schmutzwasser	
Schmutzwasser Fett	
Entlüftung	
DS Druckleitung	

Leistungsgrenze	
Absperrarmatur	
Be- und Entlüfter	
Trichter	
Rückflussverhinderer	

Ablauf mit / ohne Geruchsverschluss	
Brandschutz-durchführung	
Trinkwassererwärmer	

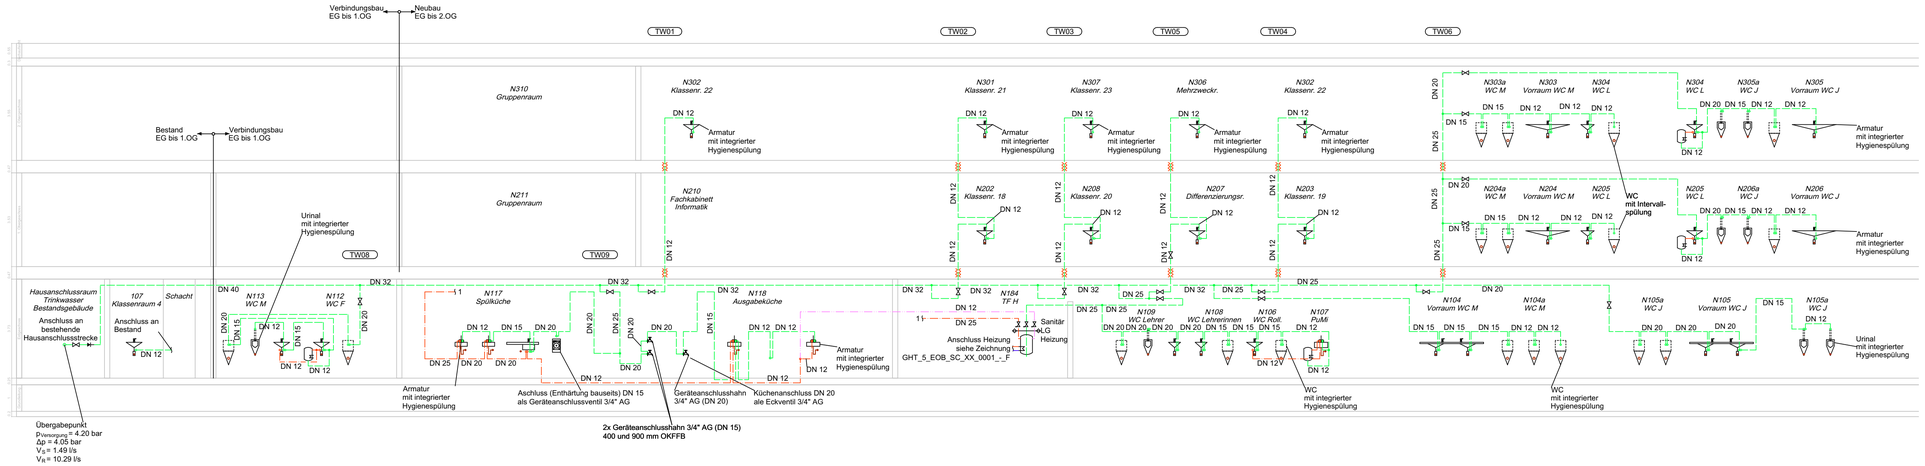

Übersichtsplan

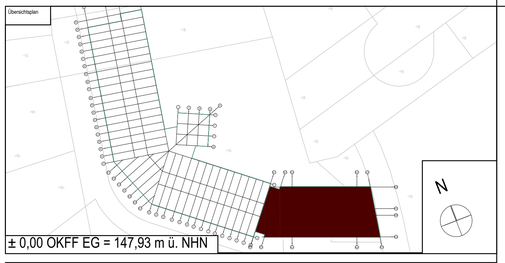

Alle Maßangaben auf den Plänen sind vor Beginn der jeweiligen Arbeiten am Bau zu überprüfen.
Bei Nichtübereinstimmung mit den tatsächlichen Gegebenheiten ist die Bauleitung unverzüglich zu informieren.
Dies gilt auch bei Widersprüchen in den Planungsunterlagen und/ oder erkennbaren Planungsfehlern.
Planungsänderungen bleiben vorbehalten. Für den Einbau von Bauteilen gelten, neben anerkannten Regeln der Technik, die Einbau- und Montagevorschriften des Herstellers.
Diese Planungsunterlagen gelten nur in Verbindung mit den Ausführungszeichnungen des Architekten.

Index	Datum	Änderung	Bearbeiter

Freigabe Fachplaner		Freigabe Entwurfsverfasser		Freigabe Bauherr		Registratur-Nr. AG
Datum	Unterschrift	Datum	Unterschrift	Datum	Unterschrift	-----

Zur Ausführung dürfen nur vollständig freigegebene Pläne verwendet werden!

Bauherr (AG)
Stadt Brandis
Markt 1-3
04821 Brandis

ARC-Plansland: ---
Auftrag-Nr. Entwurfsverfasser:

Vorhaben
Erweiterungsneubau Oberschule Brandis
Poststraße 20
04821 Brandis

Auftrag-Nr. Fachplaner:
Ersteller:

Planbezeichnung
Ausführungsplanung
Strangschema Trinkwasser
Sanitärtechnik

Bearbeiter:
Projektleiter:

Entwurfsverfasser:
Fachplaner:

HOAI-Leistungsbild-phase: techn. Ausrüstung LPH 5
Erstelldatum: 18.12.2024
Maßstab: ohne
Blattgröße: 970x450
Einheiten: mm

GST_5_EOB_SS_TW_0001_-_F

-