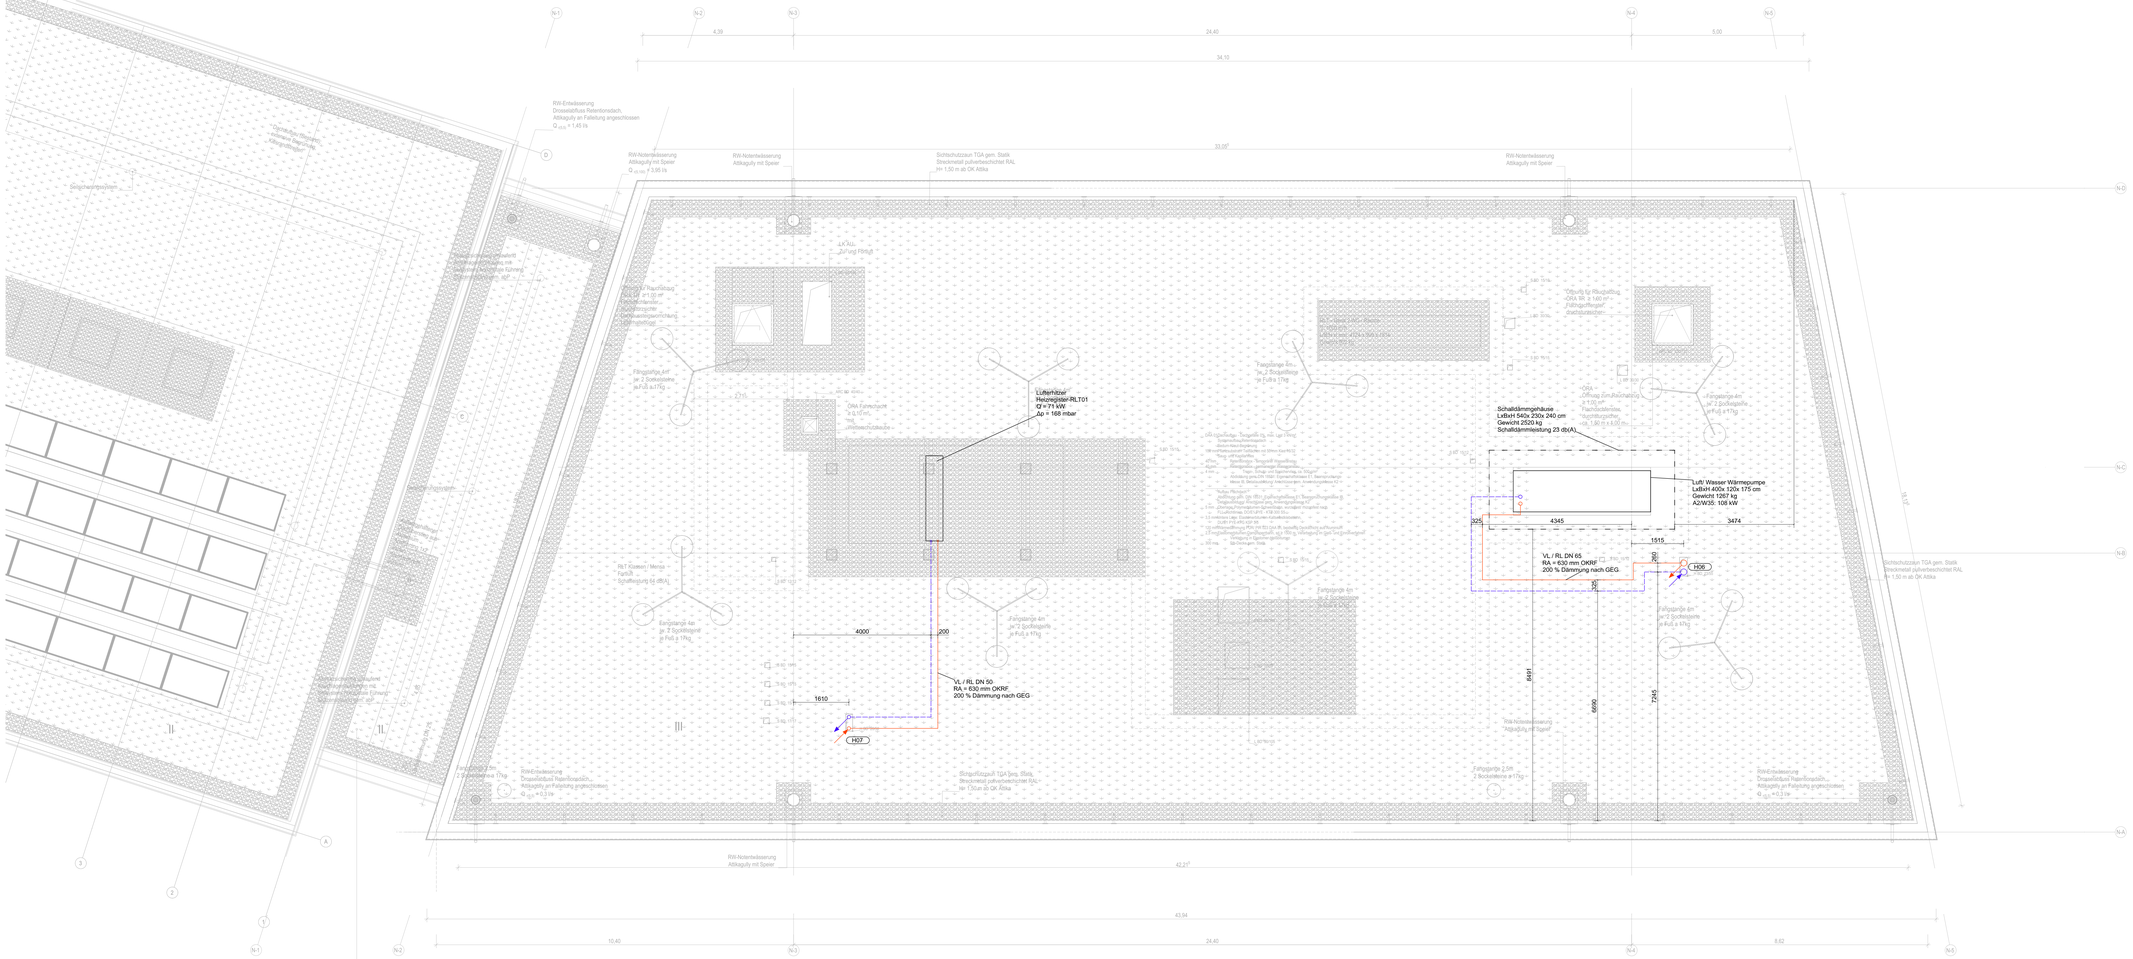

Grundrissdarstellung Heizung

	Heizung Rücklauf		Absperrarmatur		Verbraucher
	Heizungs Vorlauf		Dreiwegearmatur		Verteiler (gemischt)
	Fußbodenheizung VL		Strangregulierventil		Heizkreisverteiler
	Fußbodenheizung RL	MAG	Ausdehnungsgefäß		
	nach oben gehend / von oben kommend		Absperrarmatur		
	von unten kommend / nach unten gehend				
	"durchgängig"				
0.01 / Büro / 21	Raumnummer Raumbezeichnung Norm-Wärmebedarf Innentemperatur				
2.1 / 1.1 / 90 Fußboden Wand Decke Decke Innenbauteil: 20 / 0 / 0 / 0 Decke Außenluft: 100 / 0 / 0 / 0	Raumnummer Heizkreisnummer Heizgebietsfläche effektive Fläche				

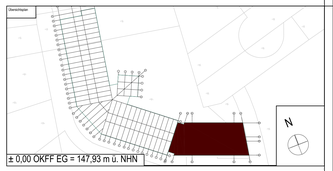

± 0,00 OKFF EG = 147,93 m ü. NHN

Alle Maßangaben auf den Plänen sind vor Beginn der jeweiligen Arbeiten am Bau zu überprüfen.
Bei Nichtübereinstimmung mit den tatsächlichen Gegebenheiten ist die Bauleitung unverzüglich zu informieren.
Dies gilt auch bei Widersprüchen in den Planungsunterlagen und/ oder erkennbaren Planungsfehlern.
Planungsänderungen bleiben vorbehalten. Für den Einbau von Bauteilen gelten, neben anerkannten
Regeln der Technik, die Einbau- und Montagevorschriften des Herstellers.
Diese Planungsunterlagen gelten nur in Verbindung mit den Ausführungszeichnungen des Architekten.

Index	Datum	Änderung	Bearbeiter

Freigabe Fachplaner		Freigabe Entwurfsverfasser		Freigabe Bauherr		Registratur Nr. AG
Datum	Unterschrift	Datum	Unterschrift	Datum	Unterschrift	----

Zur Ausführung dürfen nur vollständig freigegebene Pläne verwendet werden!

Bauherr (AG):	Stadt Brandis Markt 1-3 04821 Brandis	ABC-Planstand: 28.01.2025 Auftrag-Nr. Entwurfsverfasser:
Vorhaben:	Erweiterungsneubau Oberschule Brandis Poststraße 20 04821 Brandis	Auftrag-Nr. Fachplaner: Ersteller:
Planbezeichnung:	Ausführungsplanung Dachaufsicht Heizungstechnik	Bearbeiter: Projektleiter:
Entwurfsverfasser:	Fachplaner:	HOAI-Leistungsbild-phase: techn. Ausrüstung LPH 5 Erstelldatum: 18.12.2024 Maßstab: 1:50 Beilgröße: 1500x841 / Erstellen: mvh

GHT_5_EOB_GR_DA_0001_ - F