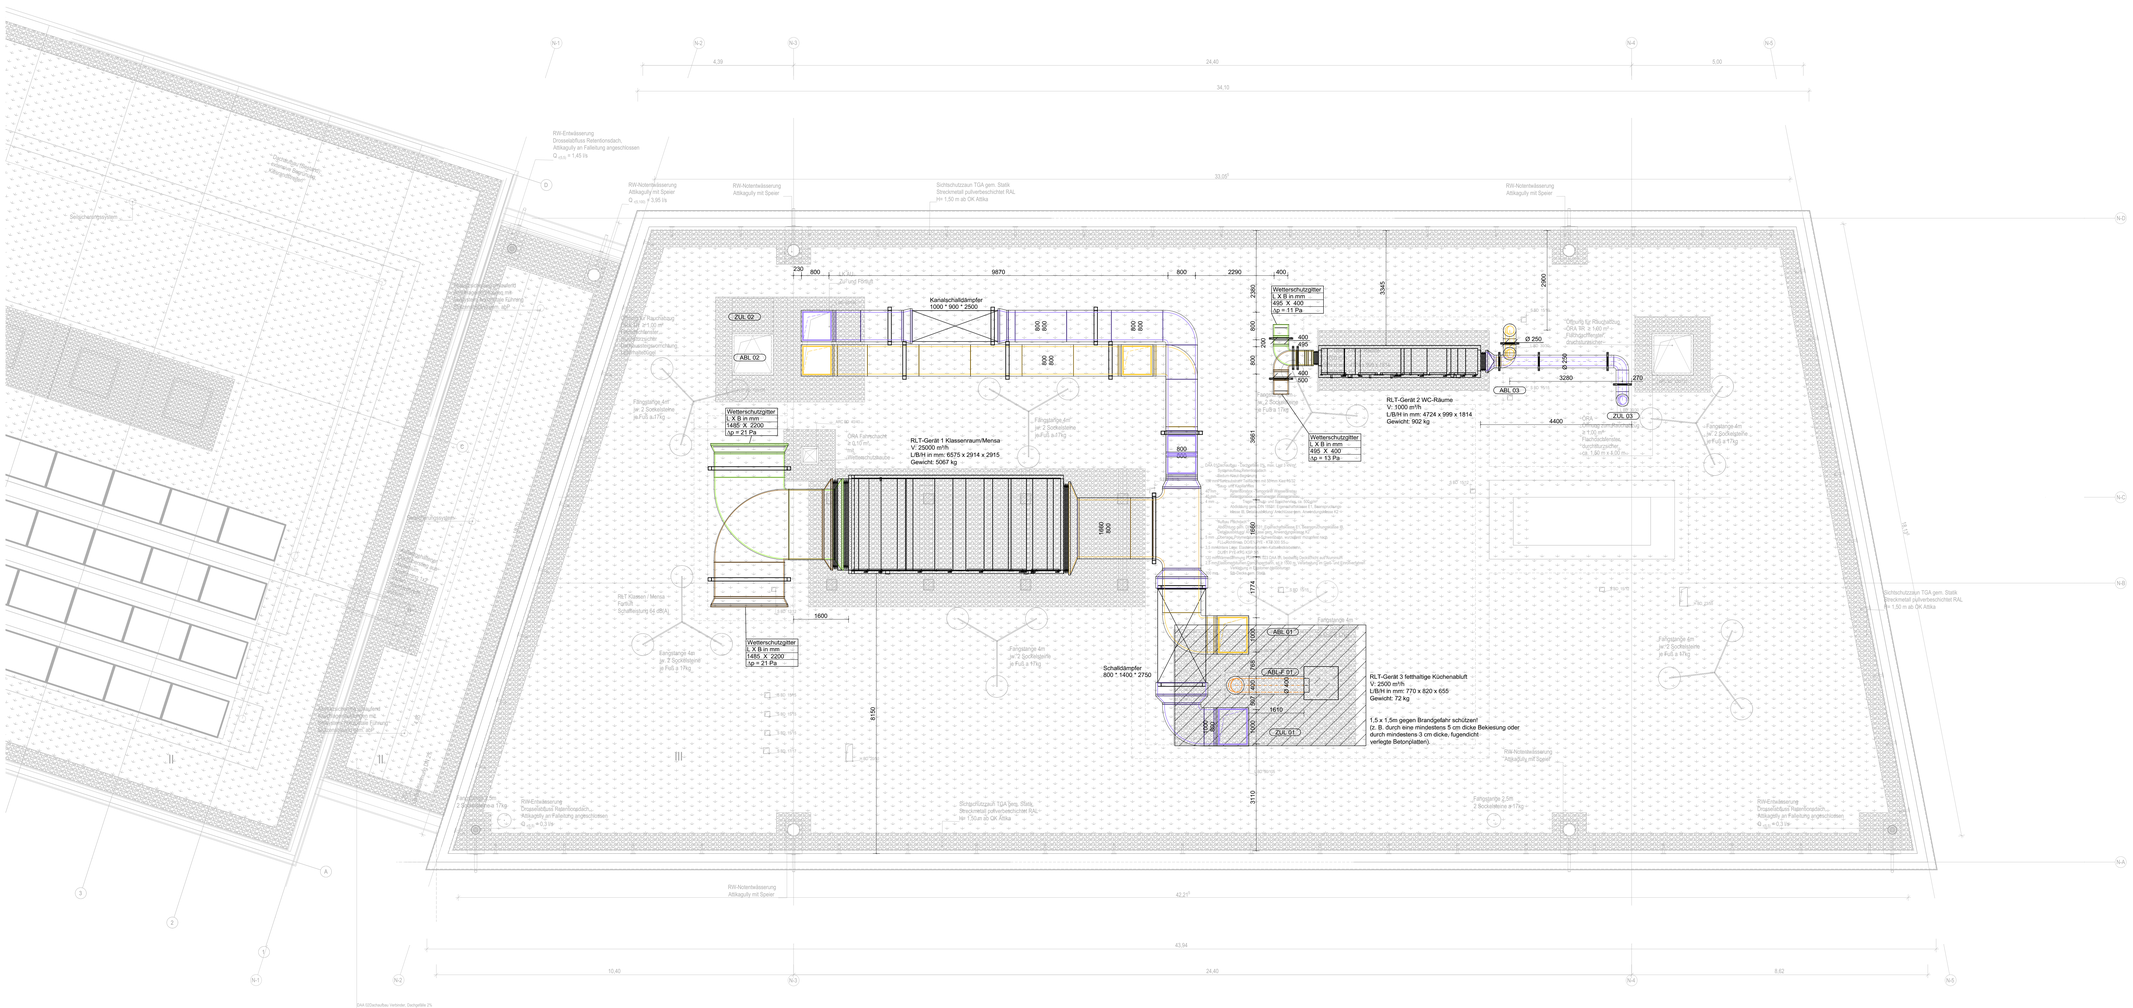
Kanalschalldämpfer
1000 * 900 * 2500
ZUL 02
ABL 02
Wetterschutzgitter
L X B in mm
1495 X 400
Δp = 11 Pa
Wetterschutzgitter
L X B in mm
1495 X 2200
Δp = 21 Pa
RLT-Gerät 1 Klassenraum/Mensa
V: 25000 m³/h
L/B/H in mm: 6575 x 2914 x 2915
Gewicht: 5067 kg
Wetterschutzgitter
L X B in mm
1495 X 400
Δp = 13 Pa
RLT-Gerät 2 WC-Räume
V: 1000 m³/h
L/B/H in mm: 4724 x 999 x 1814
Gewicht: 902 kg
ABL 03
ZUL 03
Wetterschutzgitter
L X B in mm
1495 X 2200
Δp = 21 Pa
Schalldämpfer
800 * 1400 * 2750
ABL 01
ABLUF 01
ZUL 01
RLT-Gerät 3 fetthaltige Küchenabluft
V: 2500 m³/h
L/B/H in mm: 770 x 820 x 655
Gewicht: 72 kg
1,5 x 1,5m gegen Brandgefahr schützen!
(z. B. durch eine mindestens 5 cm dicke Bekleisung oder durch mindestens 3 cm dicke, fugendicht verlegte Betonplatten).
RW-Notentwässerung
Attikaguly mit Speier
Sichtschutzzaun TGA gem. Statik
Streckmetall pulverbeschichtet RAL
H= 1,50 m ab OK Attika
RW-Entwässerung
Dreiseitiges Retentionsdach.
Attikaguly am Fallstrang angeschlossen
RLT Klassen / Mensa
Schallleistung Eq dB(A)
Fallgrenze 4m
je 2 Sockelgelege
a Fuß a 17kg
Fallgrenze 6m
2 Sockelgelege a 17kg
Fallgrenze 4m
je 2 Sockelgelege
a Fuß a 17kg
Fallgrenze 6m
2 Sockelgelege a 17kg
RW-Entwässerung
Dreiseitiges Retentionsdach.
Attikaguly am Fallstrang angeschlossen
Q_max = 0,3 l/s
RW-Notentwässerung
Attikaguly mit Speier
42.21°
43.94
10.40
24.40
8.62
8.150
1.600
1.610
3.110
3.961
1.174
1.660
1.200
1.000
1.000
1.000