



Schnitt A-A

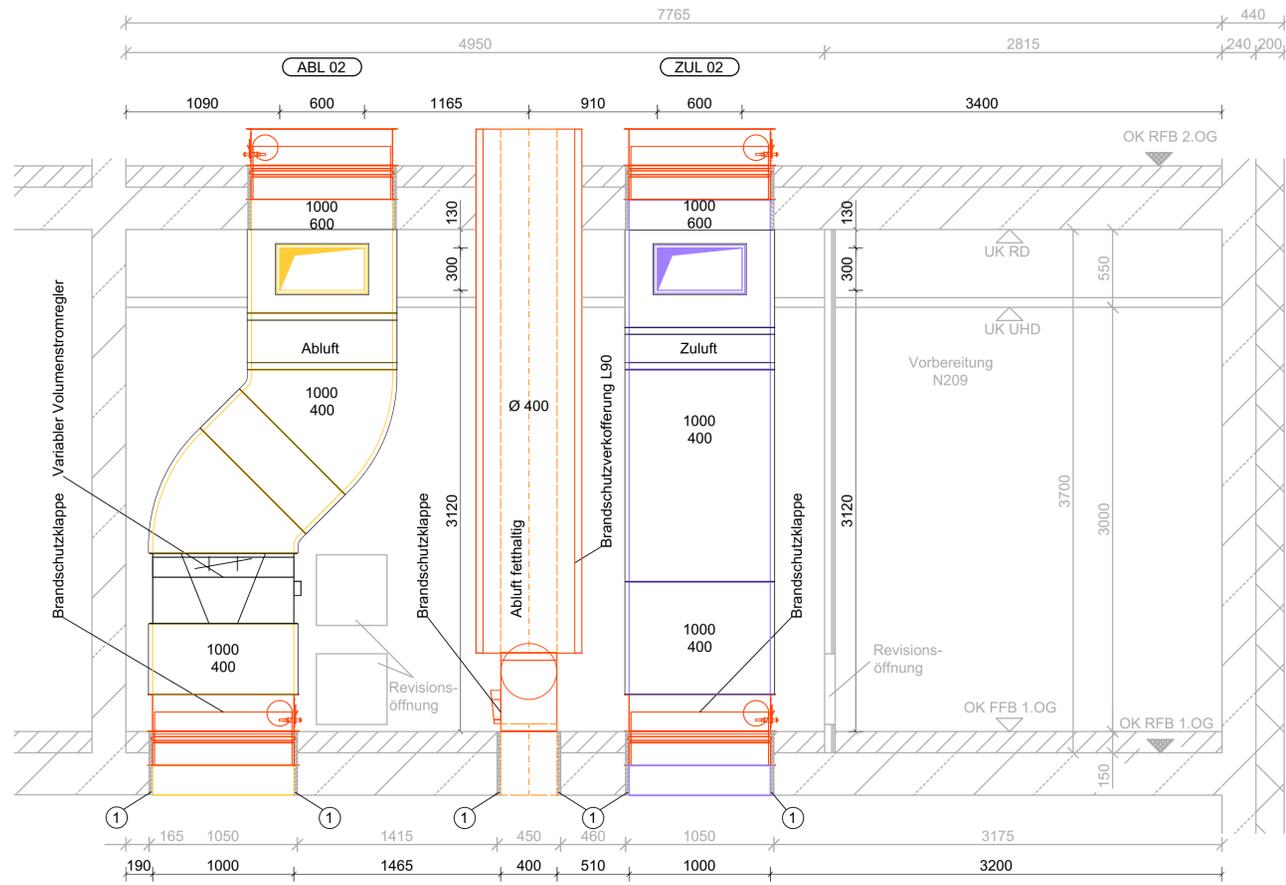

① Ringspalt von 25mm in F90- Qualität verschließen


Schnitt B-B

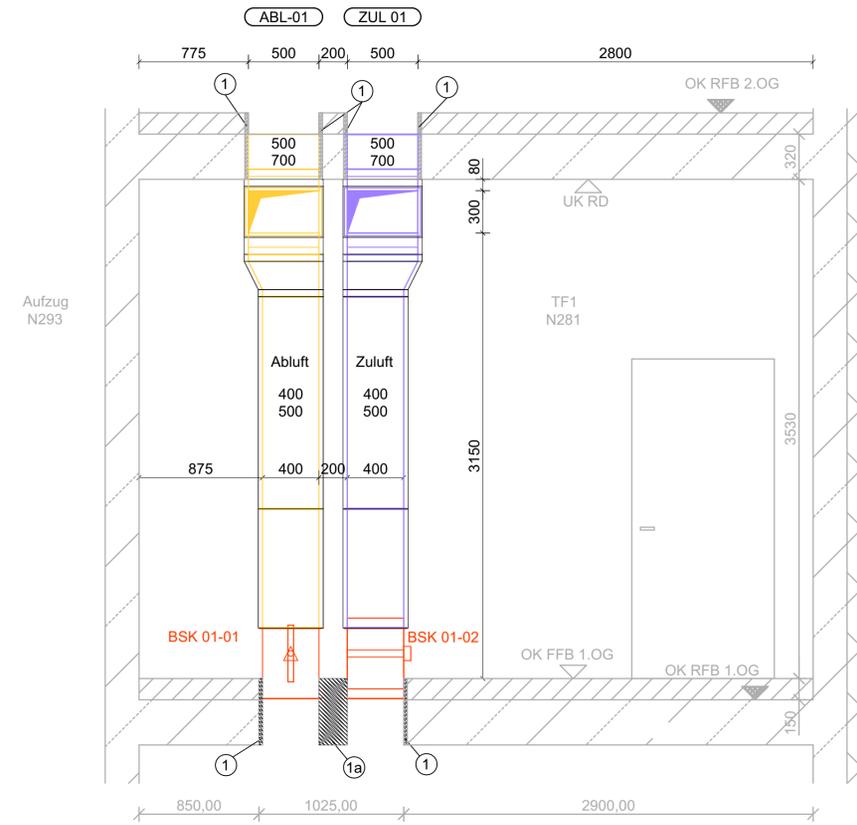

① Ringspalt von 25mm in F90- Qualität verschließen


①a Ringspalt von 200mm in F90- Qualität verschließen

Schnitt C-C

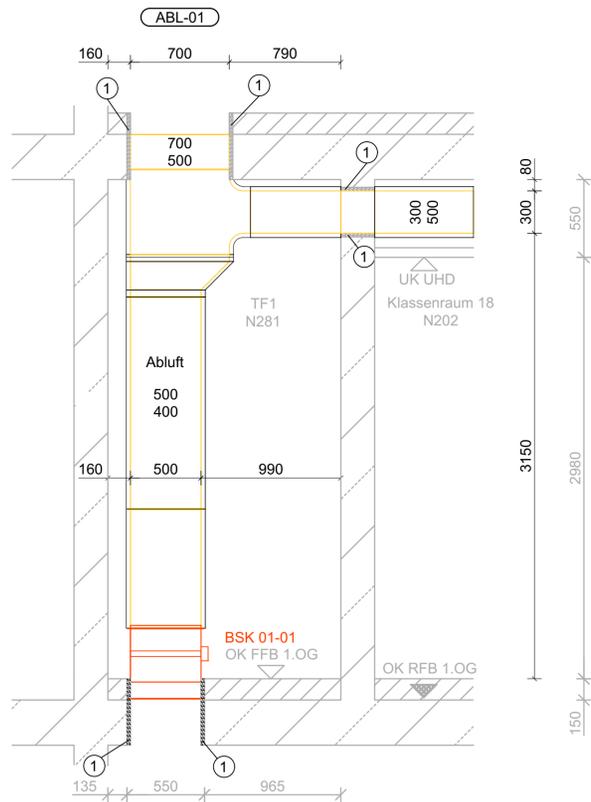


① Ringspalt von 25mm in F90- Qualität verschließen

Schnitt D-D

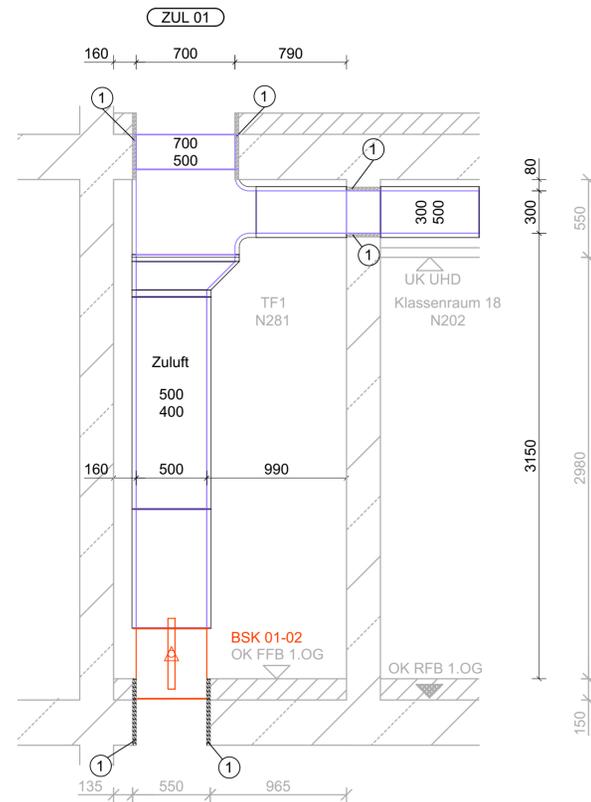

① Ringspalt von 25mm in F90- Qualität verschließen

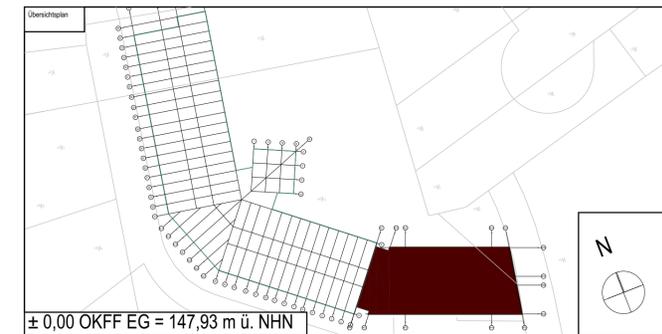

Alle Maßangaben auf den Plänen sind vor Beginn der jeweiligen Arbeiten am Bau zu überprüfen. Bei Nichtübereinstimmung mit den tatsächlichen Gegebenheiten ist die Bauleitung unverzüglich zu informieren. Dies gilt auch bei Widersprüchen in den Planungsunterlagen und/oder erkennbaren Planungsfehlern. Planungsänderungen bleiben vorbehalten. Für den Einbau von Bauteilen gelten, neben anerkannten Regeln der Technik, die Einbau- und Montagevorschriften des Herstellers. Diese Planungsunterlagen gelten nur in Verbindung mit den Ausführungszeichnungen des Architekten.

Index	Datum	Änderung	Bearbeiter

Freigabe Fachplaner	Freigabe Entwurfsverfasser	Freigabe Bauherr	Registrier-Nr. AG
Datum	Unterschrift	Datum	Unterschrift

Zur Ausführung dürfen nur vollständig freigegebene Pläne verwendet werden!

Bauherr (AG)	Stadt Brandis Markt 1-3 04821 Brandis	ARC-Planstand ---
Vorhaben	Erweiterungsneubau Oberschule Brandis Poststraße 20 04821 Brandis	Auftrag-Nr. Entwurfsverfasser Auftrag-Nr. Fachplaner Ersteller
Planbezeichnung	Ausführungsplanung 1. Obergeschoss Schnitt A-A bis D-D Lüftungstechnik	Bearbeiter Projektleiter
Entwurfsverfasser	Fachplaner	HOMI/Leistungsbildphase techn. Ausrüstung LPH 5 Erstelldatum 18.12.2024 Maßstab 1:25 Blattgröße A1 Einheiten mm