


Legende

-  Kombinationsmelder Öffnen/Verschluss
-  dMd Infrarotbewegungsmelder dual
-  EMZ Einbruchmeldezentrale
-  ÜG Übertragungsgerät wie UE, TWG, ...

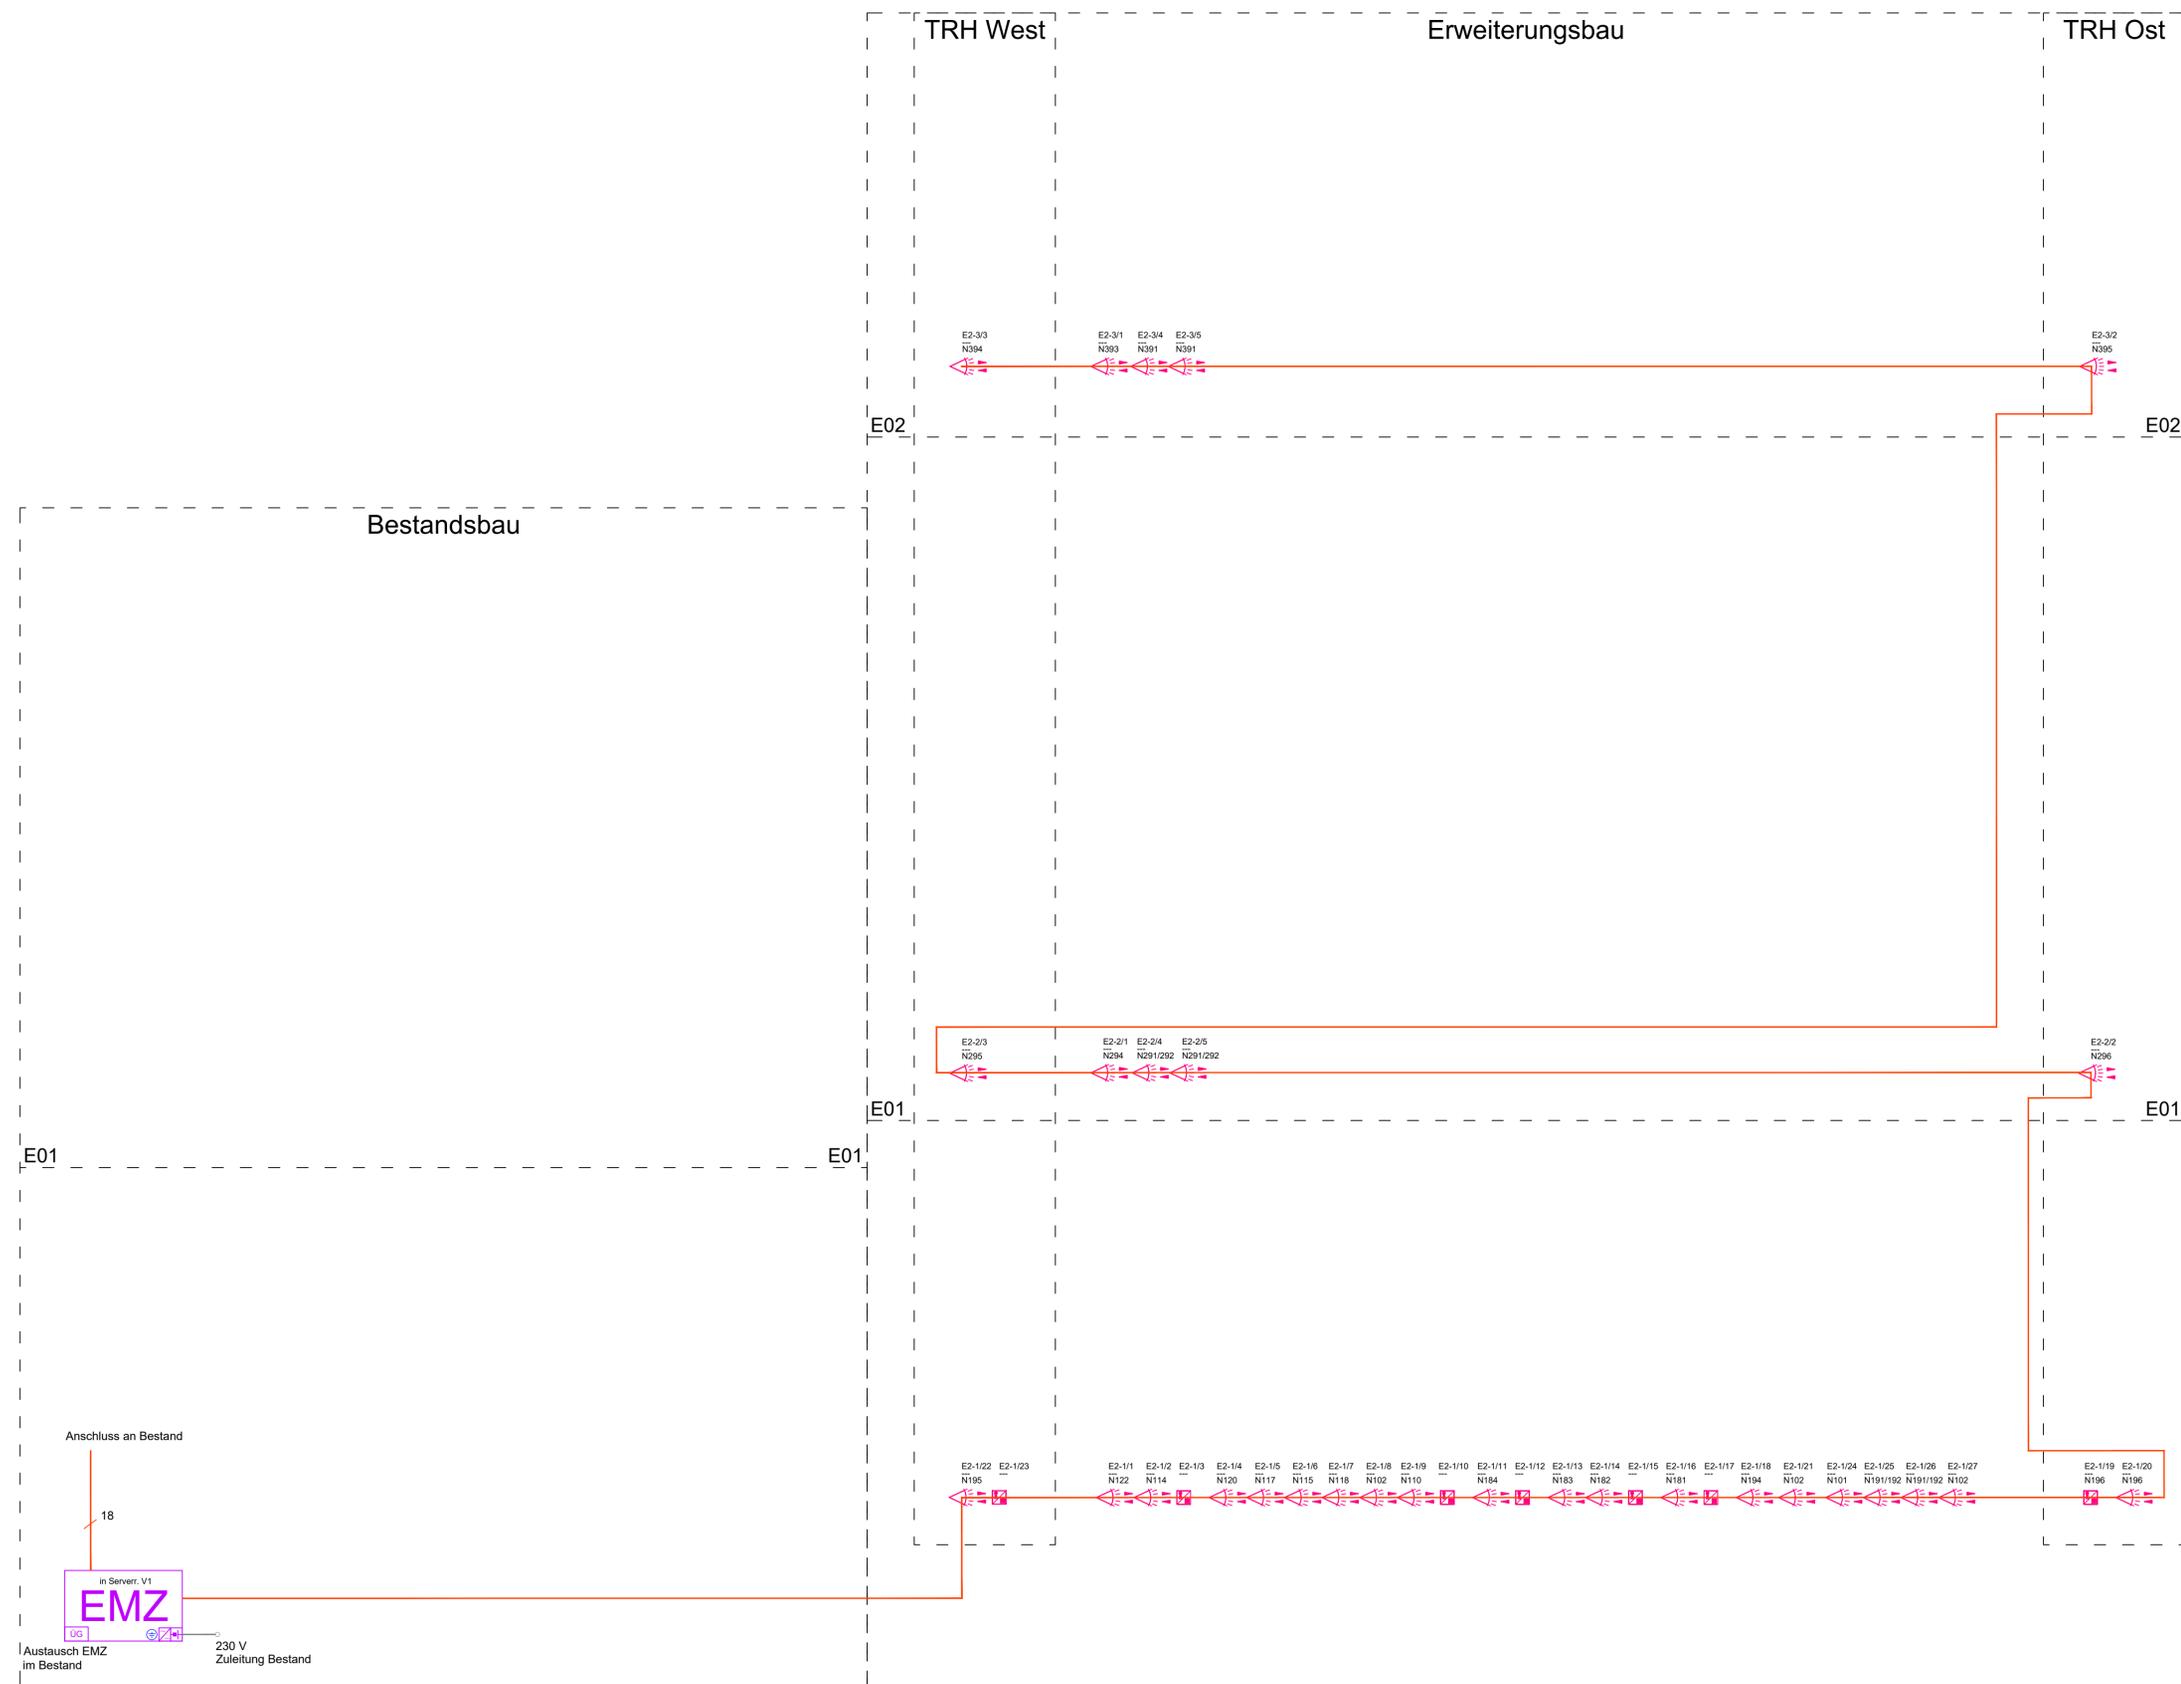

Alle Maßangaben auf den Plänen sind vor Beginn der jeweiligen Arbeiten am Bau zu überprüfen. Bei Nichtübereinstimmung mit den tatsächlichen Gegebenheiten ist die Bauleitung unverzüglich zu informieren. Dies gilt auch bei Widersprüchen in den Planungsunterlagen und/ oder erkennbaren Planungsfehlern. Planungsänderungen bleiben vorbehalten. Für den Einbau von Bauteilen gelten, neben anerkannten Regeln der Technik, die Einbau- und Montagevorschriften des Herstellers. Diese Planungsunterlagen gelten nur in Verbindung mit den Ausführungszeichnungen des Architekten.


Index	Datum	Änderung	Bearbeiter		

Zur Ausführung dürfen nur vollständig freigegebene Pläne verwendet werden!

Bauherr (AG)	Stadt Brandis Markt 1 - 3 04821 Brandis	Auftrag-Nr. AG	----
Vorhaben	Erweiterungsneubau Oberschule Brandis Poststraße 20 04821 Brandis	Auftrag-Nr. Entwurfsverfasser	XX
Planbezeichnung	Ausschreibungsplanung Schema Einbruchmeldeanlage	Auftrag-Nr. Fachplaner	XX
Entwurfsverfasser		Ersteller	XX
Fachplaner		Projektleiter	XX

HOA-Leistungsstufe	techn. Ausrüstung
	LPH 5
Erstelldatum	27.05.2025
Maßstab	ohne
Blattgröße	A1
Einheiten	[mm]