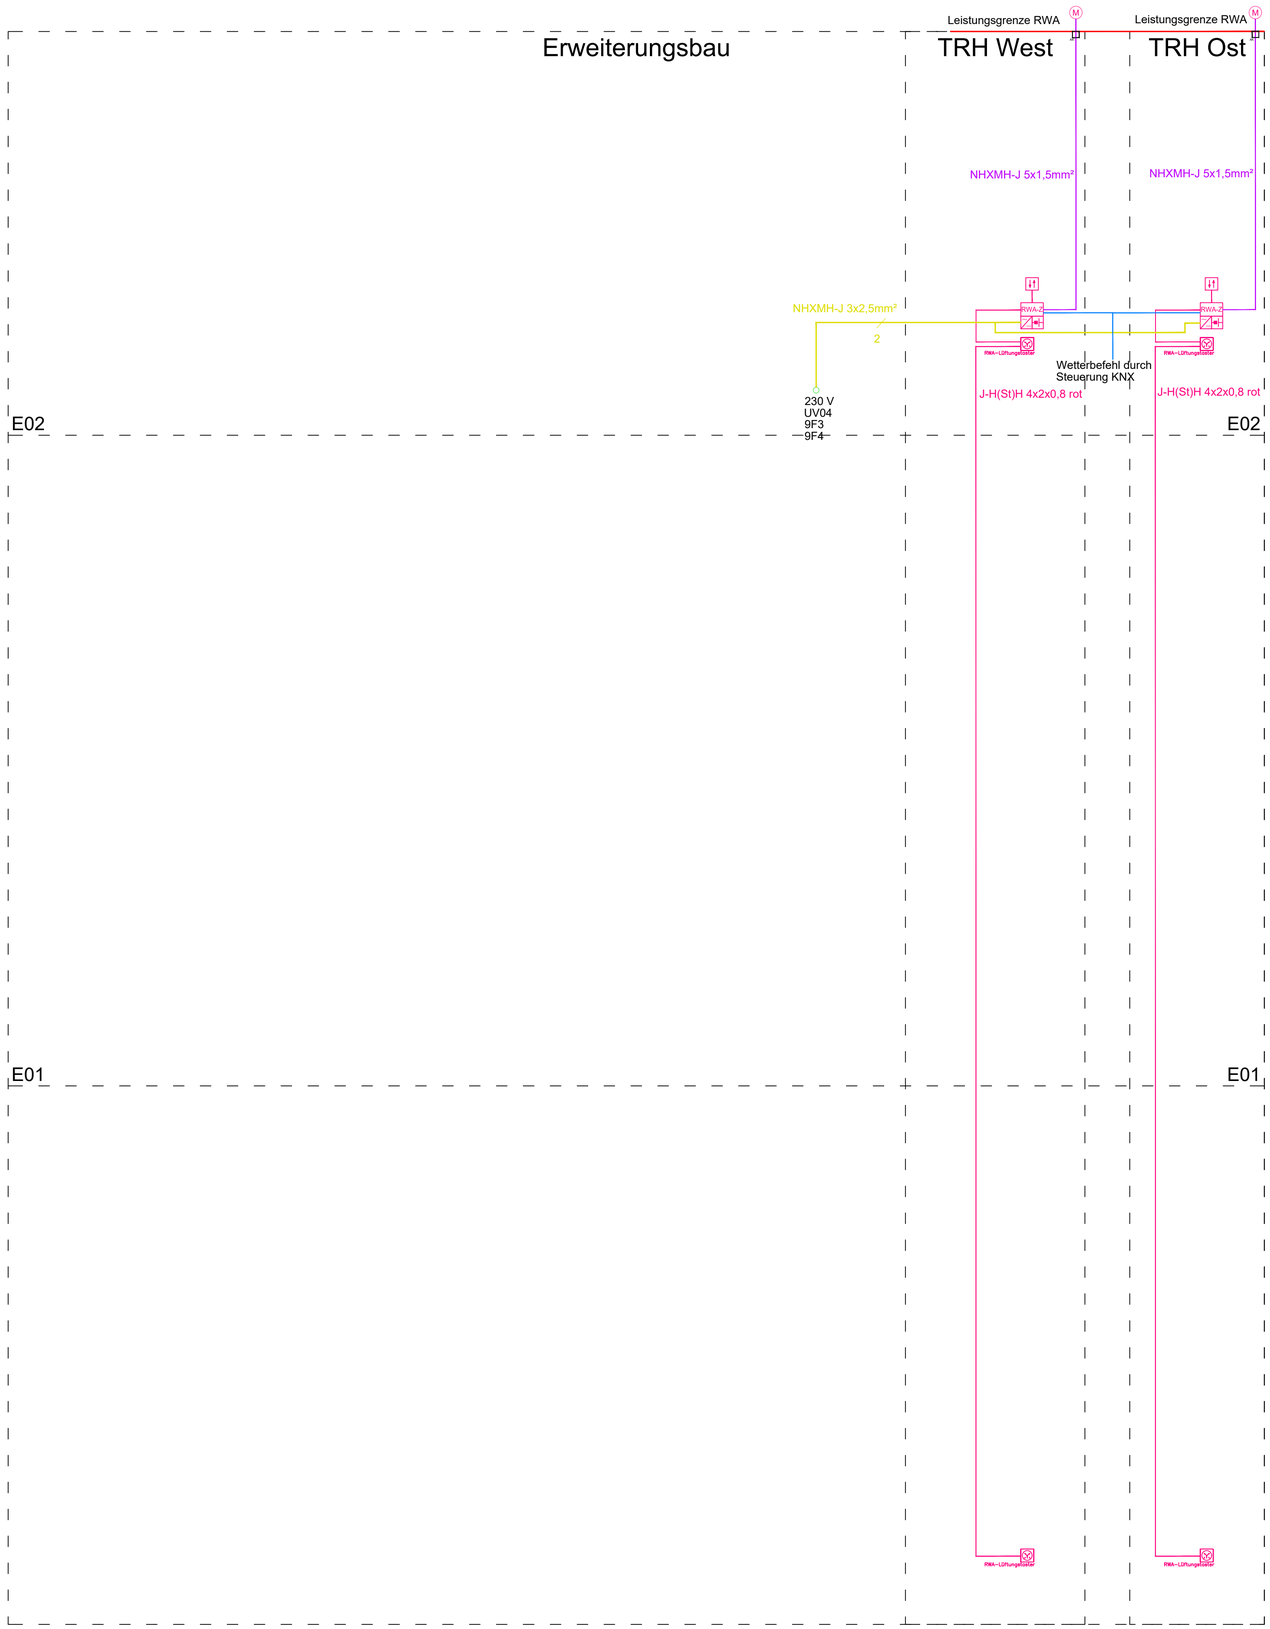


Legende RWA

- RWA-Lüftungstaster
- RWA-Taster
- RWA-Einrichtung
- RWA-Zentrale
- J-H(St)H 4x2x0,8 rot
- NHXMH-J 5x1,5mm²
- NHXMH-J 3x2,5mm²

Alle Maßangaben auf den Plänen sind vor Beginn der jeweiligen Arbeiten am Bau zu überprüfen.
Bei Nichtübereinstimmung mit den tatsächlichen Gegebenheiten ist die Bauleitung unverzüglich zu informieren.
Dies gilt auch bei Widersprüchen in den Planungsunterlagen und/ oder erkennbaren Planungsfehlern.
Planungsänderungen bleiben vorbehalten.
Für den Einbau von Bauteilen gelten, neben anerkannten Regeln der Technik, die Einbau- und Montagevorschriften des Herstellers.
Diese Planungsunterlagen gelten nur in Verbindung mit den Ausführungszeichnungen des Architekten.

| Index | Datum | Änderung | Bearbeiter |
|---|---|---|---|
| | | | |

| Freigabe Fachplaner | | Freigabe Entwurfsverfasser | | Freigabe Bauherr | | Registratur-Nr. AG |
|---|---|---|---|---|---|---|
| Datum | Unterschrift | Datum | Unterschrift | Datum | Unterschrift | ----- |
| | | | | | | |

Zur Ausführung dürfen nur vollständig freigegebene Pläne verwendet werden!

| | |
|---|---|
| Bauherr (AG)<br>Stadt Brandis<br>Markt 1 - 3<br>04821 Brandis | Auftrag-Nr. AG: --- |
| | Auftrag-Nr. Entwurfsverfasser: xx |
| Vorhaben<br>Erweiterungsneubau Oberschule Brandis<br>Poststraße 20<br>04821 Brandis | Auftrag-Nr. Fachplaner: xx |
| | Ersteller: xx |
| Planbezeichnung<br>Ausschreibungsplanung<br>Schema<br>Rauch- / Wärmeabzugsanlage | Bearbeiter: xx |
| | Projektleiter: xx |
| Entwurfsverfasser / Fachplaner | HOAI-Leistungsbild-phase: techn. Ausrüstung LPH 5 |
| | Erstelldatum: 27.05.2025 |
| | Maßstab: ohne |
| | Blattgröße: A1 / Einheiten: [mm] |
| Plan-Nr.: GES_5_EOB_SC_RWA_AS01_-_- | Index: - |