










Lageplan 1:1000

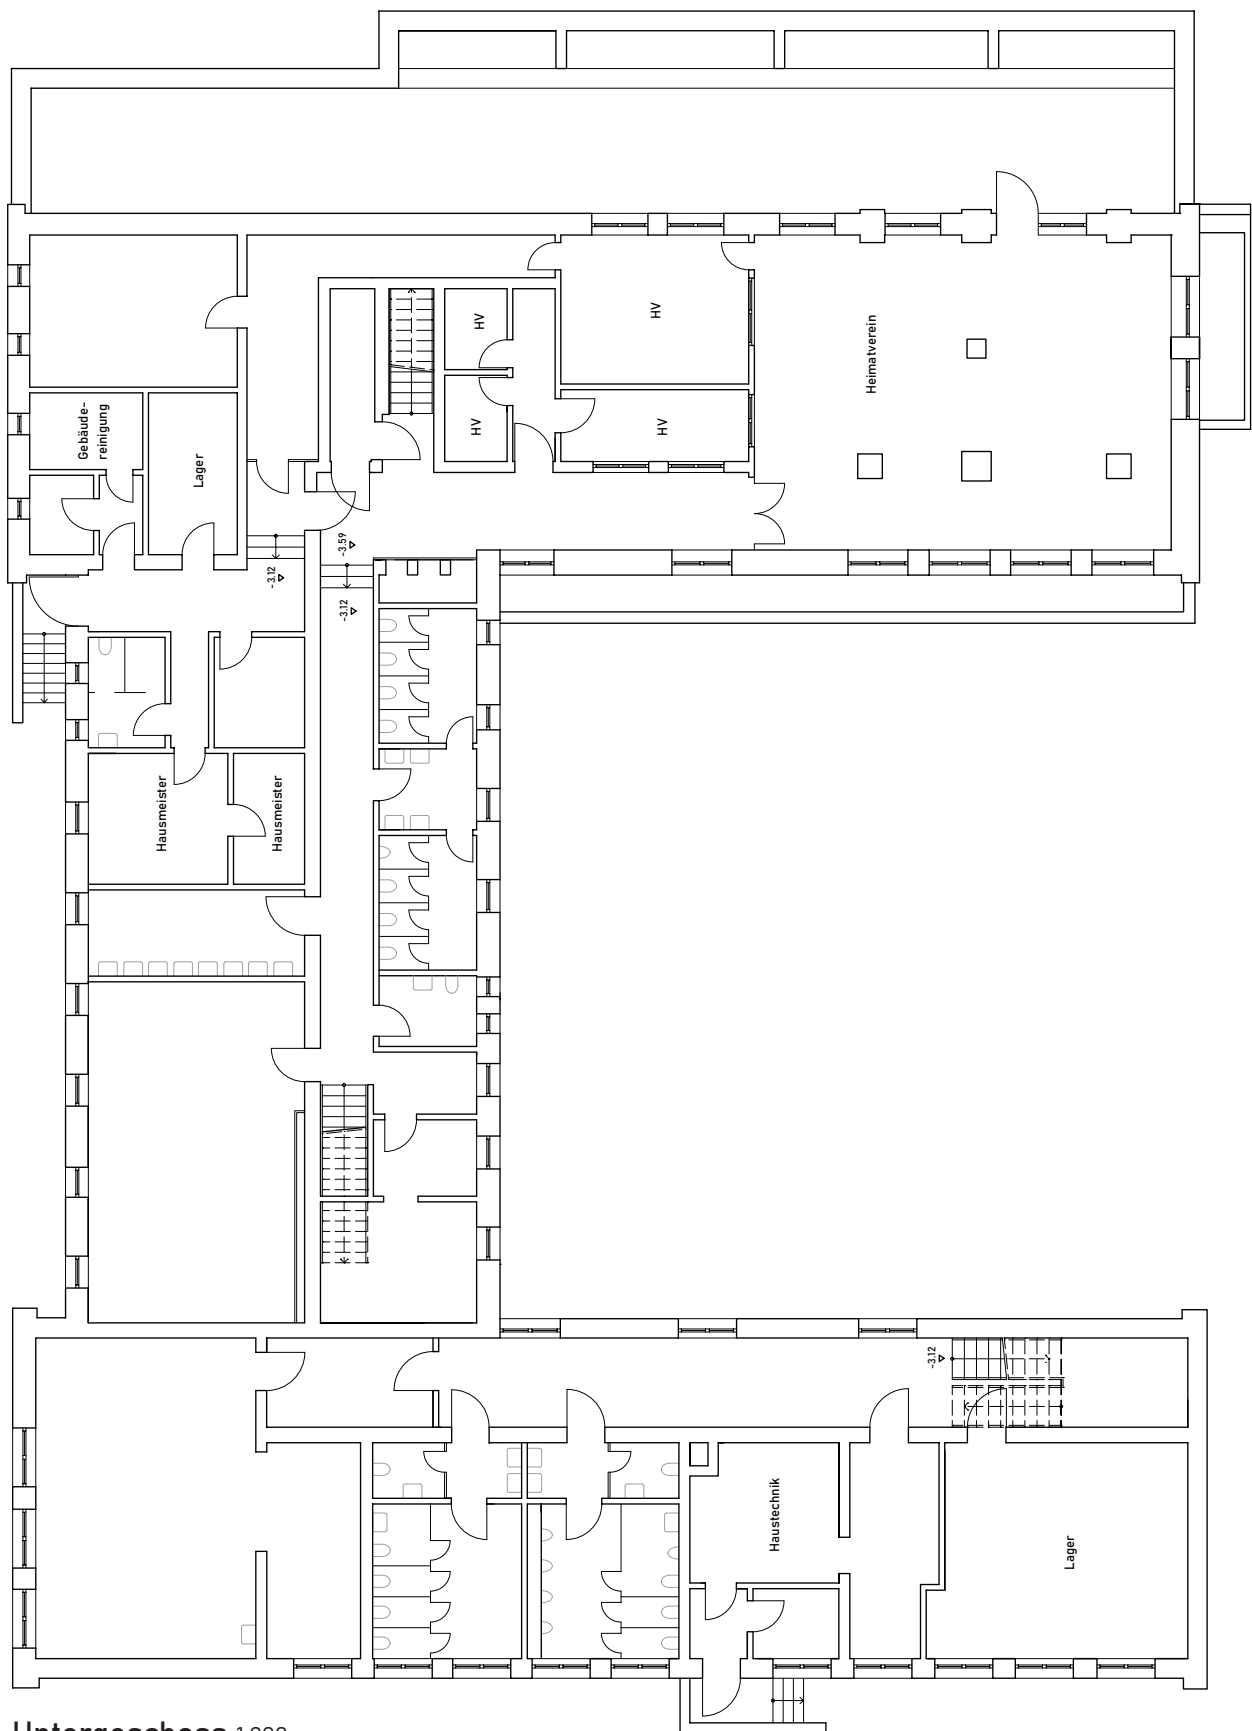


Untergeschoss 1.200

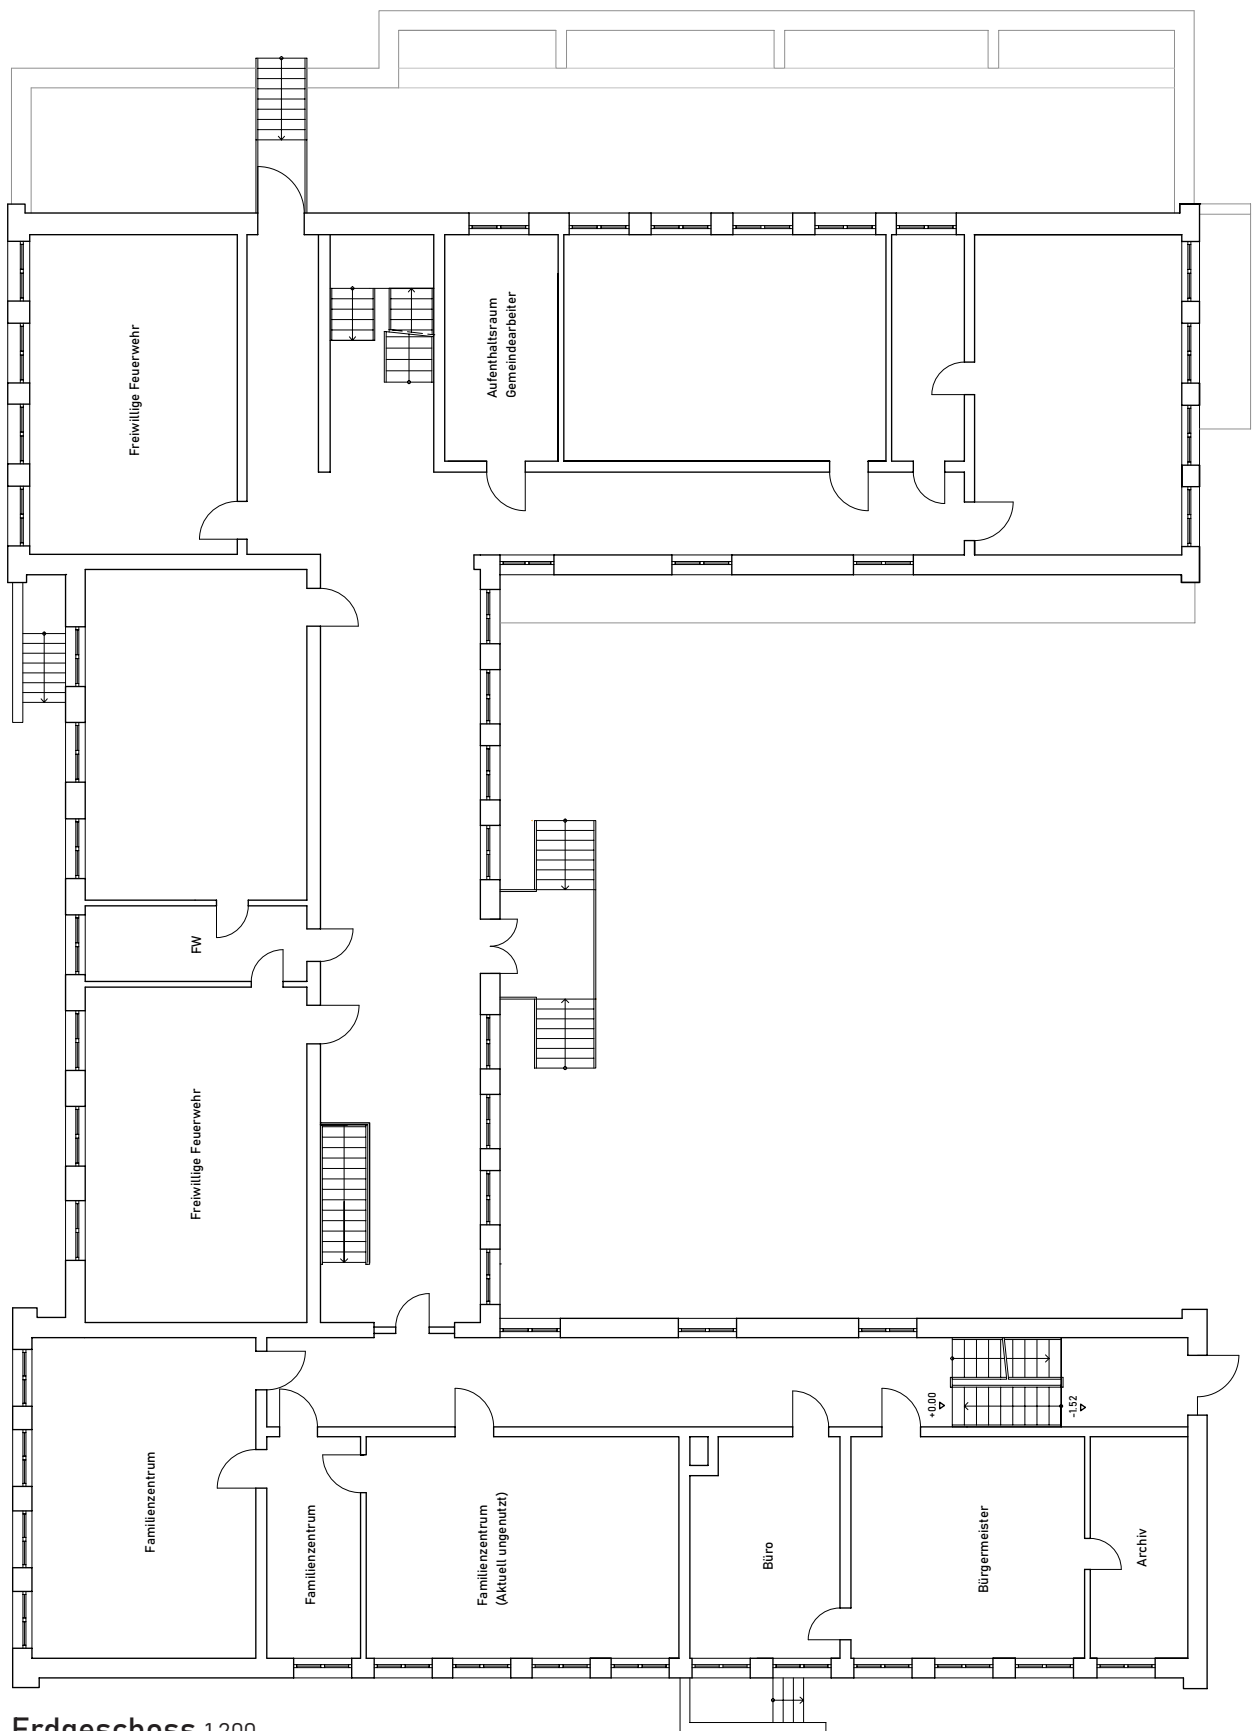


Erdgeschoss 1.200

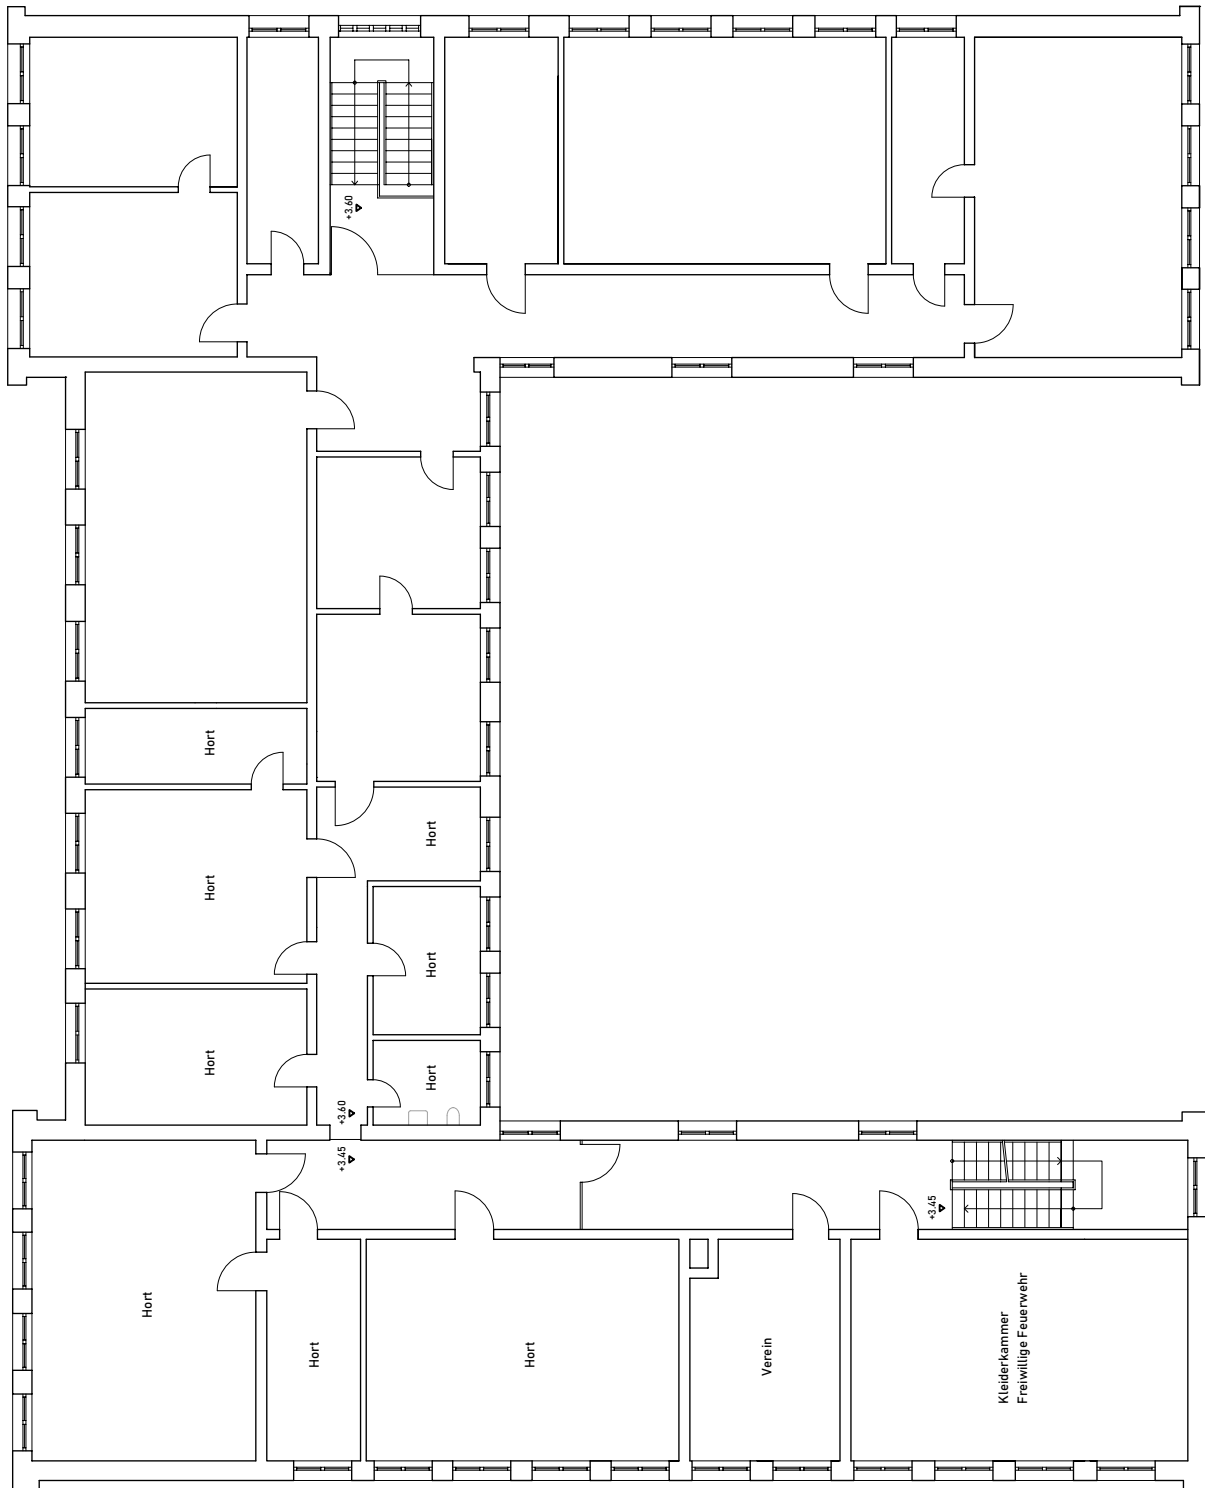


Obergeschoss 1.200

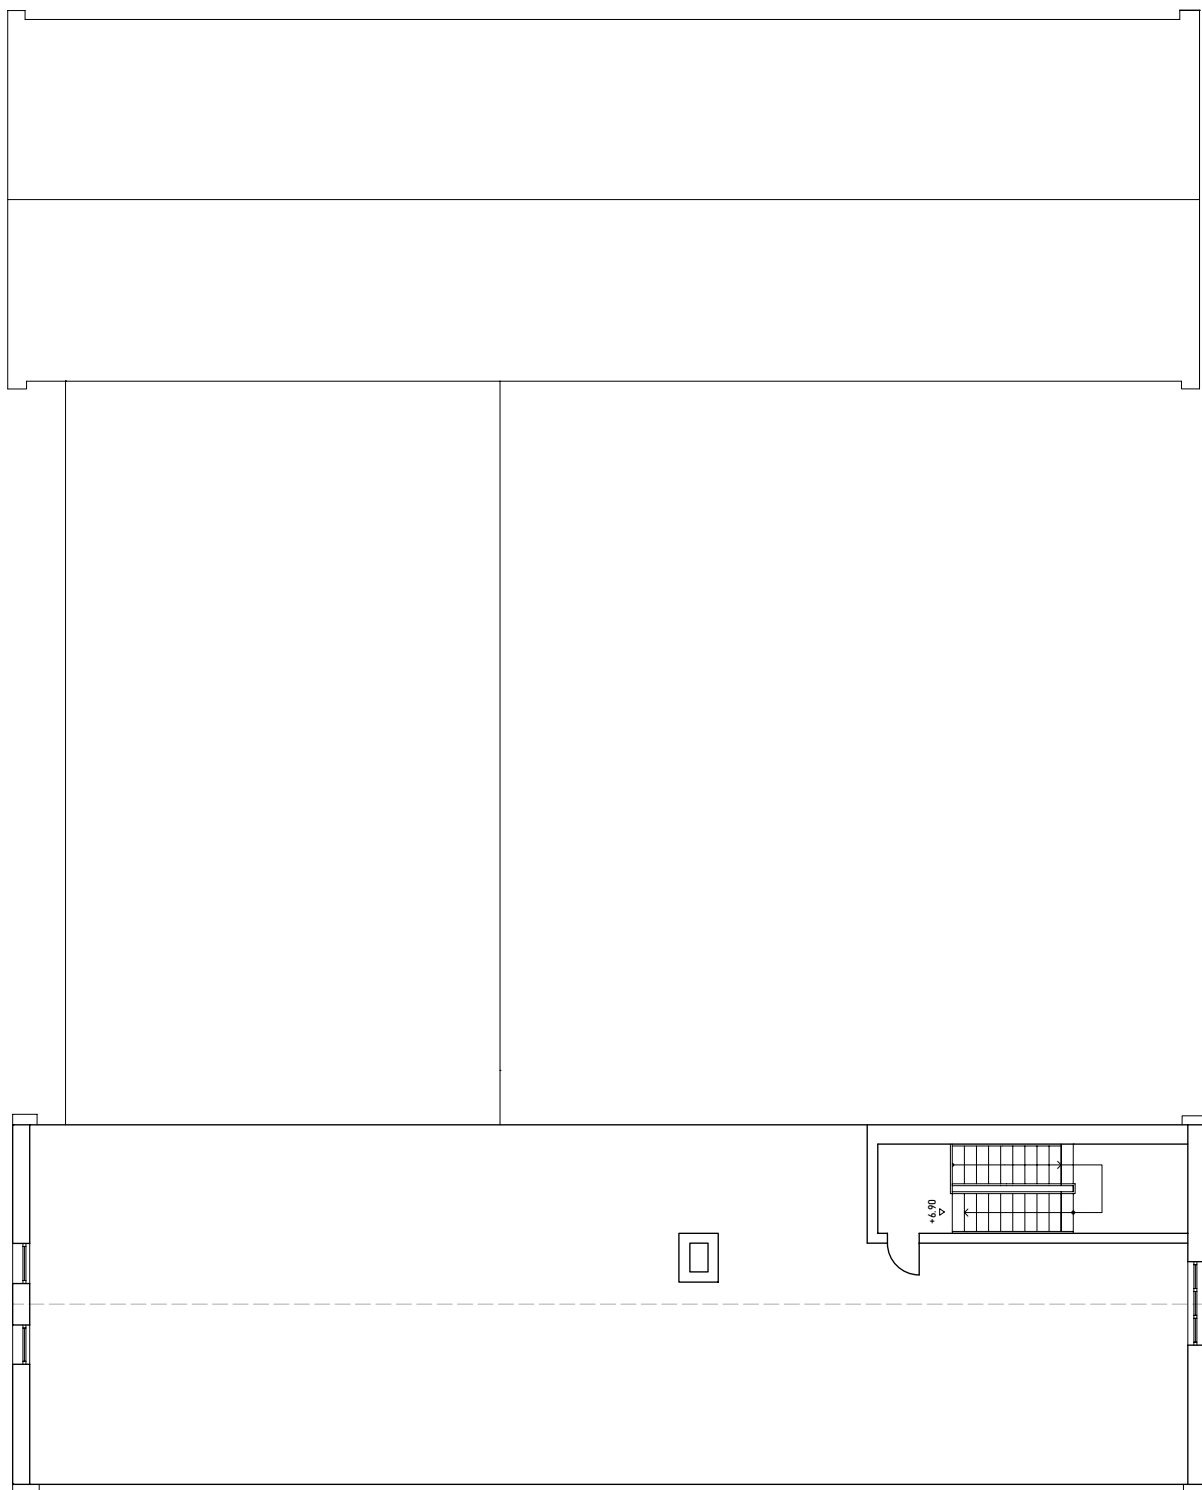


Dachgeschoss 1.200

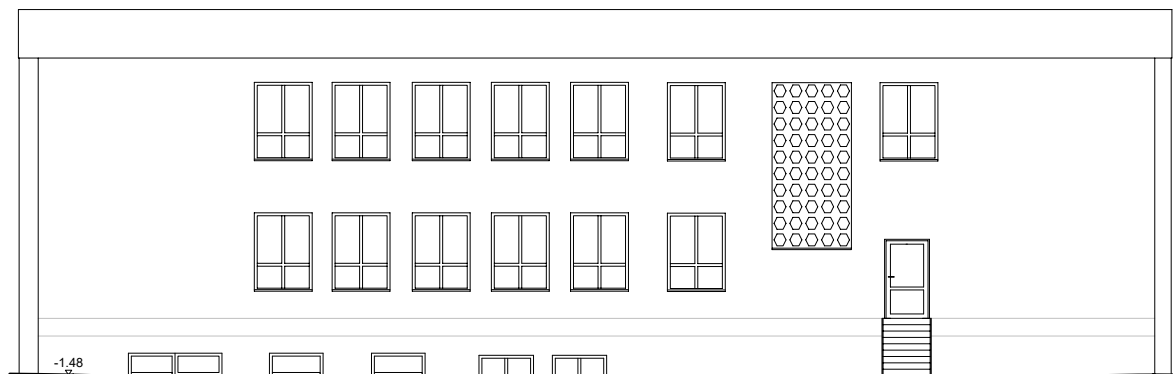

Nord 1:200

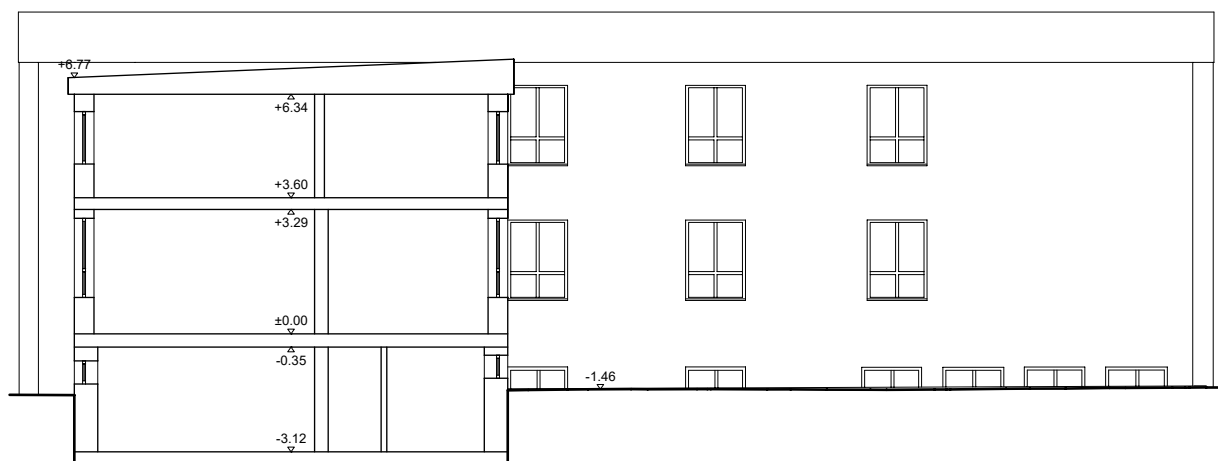

Hof Nord 1:200

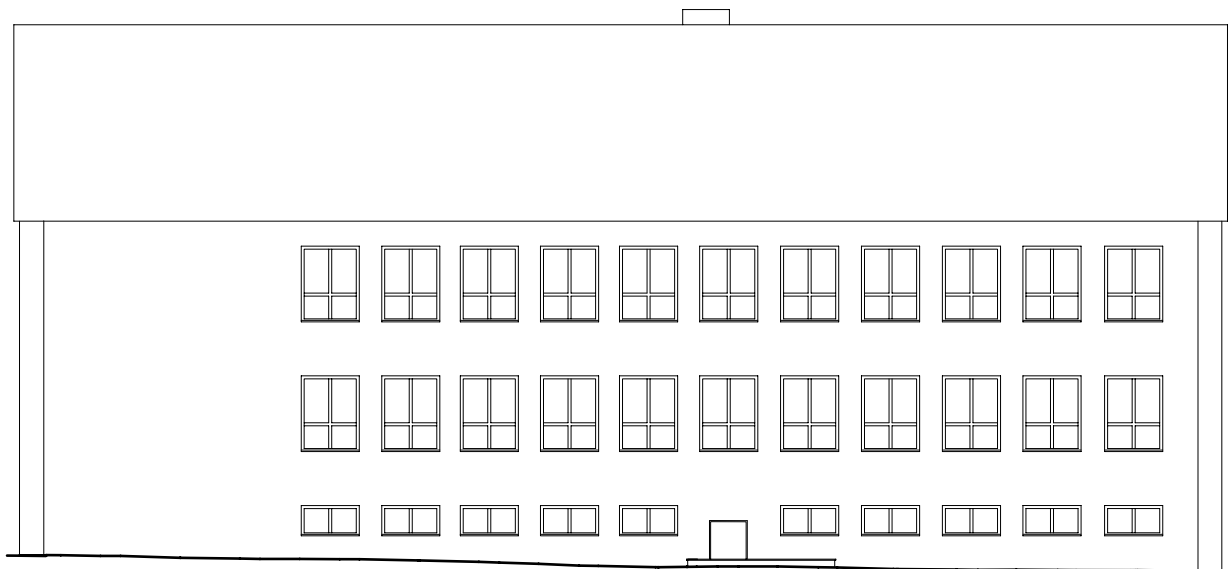


Süd 1:200




Hof Süd 1:200



Ost Schnitt 1:250

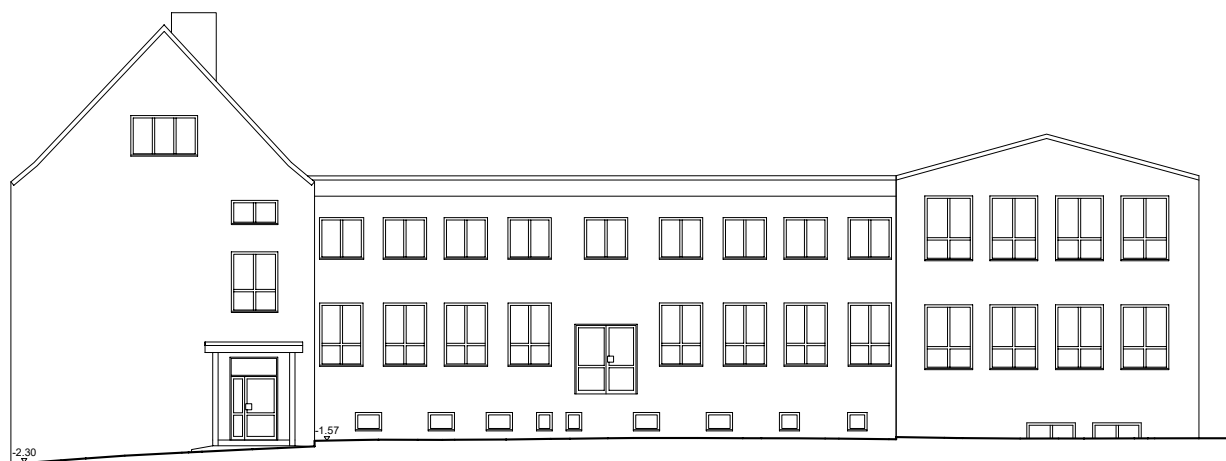



Ost 1:250

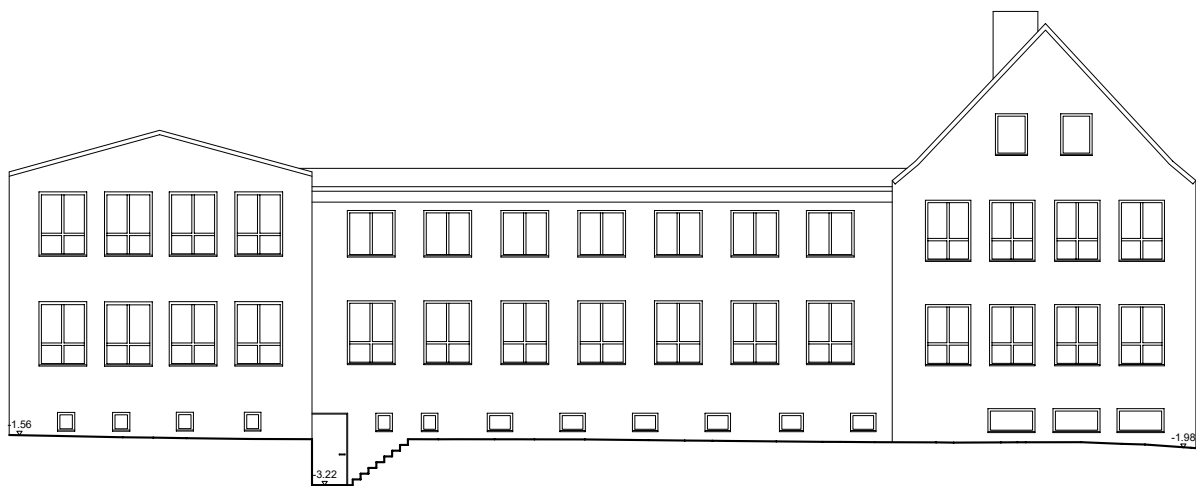


West 1:250




West 1:250

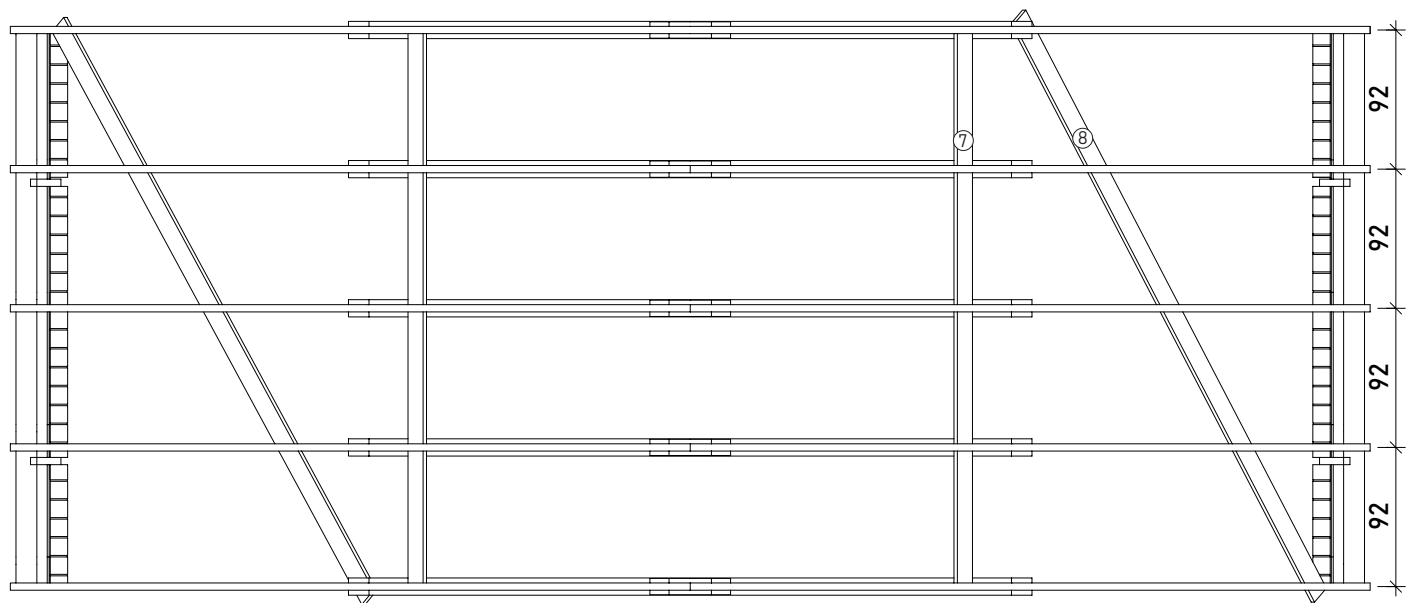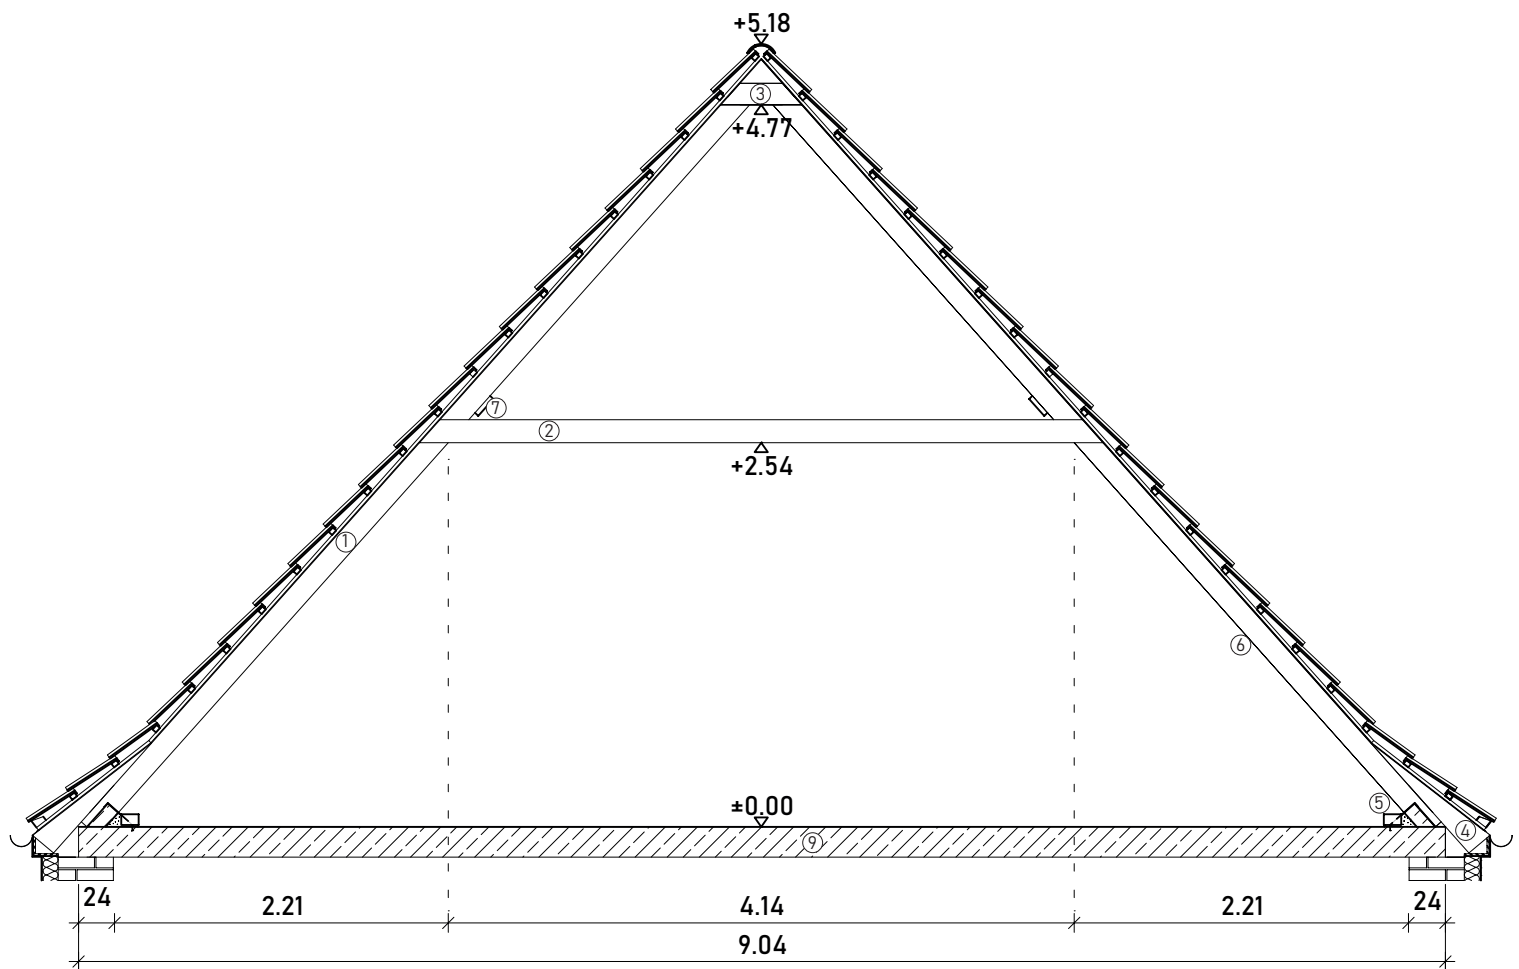




Dachstuhl Südflügel 1.50

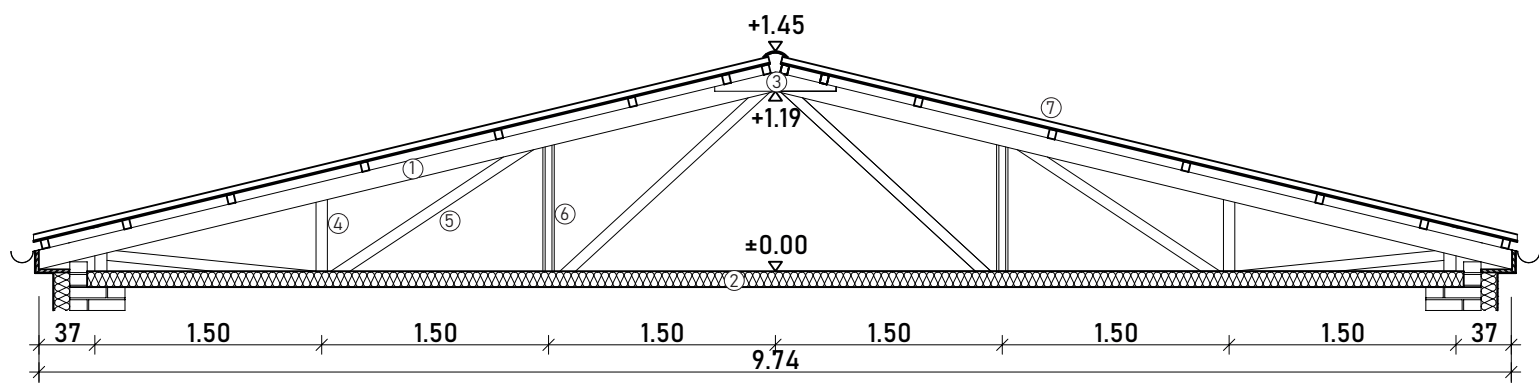


Dachstuhl Nordflügel 1.50


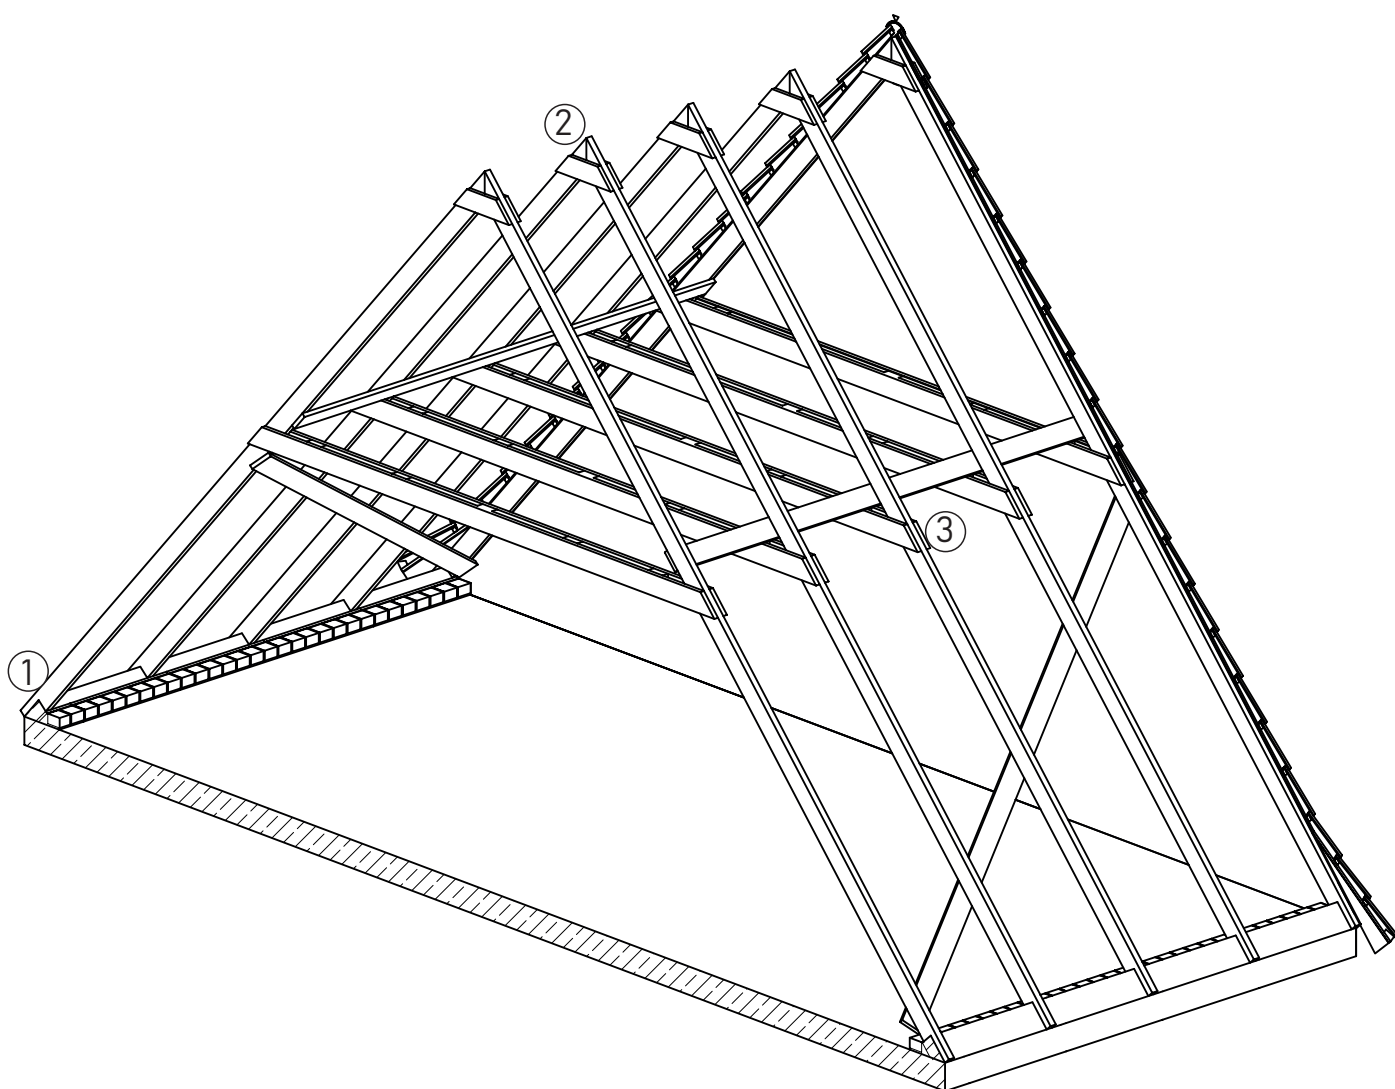


Dachstuhl Südflügel ISO Maßstabslos

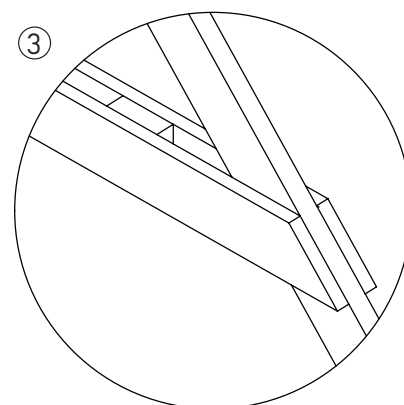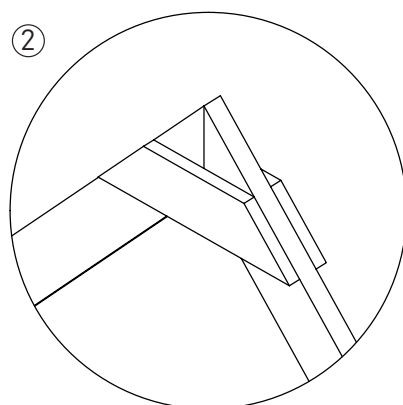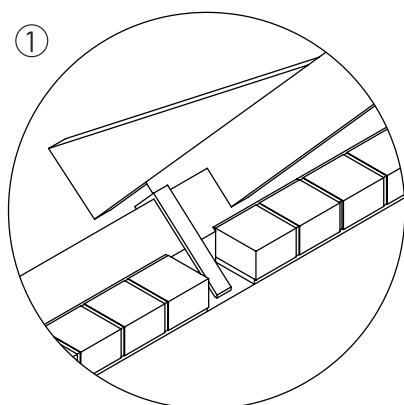

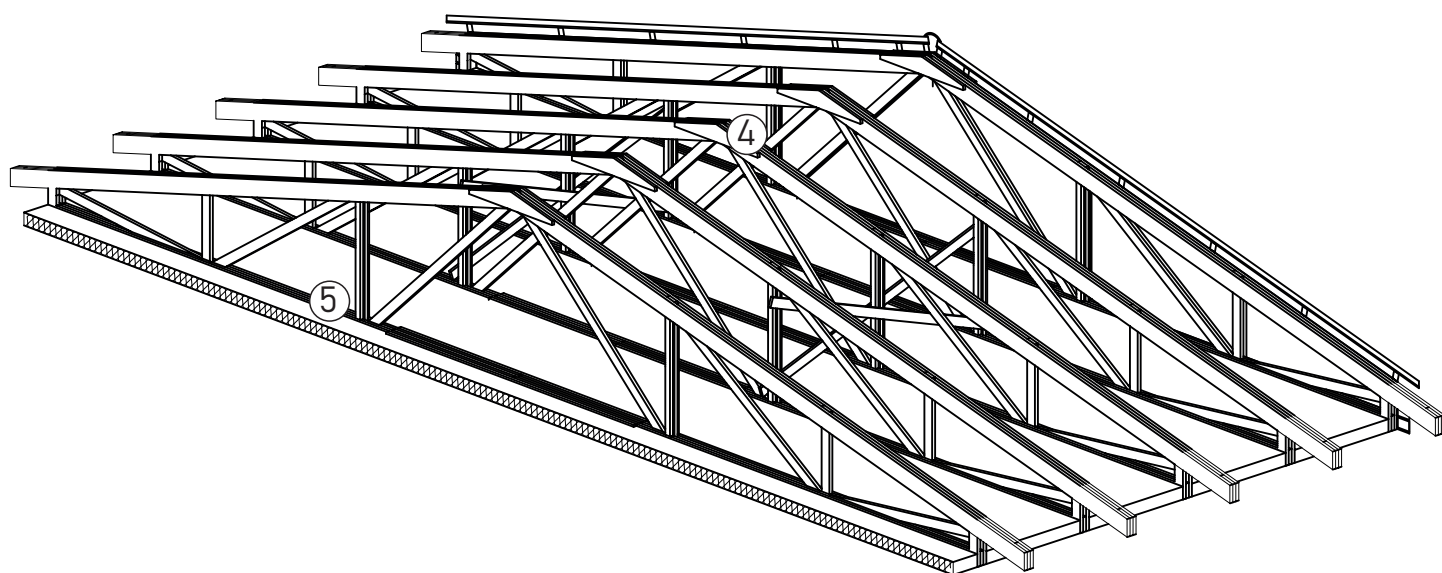

Dachstuhl Nordflügel ISO Maßstabslos

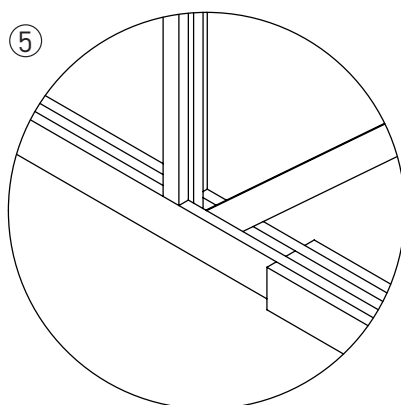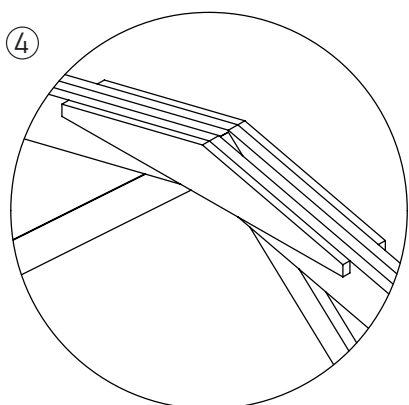

Bildnachweis

Fotos

Prof. Nadja Häupl

Aufmaß

Elena Schmidt

Felix Benz

Pläne

Felix Benz