




VORABZUG

LAGEPLAN
FAMILIENZENTRUM KLEINPASCHLEBEN
Zabitzer Str. 1 | 06386 Osterienburger Land

GEMEINDE OSTERNIENBURGER LAND
Rudolf-Breitscheid-Straße 32E, 06386 ONL

DIN A1
1:500

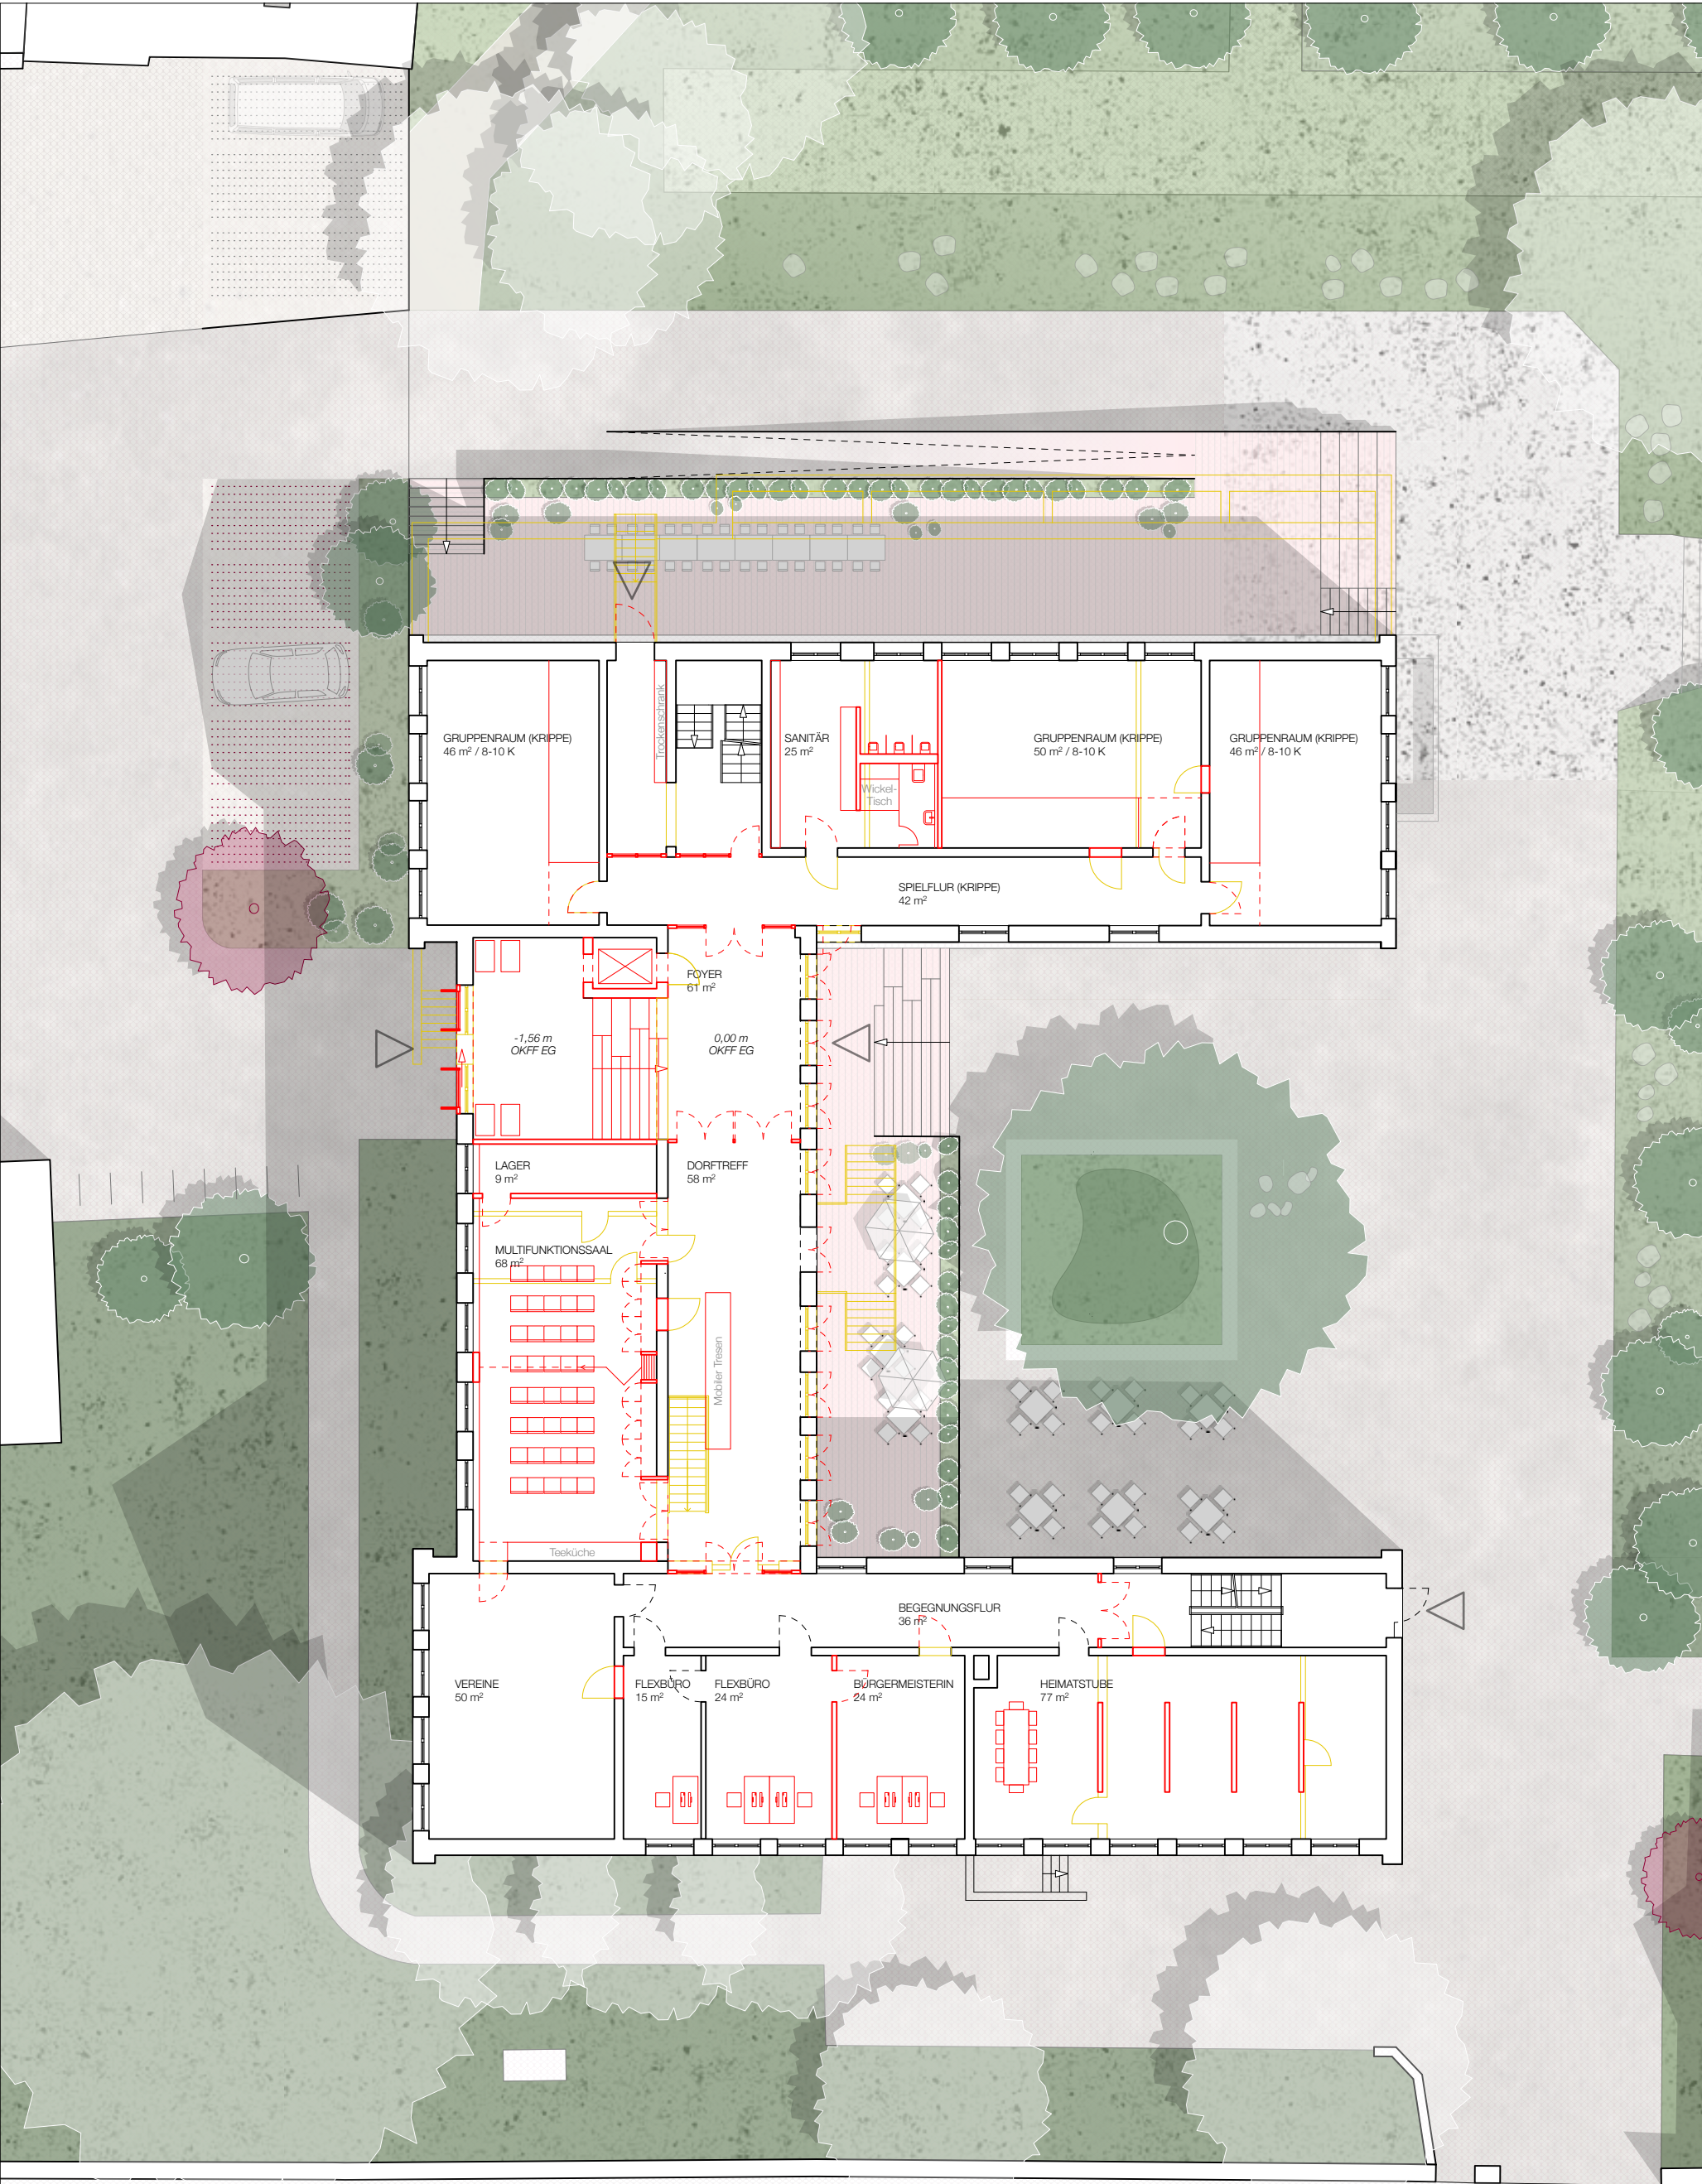


VORABZUG

GRUNDRISS ERDGESCHOSS
FAMILIENZENTRUM KLEINPASCHLEBEN
Zabitzer Str. 1 | 06386 Osternienburger Land

GEMEINDE OSTERNIENBURGER LAND
Rudolf-Breitscheid-Straße 32E, 06386 ONL

DIN A3
1:200

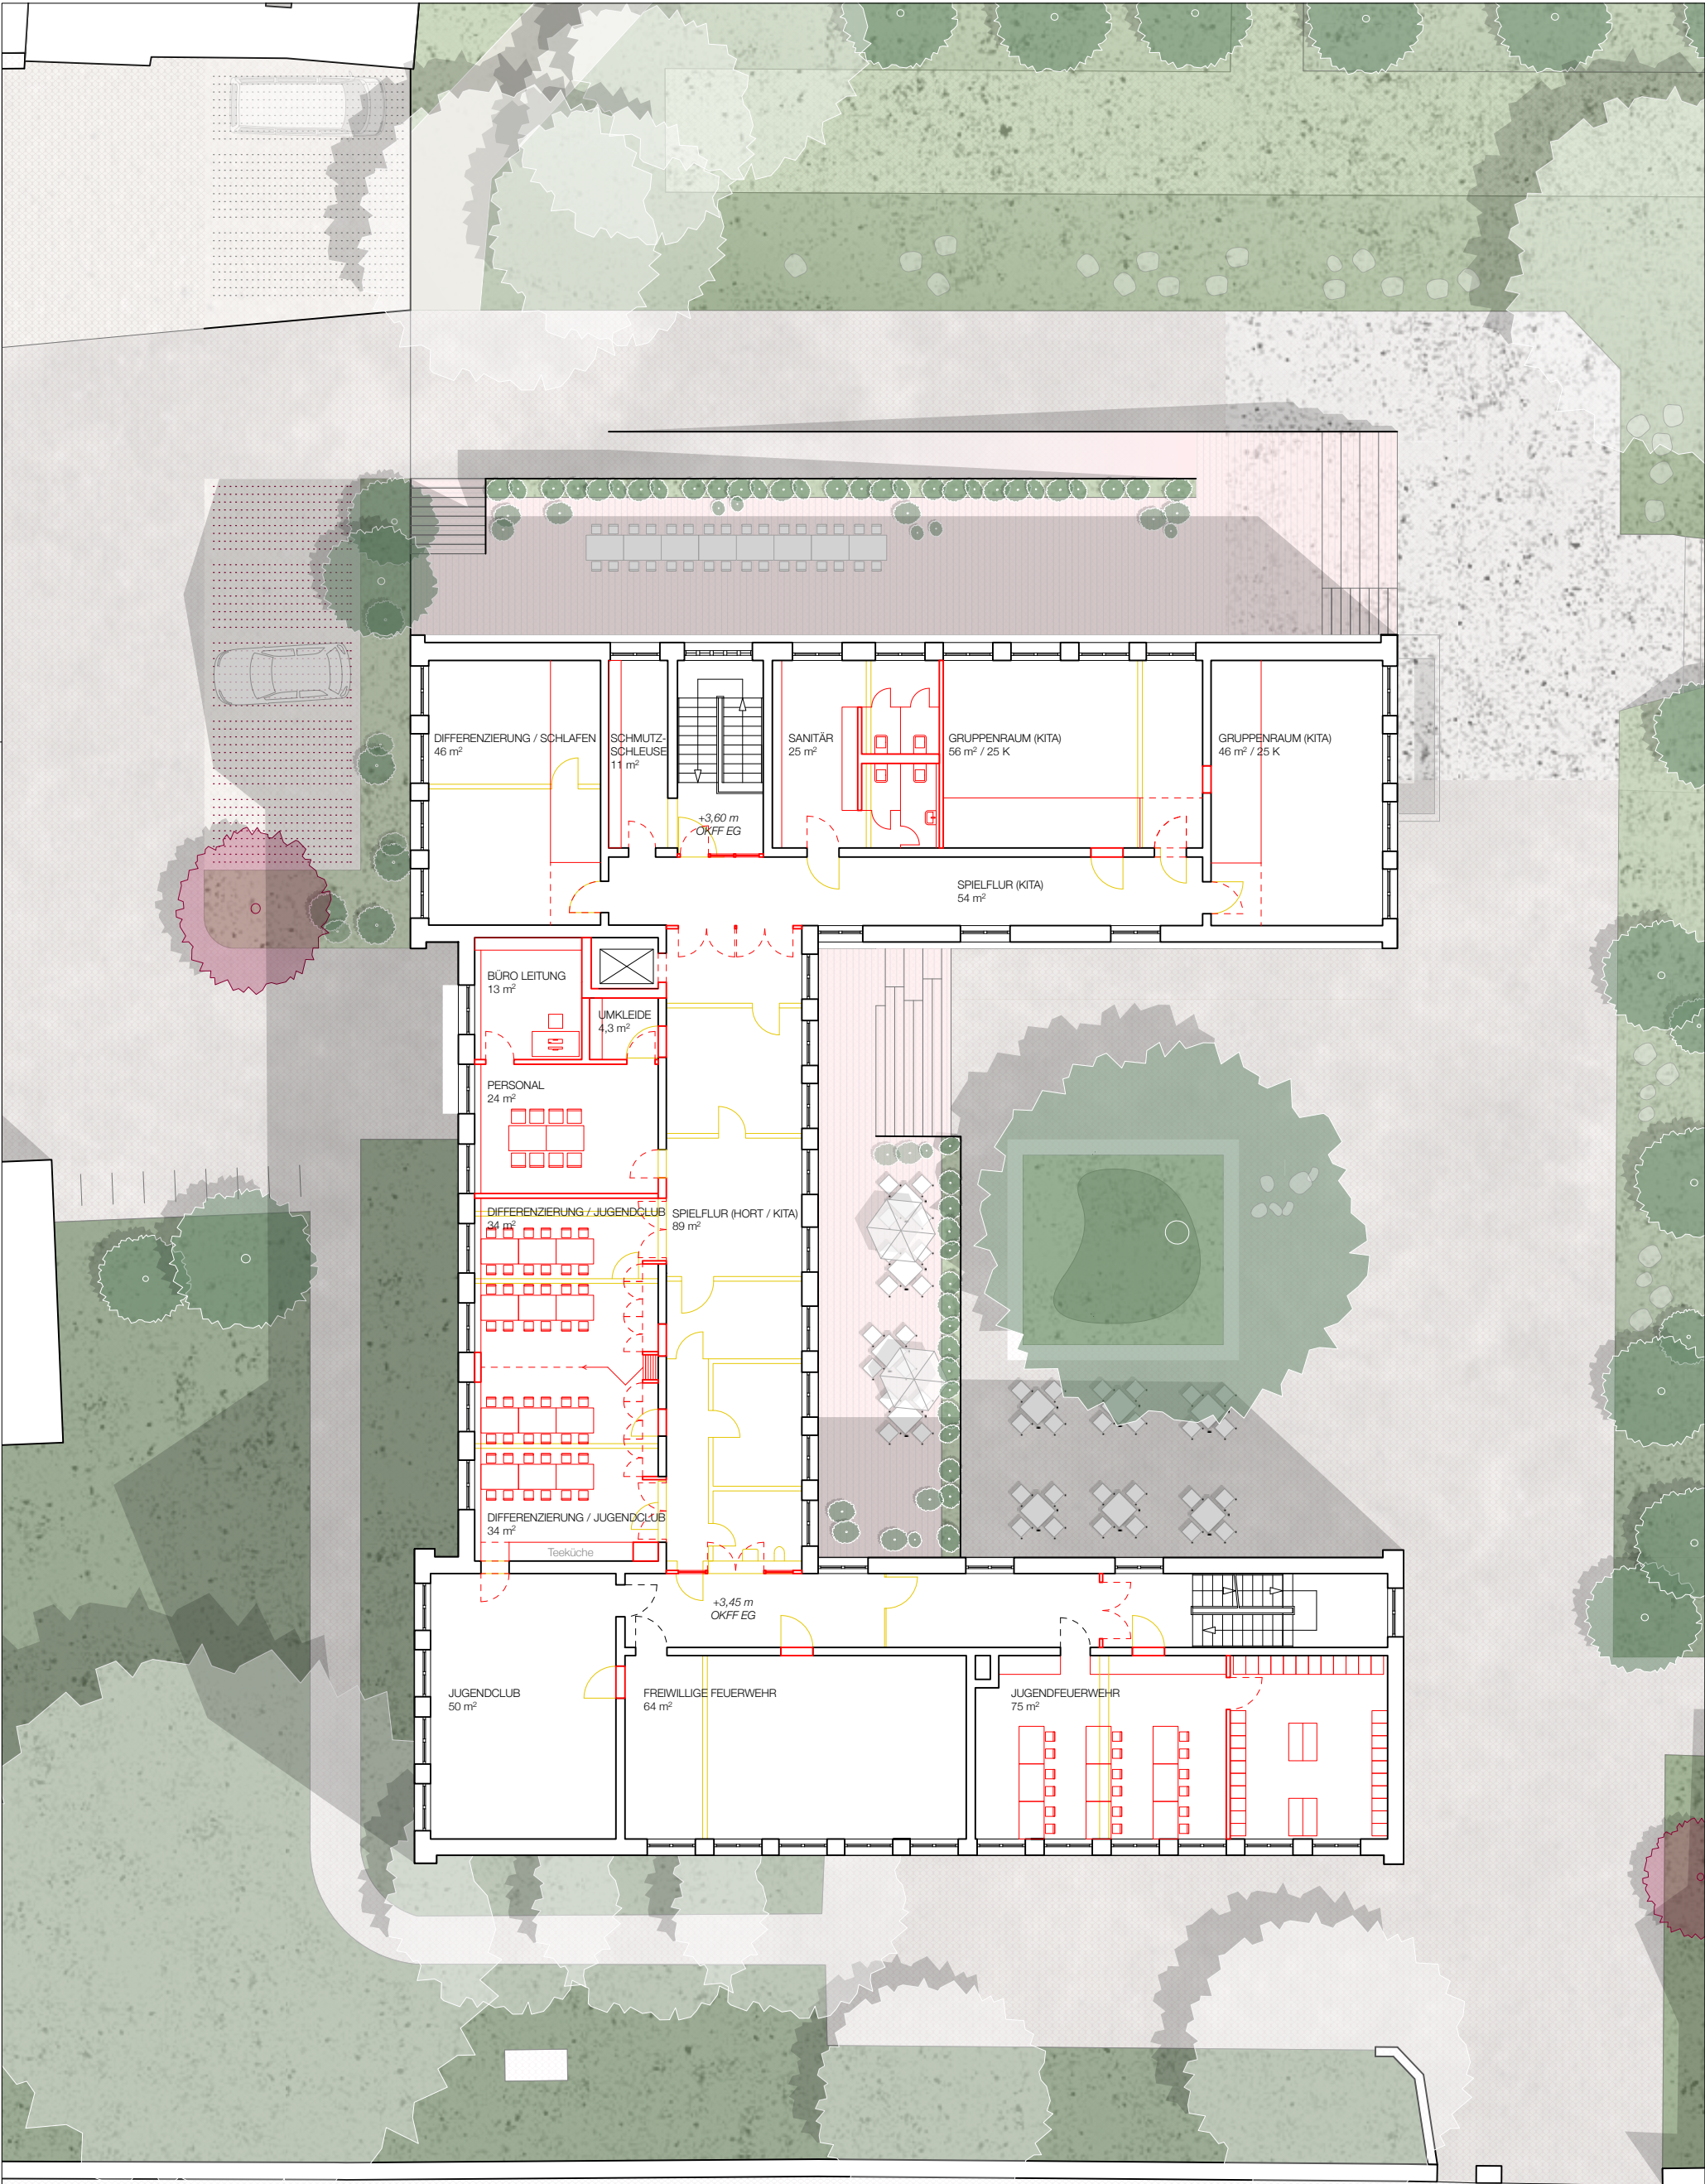


VORABZUG

GRUNDRISS OBERGESCHOSS
FAMILIENZENTRUM KLEINPASCHLEBEN
Zabitzer Str. 1 | 06386 Osternienburger Land

GEMEINDE OSTERNIENBURGER LAND
Rudolf-Breitscheid-Straße 32E, 06386 ONL

DIN A3
1:200

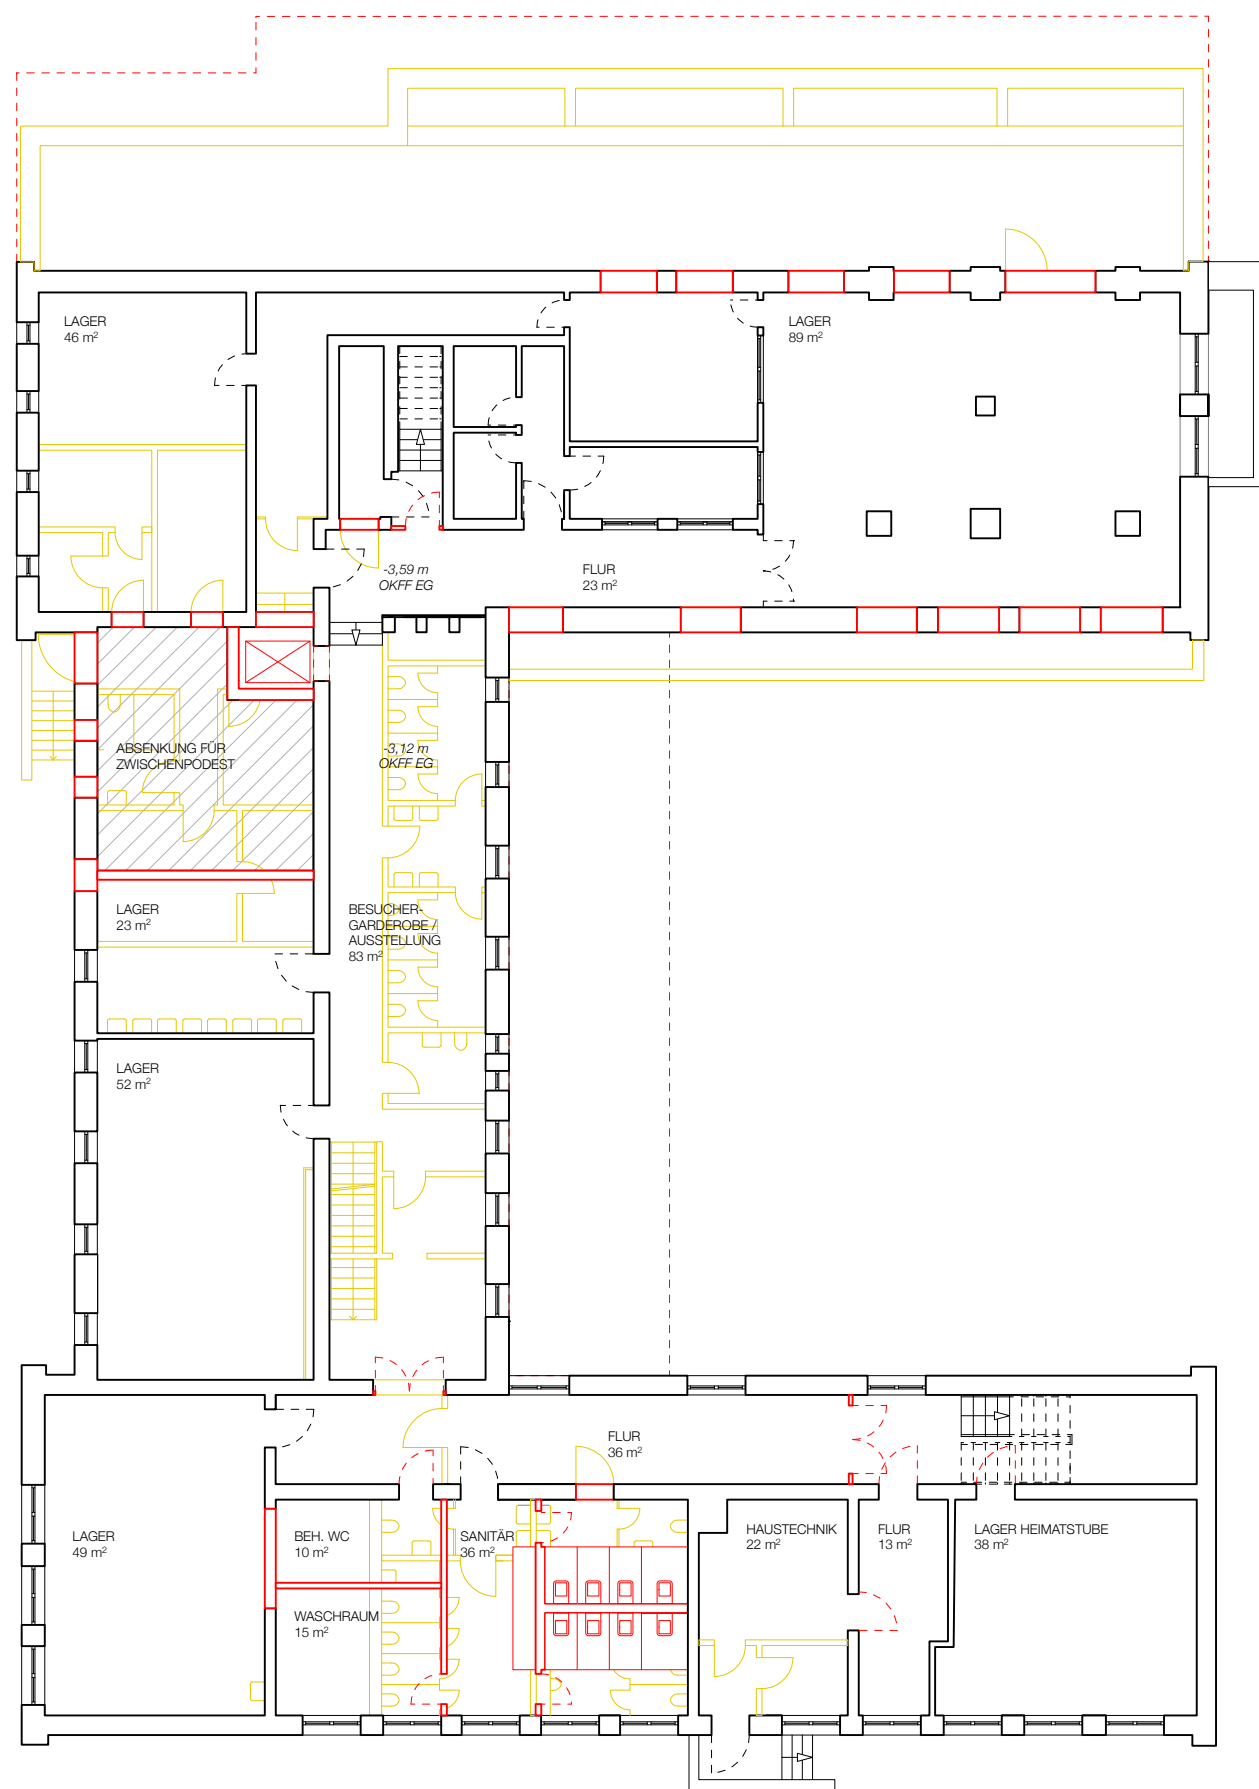

VORABZUG


GRUNDRISS UNTERGESCHOSS
FAMILIENZENTRUM KLEINPASCHLEBEN
Zabitzer Str. 1 | 06386 Osternienburger Land

GEMEINDE OSTERNIENBURGER LAND
Rudolf-Breitscheid-Straße 32E, 06386 ONL

DIN A3
1:200



ANSICHT OST

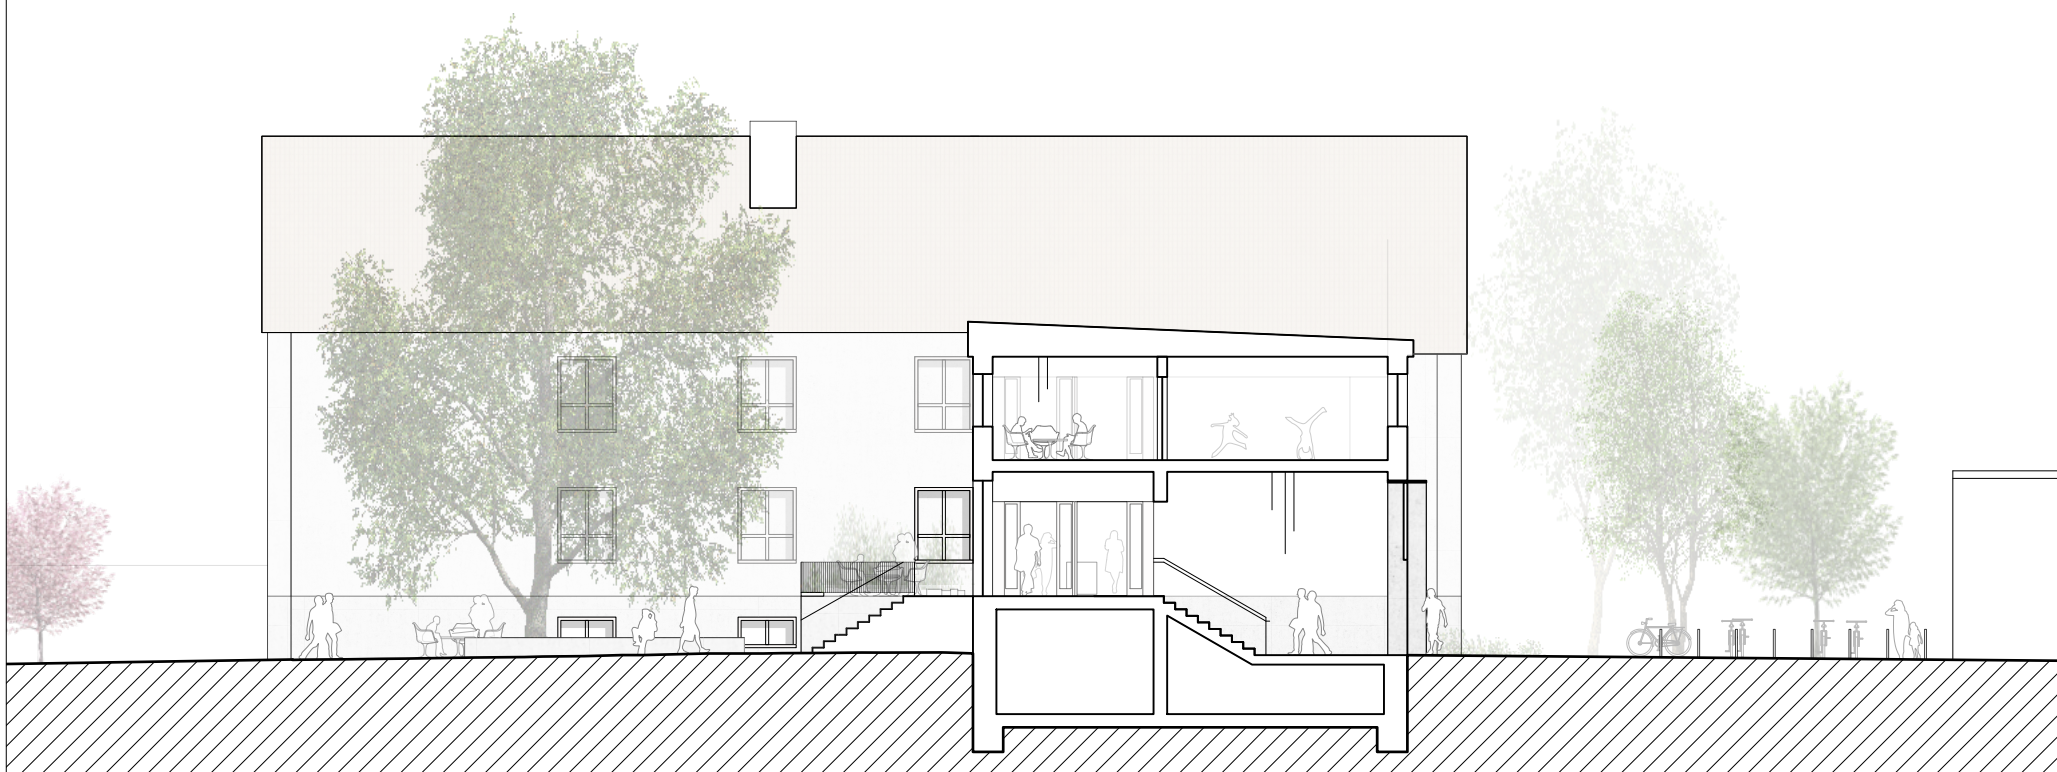

SCHNITT

VORABZUG

ANSICHT OST + SCHNITT
FAMILIENZENTRUM KLEINPASCHLEBEN
 Zabitzer Str. 1 | 06386 Osternienburger Land

GEMEINDE OSTERNIENBURGER LAND
 Rudolf-Breitscheid-Straße 32E, 06386 ONL

DIN A3
 1:200



ANSICHT NORD



ANSICHT WEST

VORABZUG

ANSICHT WEST + ANSICHT NORD
FAMILIENZENTRUM KLEINPASCHLEBEN
 Zabitzer Str. 1 | 06386 Osternienburger Land

GEMEINDE OSTERNIENBURGER LAND
 Rudolf-Breitscheid-Straße 32E, 06386 ONL

DIN A3
 1:200