



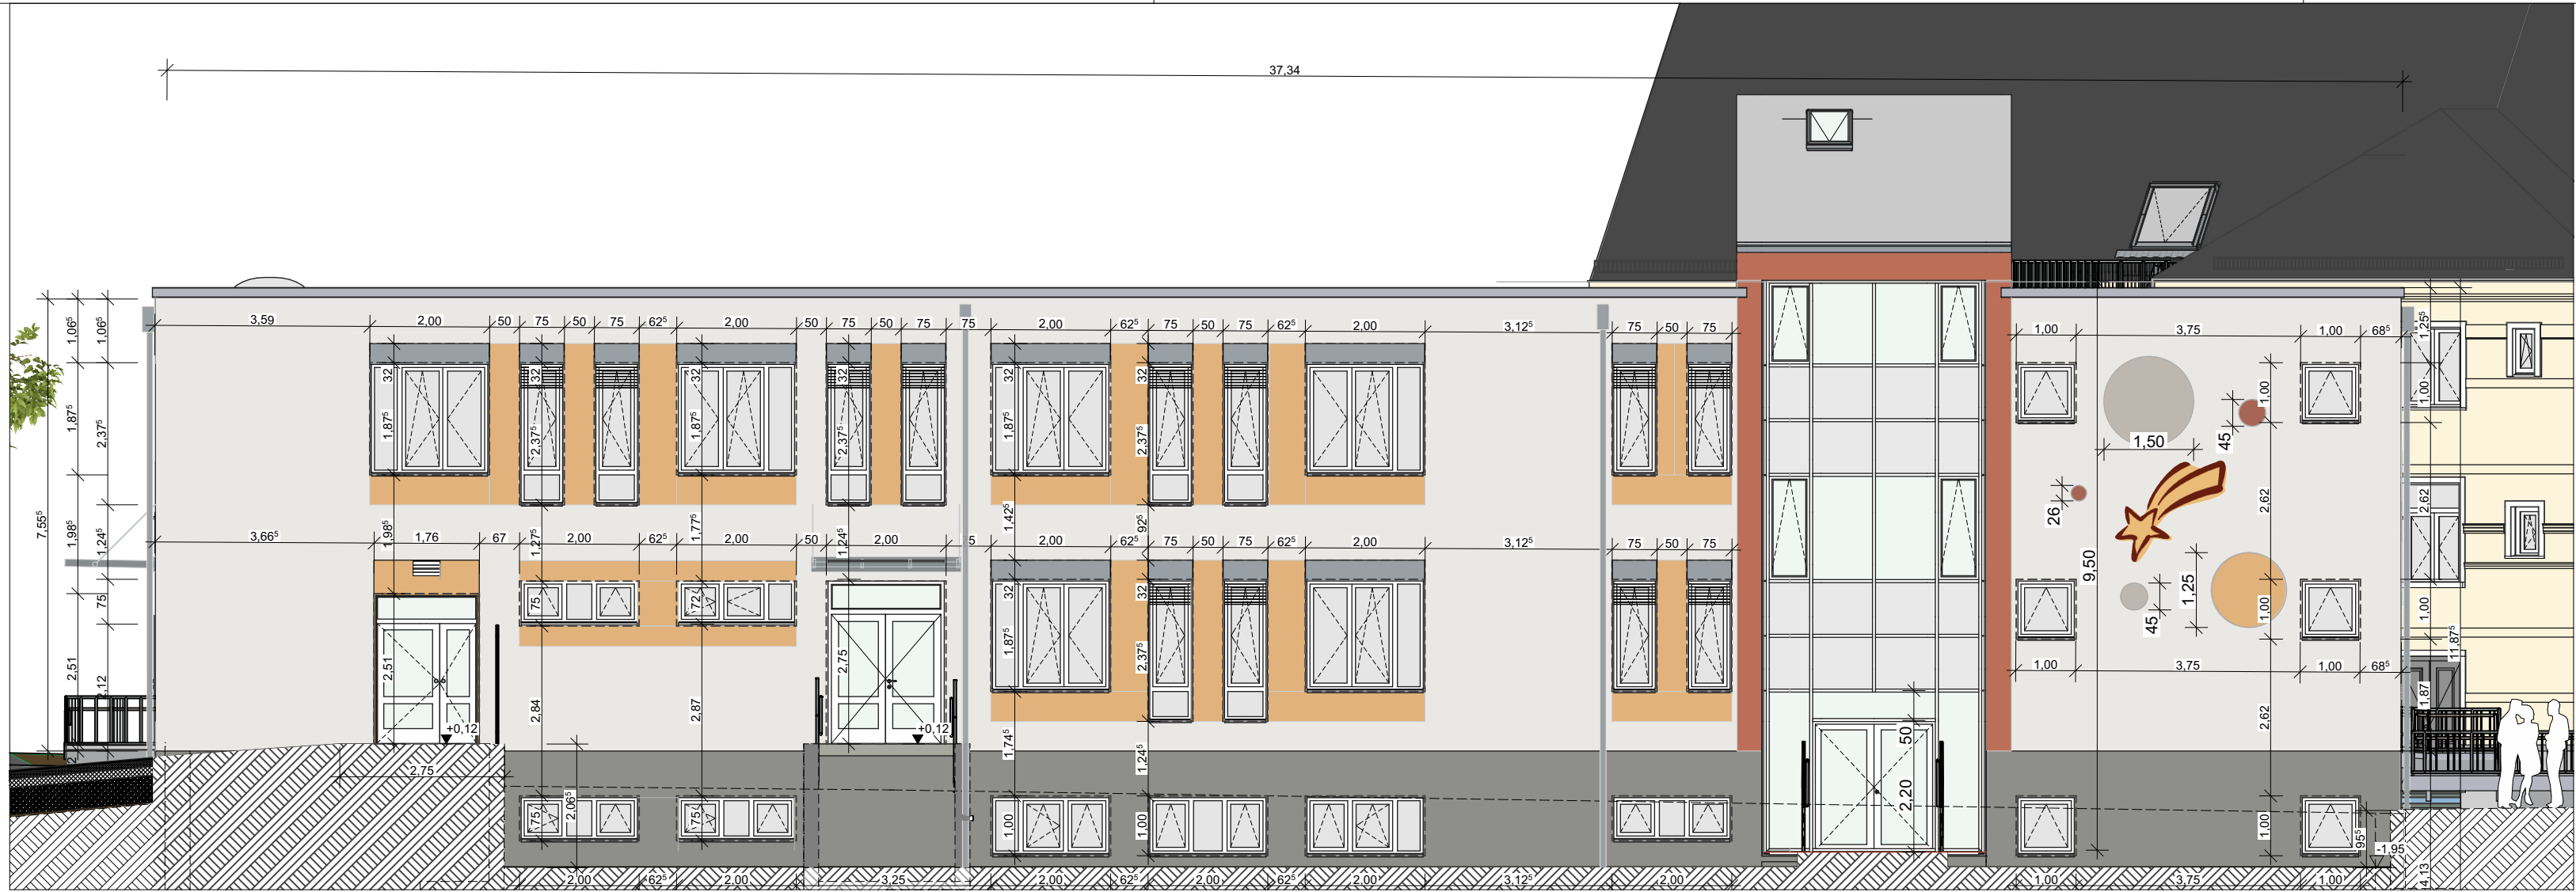

Ansicht Südwest

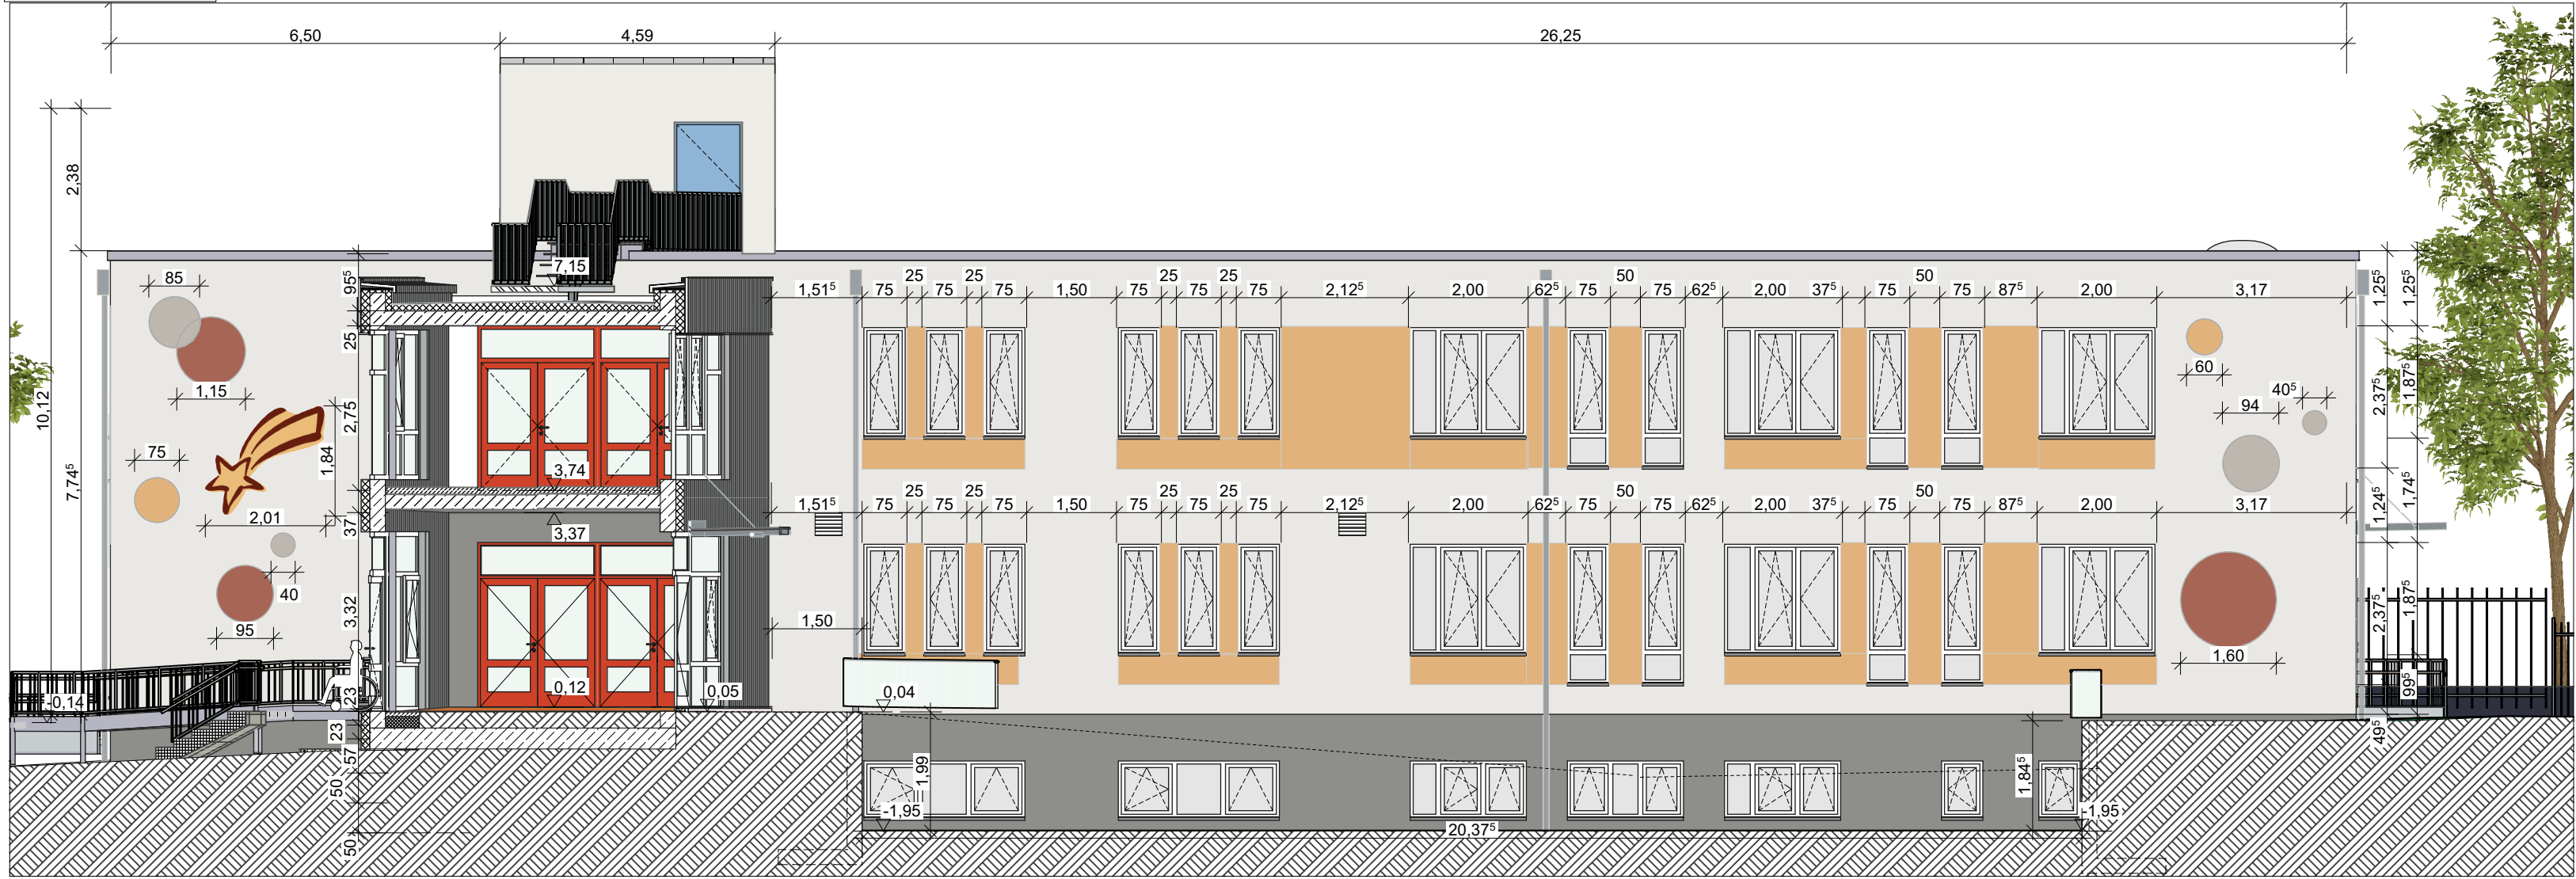

Ansicht Nordost

Revisionsindex

Index	Datum	Bearb.	Art der Änderung / Einarbeitung

Dipl.-Ing. Henry Helbig & Dipl.-Ing. Jörg Mattick

IBHM

Beratende Ingenieure - IKS - Nr.: 54352 - Schillerstraße 42, 02763 Zittau
Tel.: 03583 / 7710-0 Fax: 03583 / 771018 E-Mail: buero@ib-helbigmattick.de

Unterschrift

Bauvorhaben :
Erweiterung und Umbau Grundschule Niedercunnersdorf
Obercunnersdorfer Str. 11, 02708 Kottmar OT Niedercunnersdorf, Flurstück 1009/a

Projekt-Nr.:
HM-24-09
Erstellungsdatum :
05.06.2025


Bearbeiter :
Dipl.-Ing. J. Mattick /
Dipl.-Ing.(FH) J. Stubenrauch

Bauherr :
Gemeinde Kottmar
Hauptstr. 62
02739 Kottmar
OT Elbau
Freigabe Bauherr

Zeichnungsinhalt :
Fassade Vorabzug
Ansicht Südwest, Ansicht Nordost Weiß

Maßstab :
1:100
Größe :
594 x 420 mm (A2)

Blatt-Nr. : **AP.N.9.3**

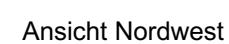

Revisionsindex			
Index	Datum	Bearb.	Art der Änderung / Einarbeitung

Dipl.-Ing. Henry Helbig & Dipl.-Ing. Jörg Mattick

Beratende Ingenieure - IKS - Nr.: 54352 - Schillerstraße 42, 02763 Zittau
Tel.: 03583 / 7710-0 Fax : 03583 / 771018 E-Mail : buero@ib-helbigmattick.de

IBHM

Unterschrift

Bauvorhaben : Erweiterung und Umbau Grundschule Niedercunnersdorf Obercunnersdorfer Str. 11, 02708 Kottmar OT Niedercunnersdorf, Flurstück 1009/a		Projekt-Nr.: HM-24-09	Erstellungsdatum: 05.06.2025
Bauherr : Gemeinde Kottmar Hauptstr. 62 02739 Kottmar OT Ejbau		Bearbeiter : Dipl.-Ing. J. Mattick / Dipl.-Ing.(FH) J. Stubenrauch	
Zeichnungsinhalt : Fassade Vorabzüge Ansicht Nordwest, Ansicht Südost weiß		Maßstab : 1:100	Größe: 594 x 420 mm (A2)
<u>Freigabe Bauherr</u>		Blatt-Nr.: AP.N.9.4	