



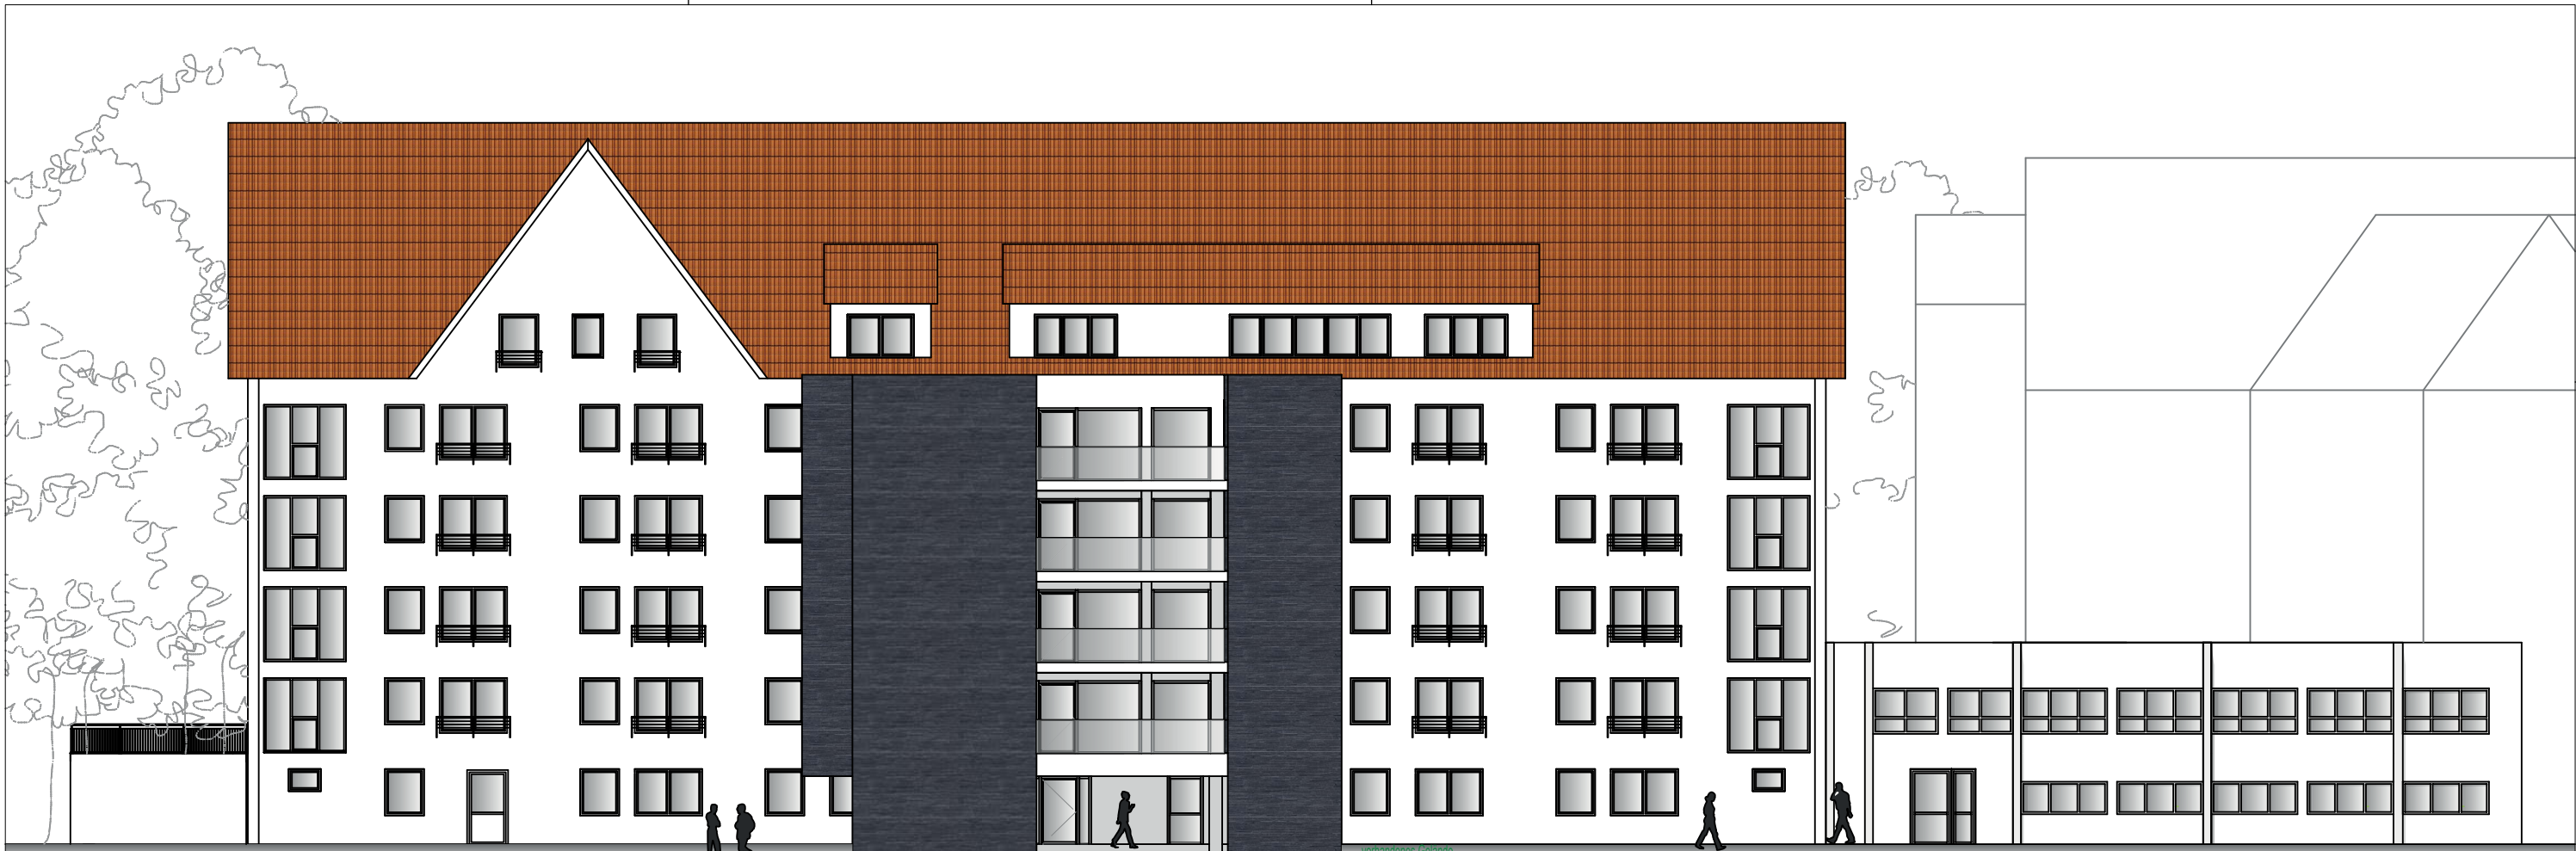

Ansicht West

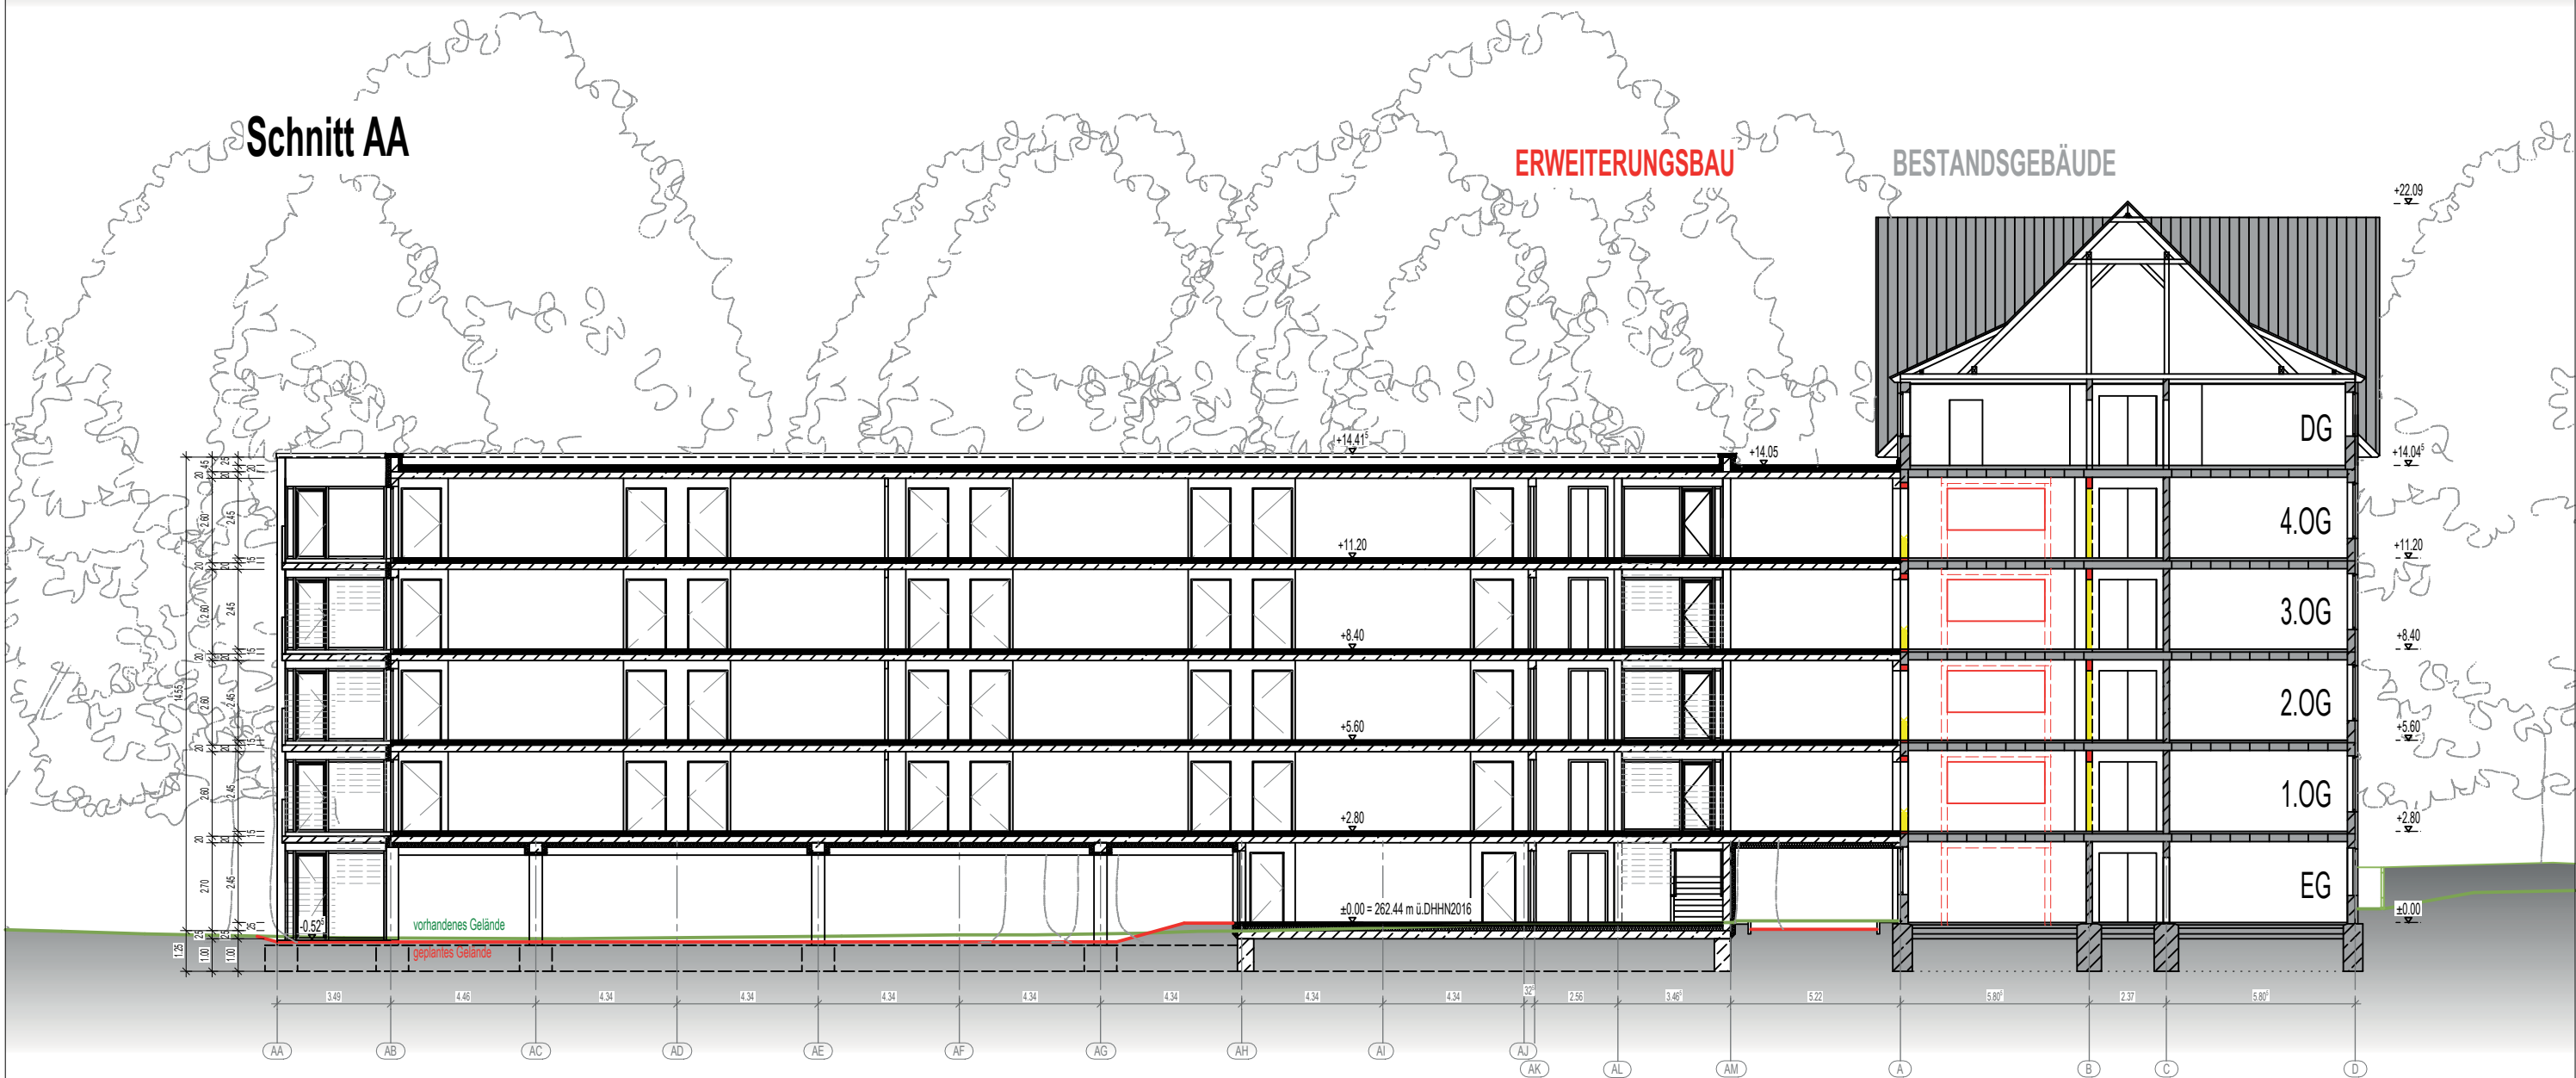

Schnitt AA

ERWEITERUNGSBAU

BESTANDSGEBÄUDE

Legende

	Bestand MW/Stbt.		Stahlbeton
	Bestand Trockenbau		Mauerwerk
	Bauteile neu		Dämmung
	Bauteil Abbruch		Trockenbau
	Bauteil Abbruch		

Bauvorhaben
Erweiterung/Anbau Pflegeheim
Haus "Muldenblick"
Talstraße 5 | 08066 Zwickau
Zwickau | Flurstück 1749/6 und 1749/7

Leistungsphase
LPH 4 - Genehmigungsplanung

H/B = 360 / 420 (0.15m²)

Bauherr
Senioren- und Seniorenpflegeheim gGmbH
Zwickau
Sternenstraße 5, 08066 Zwickau
Tel.: 0375 44050900

Planbezeichnung
Ansicht West | Schnitt AA

Maßstab
1:200

Datum
05.04.2024

Plan-Nr.
4.07

Index
-