
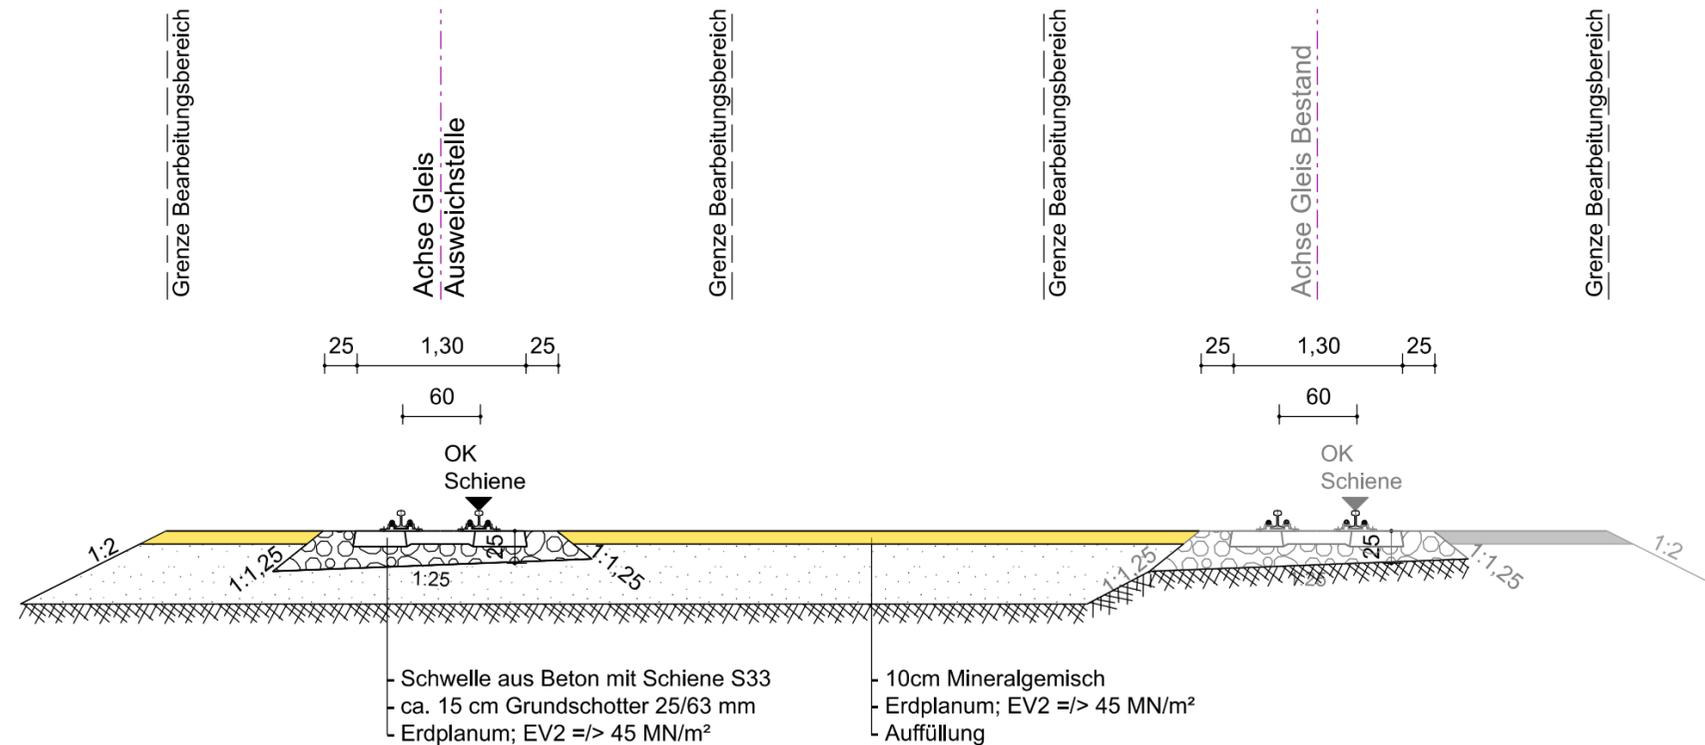


## Querschnitt Station 0+100.00

Ausweichstelle Abzweig Kromlau

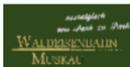

-  Grundsotter
-  Mineralgemisch
-  Bestand

Bezugssysteme		Karten-/Rissgrundlage:	
Lage: ETRS89			
Höhe: DHHN2016			
Index	Datum	Bearbeiter	Inhalt
Auftrag - geber:		WEM Gesellschaft zur Betreuung der Waldeisenbahn Muskau mbH 	
Planer:		GMB GmbH Knappenstraße 1, 01968 Senftenberg	
Standort:	WEM Muskau		Maßstab: 1:50
Objekt:	Strecke Weißwasser - Kromlau Ausweichstelle Abzweig Kromlau		Zeichn.Nr.:
Darstellung:	Regelquerschnitt Ausweichstelle		Anlage: 1.5
gezeichnet: Friedrich Tel.: 03573/783469 Datum: 25.02.2025	Bearbeiter: Zschippang Tel.: 03573/783462 Datum: 25.02.2025	geprüft: Schützel Tel.: 03573/783460 Datum: 25.02.2025	GMB Projektnummer: STB_22_014