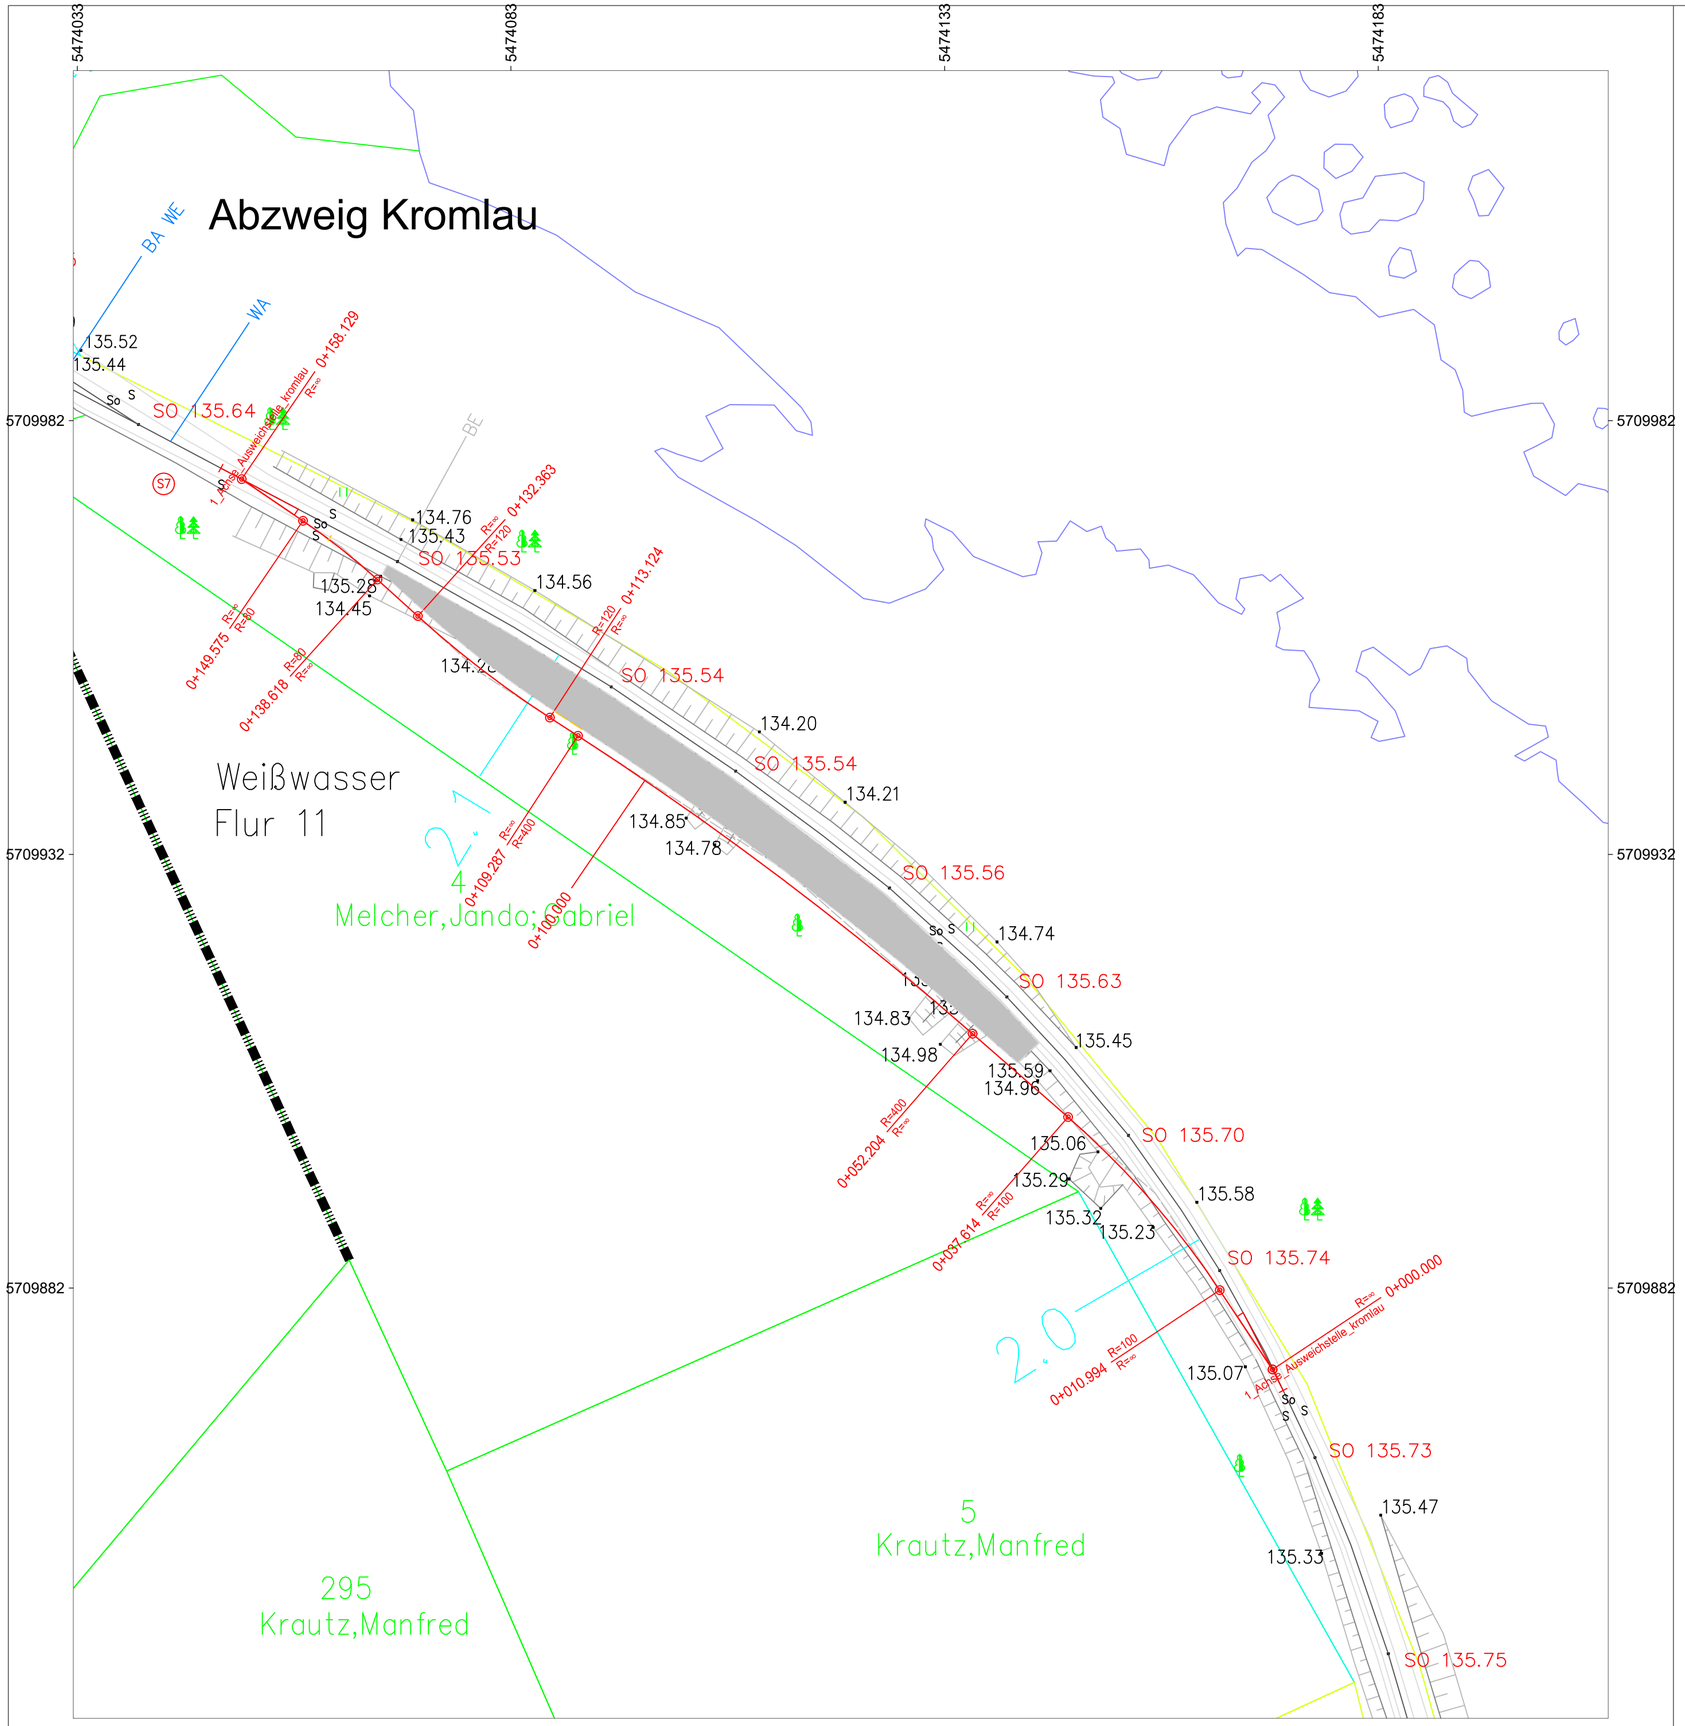

Legende

- Befestigung Mineralgemisch
- Gleisachse Neubau
- Gleisachse Bestand
- Weiche

Bezugssysteme Lage: RD83 (Gauß-Krüger/Bessel) ETRS89 (UTM) Höhe: DHHN92 (Amsterdamer Pegel)			Karten-/Rissgrundlage: Entwurfsvermessung
.	.	.	.
Index	Datum	Bearbeiter	Inhalt

Auftrag - geber:	WEM Gesellschaft zur Betreibung der Waldeisenbahn Muskau mbH	
Planer:	GMB GmbH Knappenstraße 1, 01968 Senftenberg	GMB GmbH
Standort:	WEM Muskau	Maßstab: 1:500
Objekt:	Stecke Weißwasser - Kromlau Ausweichstelle Abzweig Kromlau	
Darstellung:	Lageplan	Zeichn.Nr.:

gezeichnet: Zschippang Tel.: 03573/ 78-3432 Datum: 25.02.2025	Bearbeiter: Zschippang Tel.: 03573/78-3432 Datum: 25.02.2025	geprüft: Schützel Tel.: 03573/78-3432 Datum: 25.02.2025	GMB Projektnummer: STB_22_014	Anlage: 1.3

LP_Abzweig Kromlau_2025.dwg