



Regelprofil Bahnübergang


Gleiseindeckplatten
 Firma Railbeton
 Mittelplatte 0,48 m x 2,00 m (2 Stück)
 Randplatte 0,70 m x 2,00 m (4 Stück)

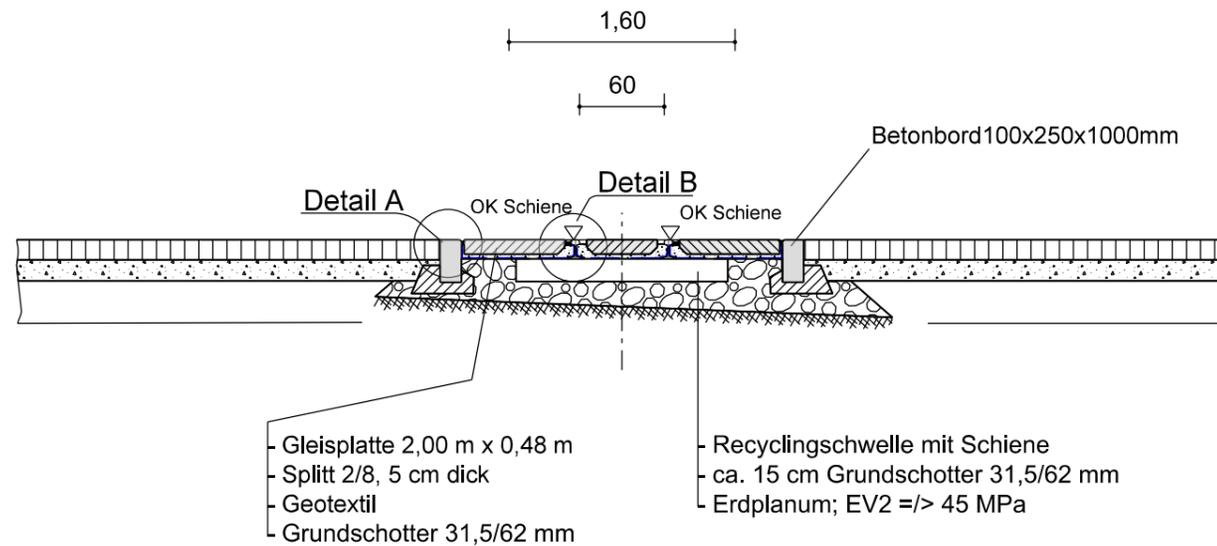

Detail A
 M 1:20

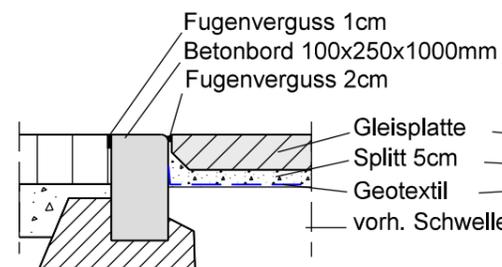

Detail B
 M 1:20

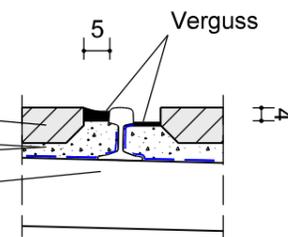

Bezugssysteme		Karten-/Rissgrundlage:	
Lage: RD 83		GeoCad - Bestandsplan Gleisdreieck Abzweig Kromlau	
Höhe: DHHN92 (Amsterdamer Pegel)			
Index	Datum	Bearbeiter	Inhalt
Auftrag - geber:		WEM Gesellschaft zur Betreuung der Waldeisenbahn Muskau mbH	
Planer:		GMB GmbH Knappenstraße 1, 01968 Senftenberg	GMB GmbH 
Maßnahme:	Infrastrukturanierung und -anpassung der Waldeisenbahn		Maßstab: 1:50 1:20
Darstellung:	Regelprofil Bahnübergang		Leistungsphase: LP6
gezeichnet: Friedrich Tel.: 03573/783469 Datum: 04.07.2023	Bearbeiter: Zschippang Tel.: 03573/783462 Datum: 04.07.2023	geprüft: Schützel Tel.: 03573/783468 Datum: 04.07.2023	GMB Projektnummer: STB_22_014
			Anlage: 1.4