


Schematische Darstellung Bestand Gleis Weißwasser - Kromlau

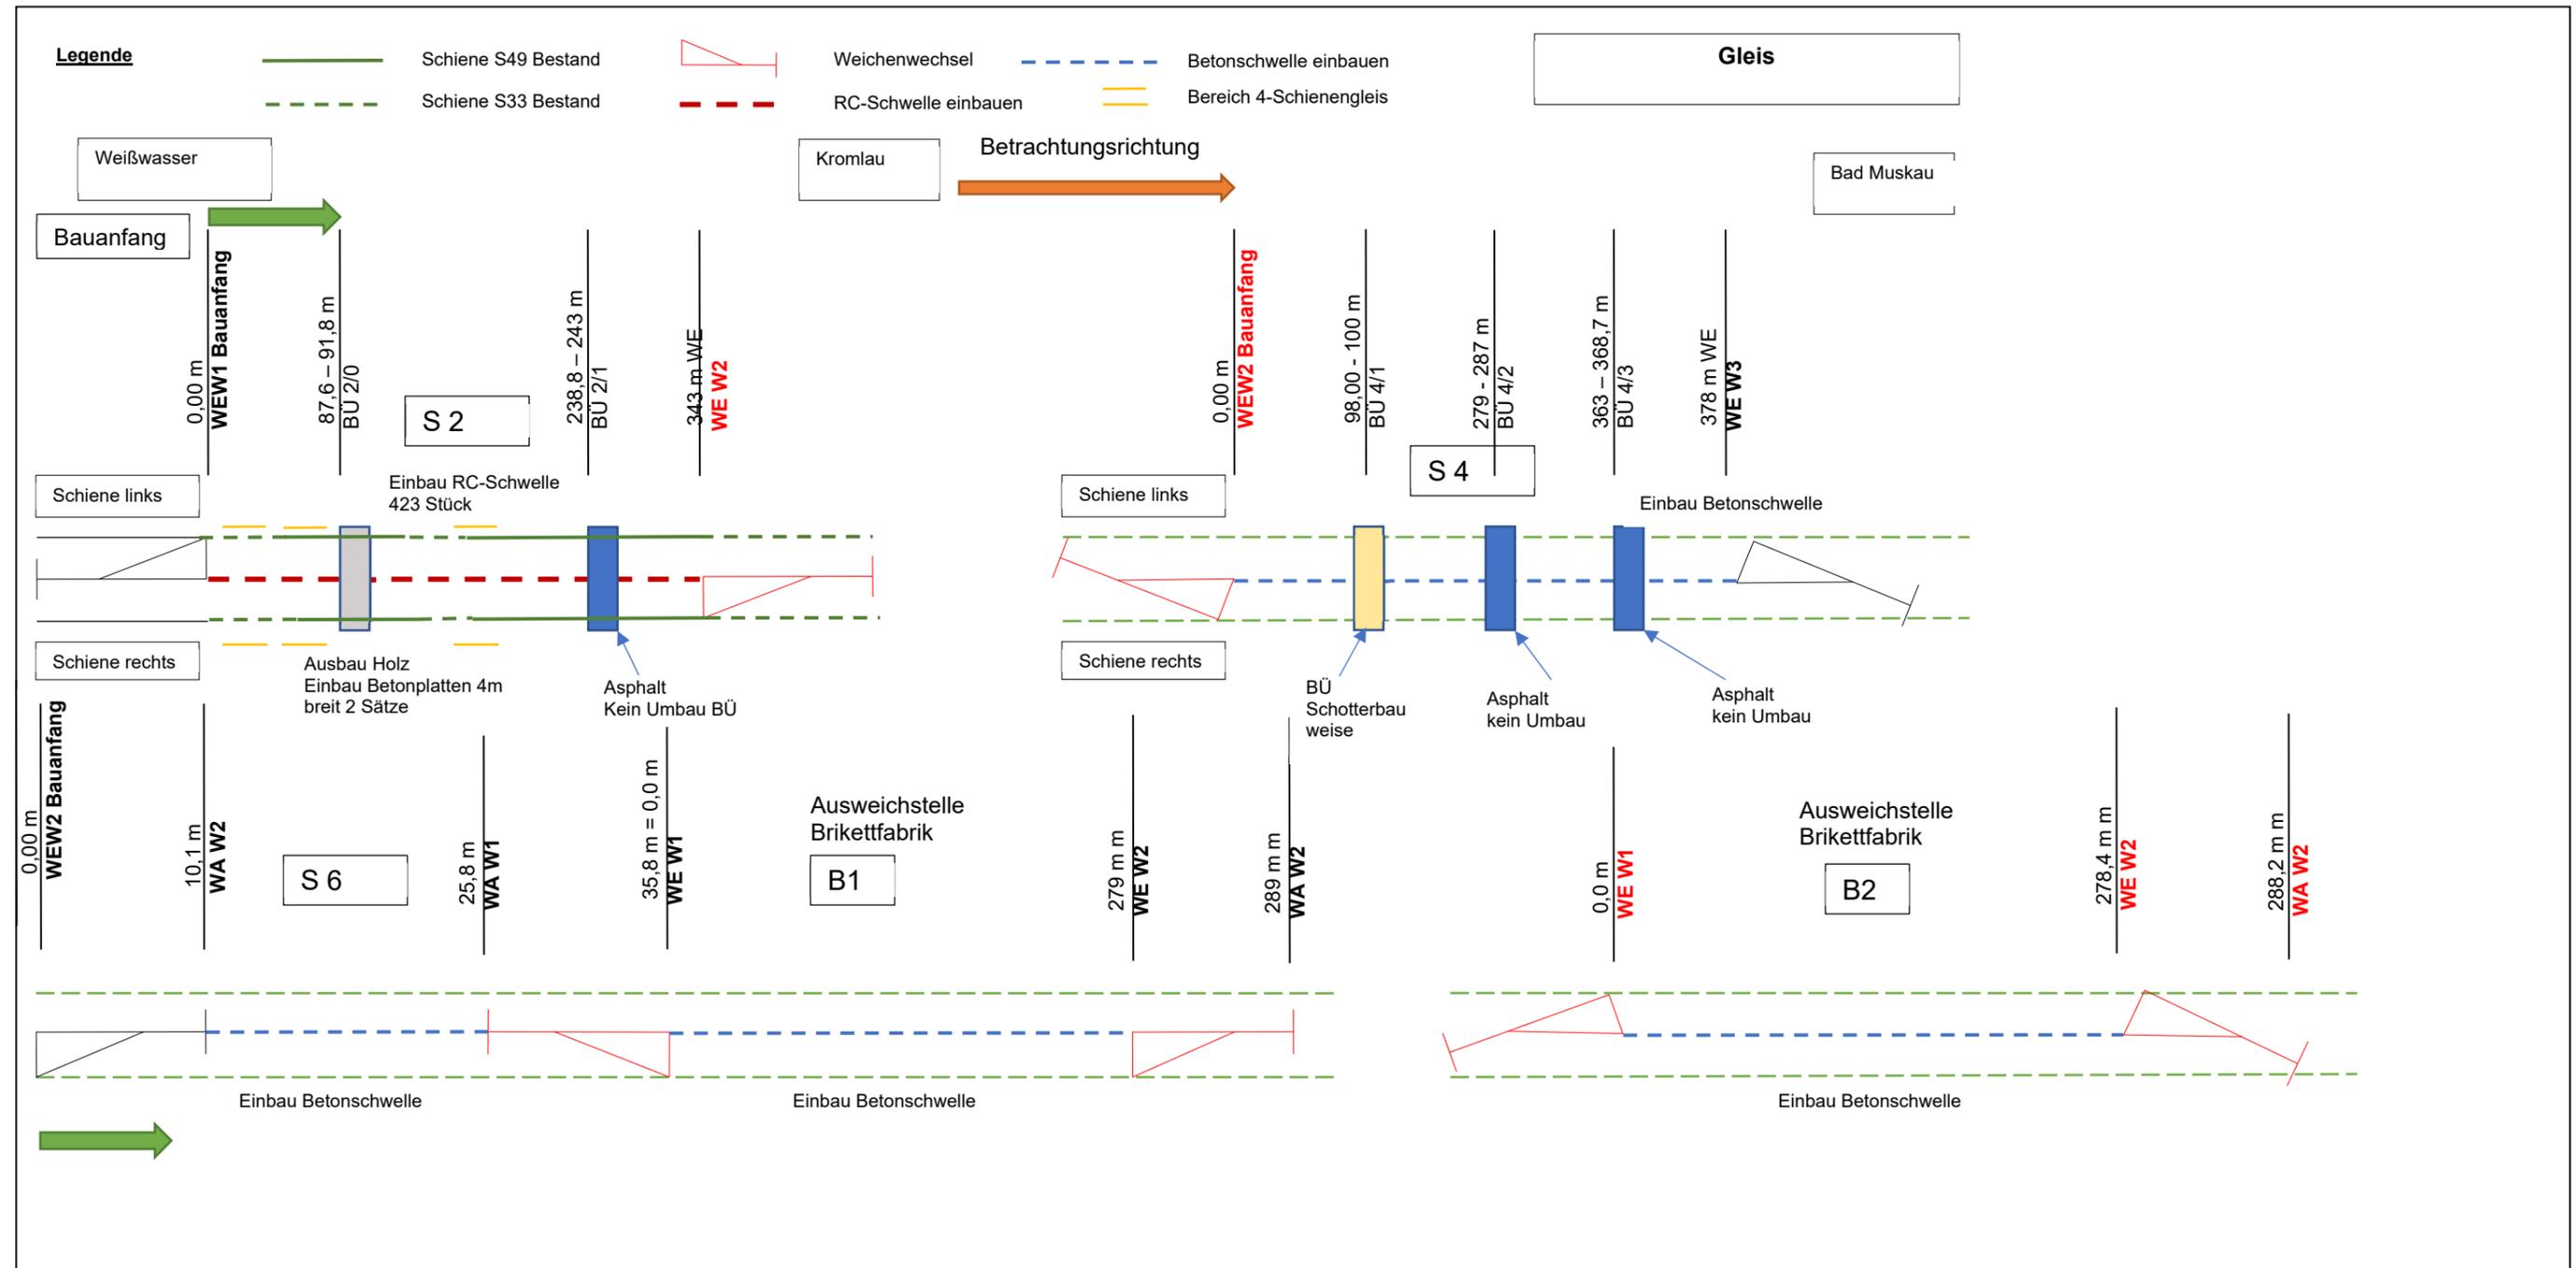

Schematische Darstellung Bestand Gleis Weißwasser - Kromlau

