


Umbau Dickhäuterhaus

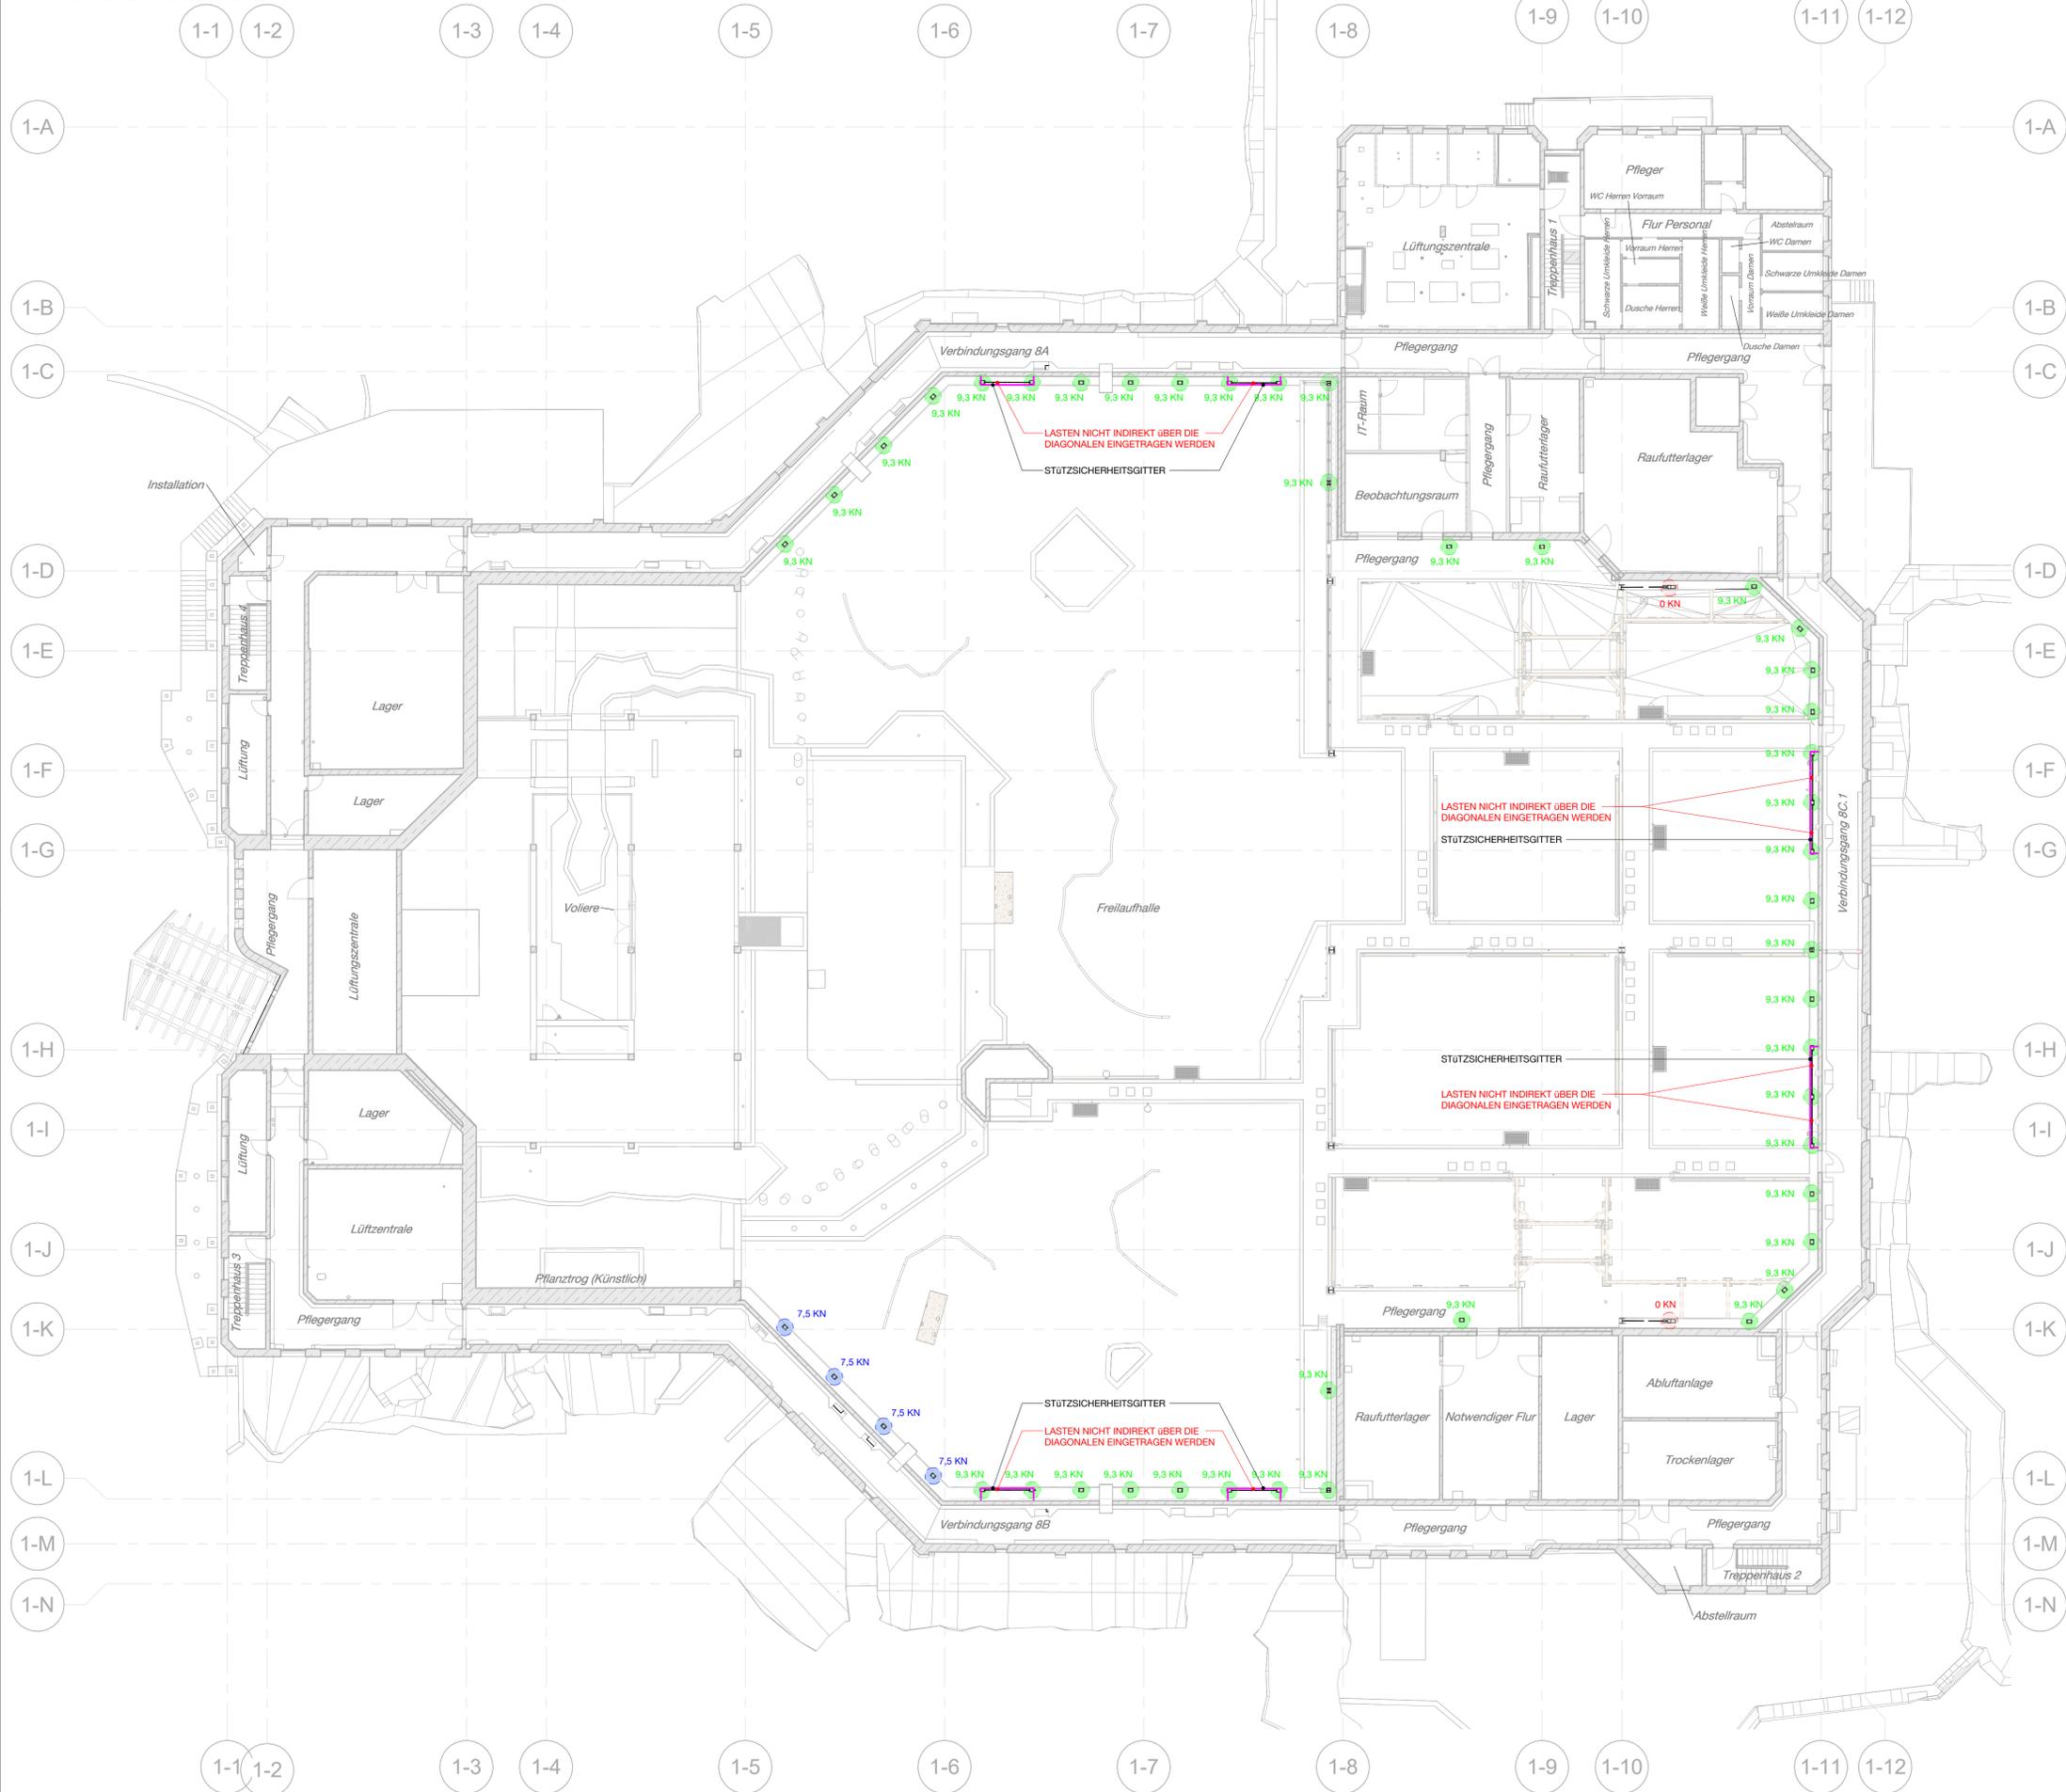


LEGENDE: ZUSÄTZLICHE LASTANGABEN

- Planseite Betrachtung - Zusatzbetrachtung Elefant (sig) siehe Punkt 02
- Planseite Betrachtung - Zusatzbetrachtung Elefant (sig) siehe Punkt 03
- Planseite Betrachtung - Zusatzbetrachtung Elefant (sig) siehe Punkt 04
- Holzstützsicherheitsgitter

V.	Planerstellung	DDE	** 04.25
INDEX	ÄNDERUNGEN	GEZ.	DATUM

DIE LANDESBAUORDNUNG IST EINZUHALTEN. FÜR DIE BETON- UND STAHLBETONARBEITEN EINSCHLIESSLICH EINBAUTEN UND DURCHBRÜCHEN GELTEN VORRANGIG DIE SCHAL- UND BEWEHRUNGSPLÄNE. ANGABEN ÜBER UNTERZÜGE UND STÜTZEN SIND DER STATIK ZU ENTNEHMEN. BEI DIFFERENZEN ZWISCHEN ARCHITECTEN- UND FACHINGENIEURPLAN IST UMGEHEND RÜCKSPRACHE MIT DEM ARCHITECTEN ZU HALTEN. ALLE MASSE SIND VOM AUFTRAGNEHMER VOR ORT ZU PRÜFEN. UNREGELMÄSSIGKEITEN SIND MITZUTEILEN. FÜR ALLE PLÄNE GILT: NUR DER AKTUELLE INDEX IST GÜLTIG. ÜBERHOLTE PLÄNE WERDEN NICHT EINGEZOGEN. BEI DETAILPLANANGABEN IST DER JEWEILS AKTUELLE INDEX DES DETAILS ZU BERÜCKSICHTIGEN. ES GILT DIE JEWEILS AKTUELLE PLANLISTE.

DIESER PLAN IST NUR GÜLTIG IN VERBINDUNG MIT DER STATIK
DIESER PLAN IST NUR GÜLTIG IN VERBINDUNG MIT PLANUNG TGA
DIESER PLAN IST NUR GÜLTIG IN VERBINDUNG MIT BRANDSCHUTZKONZEPT
DIESER PLAN IST NUR GÜLTIG IN VERBINDUNG MIT BAUPHYSIK

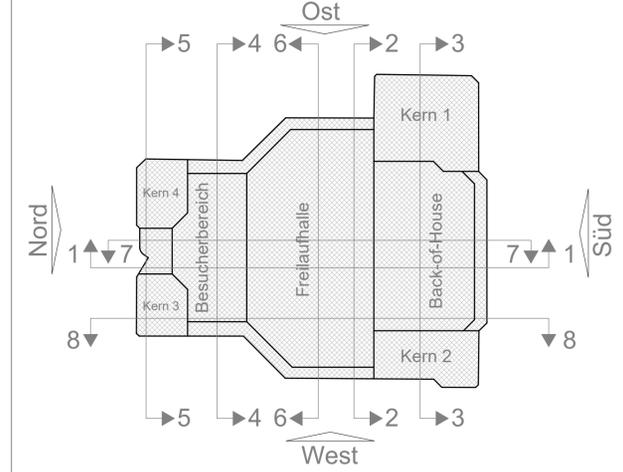

Bezugssystem Höhe
 ±0,00 = 38,40 ü.NN
 HGW = 36,10 ü.NN

Freigabe Bauherr: .
 Freigabe dan pearman: .
 Freigabe Fachplaner: .

Bauvorhaben: **Umbau Dickhäuterhaus**
 Bauherr: **Tierpark Berlin-Friedrichsfelde GmbH**
 Am Tierpark 125
 10319, Berlin
 Deutschland

Architektur: **dan pearman**
 Erlebnisarchitektur (AK Berlin Nr. 10062)
 Gesellschaft von Architekten und Innenarchitekten mbH
 Kieholzstraße 2 | 12435 | Berlin
 T: +49 (0)30 53 60 18 60 | F: +49 (0)30 53 60 18 78
 Email: vgrp_tp_dhh_planung@danpearman.com | www.danpearman.com

Tragwerksplaner: **KREBS+KIEFER**
 Dovestraße 2-4,
 10587, Berlin
 Email: dhh-tierpark@kuk.de

Technische Ausrüstung: **plan b**
 Engineering
 Wilhelmine Gernberg Weg, 6
 10827, Berlin
 Email: tierpark@planb-tga.de

Freianlagen: **uniola AG**
 Crellestraße 29-30
 10827 Berlin
 +49 30 7895280 00
 www.uniola.com
 Uniola AG, Crellestraße 29-30
 10827, Berlin
 Email: j.kupich-roeder@uniola.com

Phase: **Ausführungsplanung**
 Planinhalt: **Obergeschoss - Übersichtsplan - Holzstützen und Queraussteifungen - Lastangaben**
 Datum: 11/10/23

Bearb.: V/N Projektnr.
 Gepr.: LOB TPBF_366
 Format: DIN A1
 Index: V-
 Maßstab: **As indicated**

Legende: PROJEKTNUMMER LPH FACH BAUTEIL TYP EBENE NR STATUS INDEX
 Plannummer: **T092_DHH_5_DP_XX_GR_XO_026_F_***
 Pflad: V:\TPBF\366_Dickhaeuter\LPH_5\05_ARC_CAD\06 Planung\T092_DHH_5_AR_DHH-Central.rvt