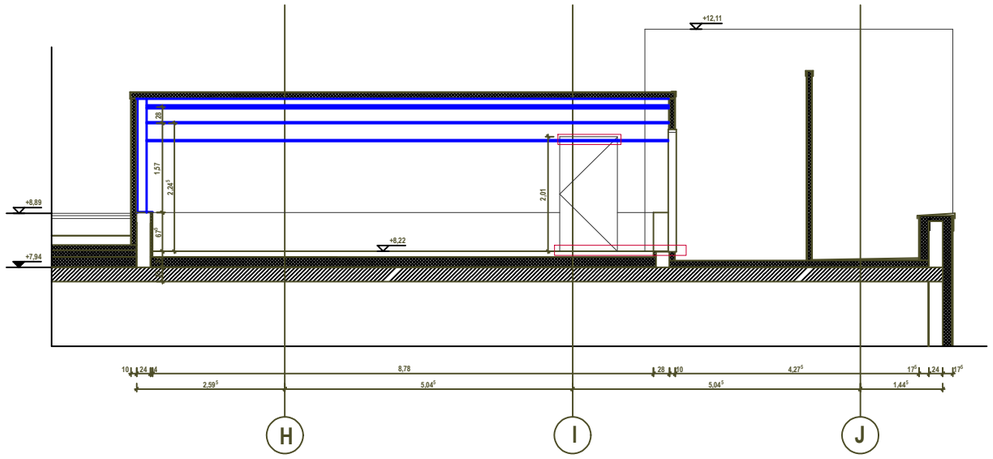

SCHNITT N - N

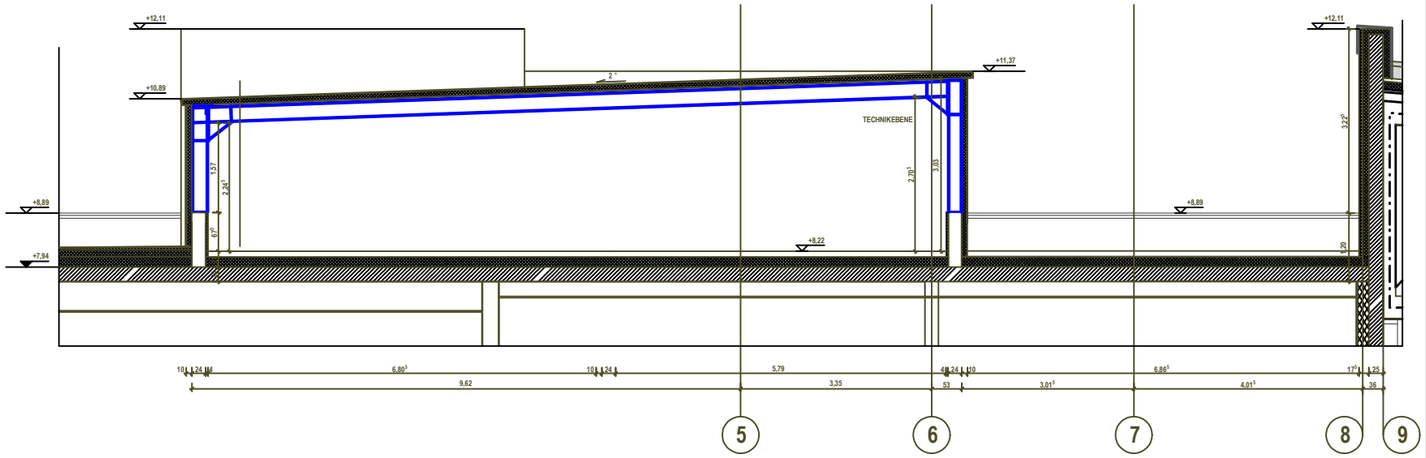

SCHNITT L - L

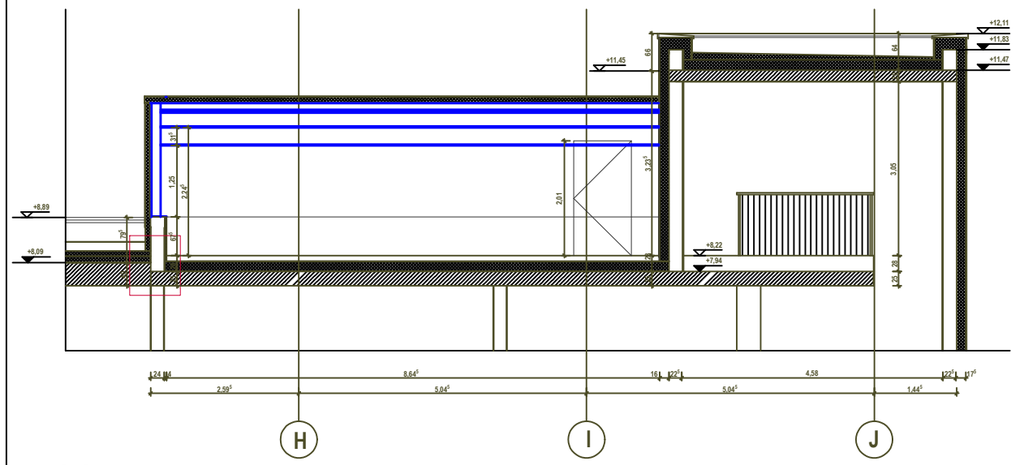

SCHNITT M - M

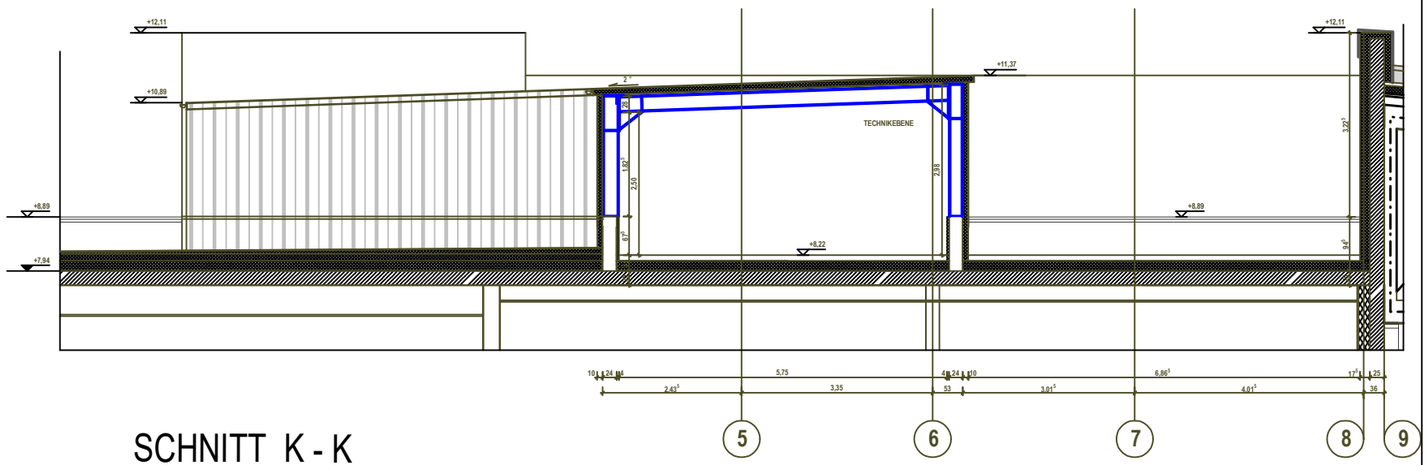

SCHNITT K - K

Keine Werkplanung
Plan dient nur als Kalkulationshilfe

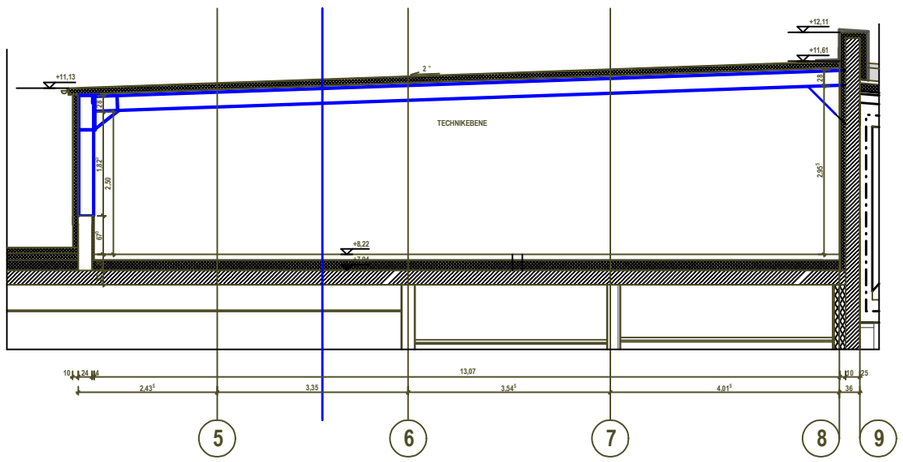

SCHNITT J - J

Sämtliche Maße sind vom Unternehmenden eigenverantwortlich am Bau zu prüfen.
Alle Werkpläne sind nur in Verbindung mit den gültigen Schal- und Bewehrungsplänen der Tragwerksplanung, sowie den Durchbruchsplänen der Fachplanung gültig und/oder den ergänzenden Angaben.
Abhängungen sind nach Angabe Trägerwerksplanung auszuführen.
Das ausführende Unternehmen ist verpflichtet, den die Aufmaßgeber in auf etwaige Unstimmigkeiten der Ausführungsunterlagen hinzuweisen (VOB, § 3.3).

Index	Datum	Änderungen
00	21.05.2025	

NEUBAU DES GUT-DRAUF-KOMPLEX
VIEBIGSTRASSE 1, SEIFHENNERSDORF
ERRICHTUNG EINER MEHRZWECKHALLE MIT SANITÄRTRAKT & BOWLINGBAHN. SOWIE SPEISESÄLEN MIT EINER GROSZKÜCHE. ERRICHTUNG EINER RAMPENANLAGE ALS ZUWEGUNG UND PKW STELLPLÄTZEN.

BAUHERR	QUERXENLAND SEIFHENNERSDORF E.V. VIEBIGSTRASSE 1; 02782 SEIFHENNERSDORF
ARCHITEKT	WEISE PLANUNGSGELLSCHAFT MBH UNTERMARKT 2, 02826 GÖRLITZ
PHASE	AUSFÜHRUNGSPLANUNG
PLANBEZEICHNUNG	Schnitte Technikzentrale MASZSTAB 1 : 50 (A3)
GRUNDSTÜCK (GEMARKUNG, FLURSTÜCK)	SEIFHENNERSDORF, FLURSTÜCKE: 1171/24, Teile von 1171/12, 1171/20, 1171/22, 1171/27

DATUM	21.05.2025	PLANNUMMER
BAUHERR		AFP_ 37
ARCHITEKT		INDEX_00