

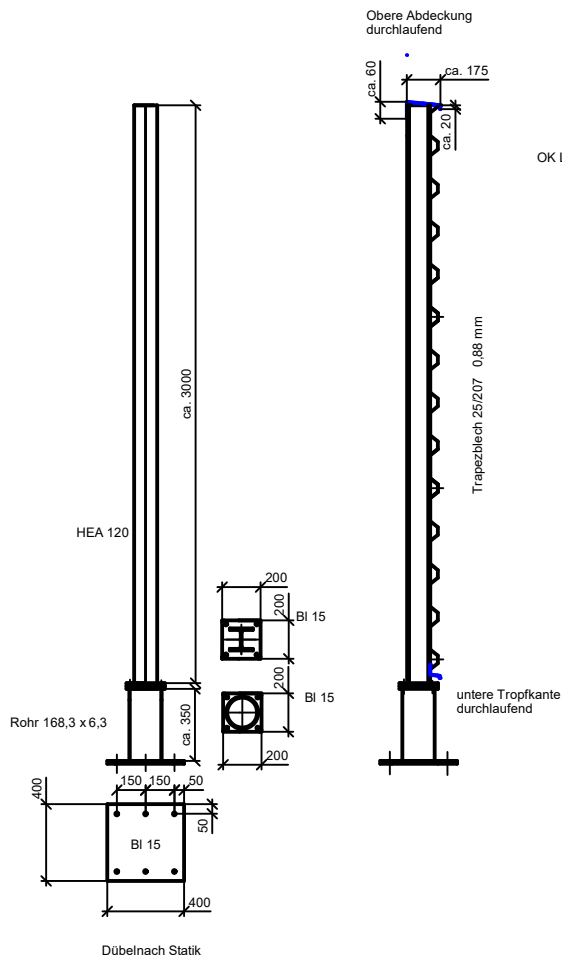


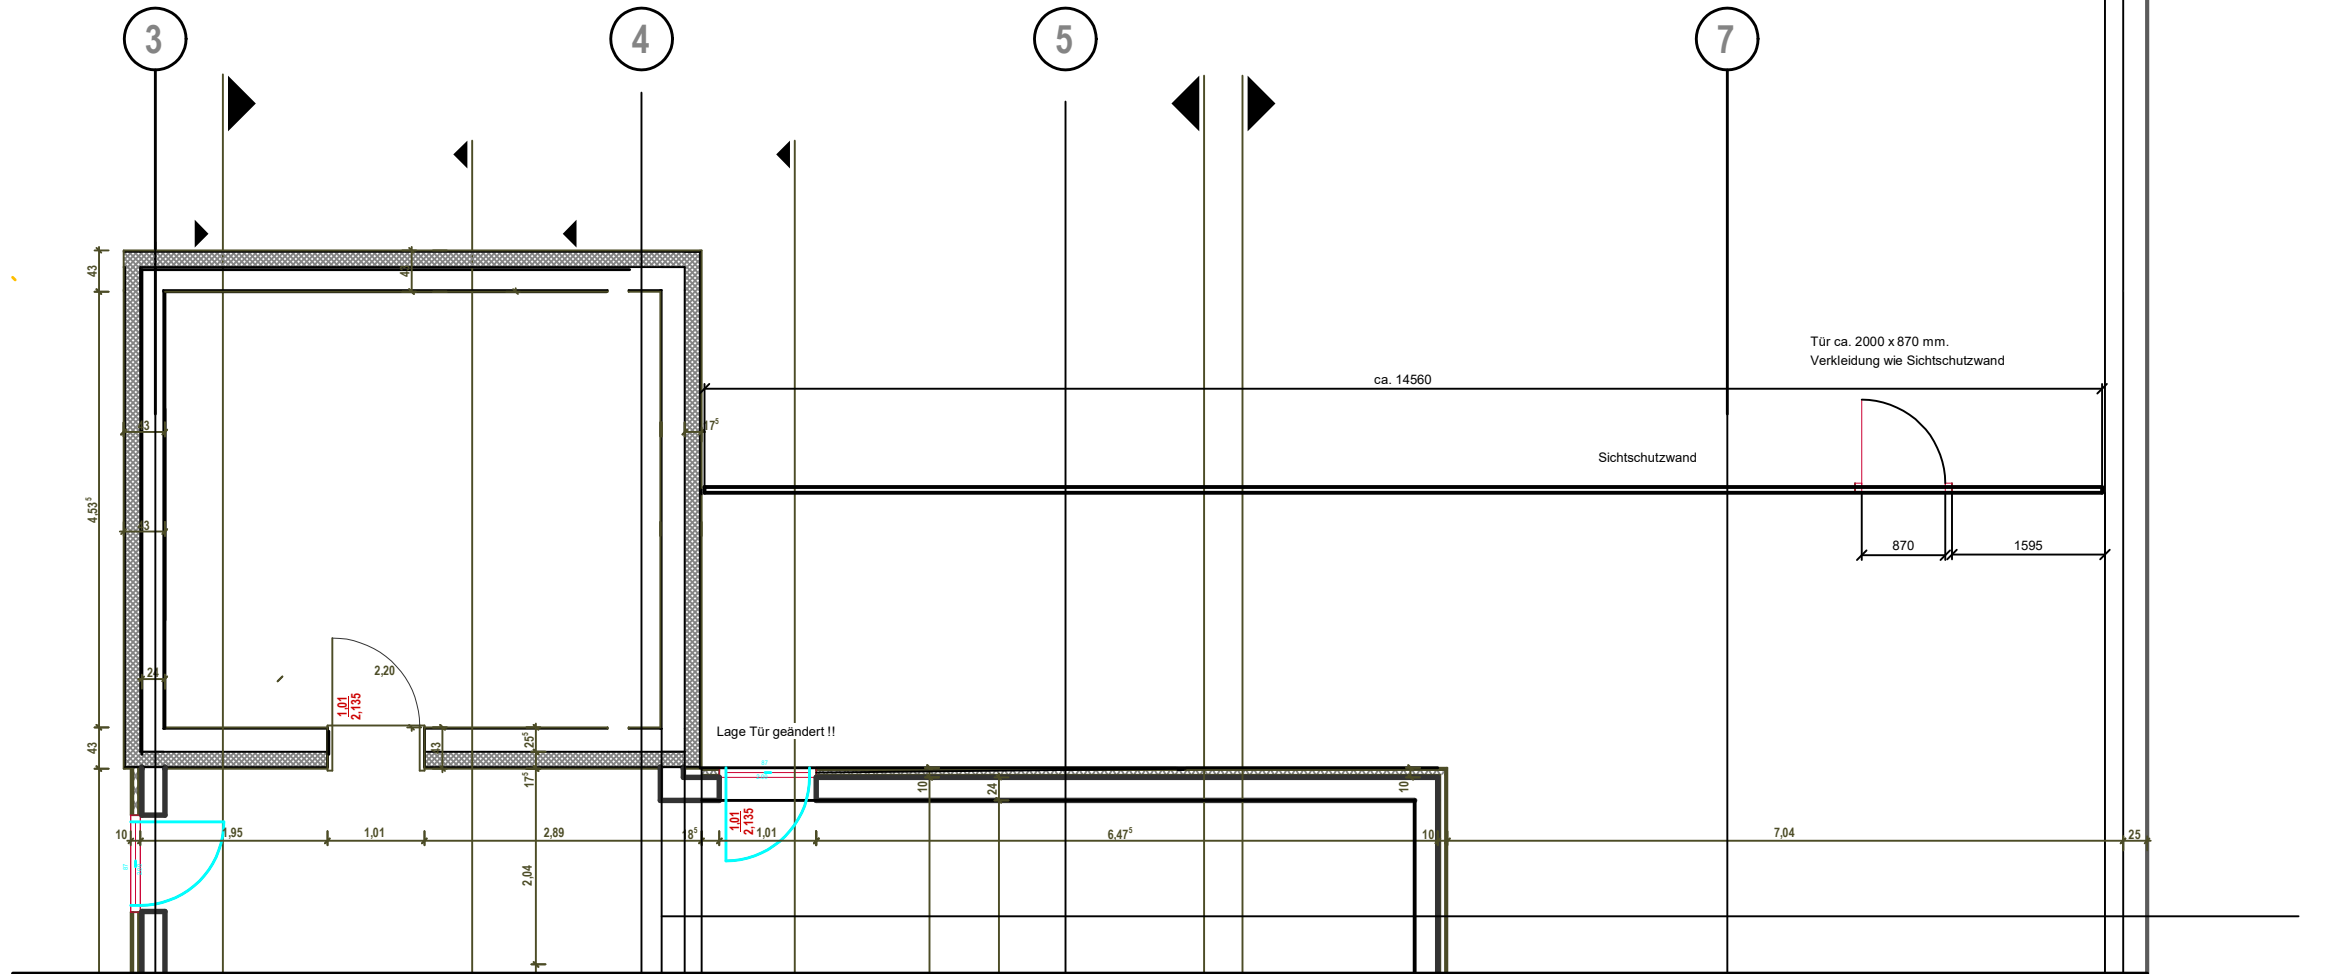

OK Liftschacht

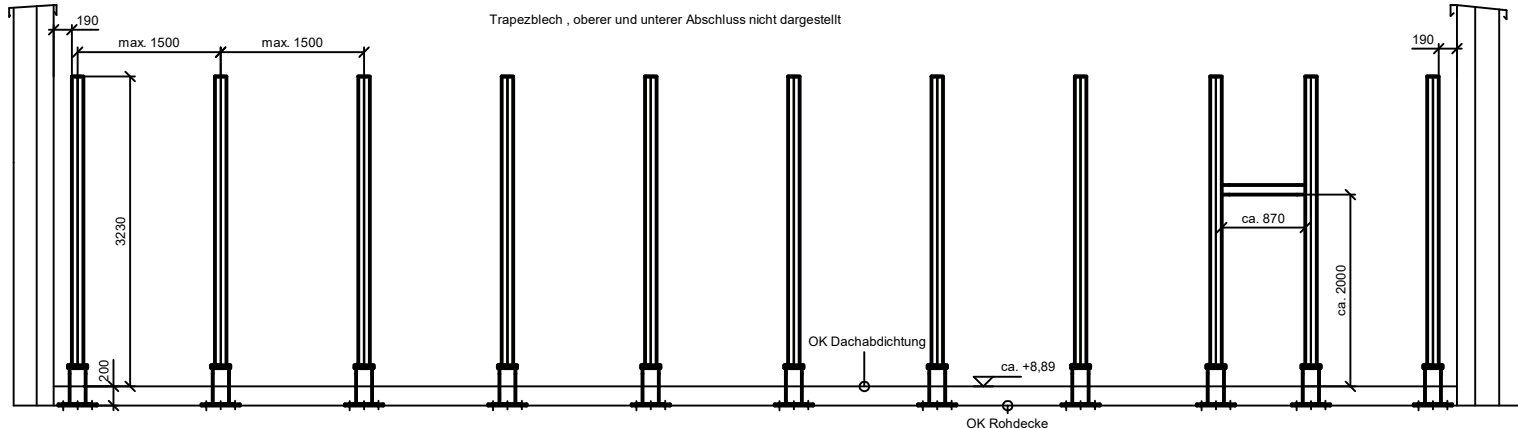

Zeichnung in Verbindung mit Statik nachtrag Nr. 4 vom 22.05.2025 Büro Wilker

Keine Werkplanung
Plan dient nur als Kalkulationshilfe

Sämtliche Maße sind vom Unternehmen eigenverantwortlich am Bau zu prüfen.
Alle Werkpläne sind nur in Verbindung mit den gültigen Stahl- und Bewehrungsplänen
der Tragwerksplanung, sowie den Durchbruchplänen der Fachplanung gültig und/oder
den ergänzenden Angaben.
Dehnungsfugen sind nach Angabe Tragwerksplanung auszuführen.
Das ausführende Unternehmen ist verpflichtet, den Auftraggeber in auf etwaige
Unstimmigkeiten der Ausführungsunterlagen hinzuweisen (VOB, § 3.3).

Index	Datum	Änderungen
00	21.05.2025	

NEUBAU DES GUT-DRAUF-KOMPLEX
VIEBIGSTRASSE 1, SEIFHENNERSDORF
ERRICHTUNG EINER MEHRZWECKHALLE MIT SANITÄRTRAKT &
BOWLINGBAHN, SOWIE SPEISESÄLEN MIT EINER GROSZKÜCHE.
ERRICHTUNG EINER RAMPENANLAGE ALS ZUWEGUNG UND PKW
STELLPLÄTZEN.

BAUHERR	QUERXENLAND SEIFHENNERSDORF E.V VIEBIGSTRASSE 1; 02782 SEIFHENNERSDORF	
ARCHITEKT	WEISE PLANUNGSGESellschaft MBH UNTERMARKT 2, 02826 GÖRLITZ	
PHASE	AUSFÜHRUNGSPLANUNG	
PLANBEZEICHNUNG	Sichtschutzwand Technikzentrale MAßSTAB 1 : 50 (A3)	
GRUNDSTÜCK (Bauherr, Flurstück)	SEIFHENNERSDORF, FLURSTÜCKE: 117/124, Teile von 117/112, 117/120, 117/122, 117/127	
DATUM	26.05.2025	PLANNUMMER
BAUHERR		AFP_41
ARCHITEKT		INDEX_00