


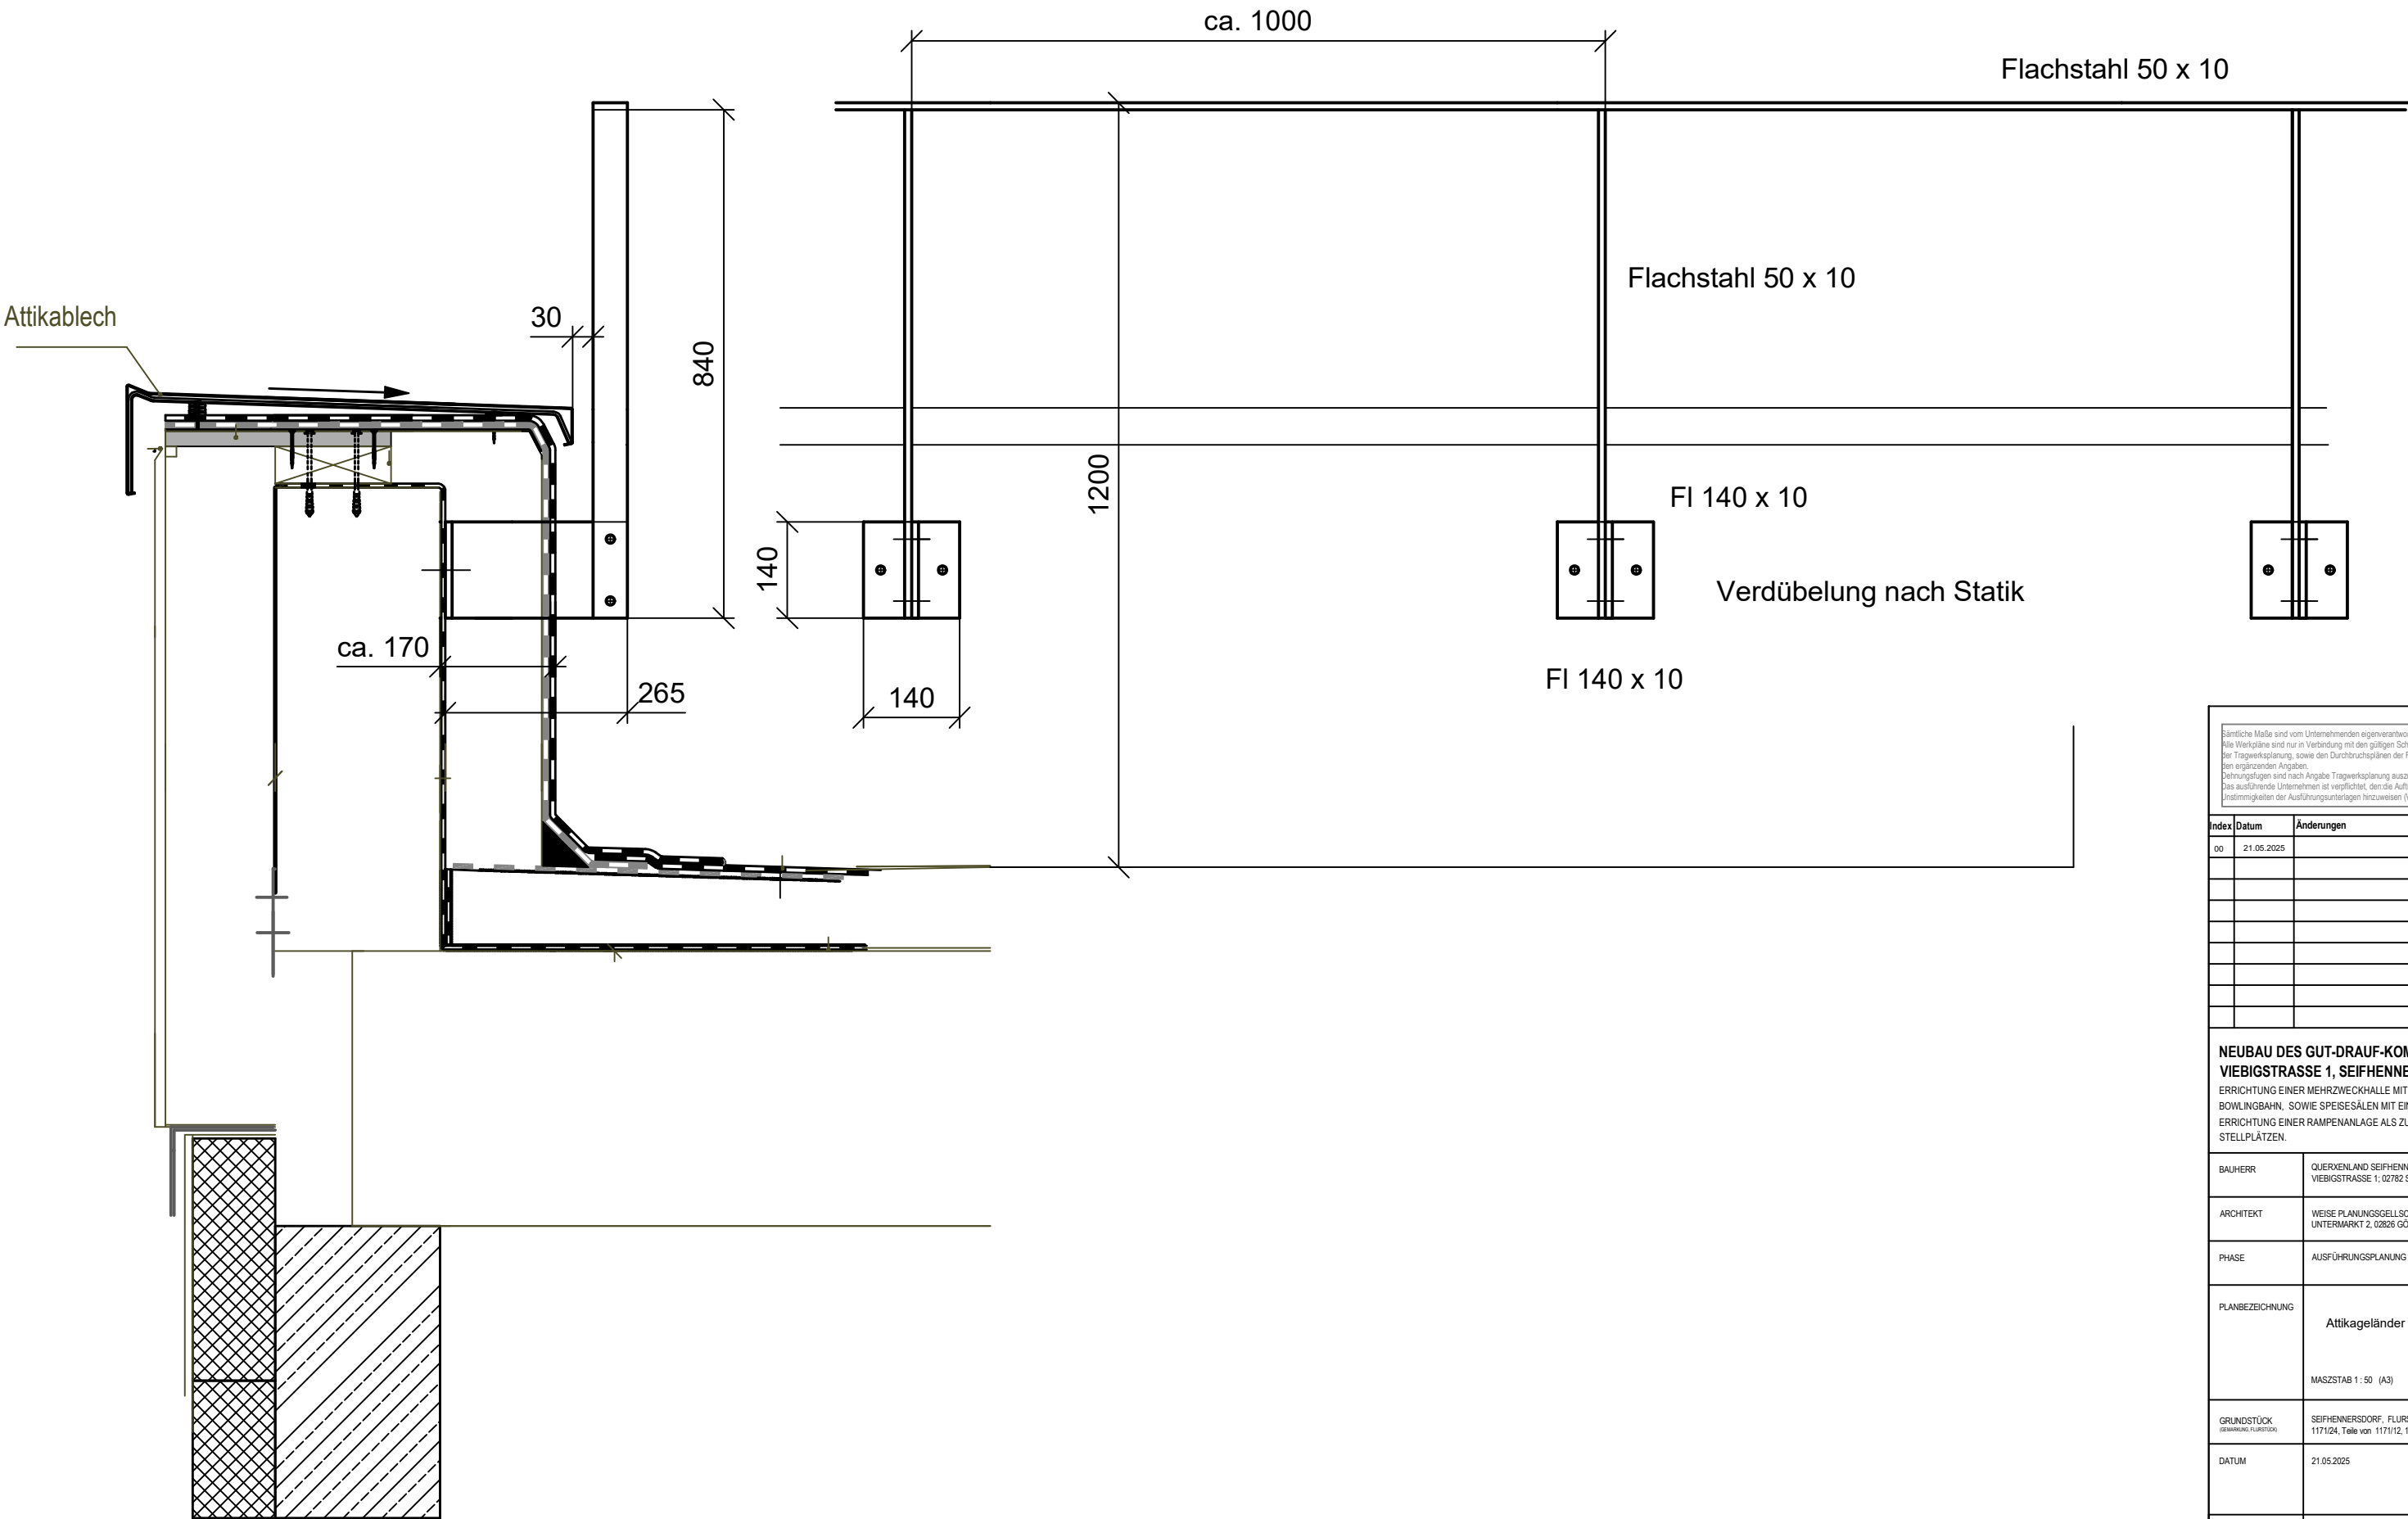

Sämtliche Maße sind vom Unternehmenden eigenverantwortlich am Bau zu prüfen.
Alle Werkpläne sind nur in Verbindung mit den gültigen Schal- und Bewehrungsplänen
der Tragwerksplanung, sowie den Durchbruchplänen der Fachplanung gültig und/oder
den ergänzenden Angaben.
Dehnungsfugen sind nach Angabe Tragwerksplanung auszuführen.
Das ausführende Unternehmen ist verpflichtet, den die Auftraggeberin auf etwaige
Unstimmigkeiten der Ausführungsunterlagen hinzuweisen (VOB, § 3.3).

Index	Datum	Änderungen
00	21.05.2025	

NEUBAU DES GUT-DRAUF-KOMPLEX
VIEBIGSTRASSE 1, SEIFHENNERSDORF
ERRICHTUNG EINER MEHRZWECKHALLE MIT SANITÄRTRAKT &
BOWLINGBAHN, SOWIE SPEISESÄLEN MIT EINER GROSZKÜCHE.
ERRICHTUNG EINER RAMPENANLAGE ALS ZUWEGUNG UND PKW
STELLPLÄTZEN.

BAUHERR	QUERXENLAND SEIFHENNERSDORF E.V VIEBIGSTRASSE 1, 02782 SEIFHENNERSDORF	
ARCHITEKT	WEISE PLANUNGSGELLSCHAFT MBH UNTERMARKT 2, 02826 GÖRLITZ	
PHASE	AUSFÜHRUNGSPLANUNG	
PLANBEZEICHNUNG	Attikageländer Achse Jb/ 4-8 MASZSTAB 1 : 50 (A3)	
GRUNDSTÜCK (GEMÄRKUNG FLURSTÜCK)	SEIFHENNERSDORF, FLURSTÜCKE: 1171/24, Teile von 1171/12, 1171/20, 1171/22, 1171/27	
DATUM	21.05.2025	PLANNUMMER
BAUHERR		AFP_42
ARCHITEKT		INDEX_00