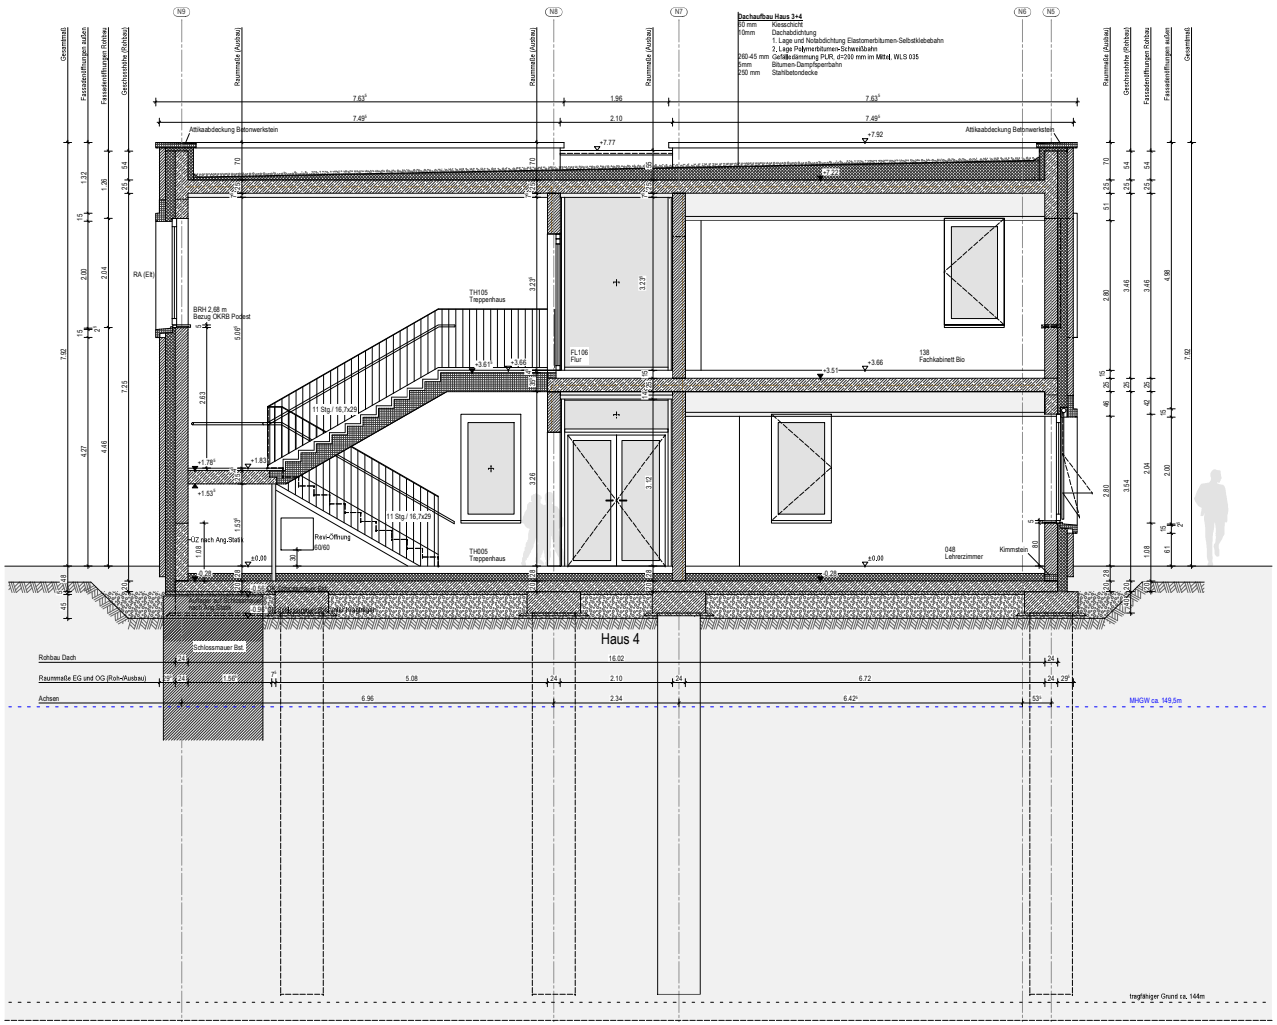

LEGENDE

SYMBOLE, UNEN, SCHRAFF.

- Bestand
- Mauerwerk
- Stahlbeton
- Beton
- Stahlbetonfertigteil
- Trockenbau
- Dämmung
- Mauerwerk neu (Altbau)
- Stahlbeton neu (Altbau)
- Dämmung neu (Altbau)
- Ersatz Teilbereiche vom Fußbodenbelag
- Abbruch
- Abbruch
- Fußboden Teilabbruch
- Neue Decke bzw. UHD
- UHD Abbruch
- Bruchkg./Abbruch
- Neue Bruchkg.
- Neubau im Bereich Altbau
- Linie eingenommen
- verdeckte Kante
- darüberliegende Kante
- OK Fertig-Fußboden
- OK Roh-Fußboden
- UK UHD (abgegr. auf OK Fertig-Fußboden
- Brandschutzanforderung F30, soweit nicht anders angegeben (Neubau)
- Brandschutzanforderung F30 (Altbau)
- Brandschutzanforderung F90
- Flächenergänzung

- Sommerlicher Wärmeschutz, min.
- Sommerlicher Wärmeschutz, max.
- Verschattung
- Blendschutz, min.
- Blendschutz, max.
- Tür-Überstrenghter/Unterschnitt

DURCHBRÜCHE/SCHLITZE

- Wanddurchbruch Y/-/VD b/h in cm
- Bodendurchbruch Y/-/BD b/l in cm
- Deckendurchbruch Y/-/DD b/l in cm
- Wandschlitz Y/-/VS b/l in cm

BRANDSCHUTZ

- BM Brandmelder gemäß ELT-Planung
- DS Dichtstoffe/Band
- DSS Dicht- und Sektorstoffe/Band
- FL Fluchtweg
- FEA Feststellanlage
- RA Rauchabführung
- RD Rauchdicht
- F30 feuerhemmend
- F90 hochfeuerhemmend
- F90 feuerbeständig
- T30 Feuerschutztür
- T90 Feuerschutztür
- T30-RS Feuer- und Rauchschutztür
- T30+M Brandwand/feuerbeständig

ABKÜRZUNGEN/AZ

AT A	Autom.Türantrieb	DL	Oberlicht		
Bst	Bestand	OK	Oberkante		
B	Breite	PoD	Pordecke		
BA	Bodenablauf	RFB	Pofbodenen		
BD	Bodendurchbruch	RH	Pofbauhöhe ab OFFB		
BI	Bodenland	RLT	Raum/Technik		
BLS	Blendschutz	S	Sockel		
BP	Bodenplatte	SH	Schalldichte		
BPH	Brüstungshöhe	SLA	Sauberkeitsmatte		
BPK	Brüstungsland	Stg	Steigungsmt		
BS	Bodenschlitz	TrD	Treppendurchbruch		
D	Decke	TS	Türschwelle		
DA	Dachablauf	UDH	Unterdeckenhöhe		
DD	Deckendurchbruch	UHD	Unterhangdecke		
DF	Dachflächenfenster	UK	Unterkante		
DH	Deckenhöhe	UZ	Unterzug		
DK	Deckenkeller	VK	Vorderkante		
E	Elektro (Zuordnu	VM	Vormauerung		
ELT	Elektro	WA	Wandaussparung		
F	Fundament	WD	Wanddurchbruch		
FB	Fußboden	WS	Wandschlitz		
FFB	Fertigfußboden				
FR	Fallkorb				
H	Heizung				
HBD	Hebebühnendecke				
HH	Hängehöhe				
L	Lüftung				
LA	Lichtausschnitt				
LB	Lichte Breite				
LH	Lichte Höhe				
HAL	Notablauf				

MATERIAL:

- CT Zementestrich
- FL Fliesen
- GK Gipskarton
- LI Linoleum
- MW Mauerwerk
- NS Naturstein
- PG Putz ist Anfg
- gegliltet
- STB Stahlbeton
- TB Teppichboden

BESCHRIFTUNG: Fenster, Türen

- 05-FZ1 Raummummer-Turnummer
- 05-FZ1 Raummummer-Fensternummer

RAUMSTEMPEL:

054
Büroraum 1
L 5,00 m
B 3,00 m
H 3,25 m
n. A. 16 m
L = Lichtlich
A = Anzahl

Raumnummer
Raumbezeichnung
Raumgröße
Raumhöhe
Raumhöhe DIN18544 LGFD
Bodenbelag
Grundbelag

Index	Änderung/Ergänzung	Datum	Name

Dieser Plan gilt nur in Verbindung mit den statischen Konstruktionsplänen und sämtlichen Detailplänen der Fachplaner.
Alle Maße sind vom Auftragnehmer vorerkundlich am Bau zu prüfen, bzw. am Bau zu nehmen.
Die Ausführungen sind gemäß aktueller Normen und Richtlinien und der Herstellerangaben herzustellen.
Umdimmgrabe und der Bauleitung vor Arbeitsbeginn mitzuteilen. Maße beziehen sich, soweit nicht anders angegeben, auf den Rohbau ohne Putz oder Verkleidung.
Bestandsmaße sind Fertigmaße.
Maßangaben für Fensterbrüstungen, Fenster- und Türstürze beziehen sich grundsätzlich auf Oberkante Fertigfußboden.
Verwendete Schraffuren und deren Verlegearten, Sie markieren Flächen grundsätzlich verschiedener Art.

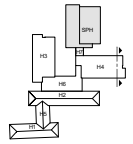

LAGE-HÖHENSYSTEM

OK FFB EG 0,00=152,16m ü. NHN im DHHN2016

LIEGENSCHAFT/BAUWERK/GEBÄUDETEIL Oberschule Baruth - Schulgebäude Am Park 3 02694 Malschwitz OT Baruth	LIEGENSCHAFTSNUMMER L0048 BAUWERKSNUMMER/GEBÄUDETEIL G01
MAßNAHME Umbau und Erweiterung einer 2-zügigen Oberschule	MAßNAHMENNUMMER I23-040 KOSTENGRUPPE 300
PLANINHALT Schnitt D H4 Treppenhaus	TEILPLAN 1/1 CODIERUNG PLANINHALT SN-D-4 MAßSTAB 1:50 / FORMAT 700x594
STAND DER PLANUNG Ausführungsplanung	INDEX 0
FACHPLANER	BEARBEITET/GEZEICHNET PLANDATUM 12.03.2024
	UNTERSCHRIFT ZUR BAUAUSFÜHRUNG FREIGEGEBEN
BAUHERR Landratsamt Bautzen Gebäude- und Liegenschaftsamt Bahnhofstraße 9 02625 Bautzen Tel.: 03591 5251-23001 Fax: 03591 5250-23001	GEPRÜFT NACH DOKUMENTATIONSRICHTLINIE LANDRATSAMT BAUTZEN DATUM UNTERSCHRIFT BAUBEREICH HOCHBAU DATUM UNTERSCHRIFT FACHBEREICH HOCHBAU DATUM UNTERSCHRIFT BAUBEREICH LVD

NAME DES LAYOUTS: M50
DATEINAME: I23-040.L0048.G01.SND-4.A.H300.SN.AE00.dwg